



Planta Nivel 1 1:500



Corte BB' 1:250

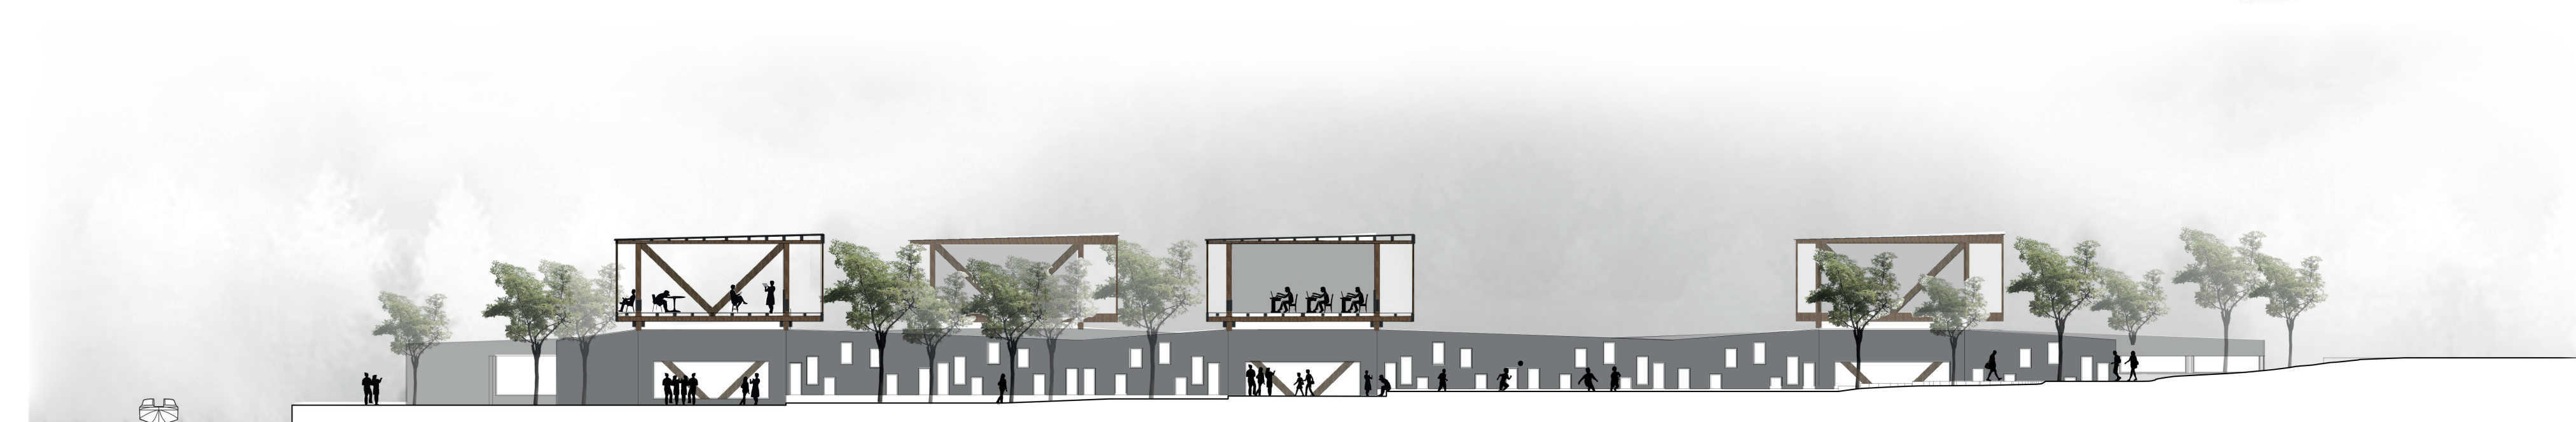

Vista Patio Central

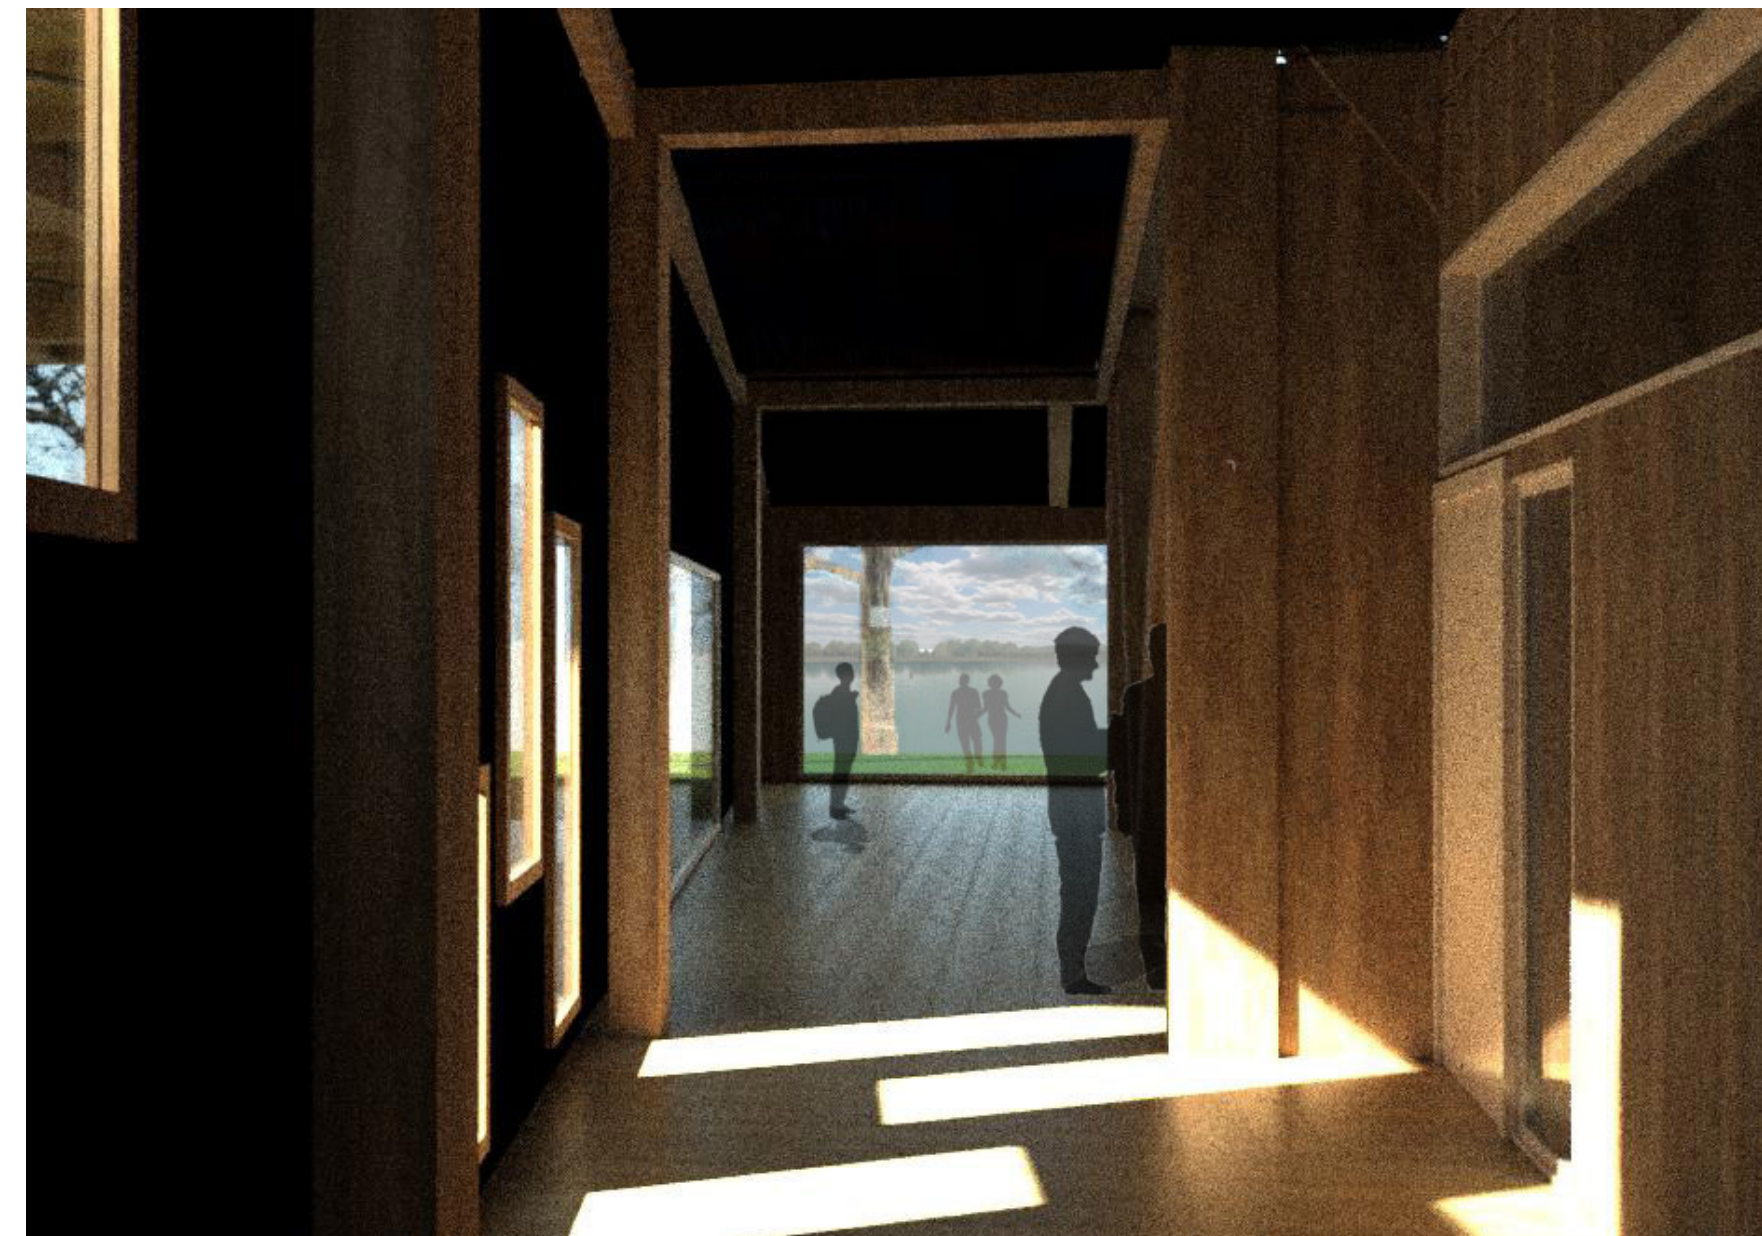

Vista Pasillo Aulas



Vista Paseo Costero