



Axonométrica

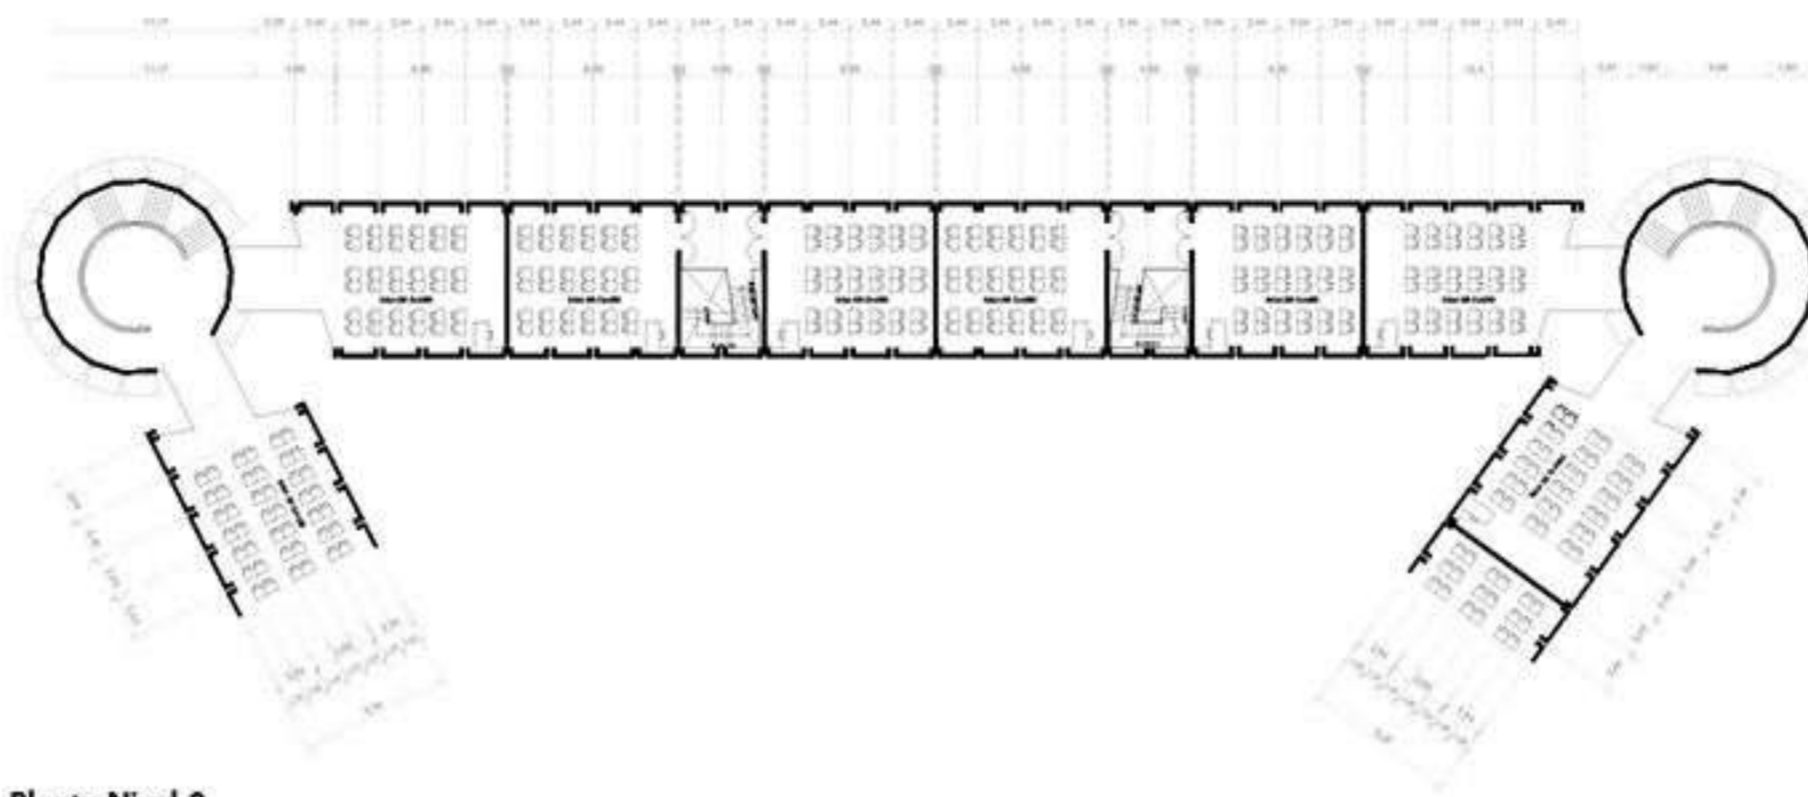


Planta Nivel 2
Escala: 1:100

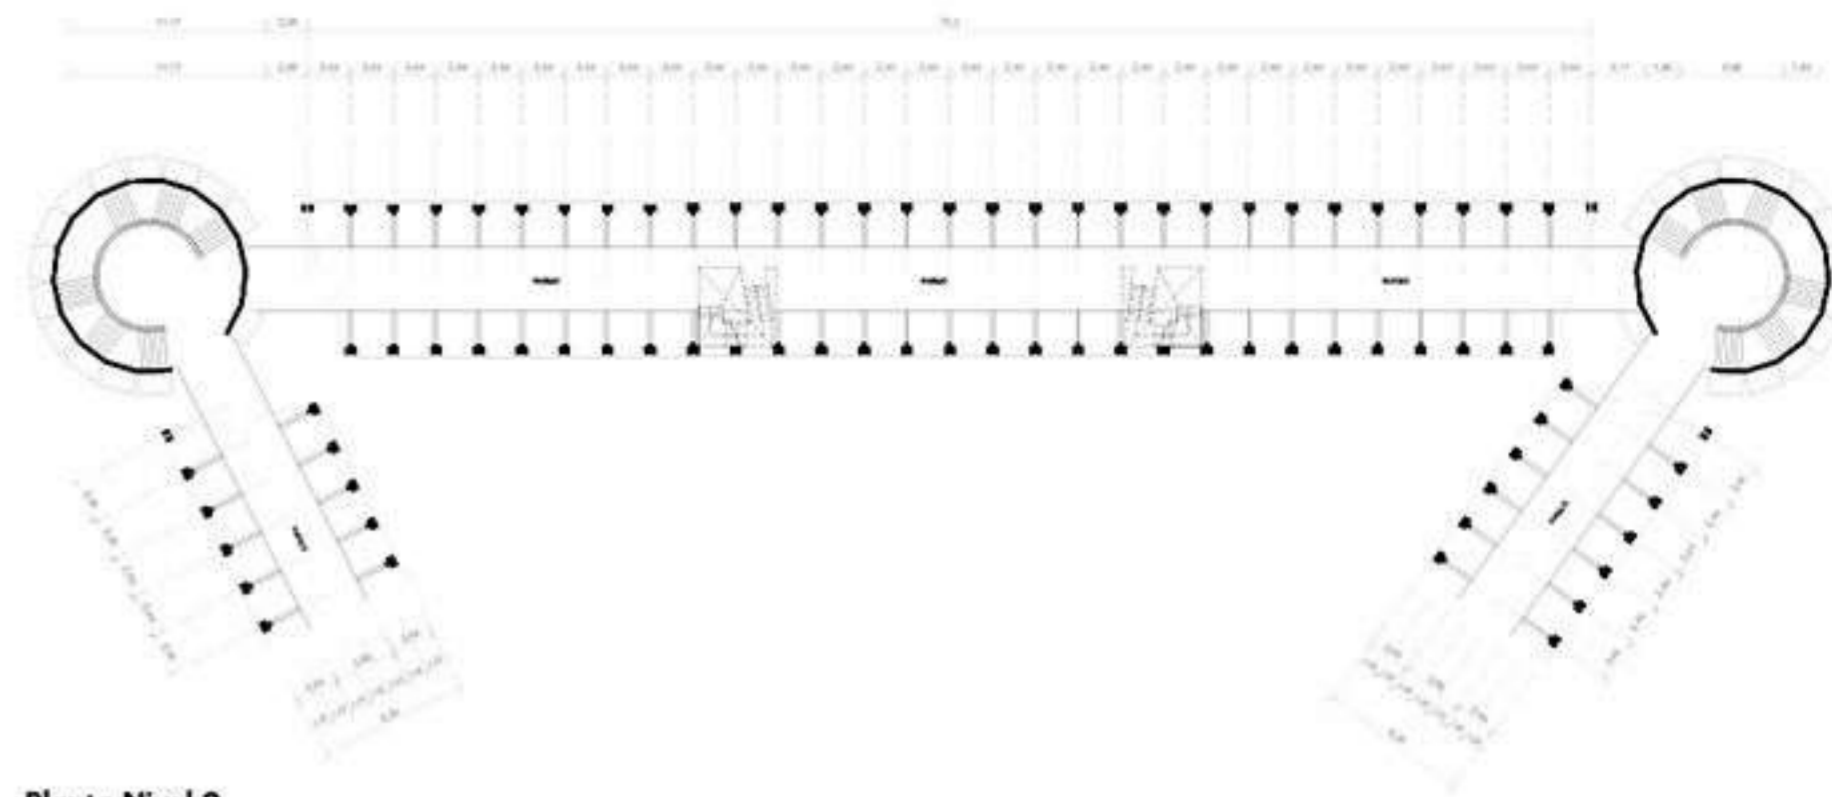


Planta Nivel 2
Escala: 1:100




Corte Fugado

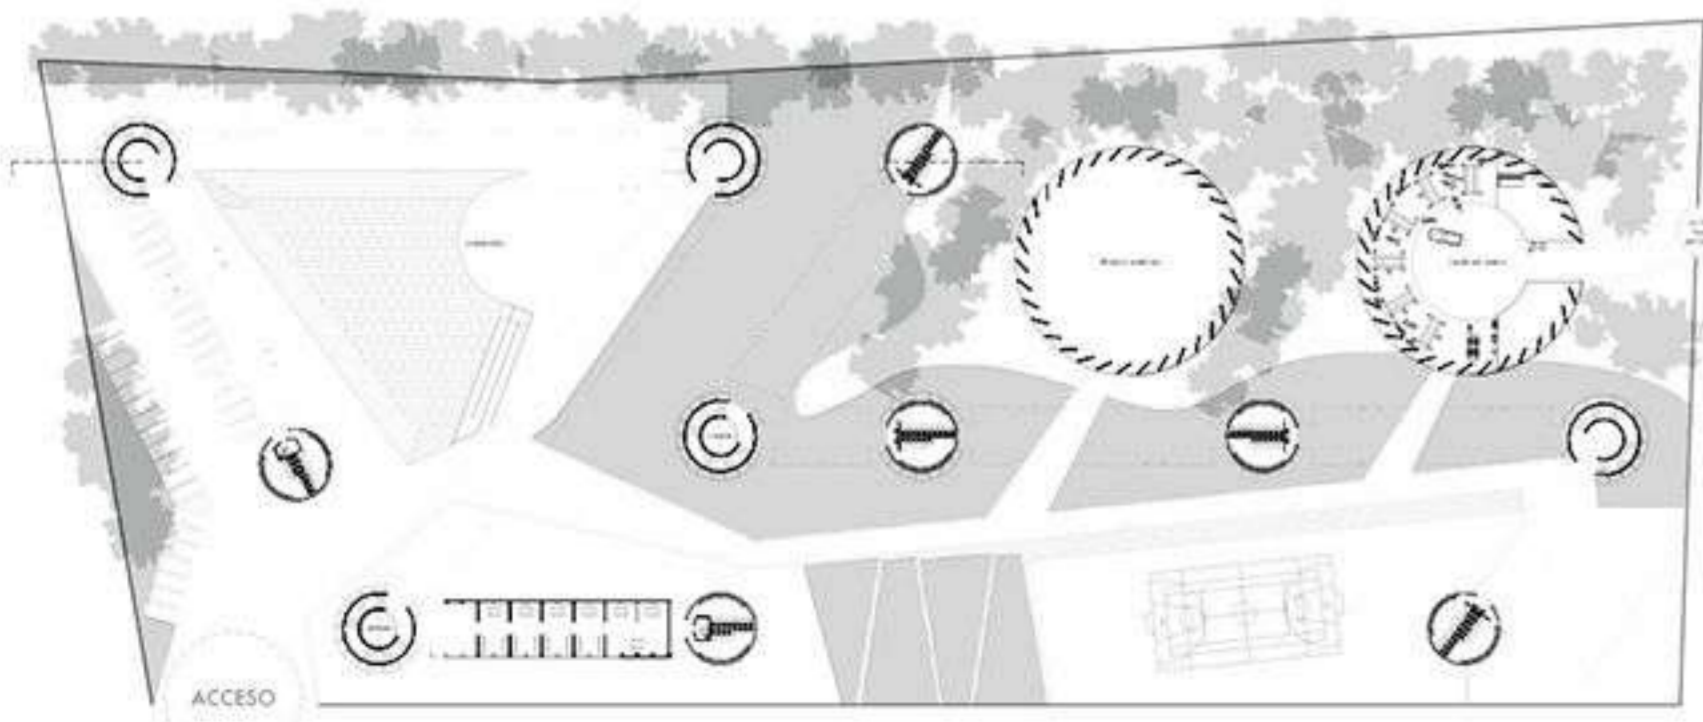

Planta Nivel 1
Escala: 1:1000

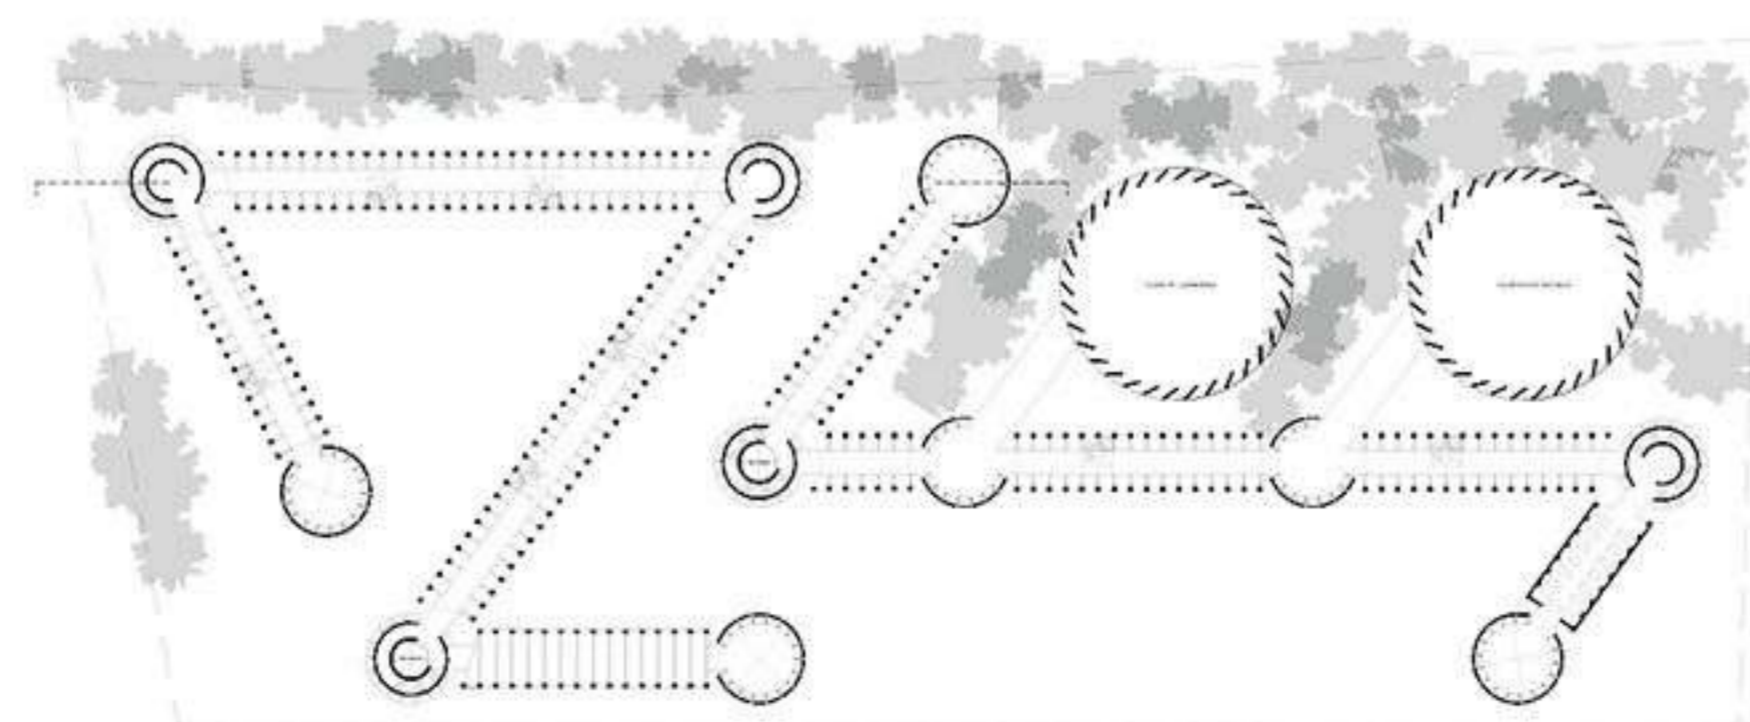

Planta Nivel 2
Escala: 1:1000

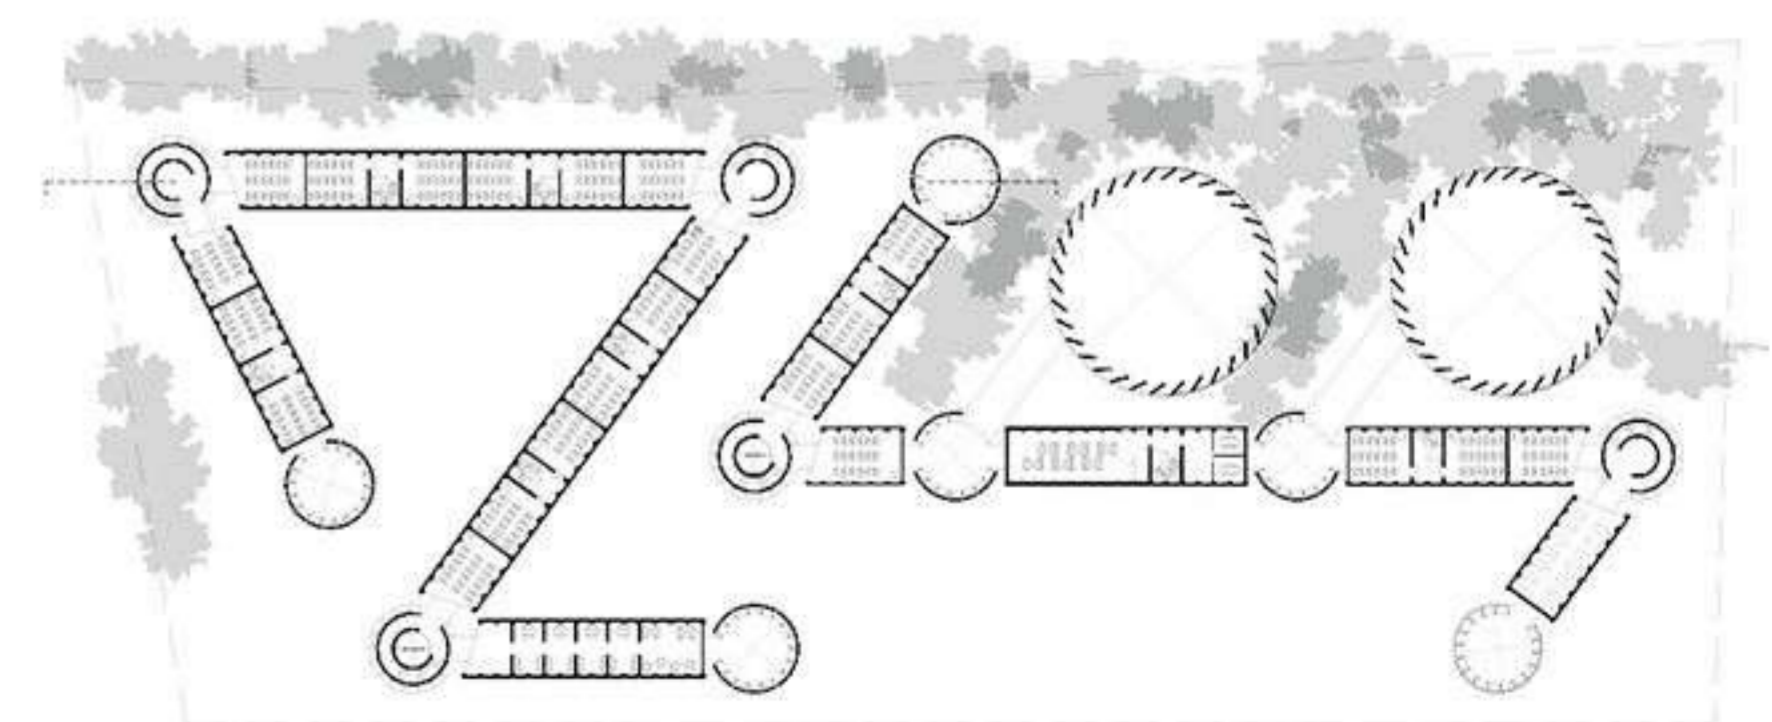

Planta Nivel 3
Escala: 1:1000