


Escantillón Nivel 2 1:25




Escantillón nivel 1 esc. 1:25

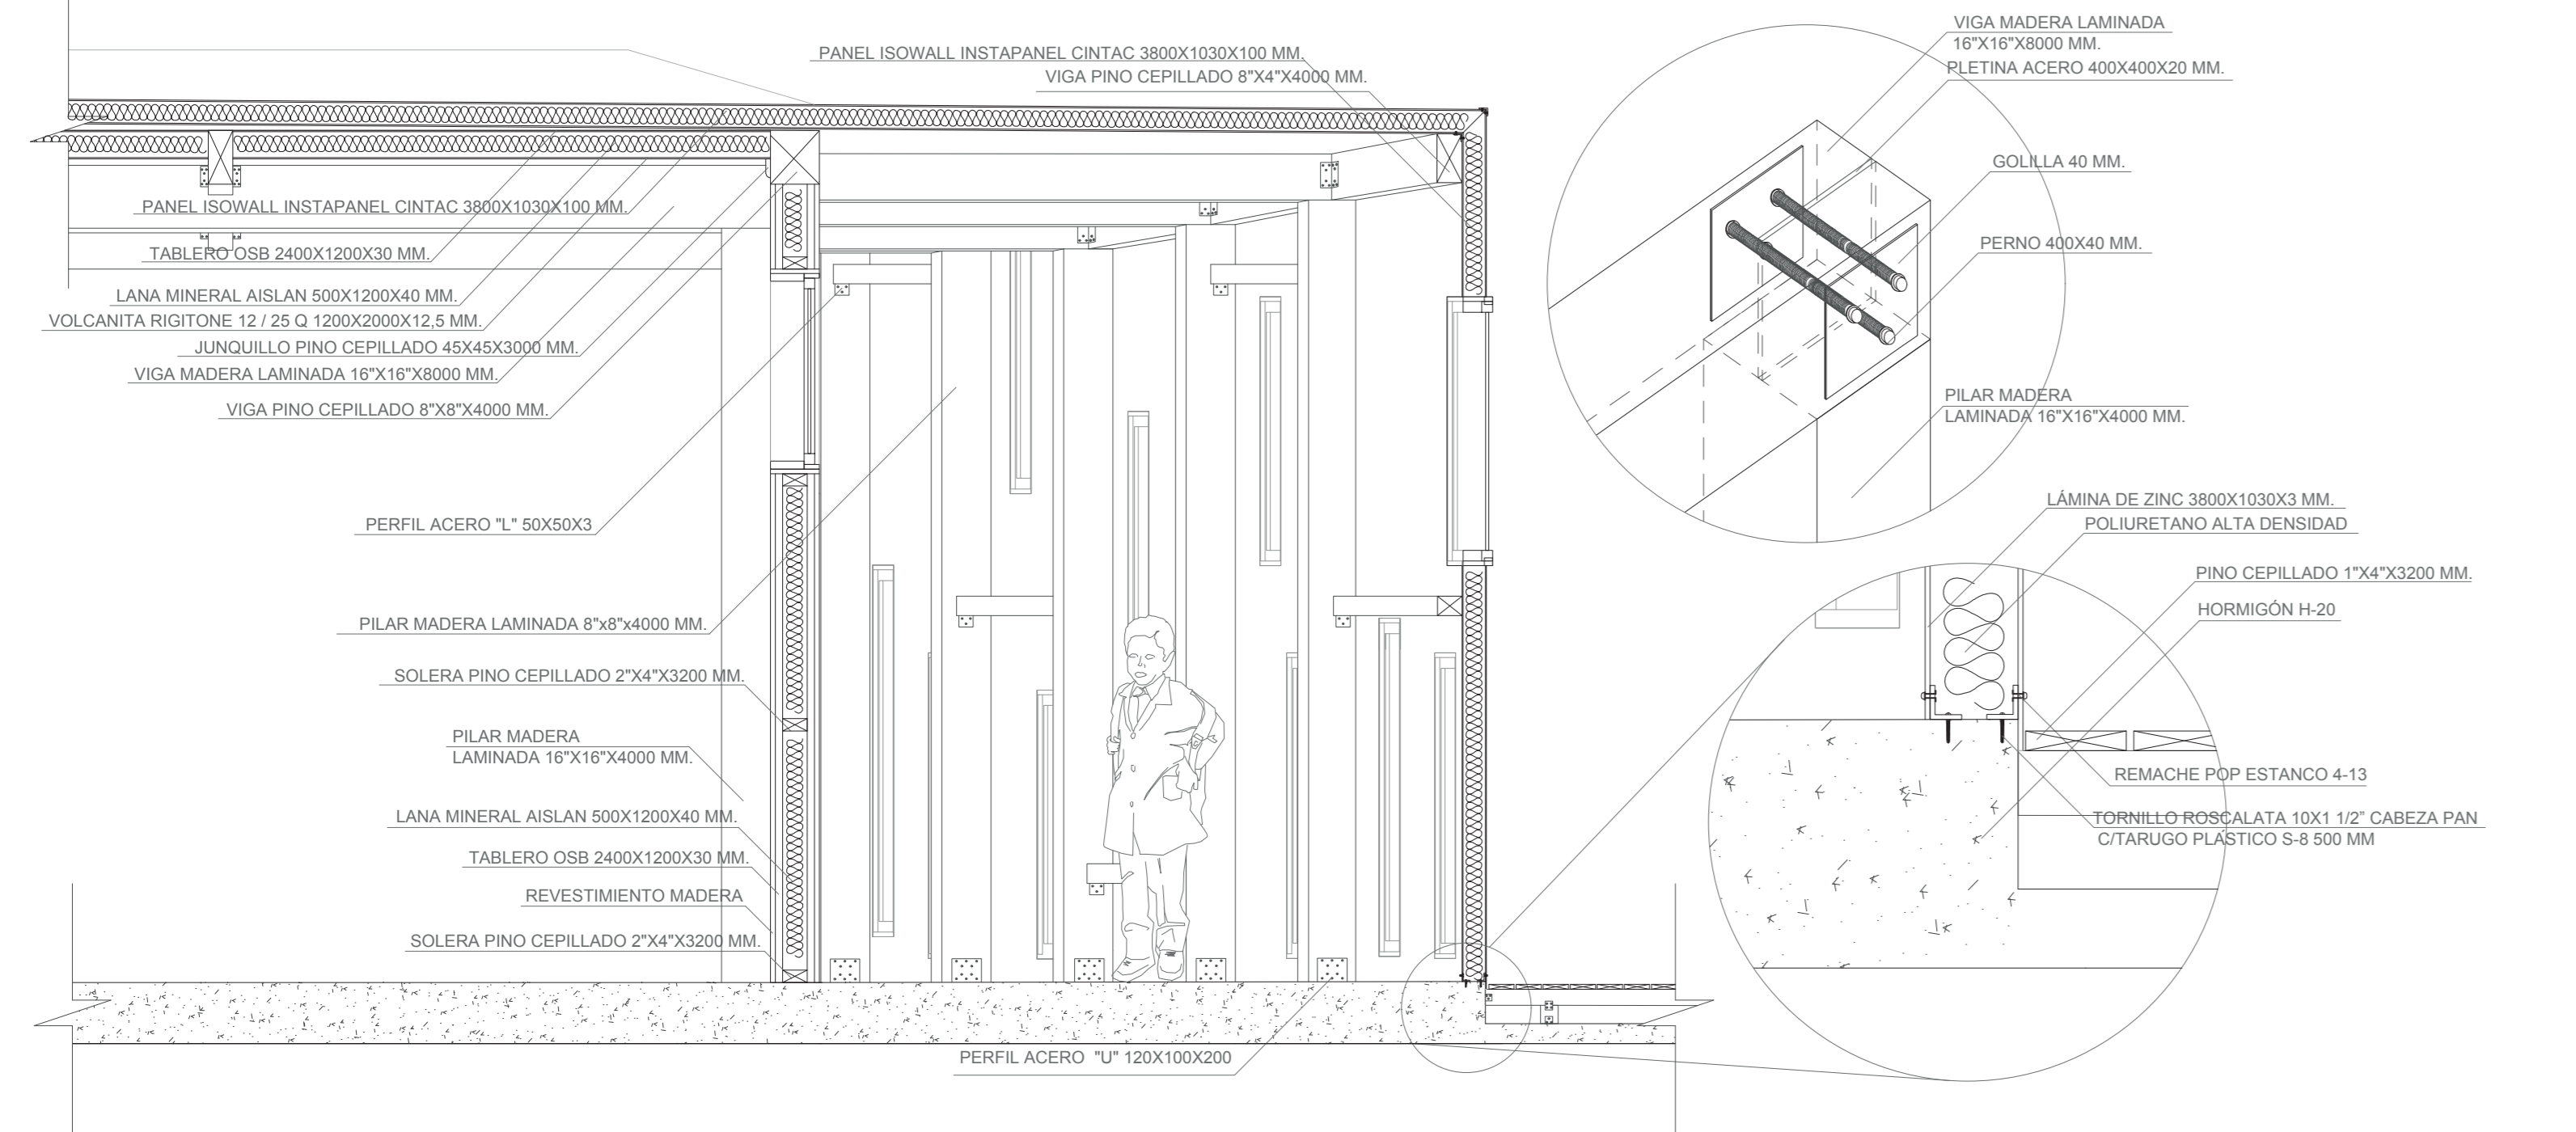

Vista Interior Puente



Vista Interior Hall

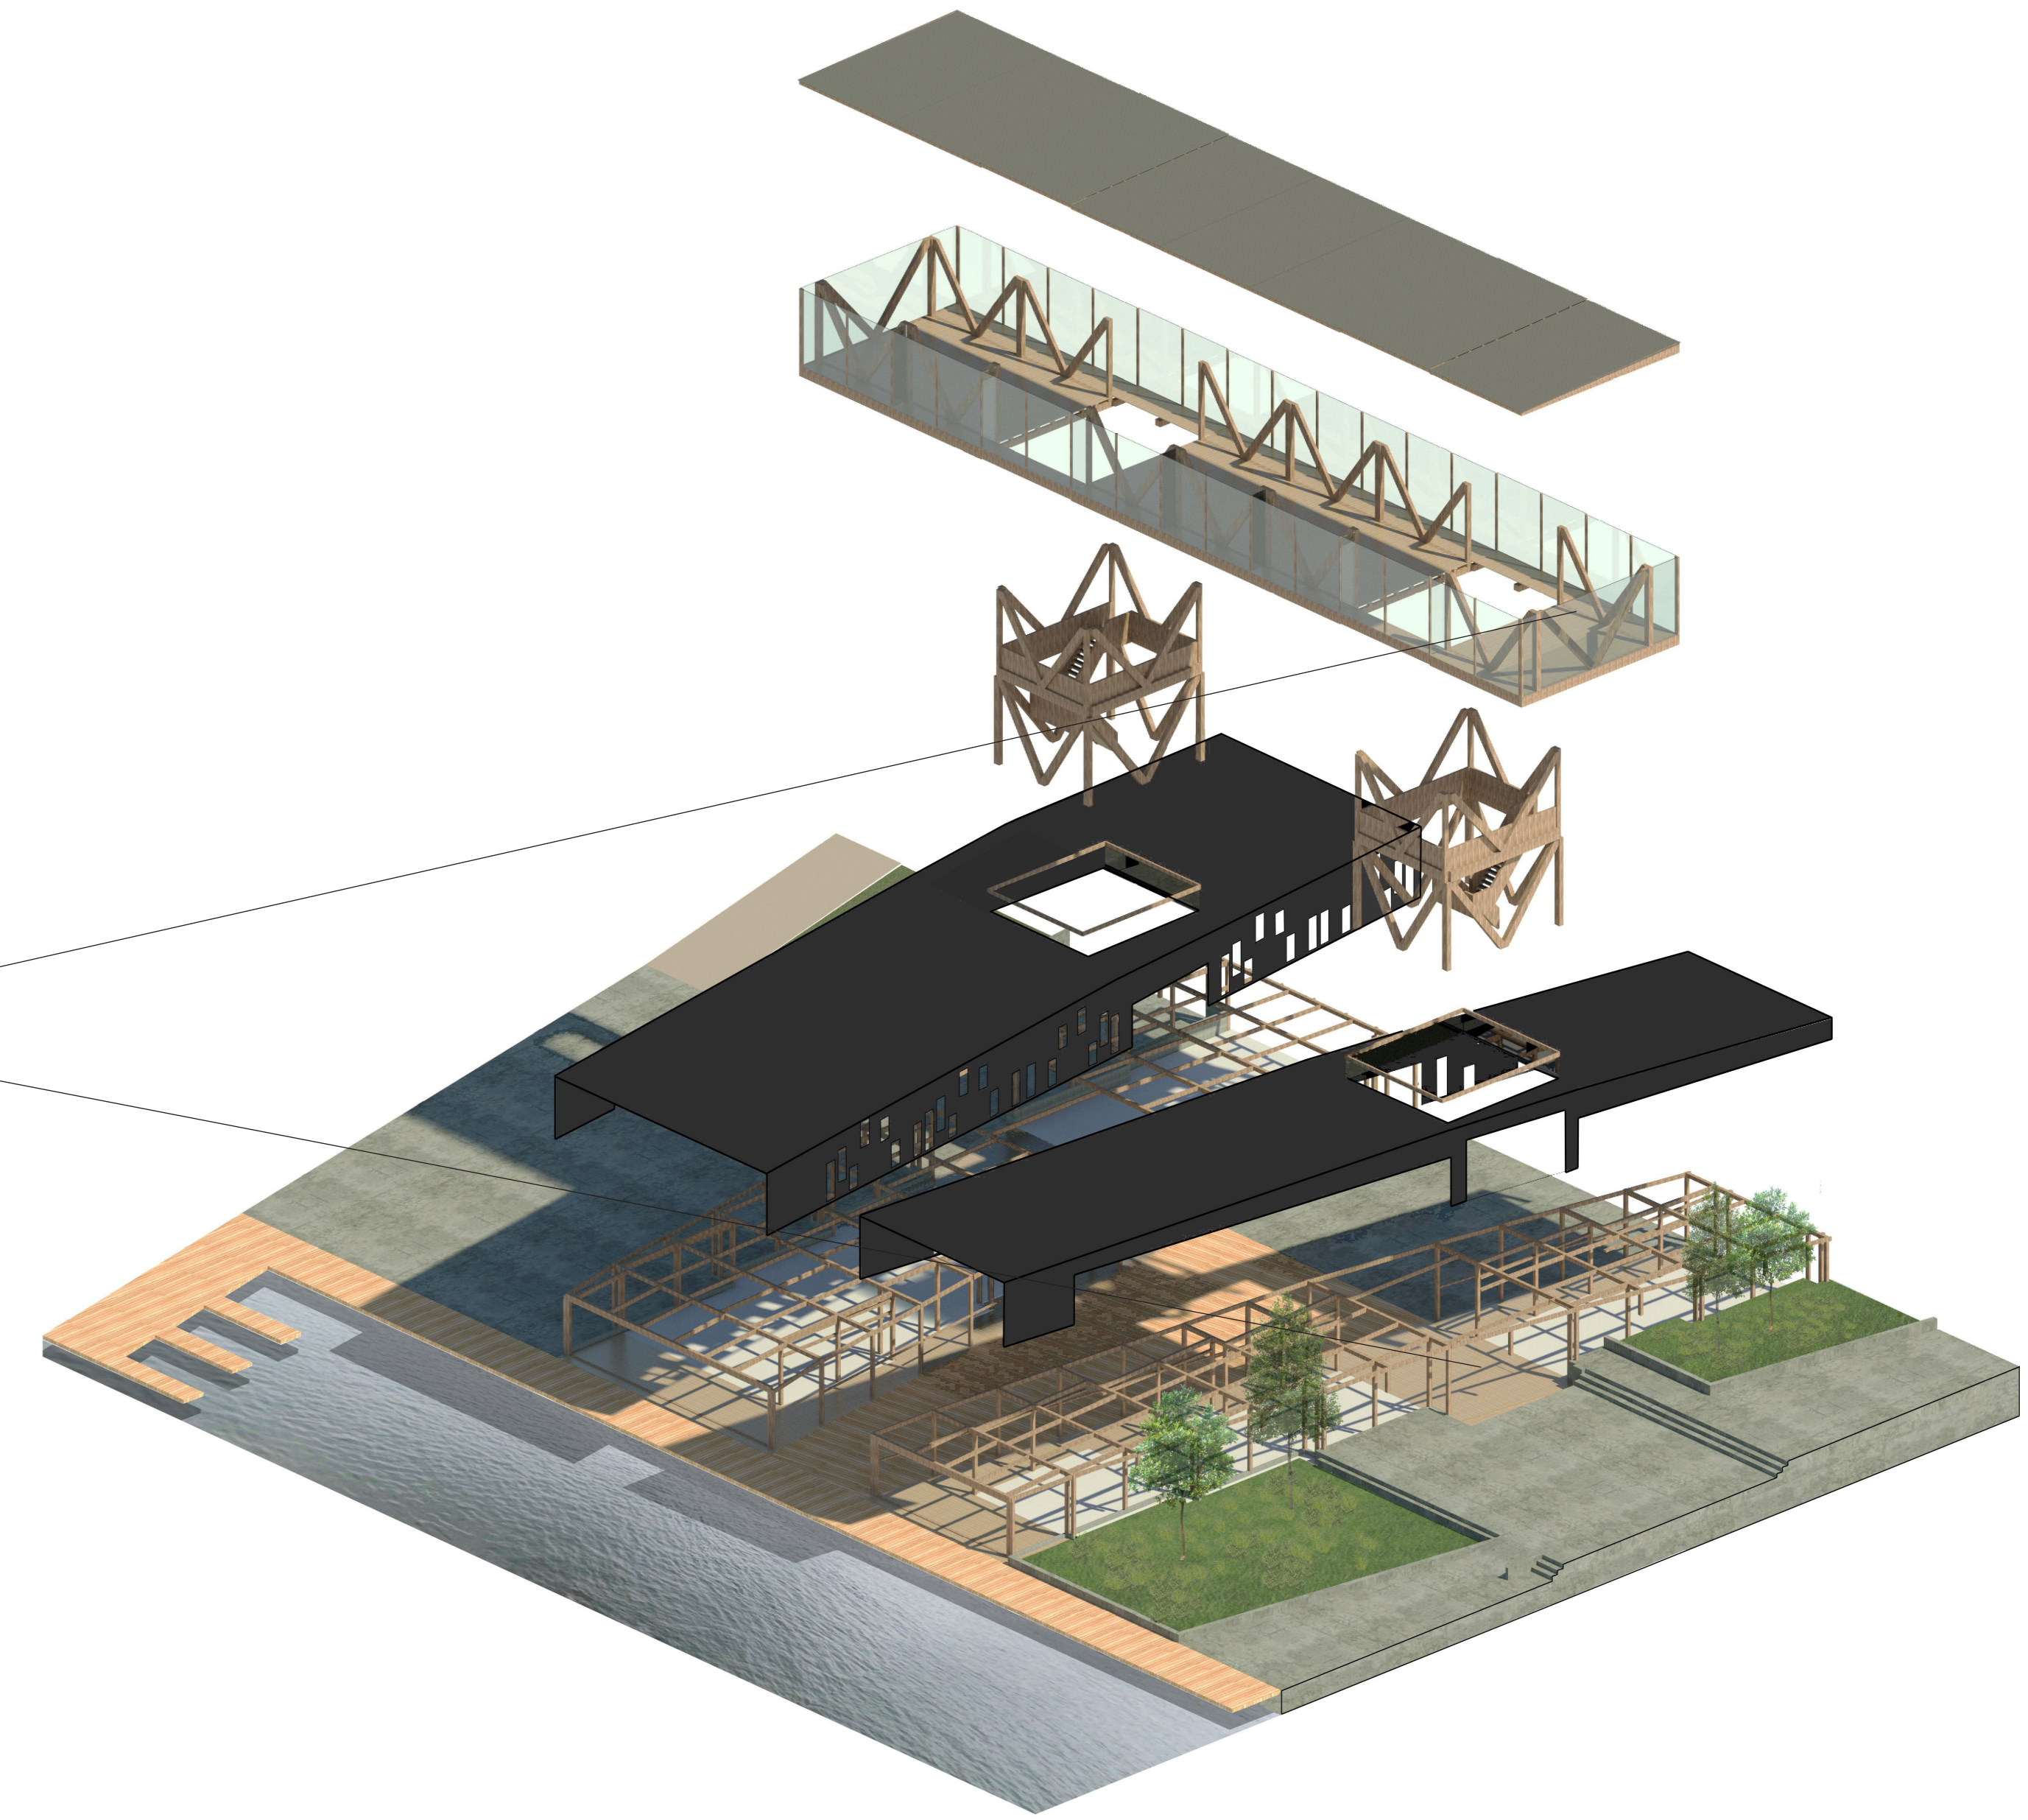

Axonométrica Estructural