
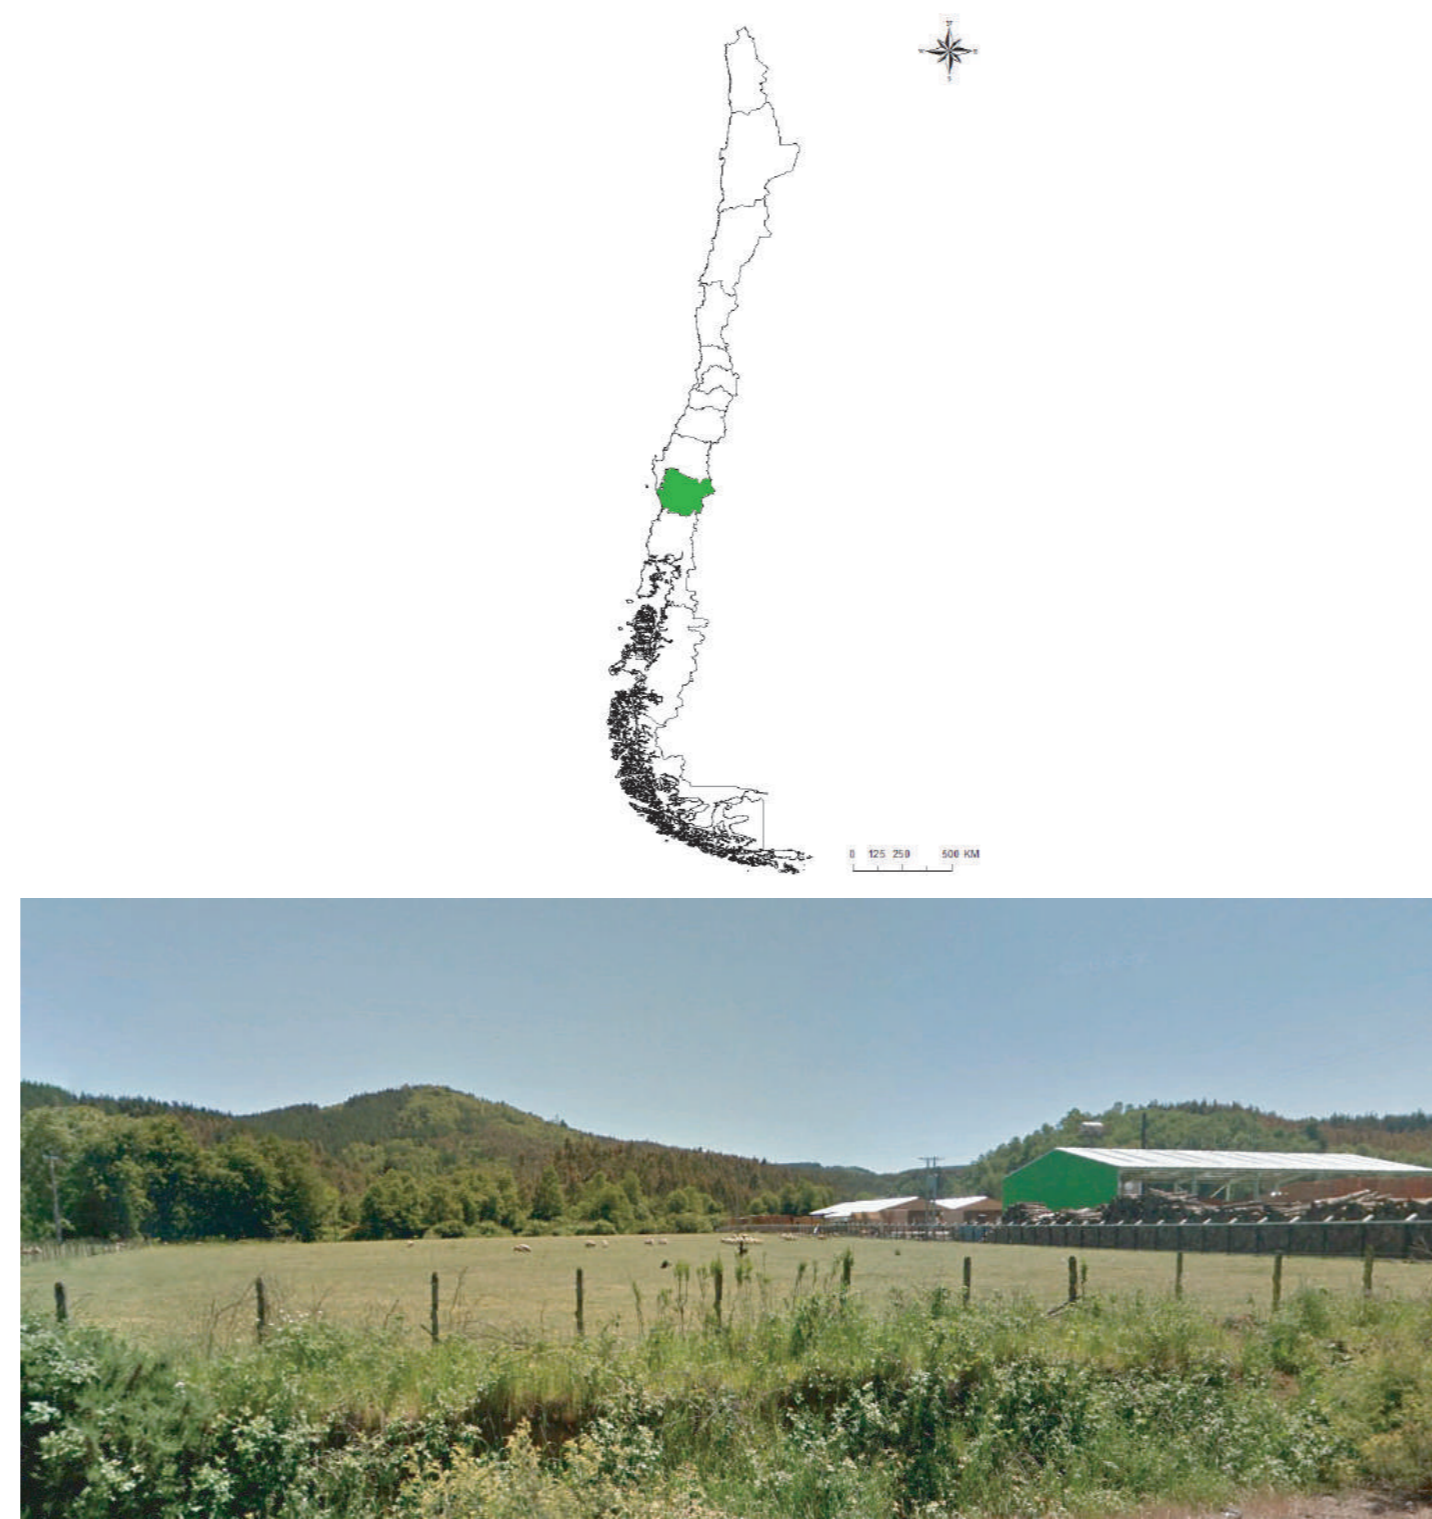



ESCUELA TECNICA DE DIGITALIZACION DE PROCESOS EN MADERA

ESTRUCTURA CAMUFLADA QUE HABITA EL BOSQUE DESDE UNA NUEVA PERSPECTIVA


FUNDAMENTO:

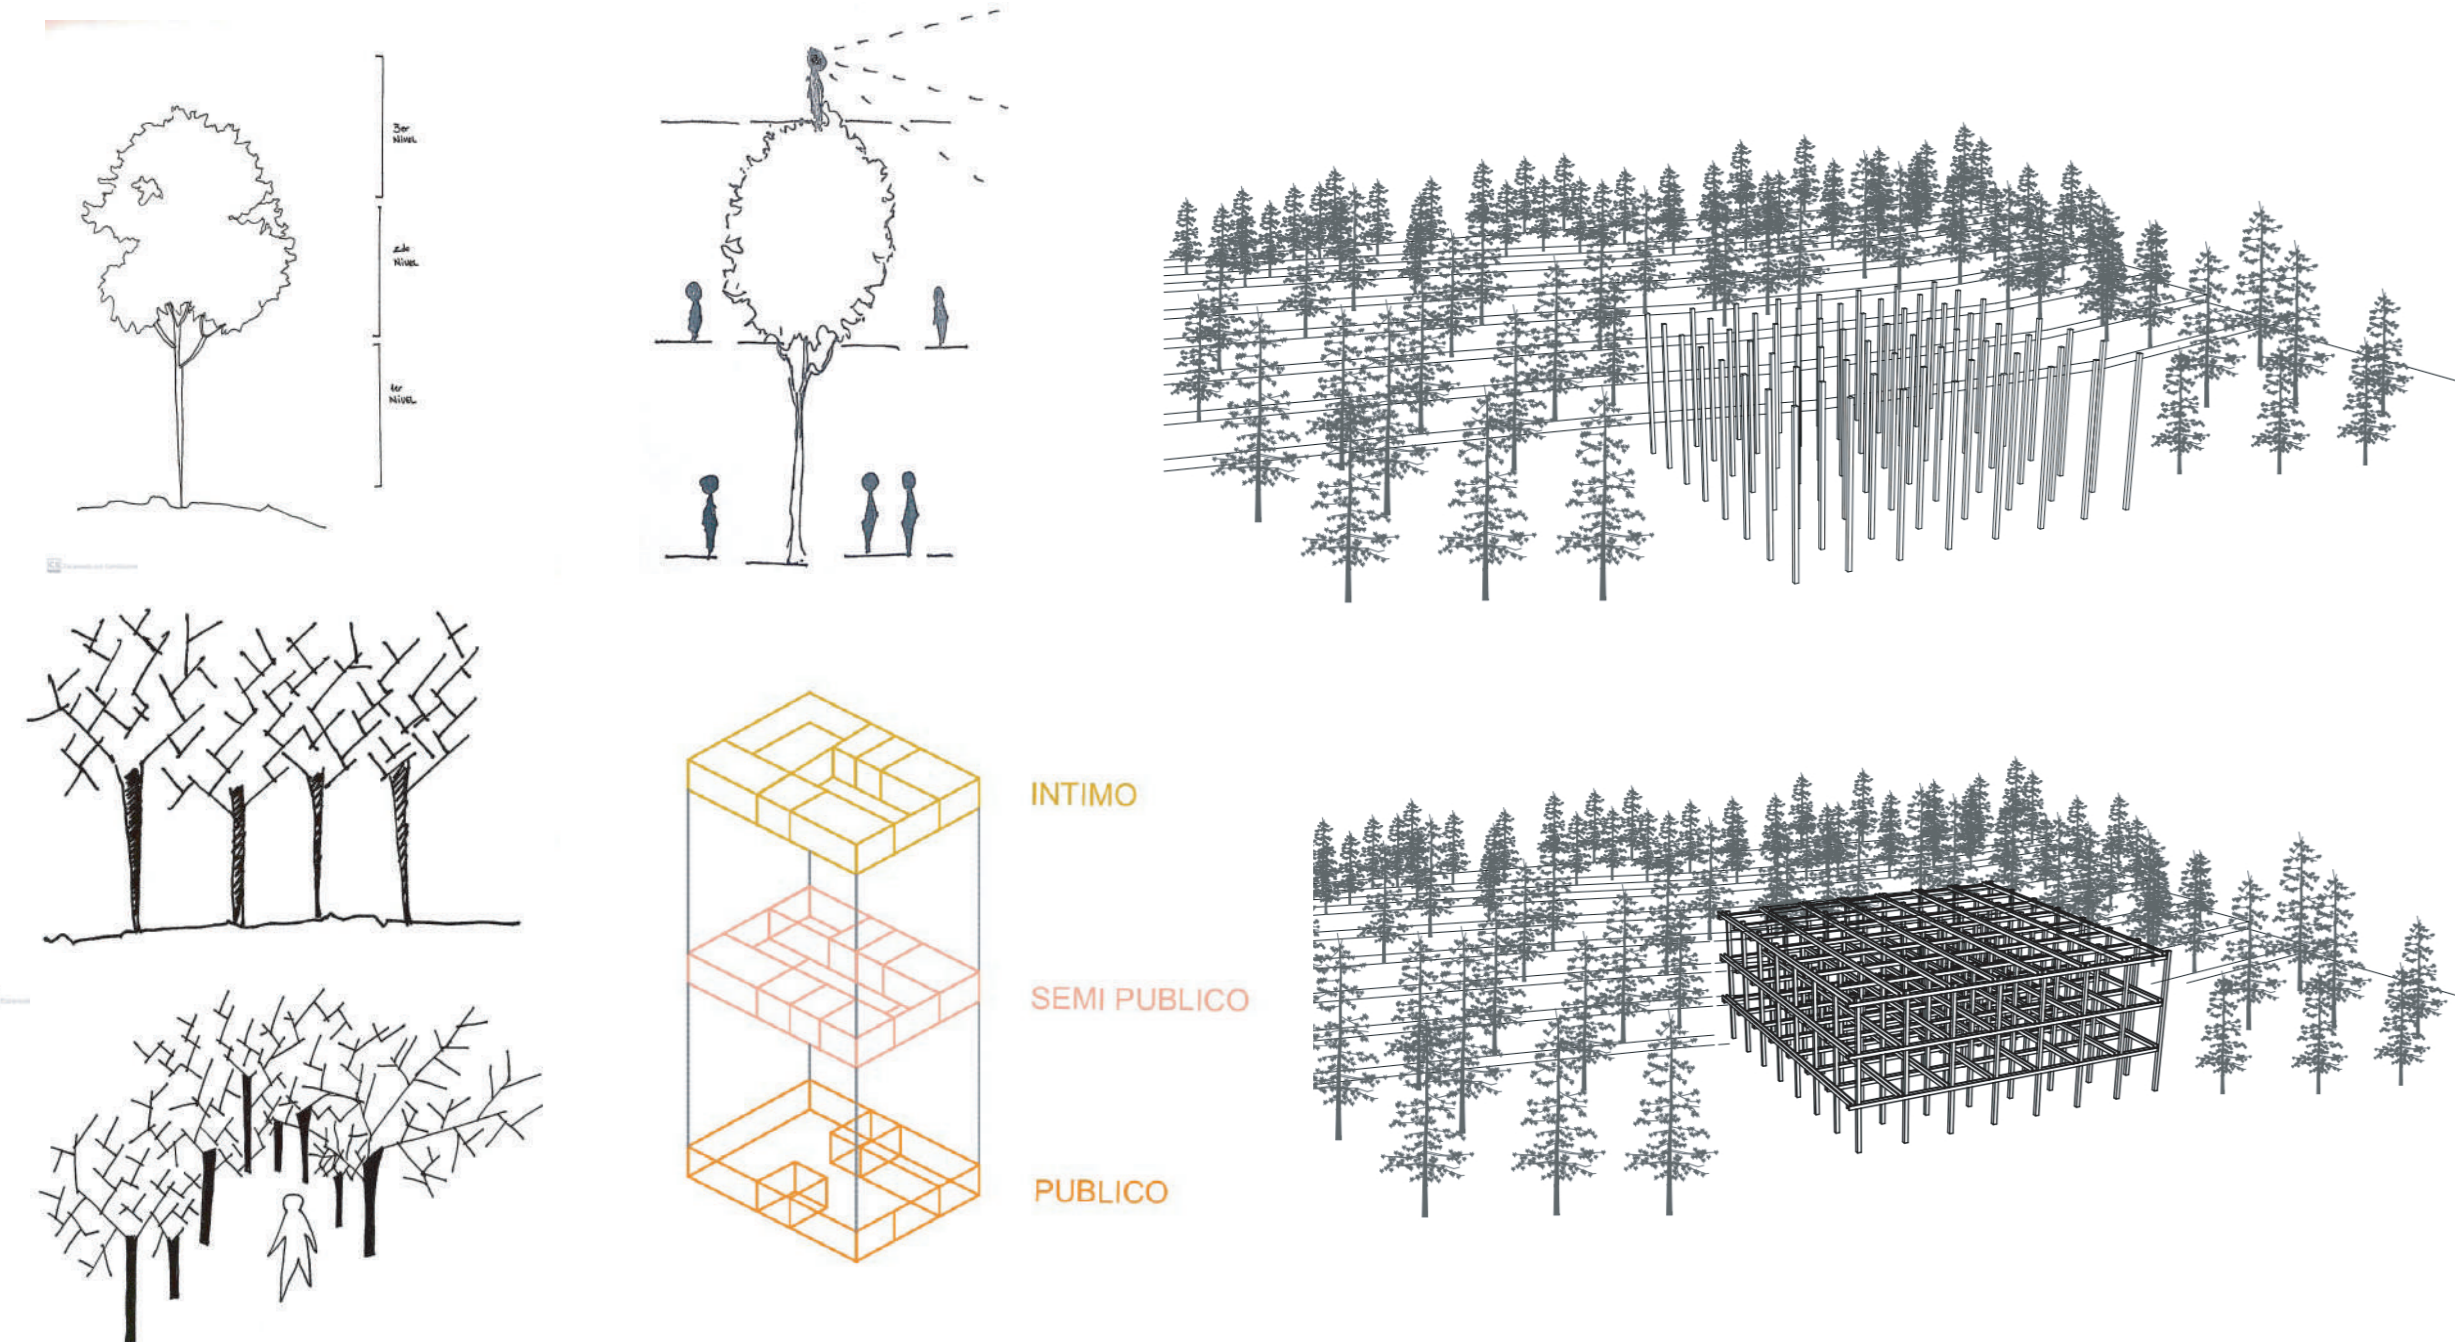


UBICACION

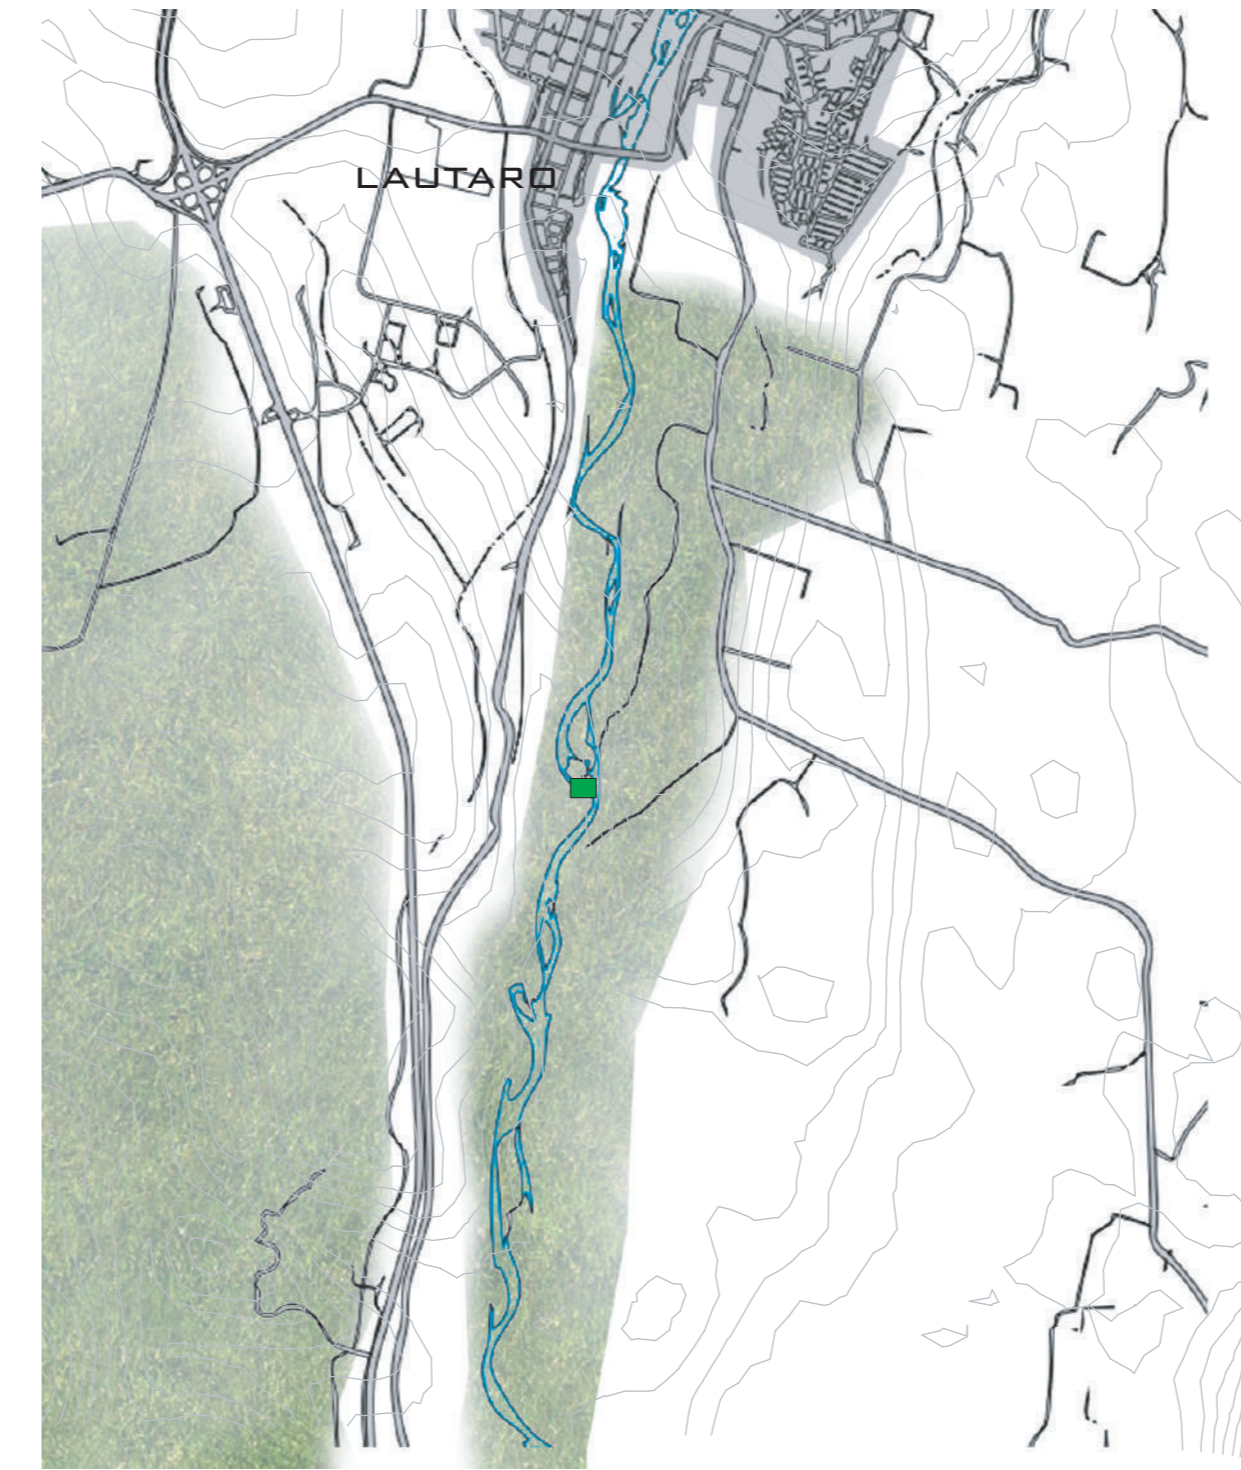


EMPLAZAMIENTO

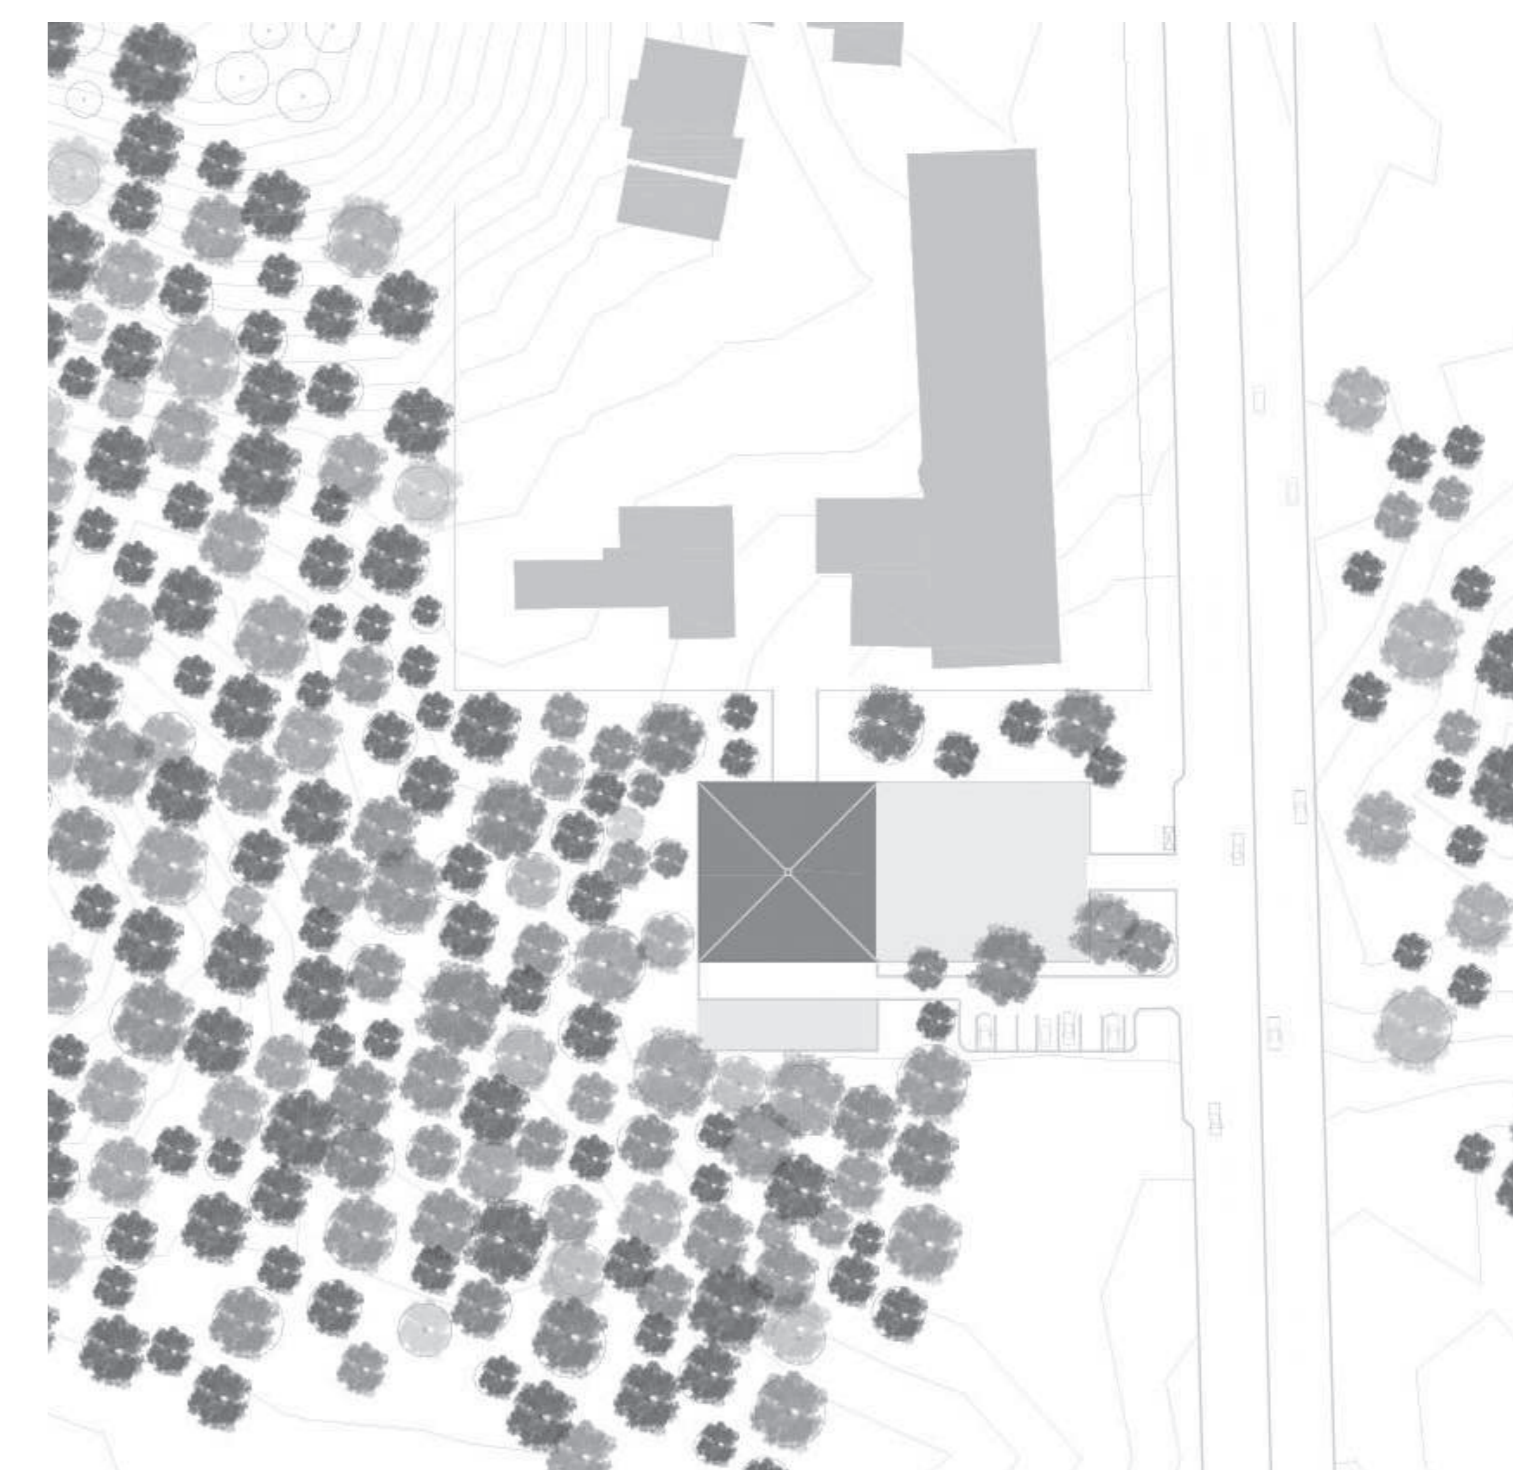


PLANTA 1

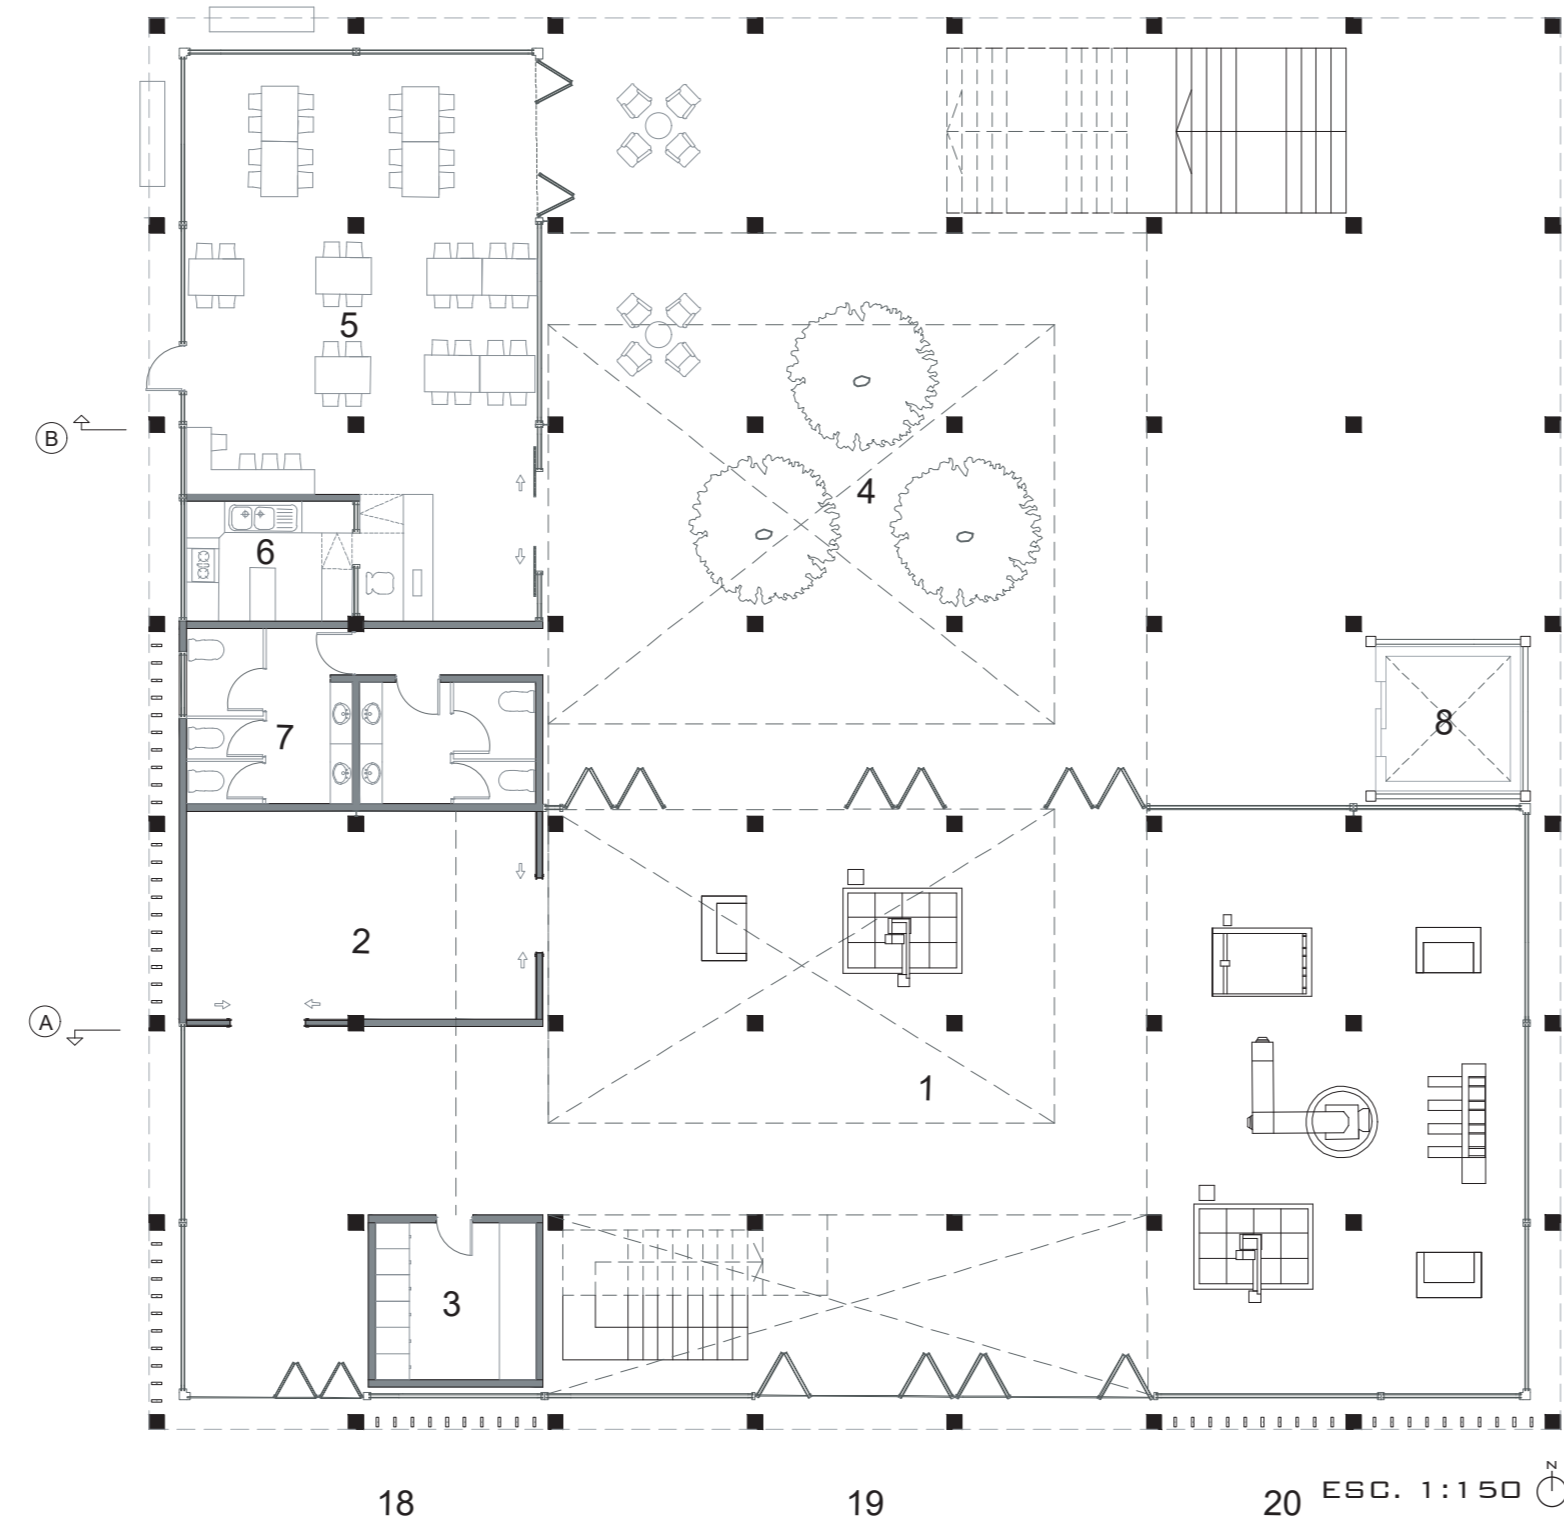

PLANTA 2

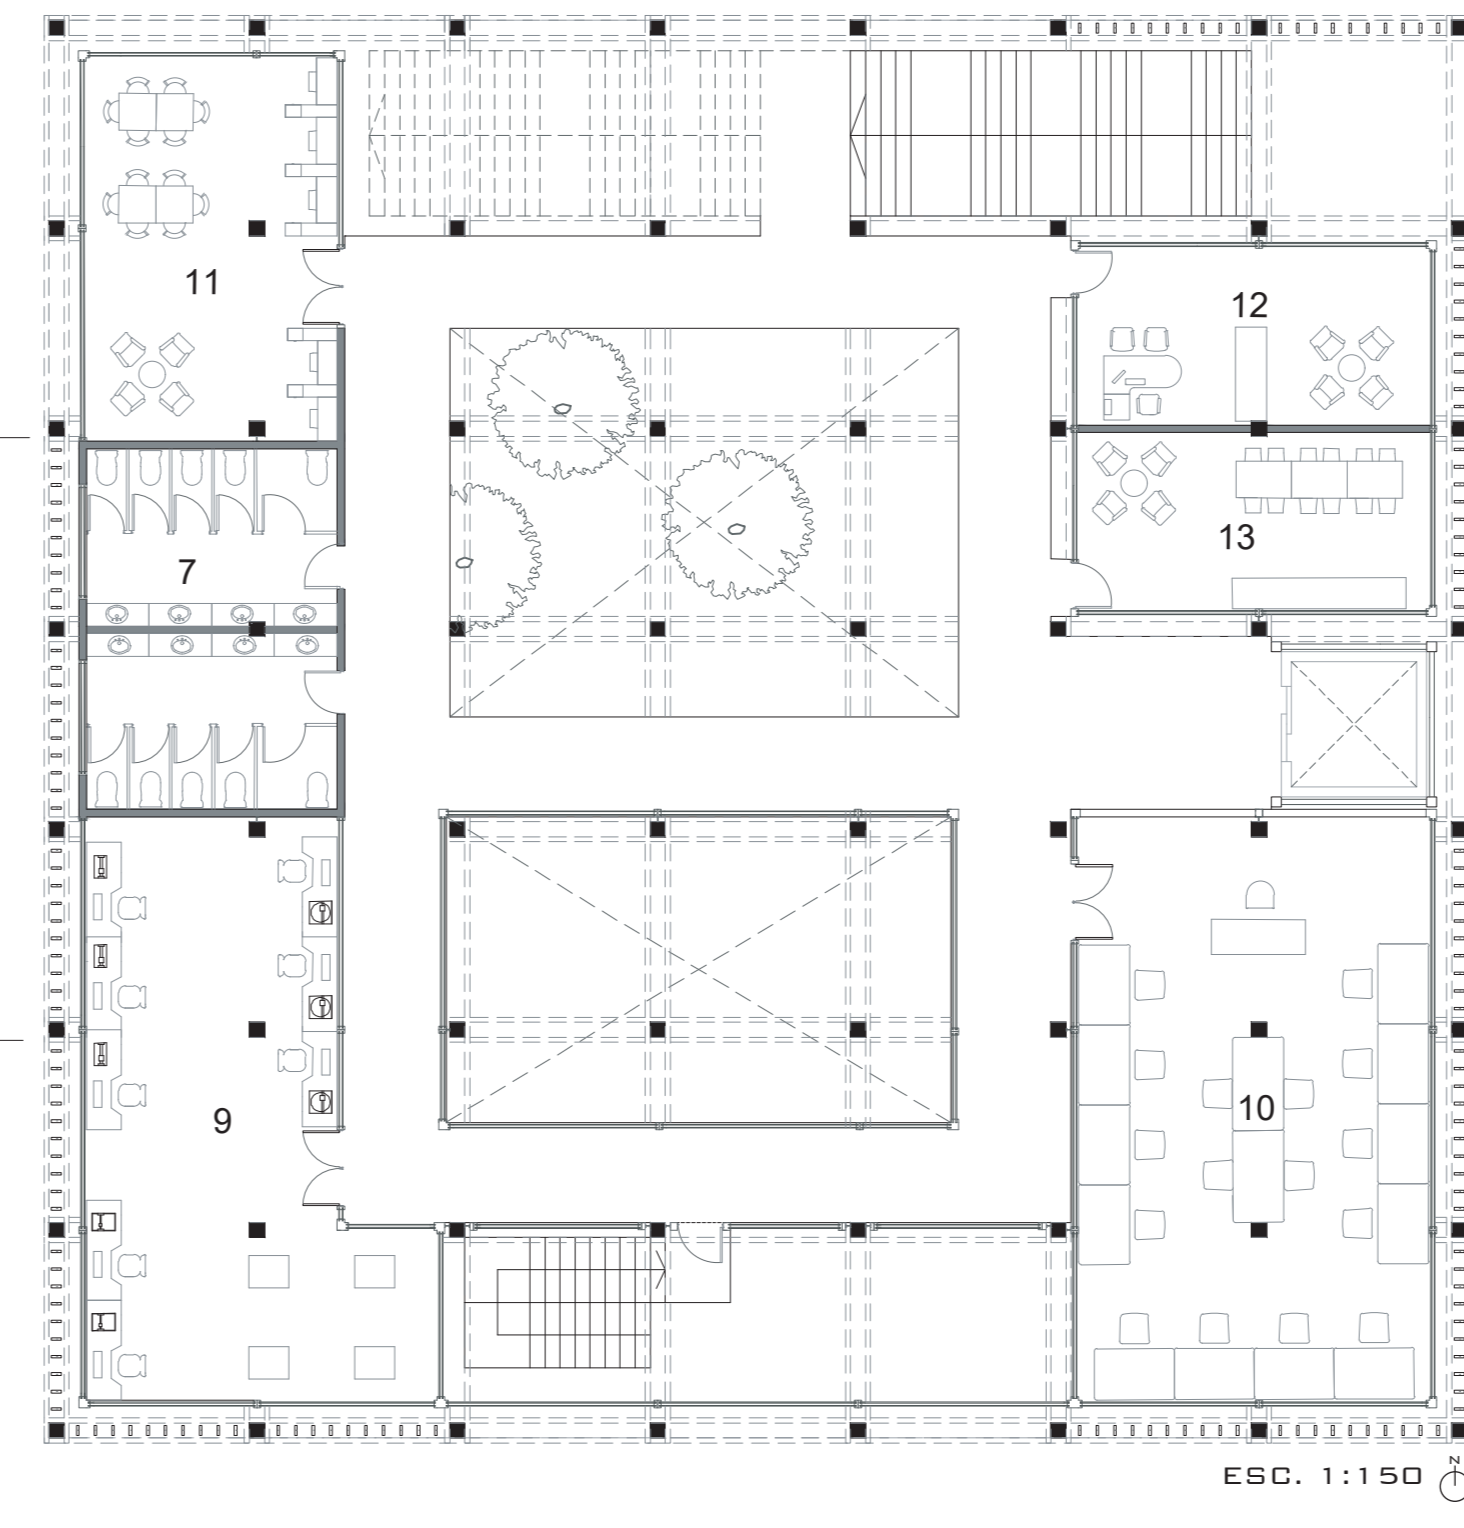

PLANTA 3

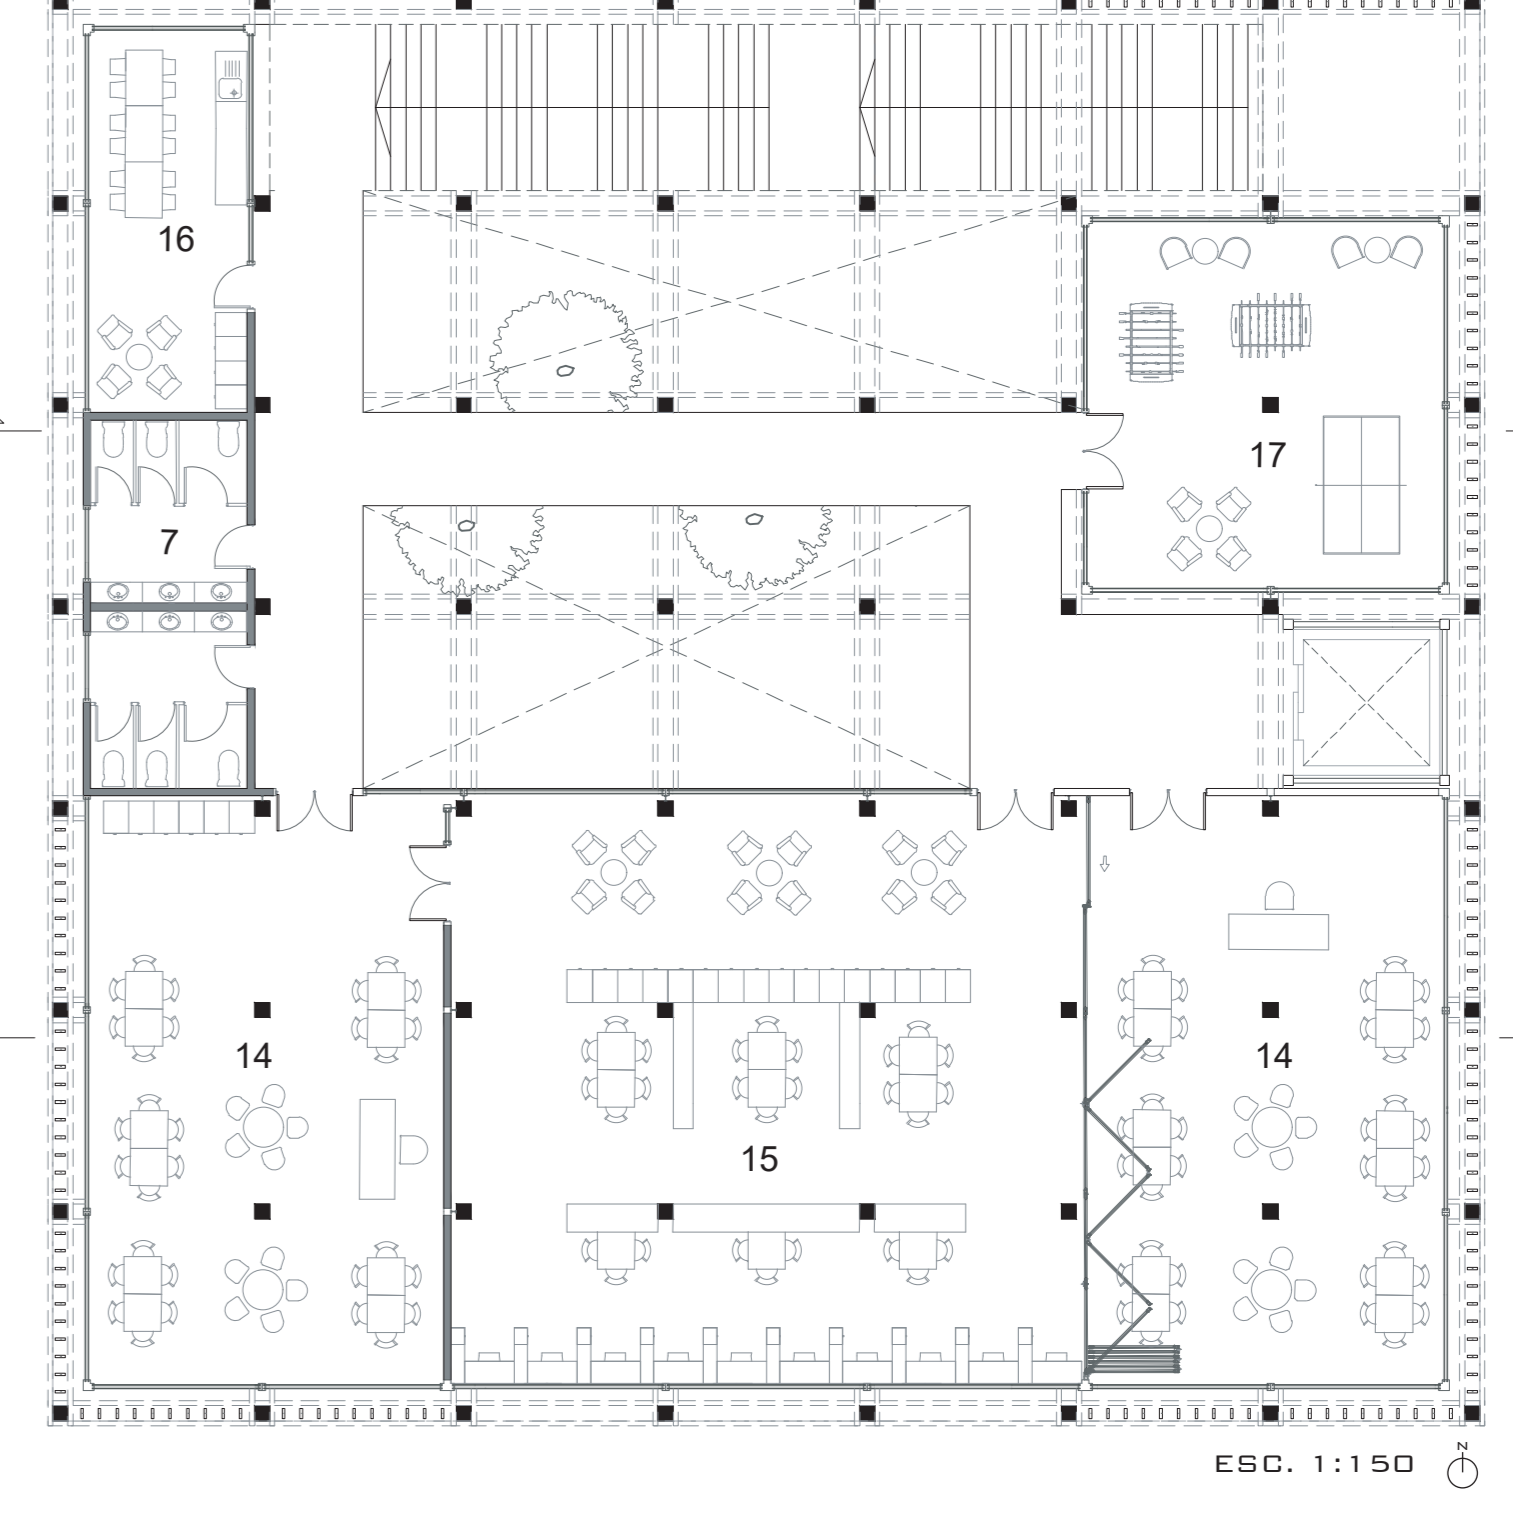

- 1. TALLER DE PROCESOS AUTOMATIZADOS
- 2. DOBEGA
- 4. PATIO INTERIOR
- 5. CAFETERIA
- 6. COCINA
- 7. BAÑOS
- 8. ASCENSOR
- 9. TALLER DE PROGRAMACION CNC
- 10. TALLER DE EXPLORACION PRACTICA
- 11. SALA DE ESTUDIO
- 12. DIRECTORIO
- 13. SALA DE REUNIONES
- 14. AULA TEORICA
- 15. BIBLIOTECA
- 16. SALA PROFESORES
- 17. SALA RECREACION
- 18. PATIO DE ACOPIO
- 19. PATIO DE CARGA
- 20. PATIO DE MONTAJE