



RECINTOS


- 1- Acceso
- 2- Baños
- 3- Laboratorio
- 4- Sala de computación
- 5- Sala de herramientas
- 6- Taller construcción
- 7- Taller metalmecánica
- 8- Taller agropecuario
- 9- Sala de reunión
- 10- Taller maderero
- 11- Cocina
- 12- Comedor
- 13- Comedor abierto
- 14- Enfermería
- 15- Sala de apoderados
- 16- Sala de profesores
- 17- Dirección
- 18- Sala teórica
- 19- Auditorio
- 20- Biblioteca
- 21- Parrón
- 22- Gimnasio
- 23- Patio exterior
- 24- Estacionamiento

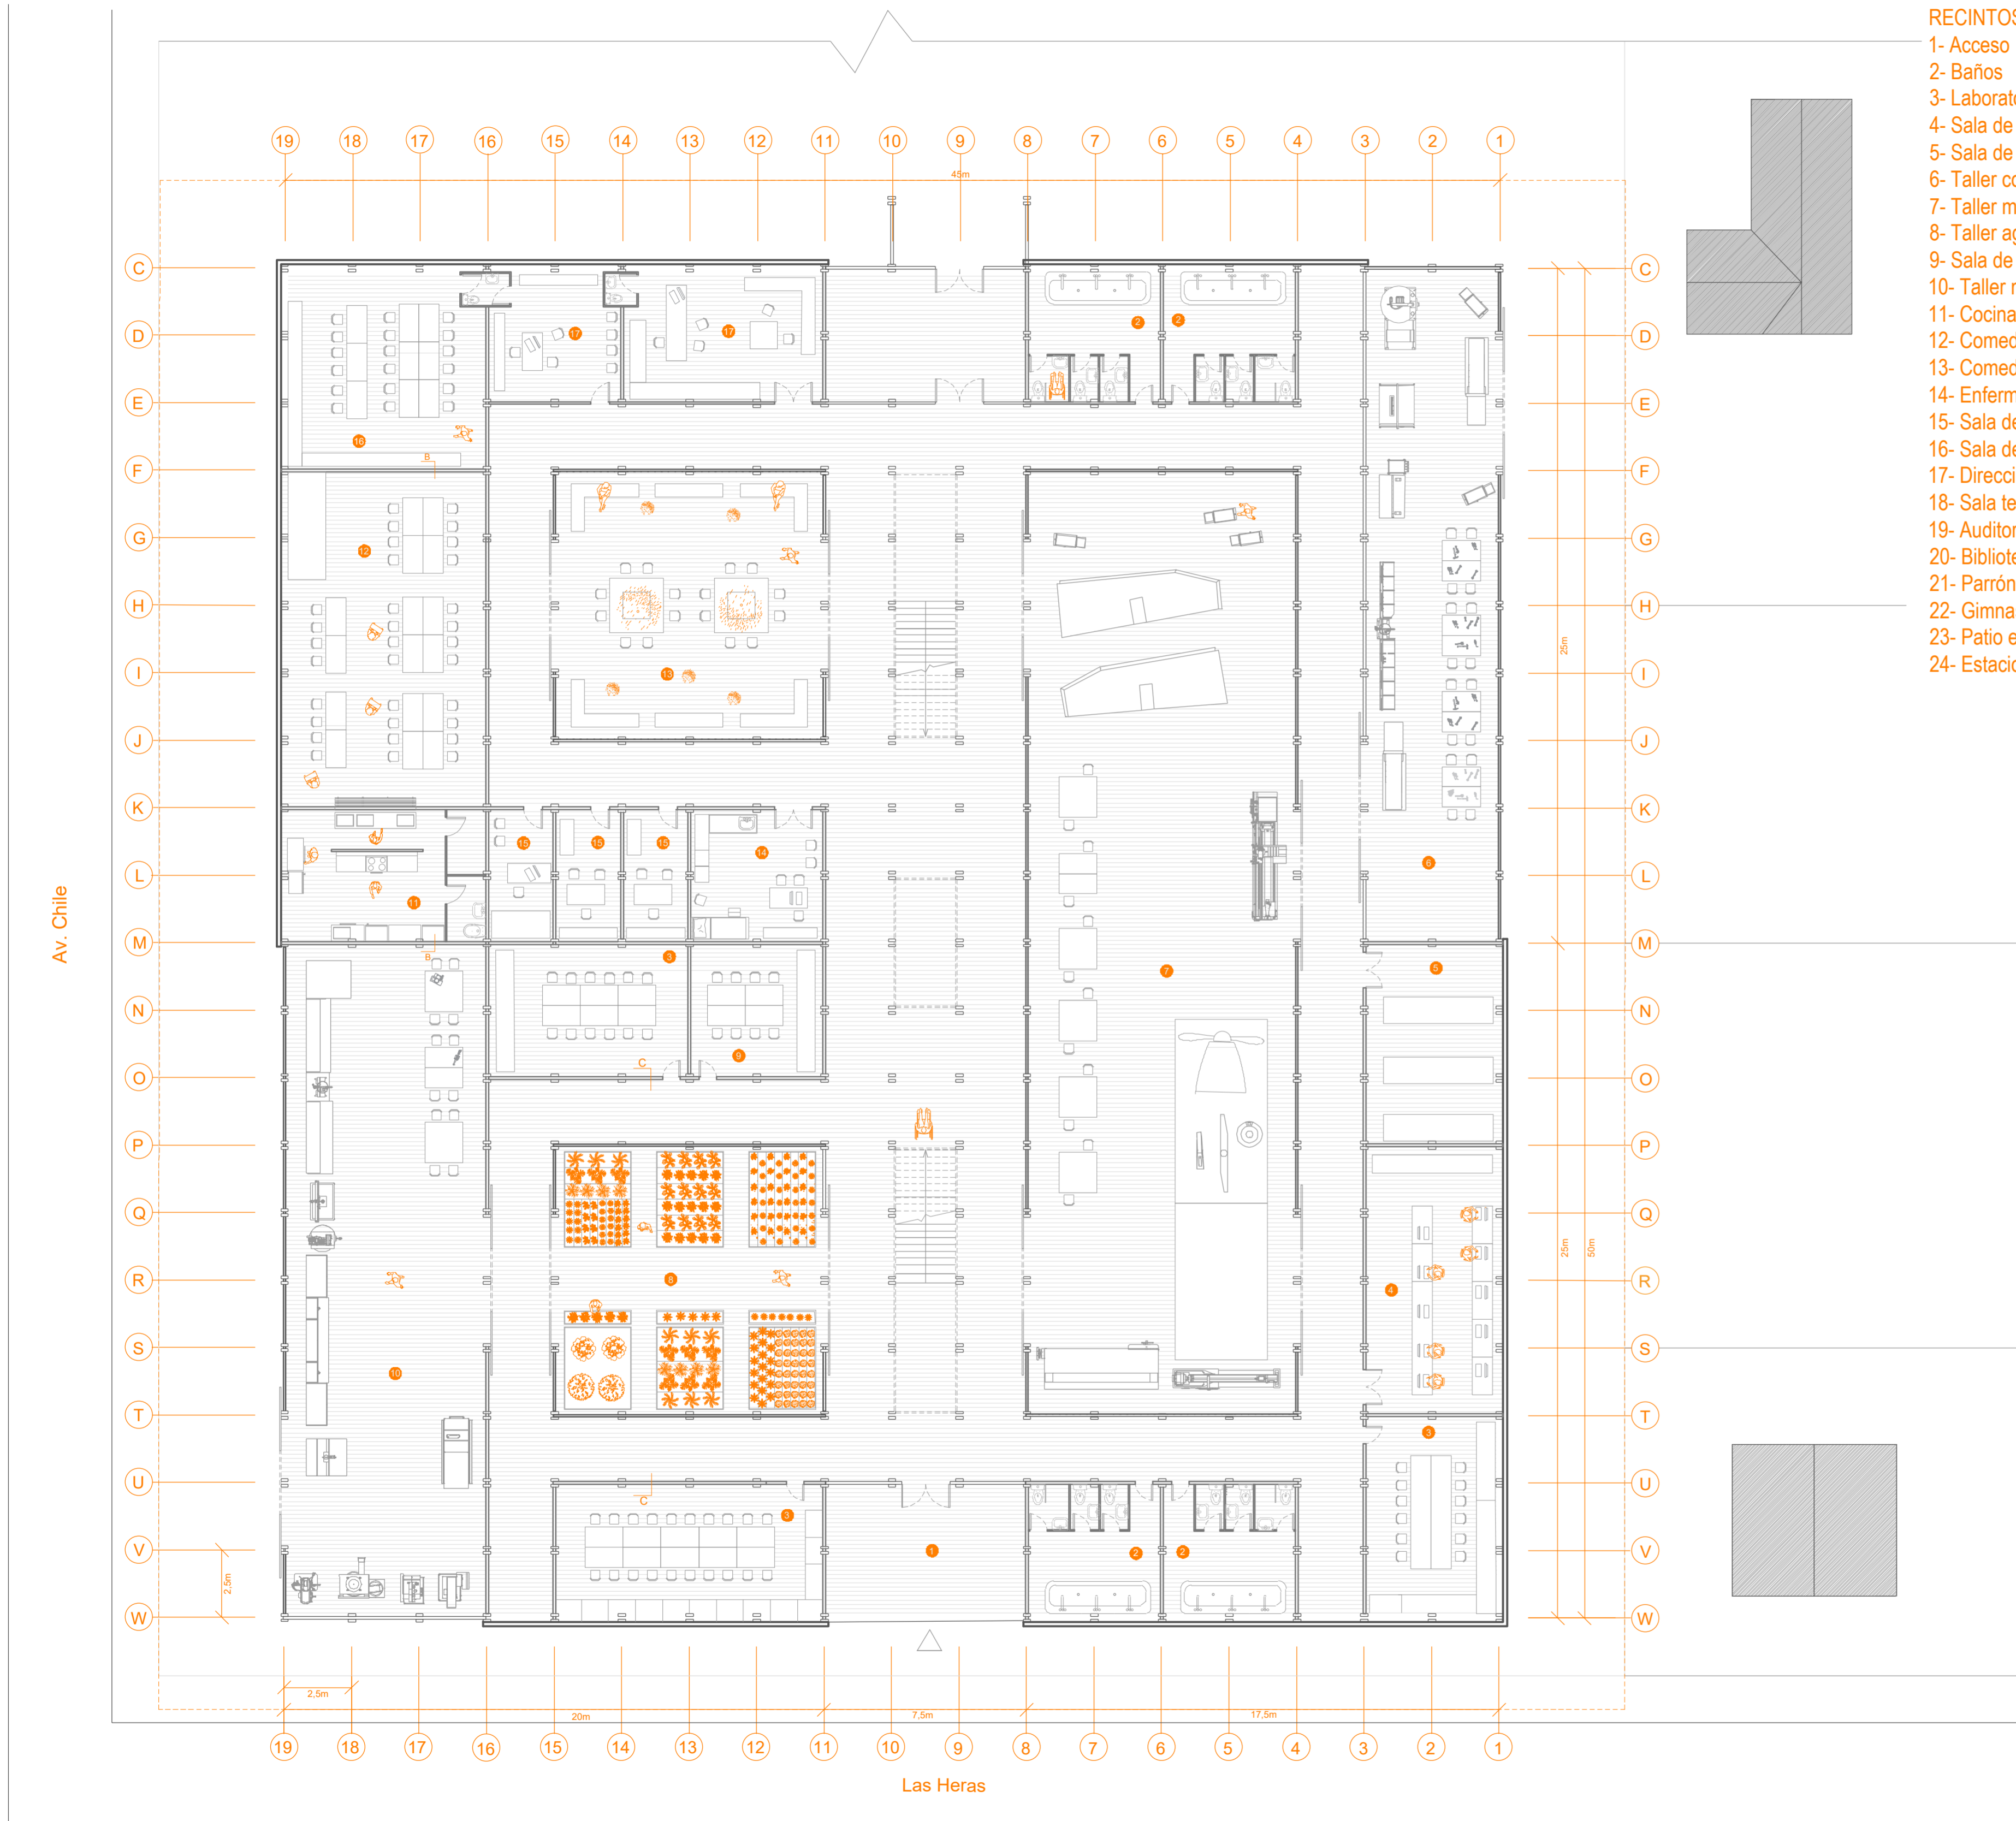


Planta Primer Piso Liceo Esc 1:150

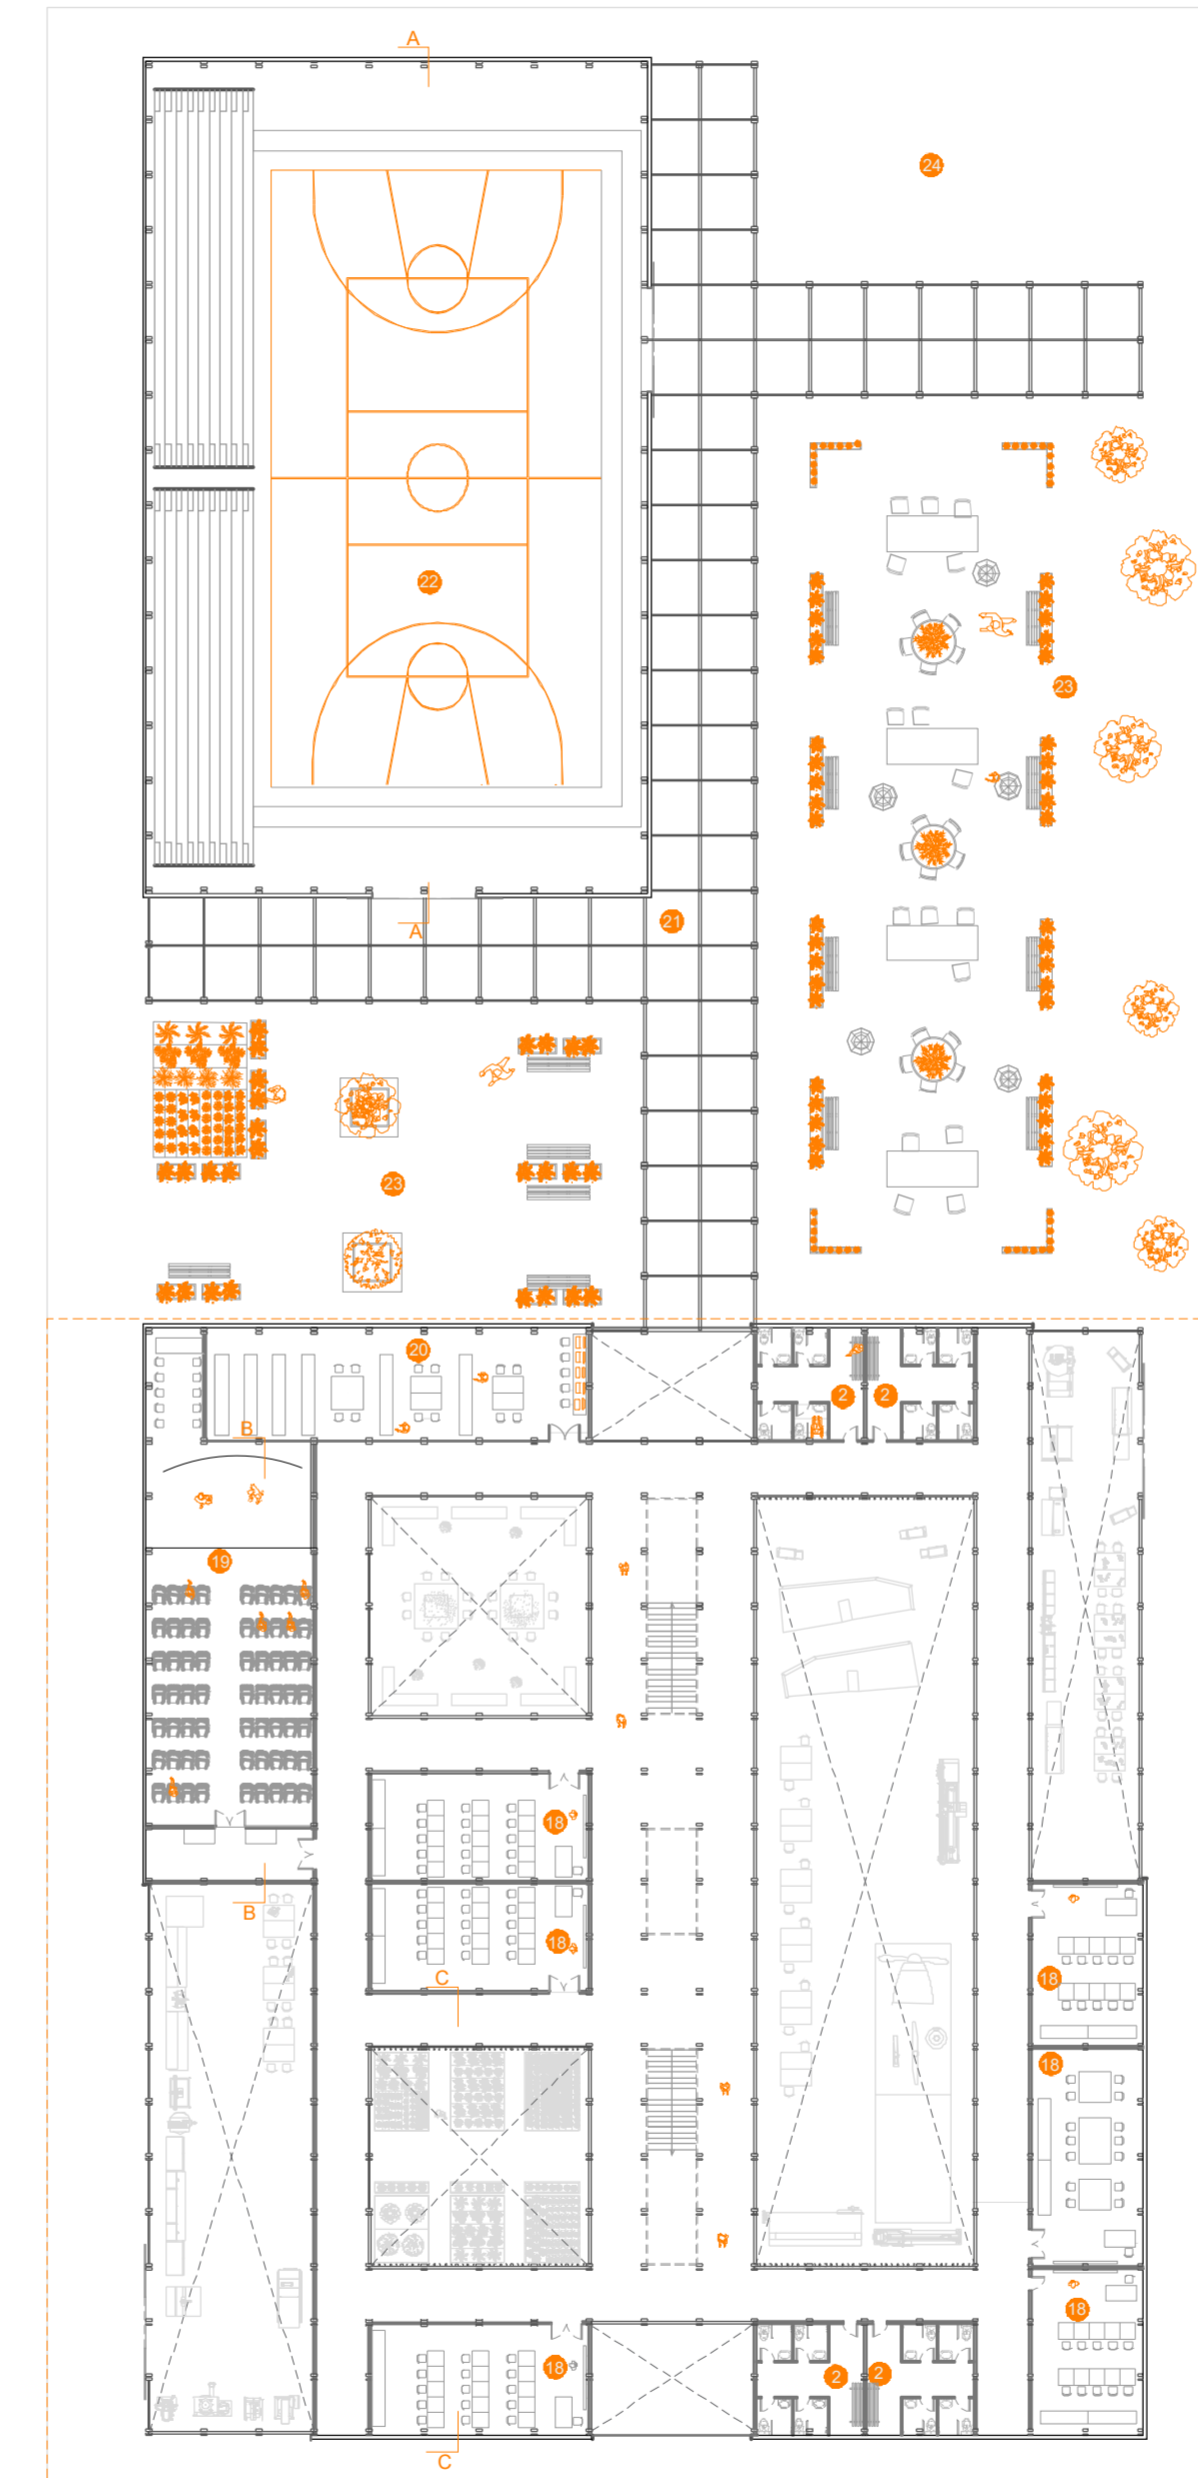


Planta Segundo Piso Esc. 1:250

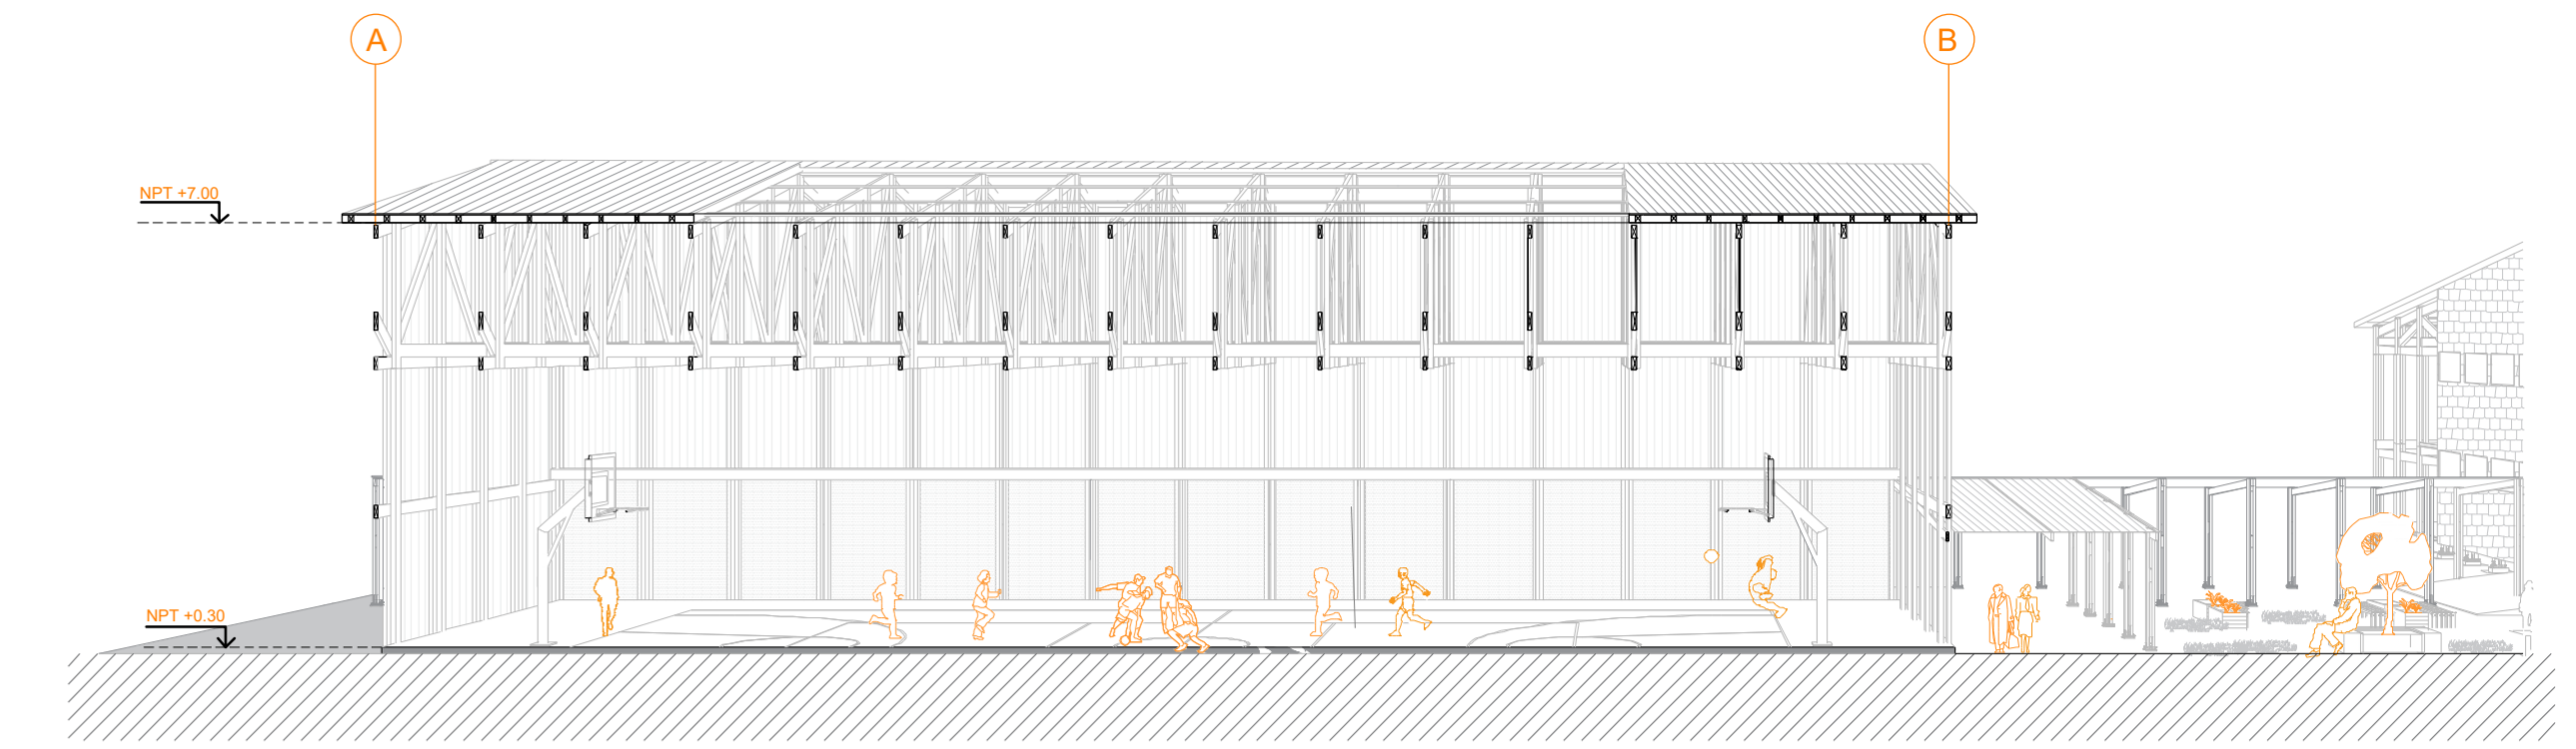

Corte Longitudinal AA Esc. 1:150

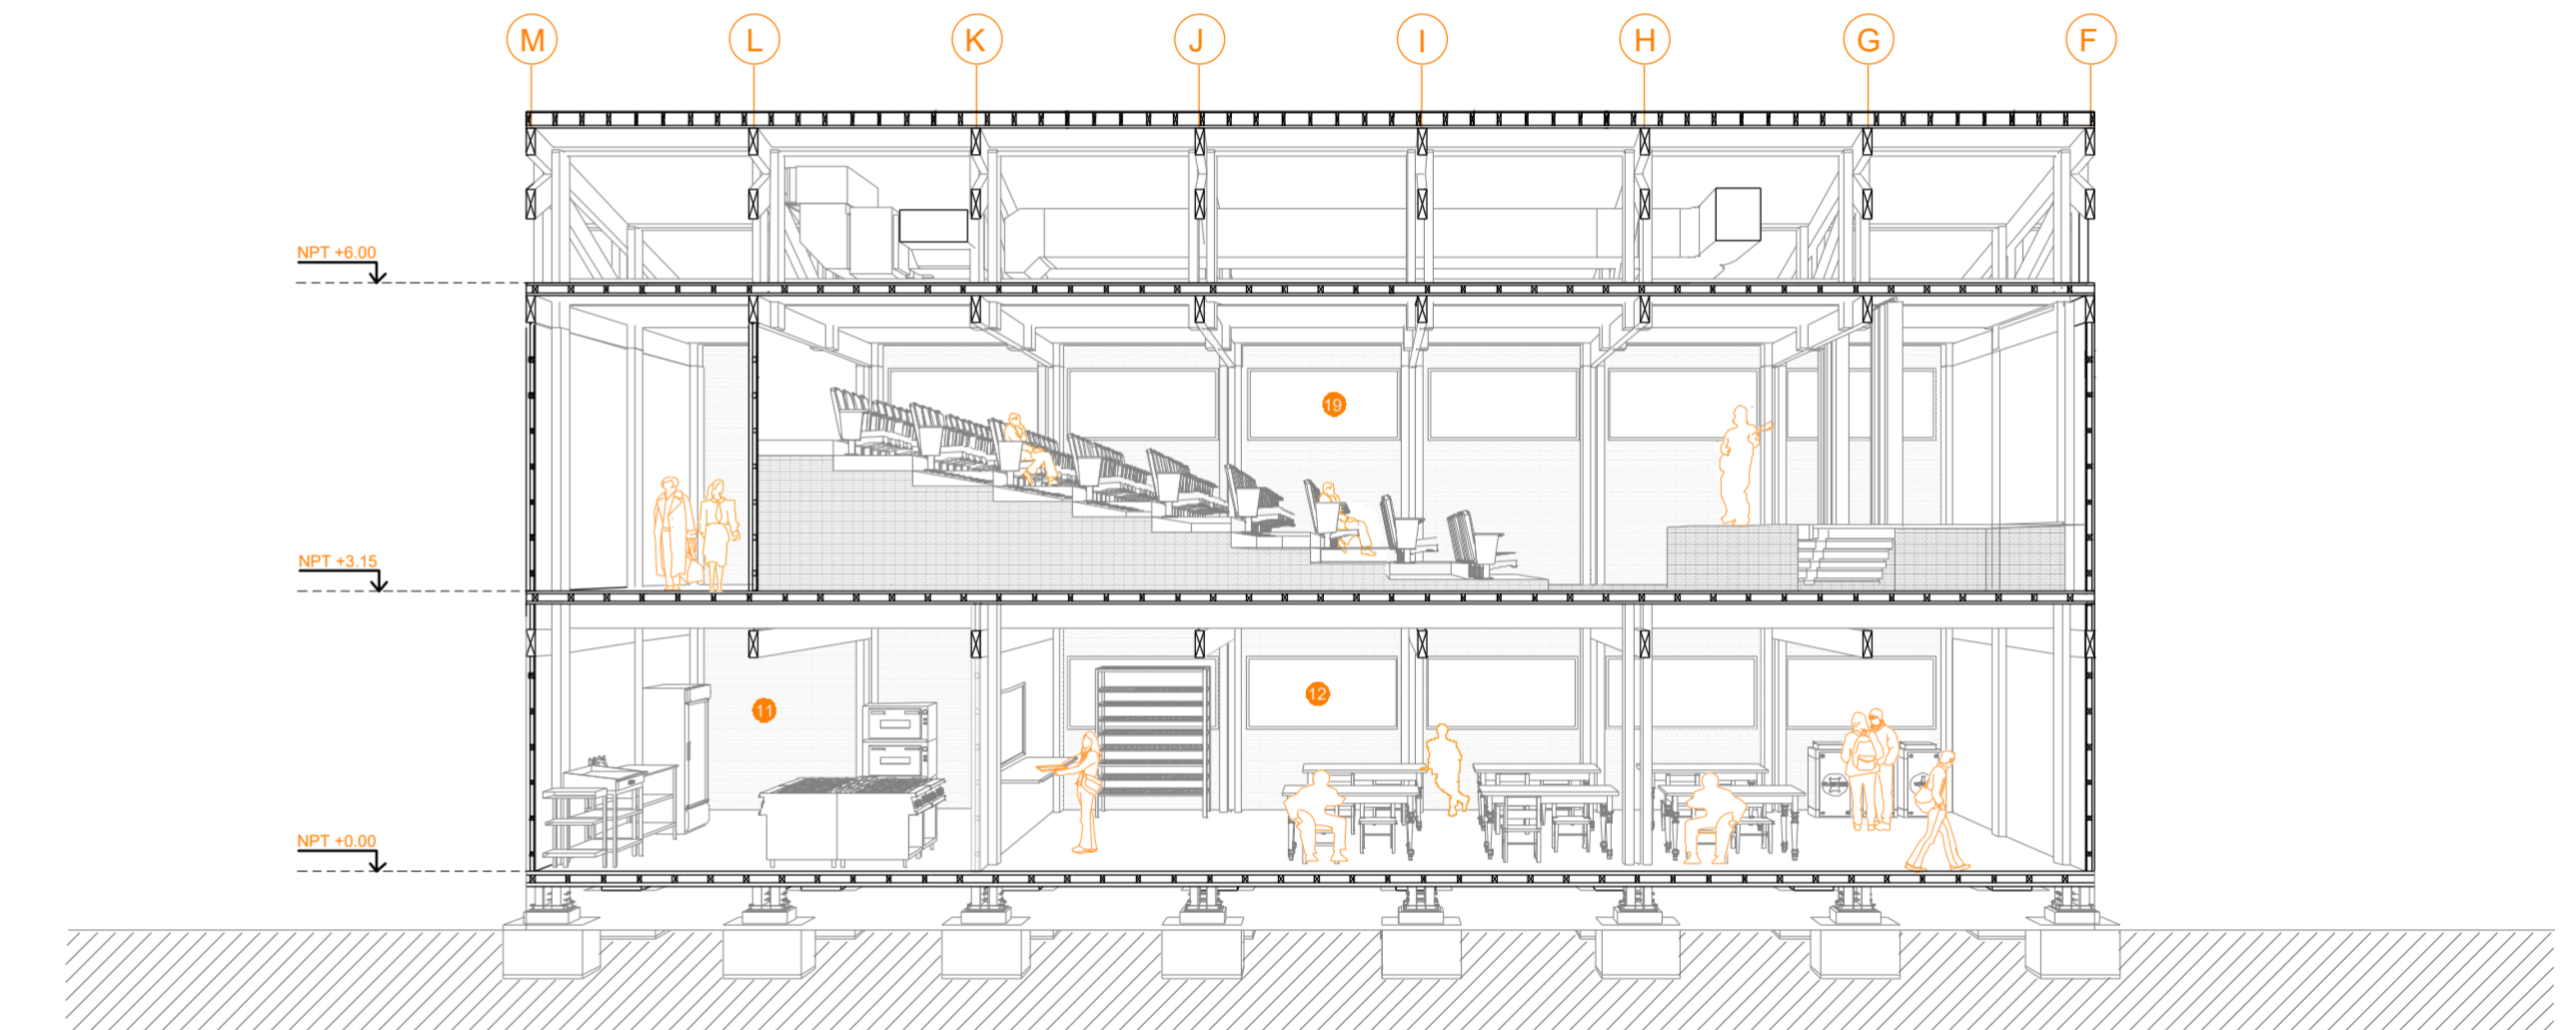

Corte Longitudinal BB Esc. 1:150

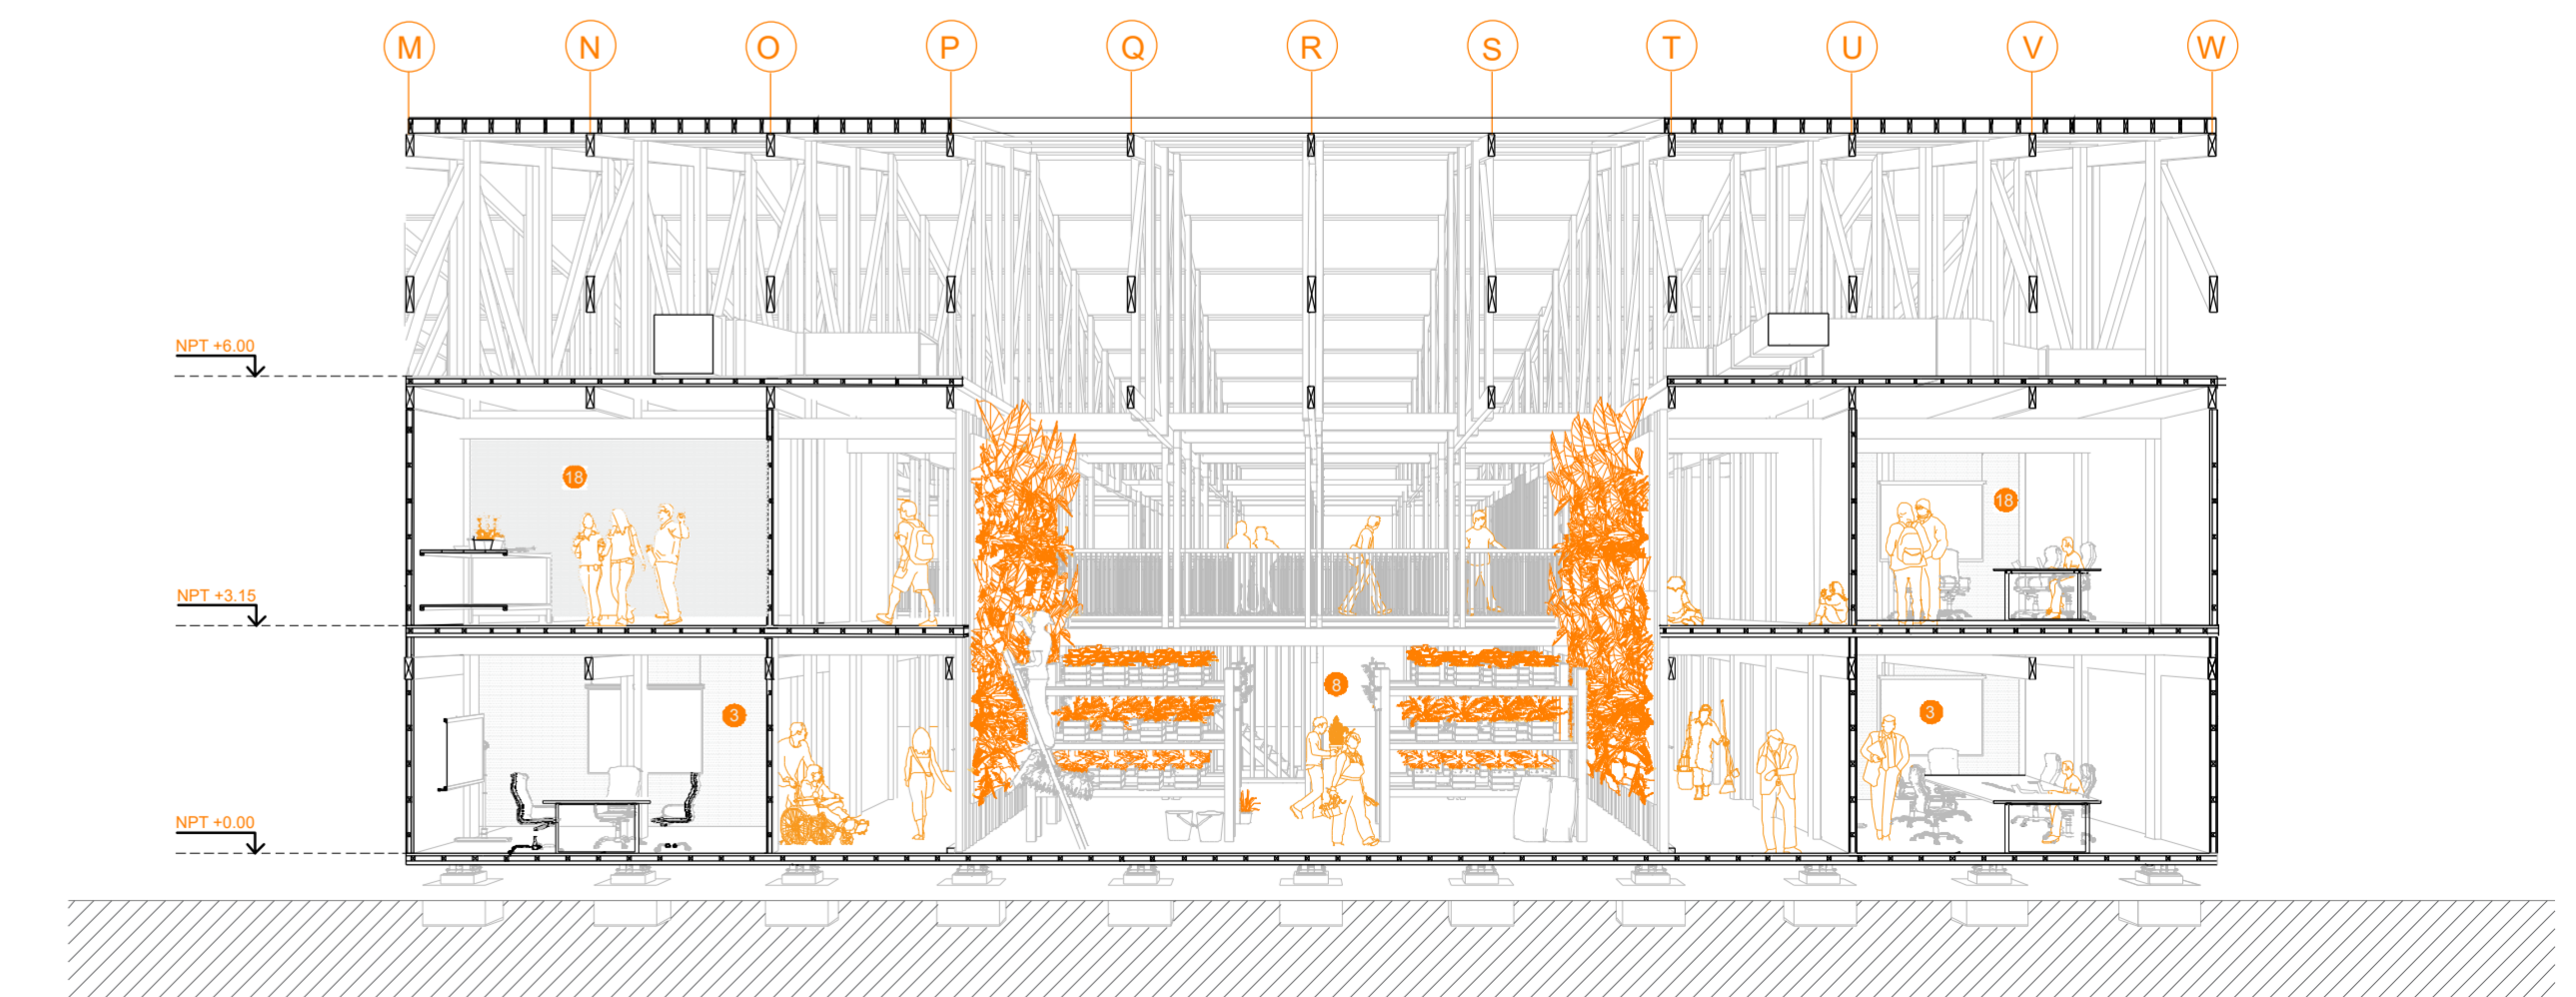

Corte Longitudinal CC Esc. 1:150