


PLANTA NIVEL 01

ESC. 1:500


- 01 Espacios flexibles
- 02 Zonas recreación
- 03 Negocio
- 04 Baños Hombres
- 05 Baños Mujeres
- 06 Ducha
- 07 Bodega
- 08 Patio techado
- 09 Plaza acceso

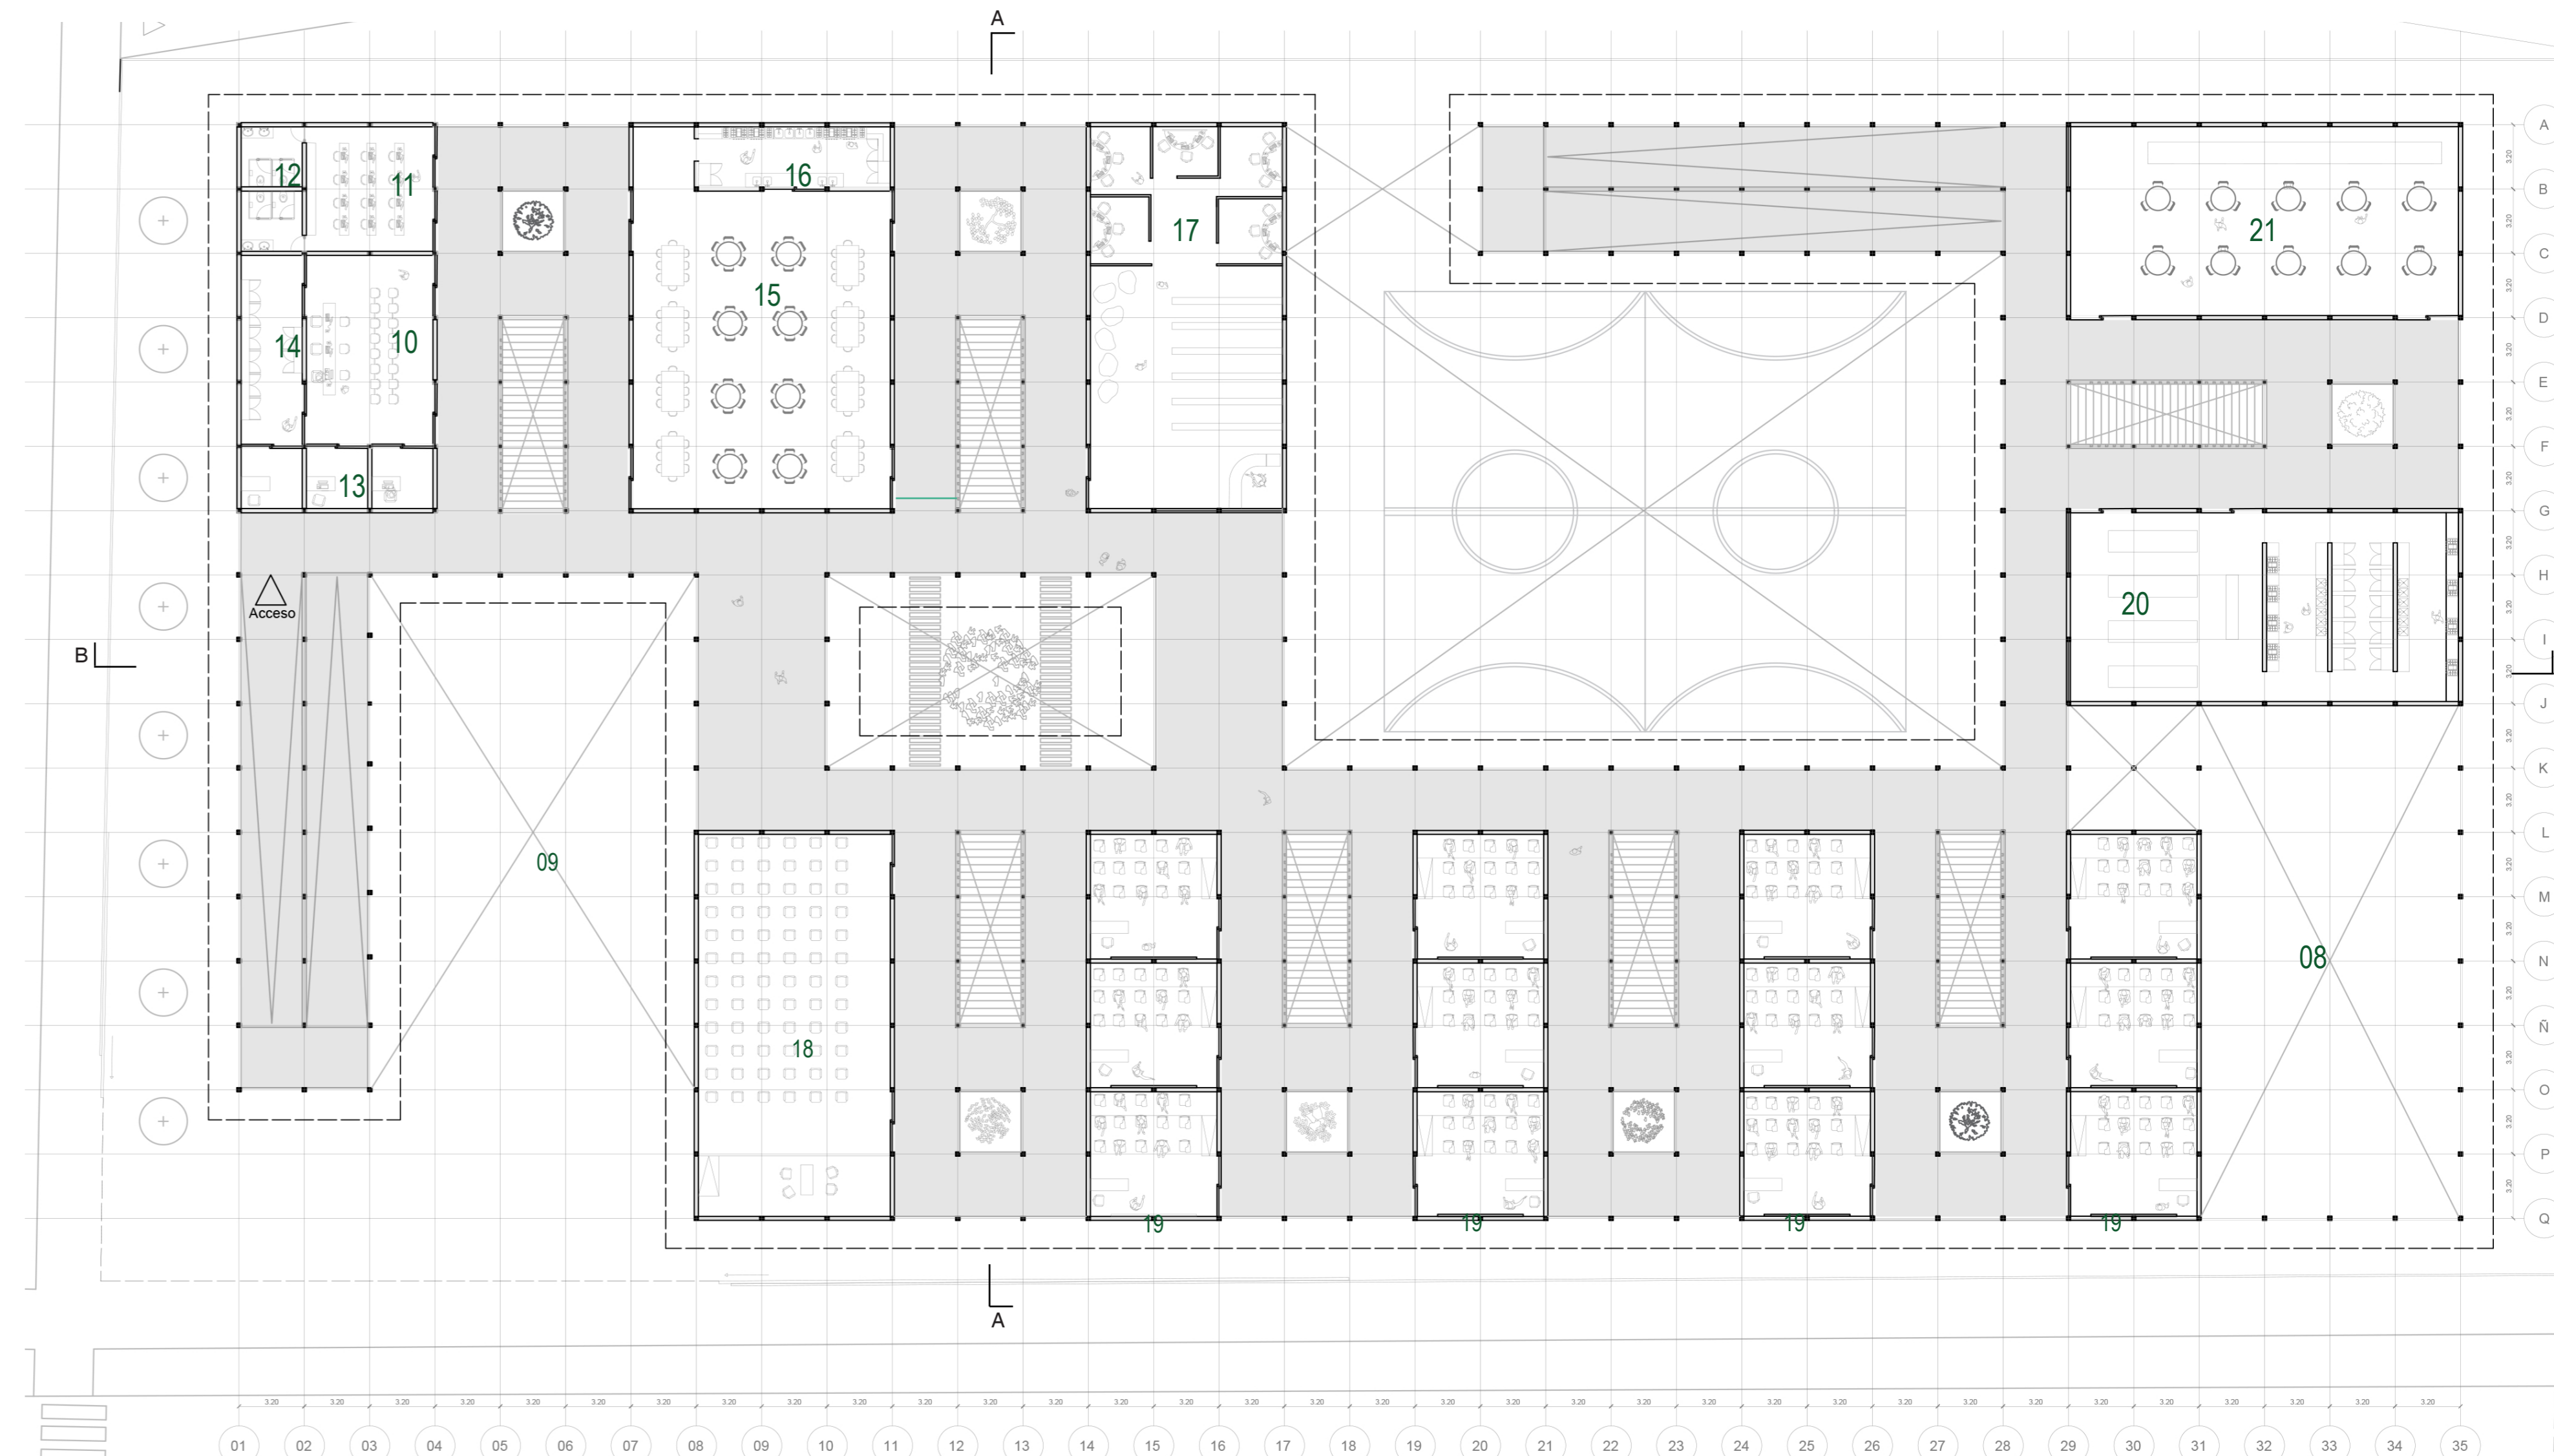

PLANTA NIVEL 02


ESC. 1:250

- 10 Lobby
- 11 Sala Profesores
- 12 Baño Profesores
- 13 Zona UTP
- 14 Sala Director
- 15 Casino
- 16 Cocina
- 17 Mediateca
- 18 Auditorio
- 19 Sala de Clase
- 19 Sala de Clase
- 20 Taller Gastronomía
- 21 Taller Turismo
- 08 Patio techado
- 09 Acceso Plaza

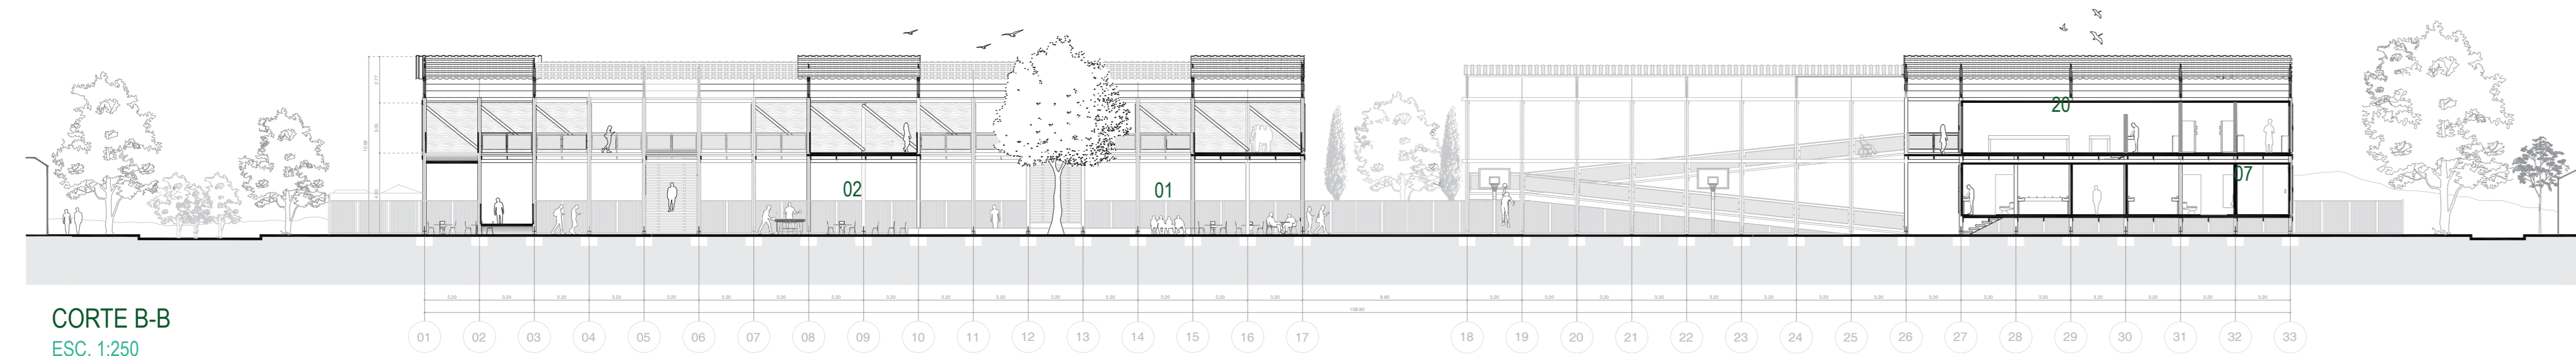

CORTE B-B

ESC. 1:250

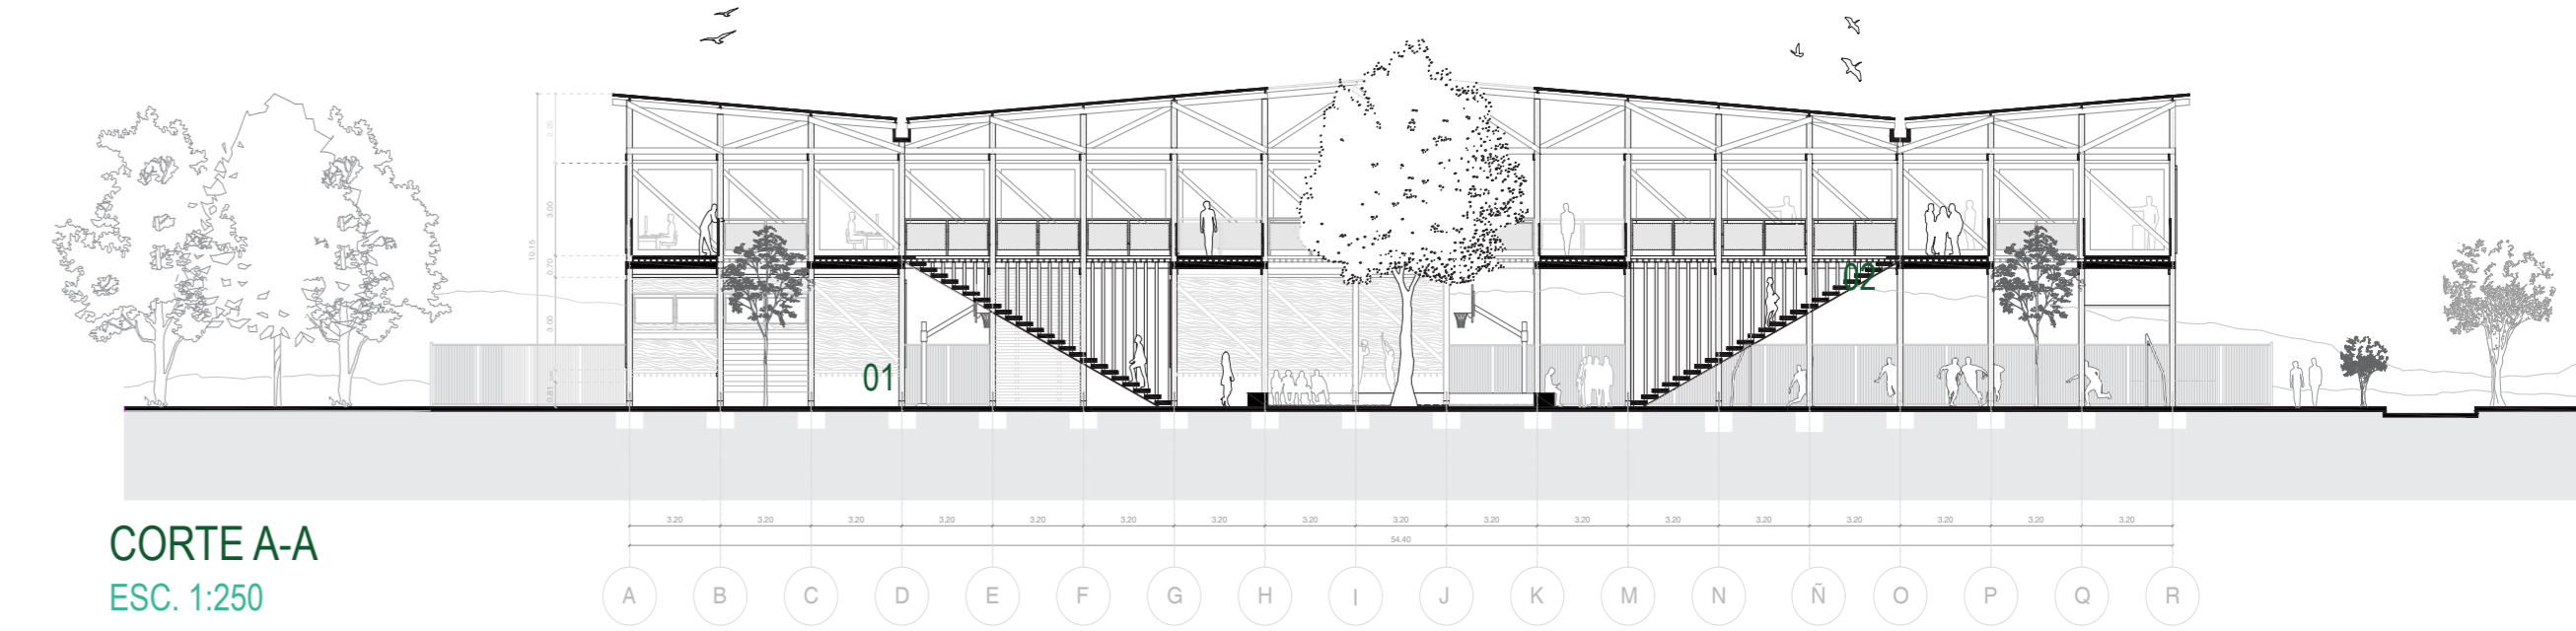

CORTE A-A

ESC. 1:250