




CORTE FUGADO ESC. 1:100

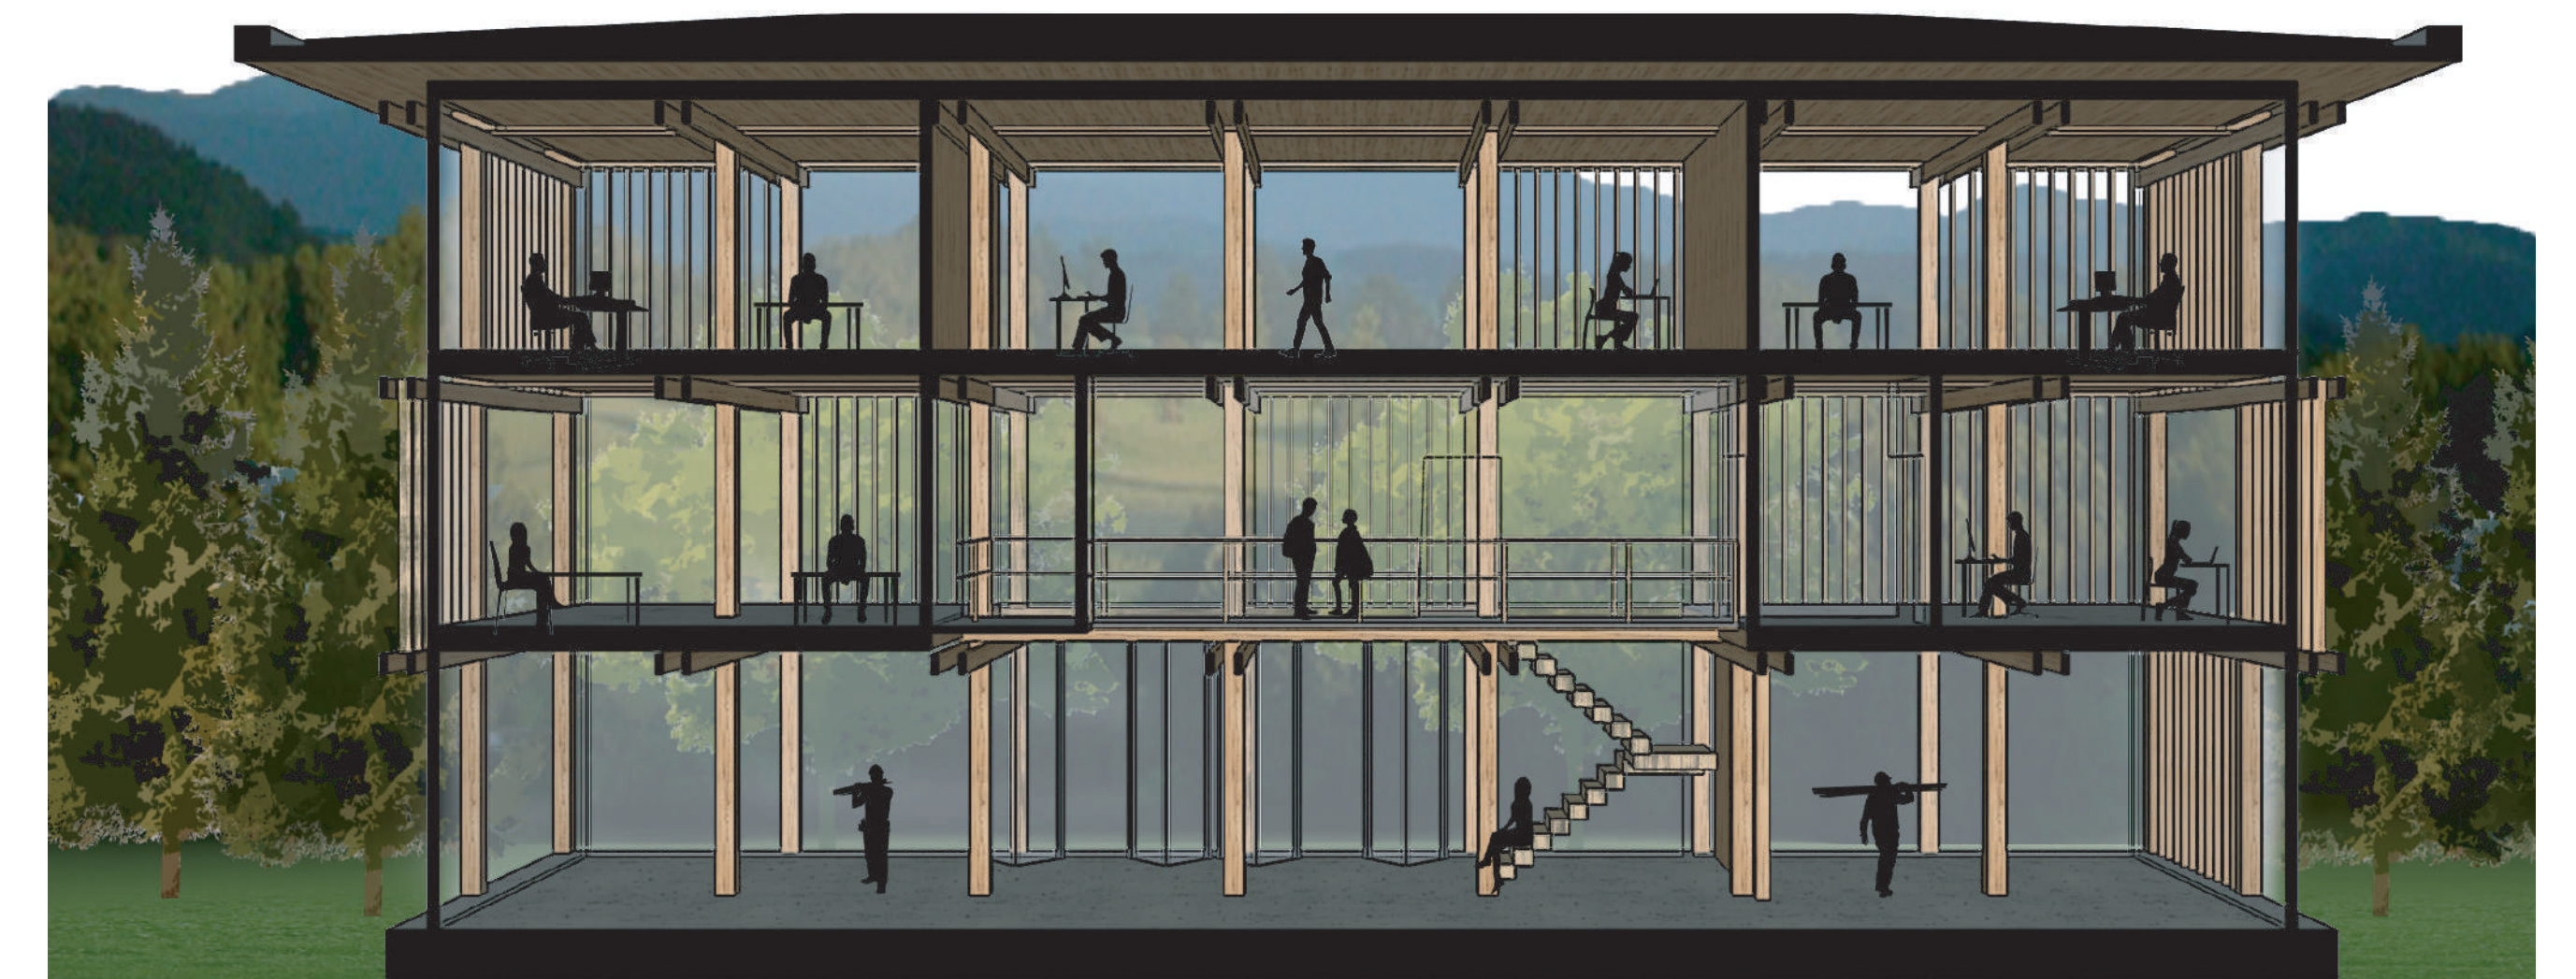

CORTE A - A' ESC. 1:100

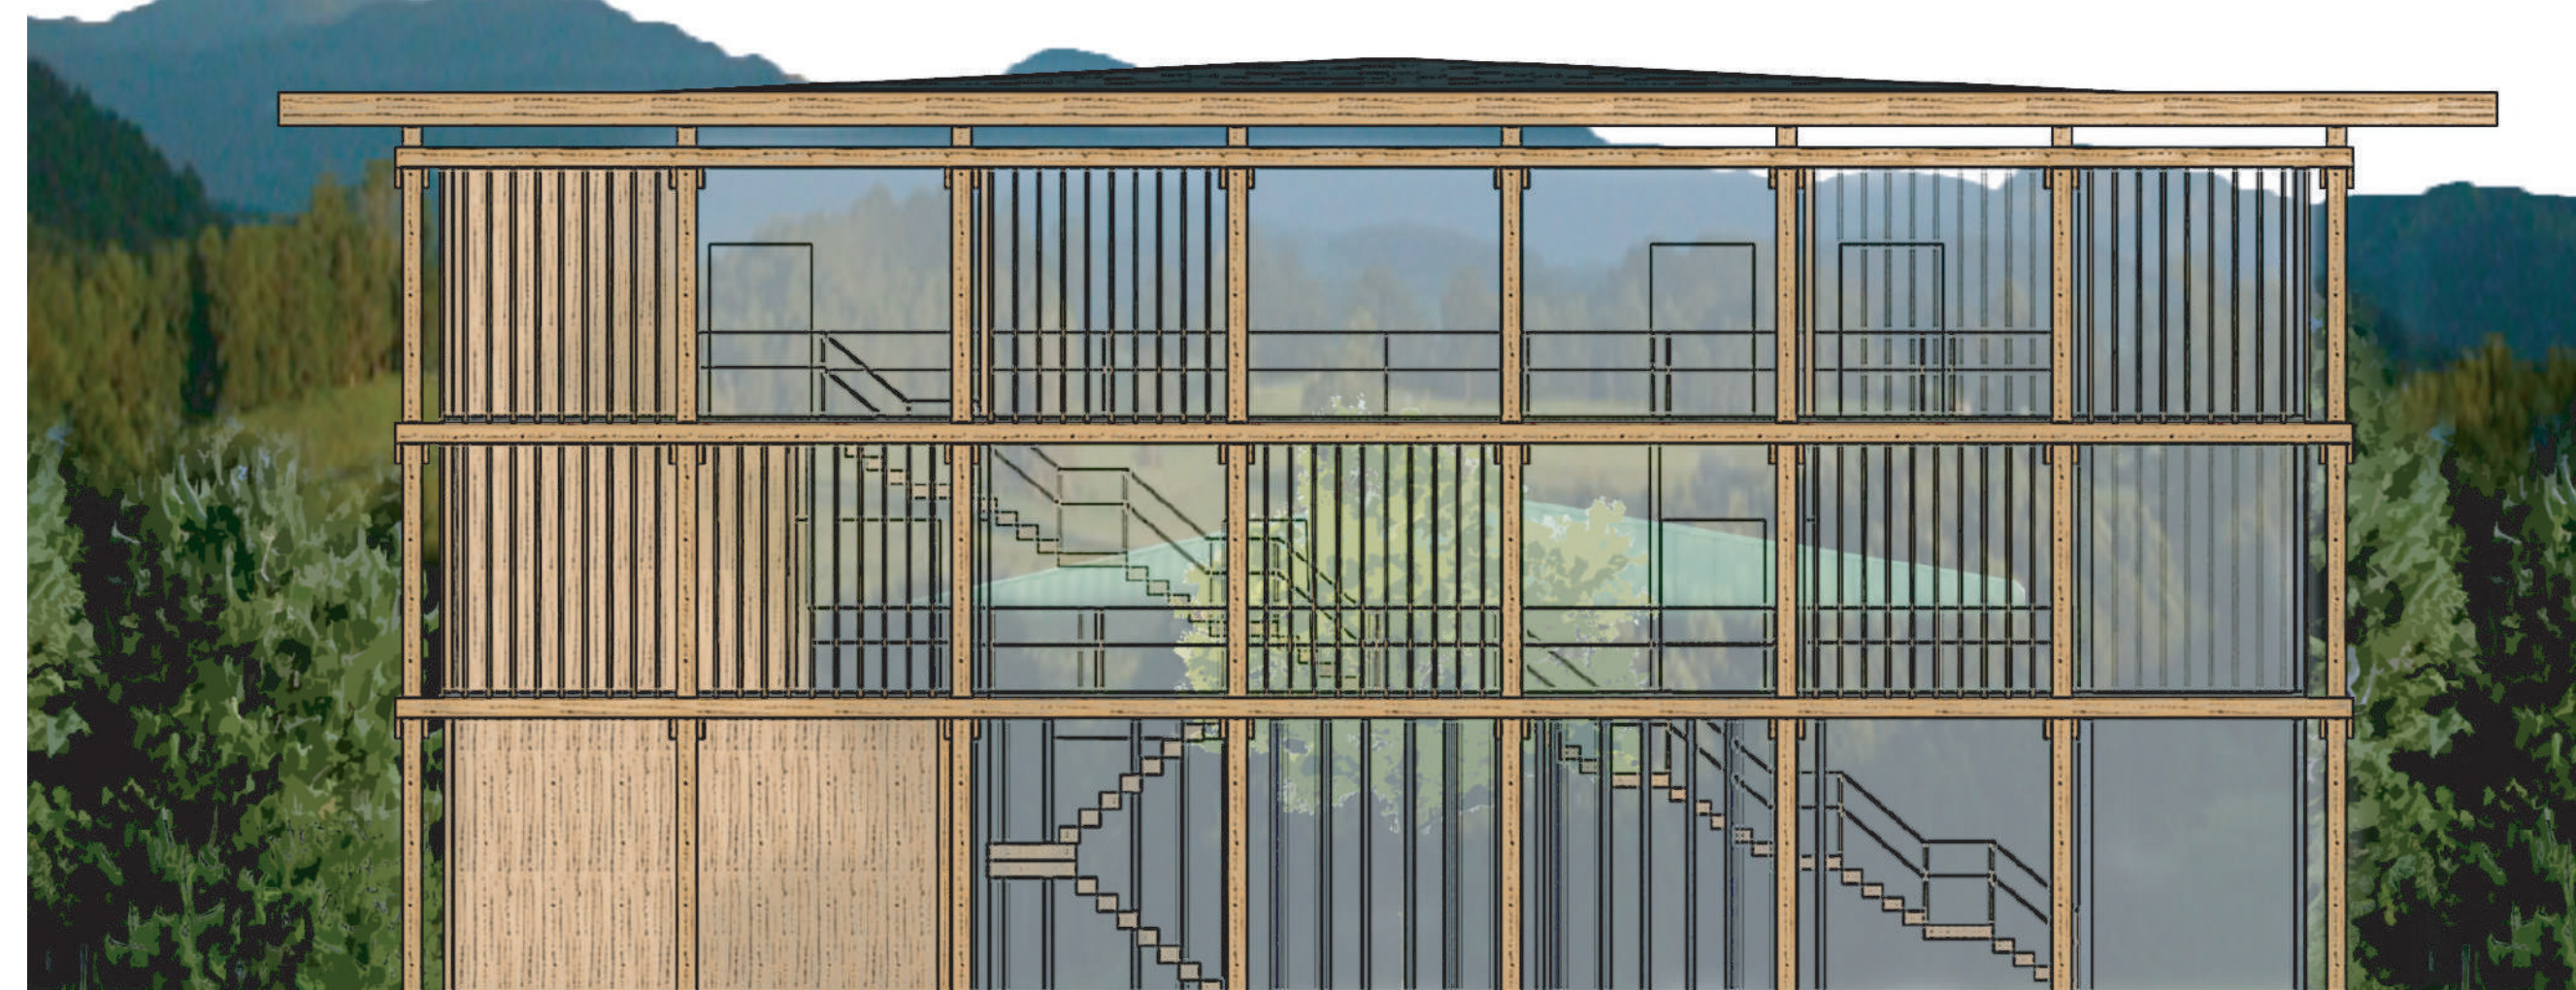

ELEVACION LATERAL SUR ESC. 1:100

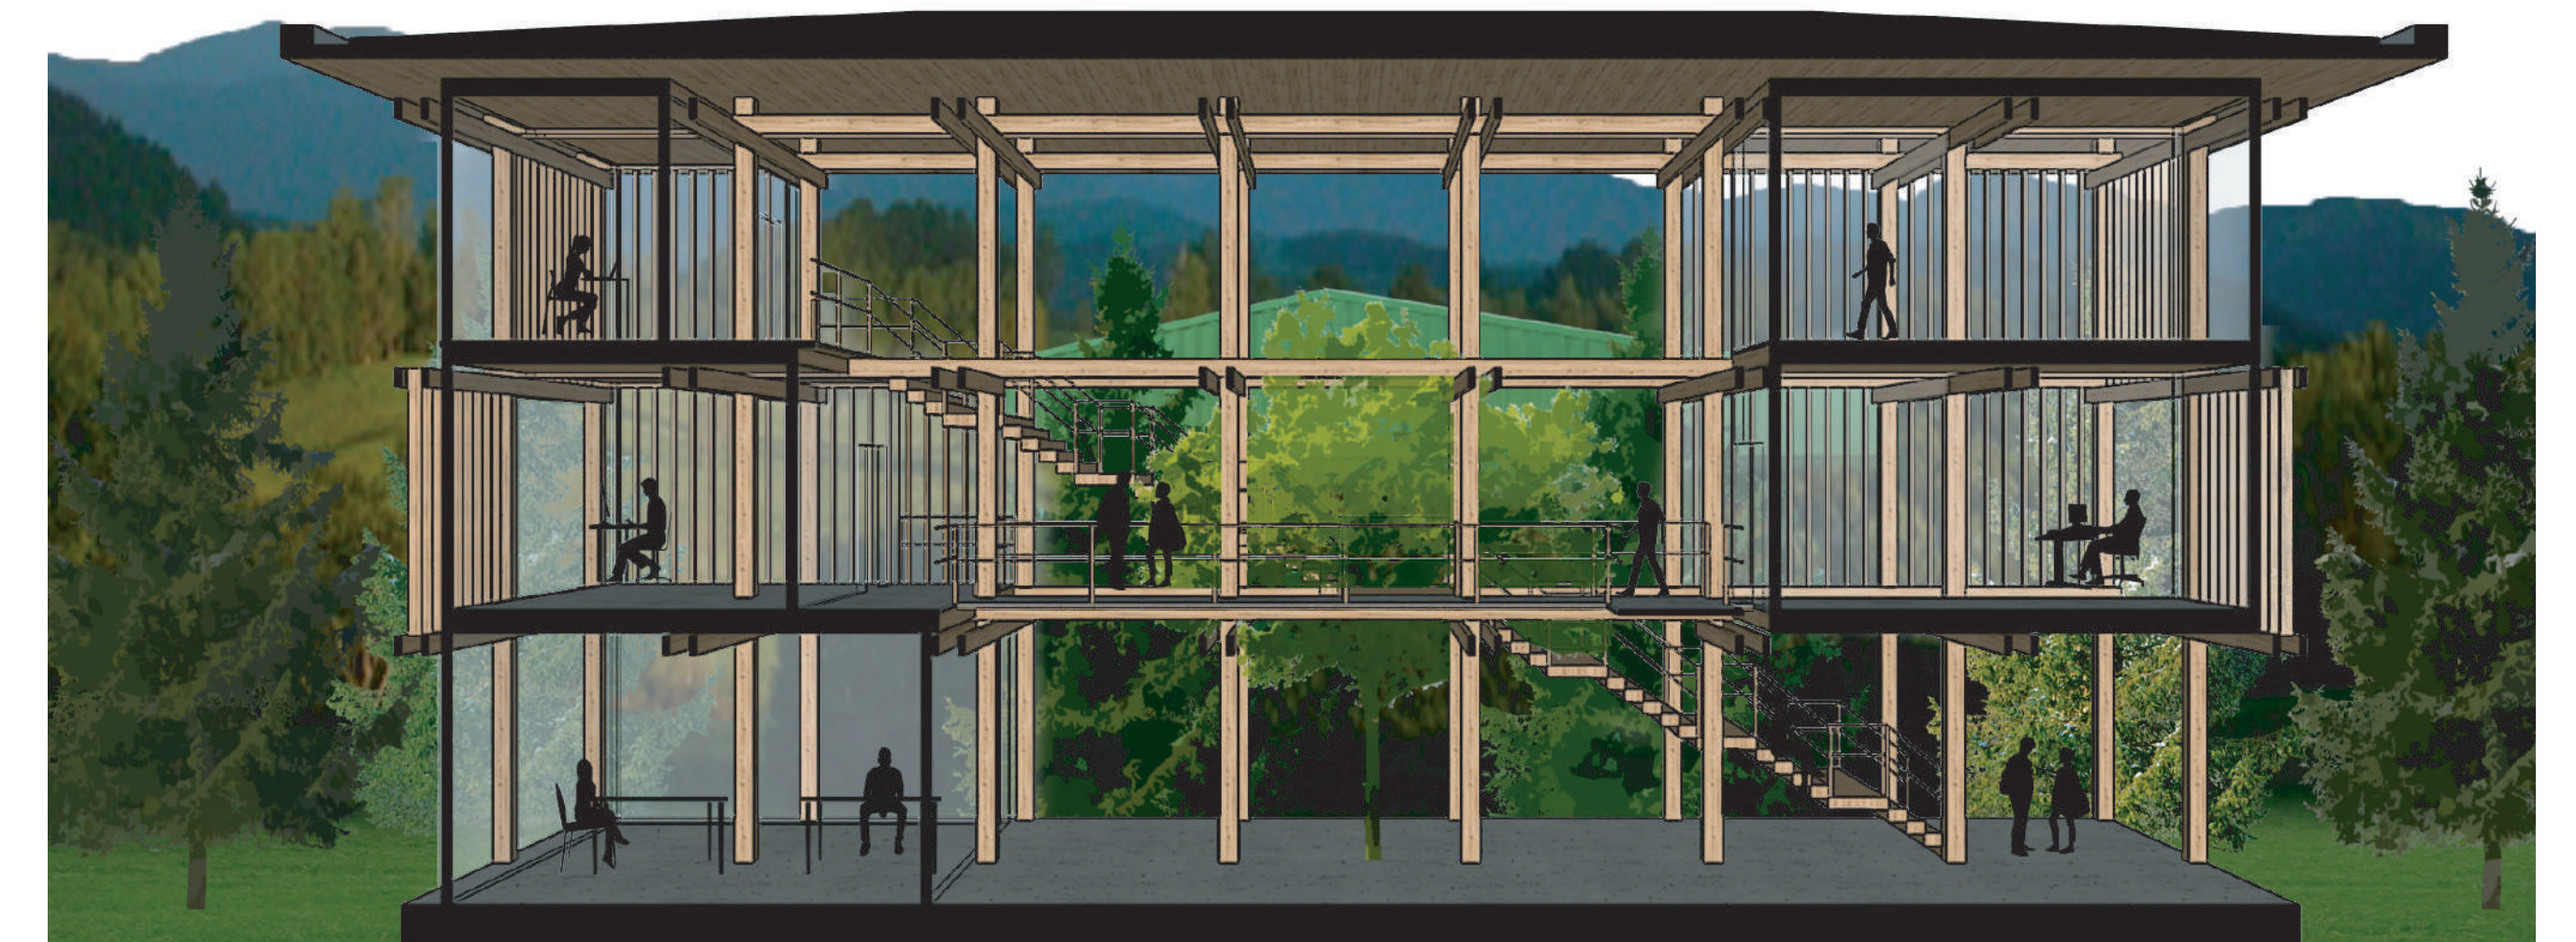

CORTE B - B' ESC. 1:100