


PLANTA PRIMER PISO



PLANTA SEGUNDO PISO

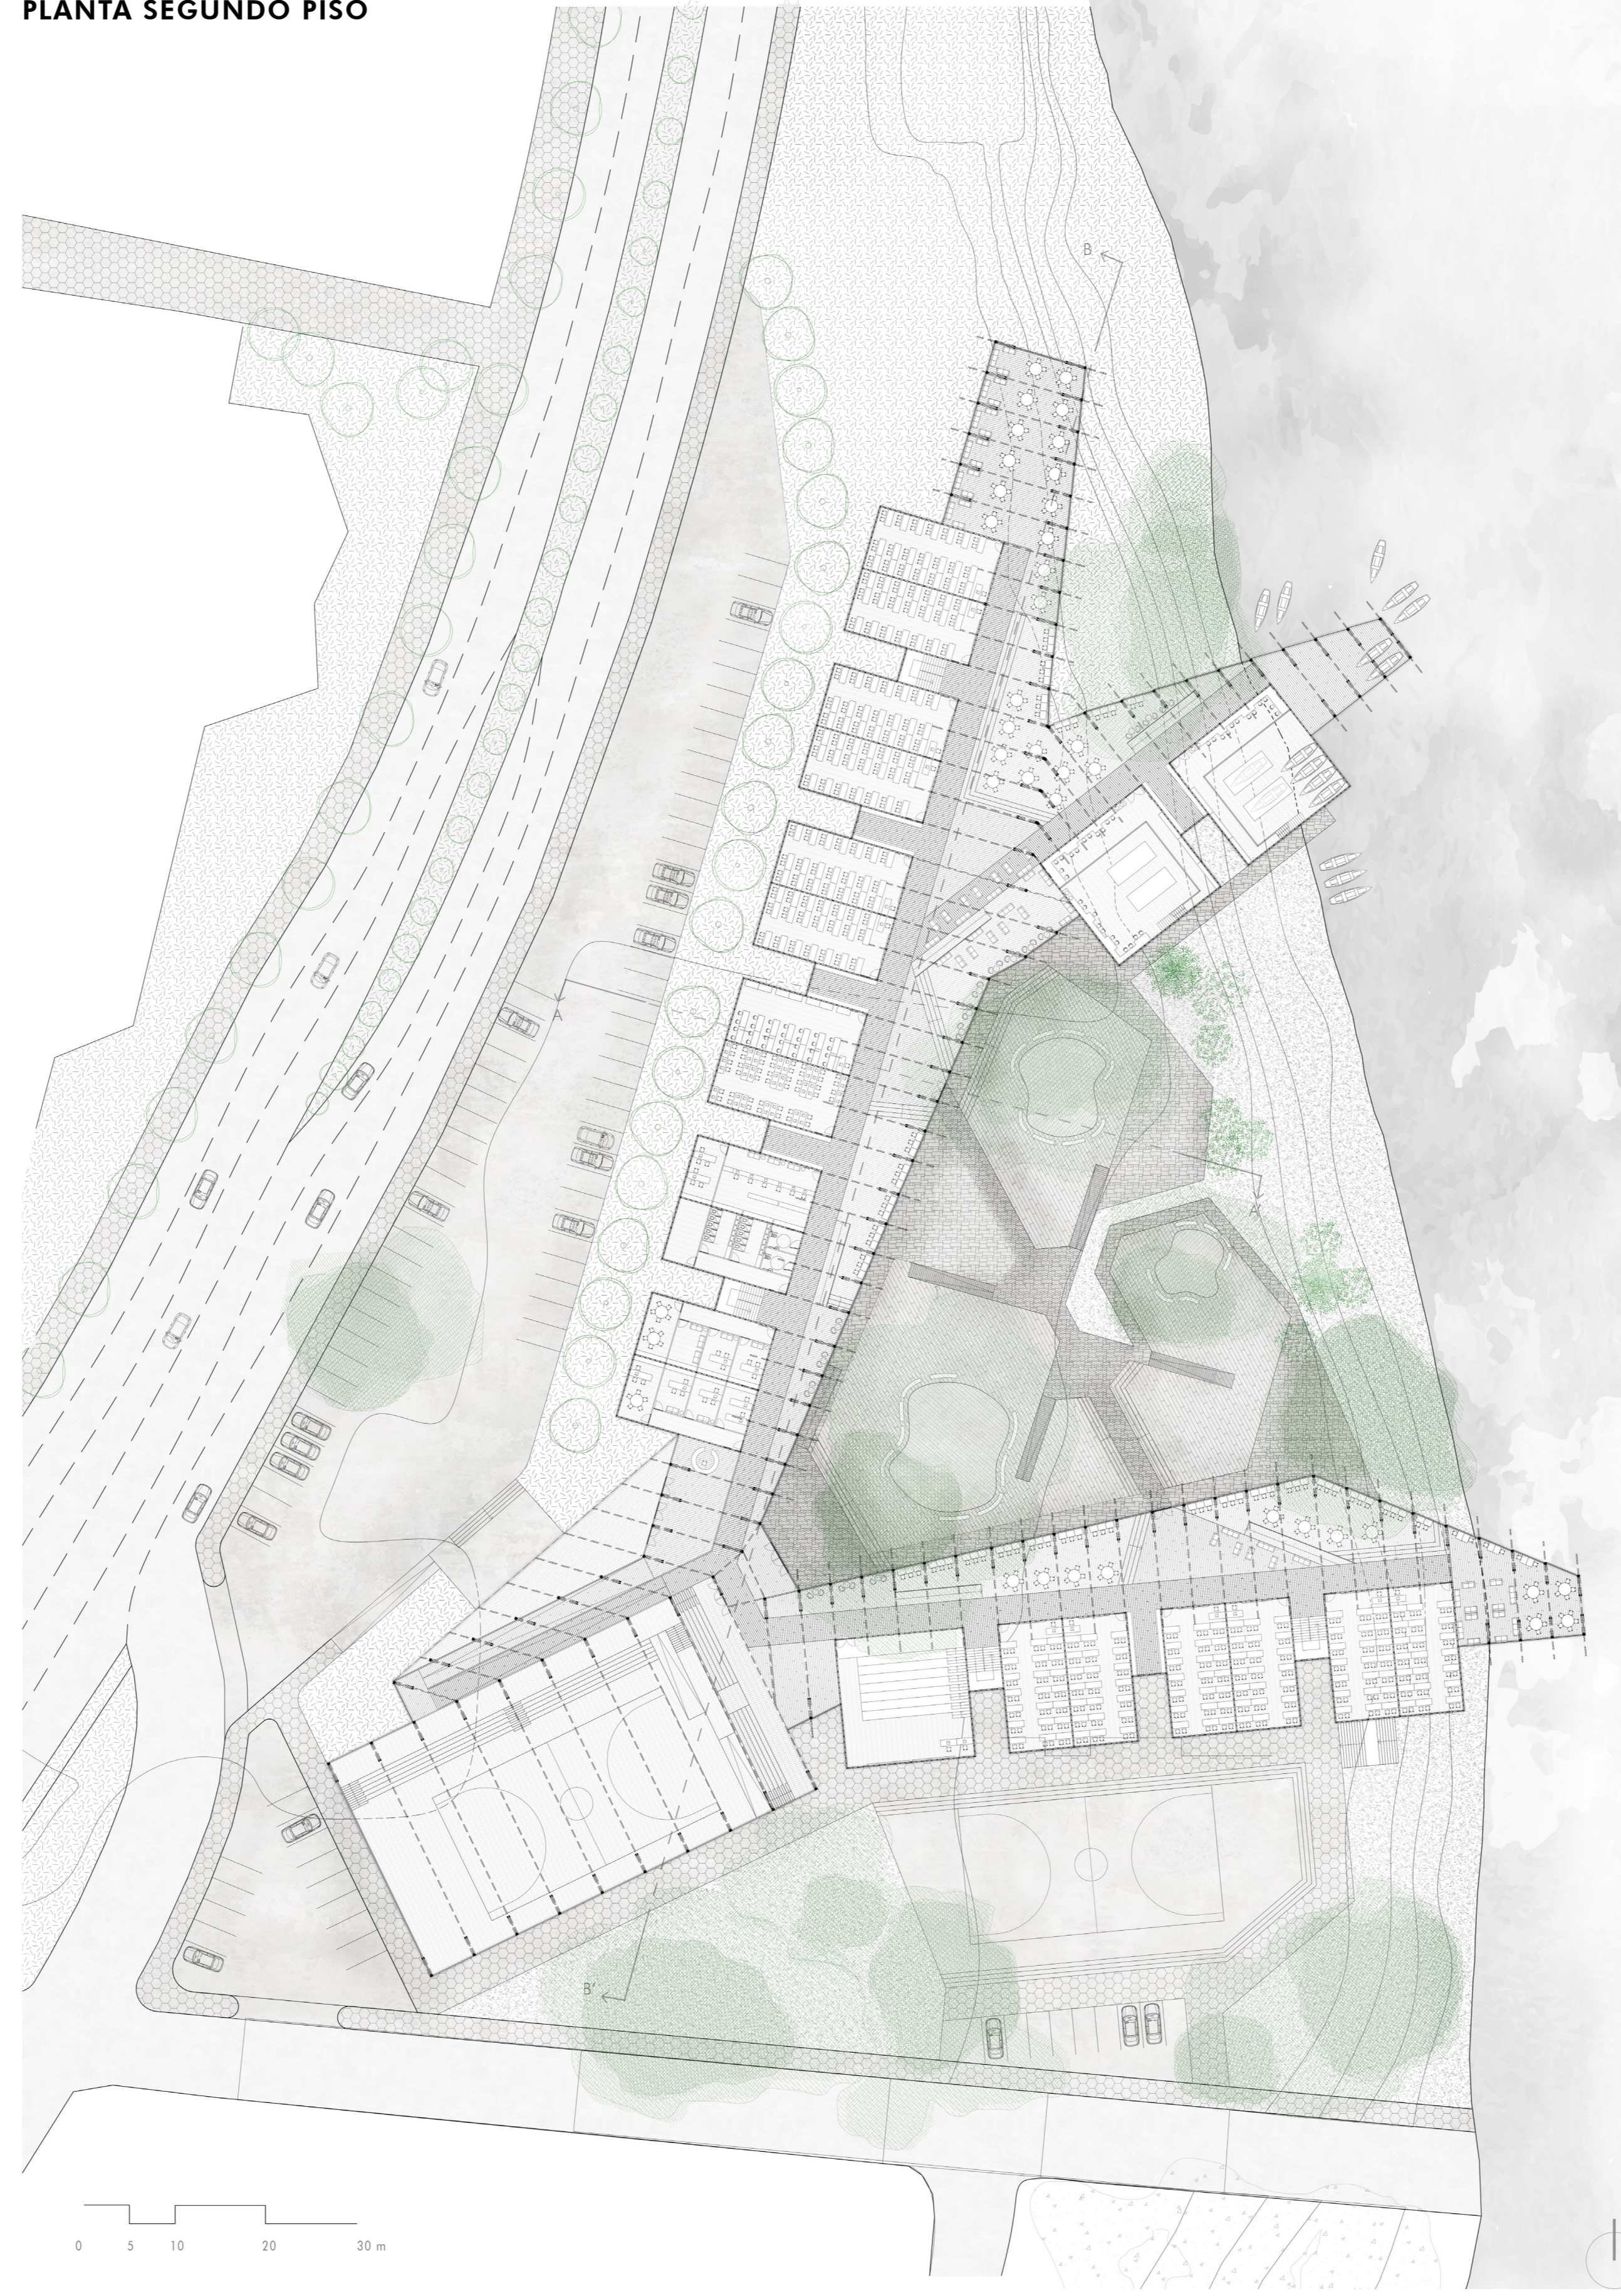


CORTE A-A'



ELEVACIÓN OESTE



CORTE B-B'

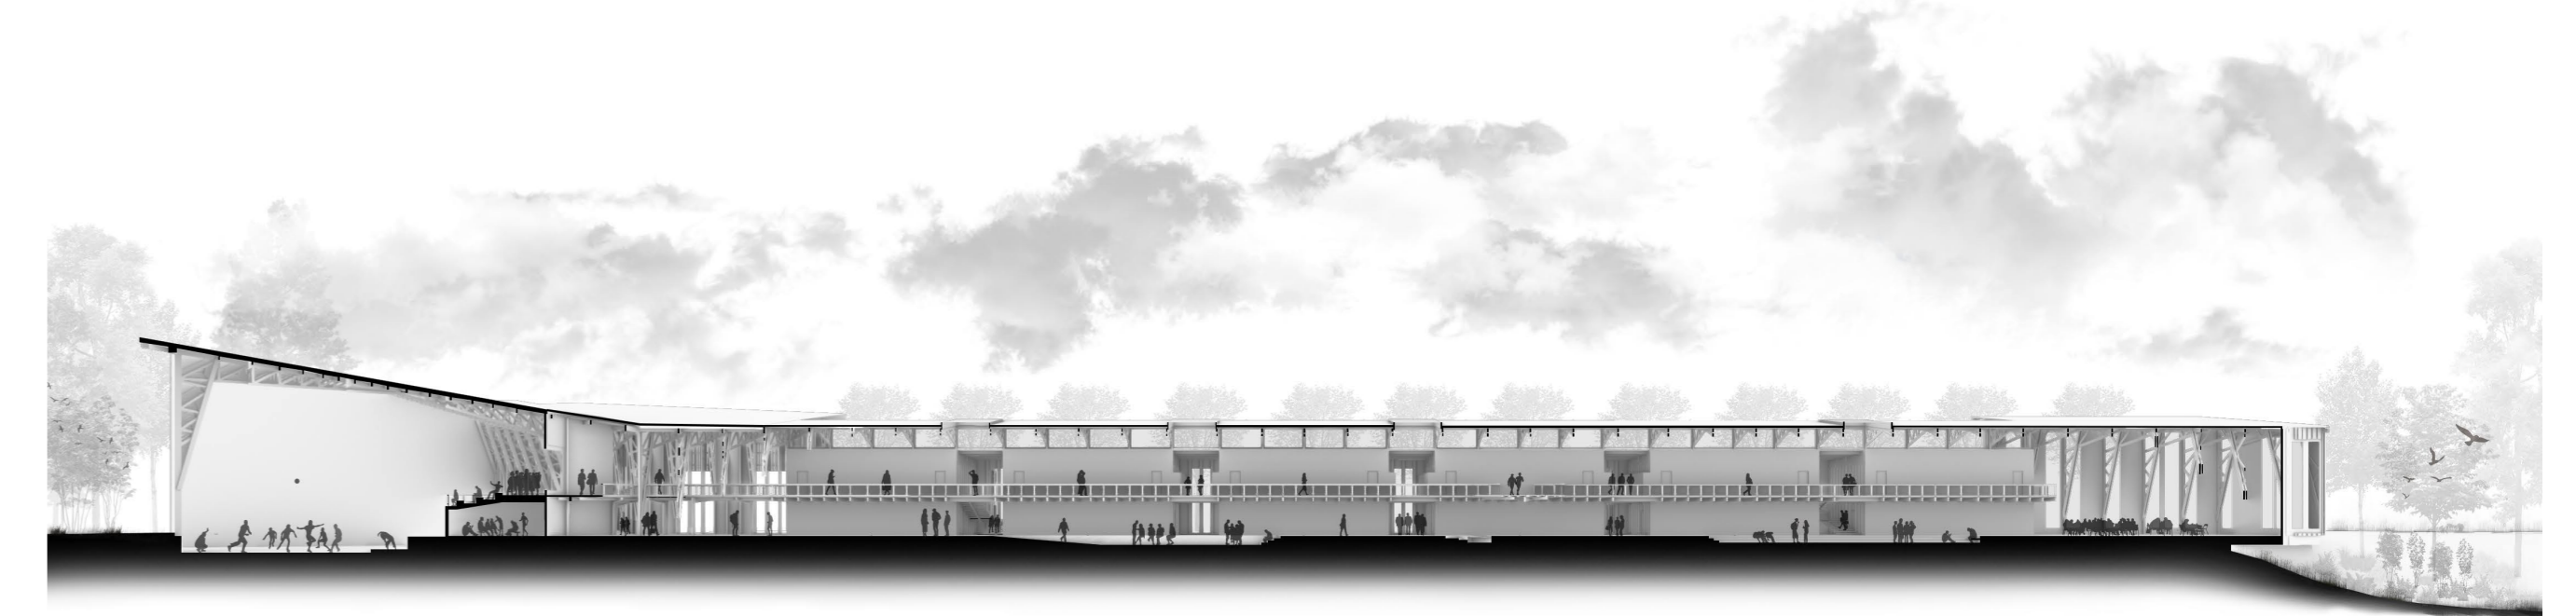

ELEVACIÓN ESTE

