




ESTRUCTURA

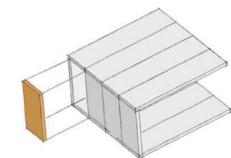


MÓDULO CLT 2,25 X 9 MTS

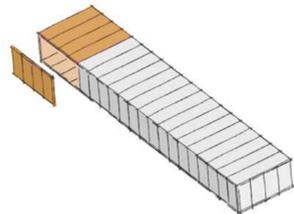


MÓDULO VOLUMÉTRICO

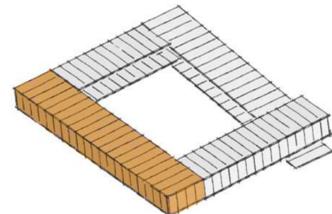


ESTRUCTURA VOLUMÉTRICA CONTINUA

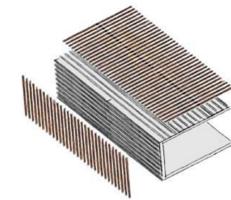


FACHADA VENTILADA

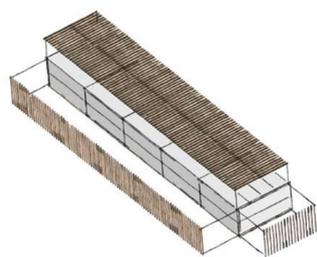


FACHADA ENVOLVENTE

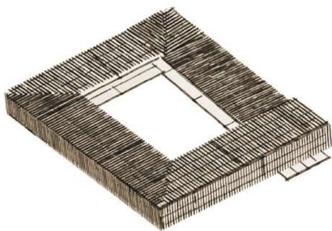


FACHADA CONTINUA UNIFICADORA

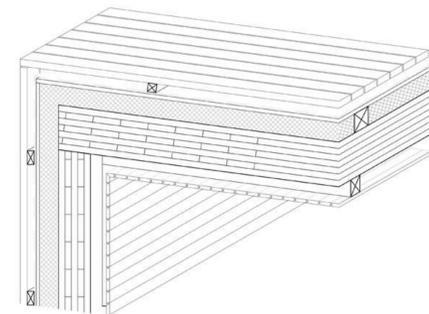


ENCUENTRO MURO EXTERIOR/CUBIERTA

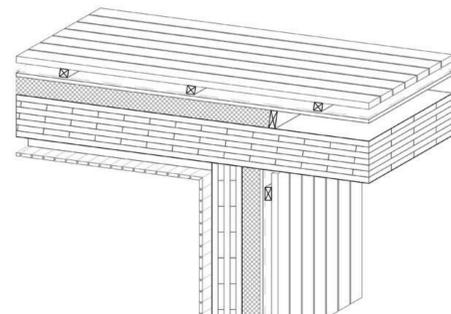

ENCUENTRO MURO INTERIOR/CUBIERTA

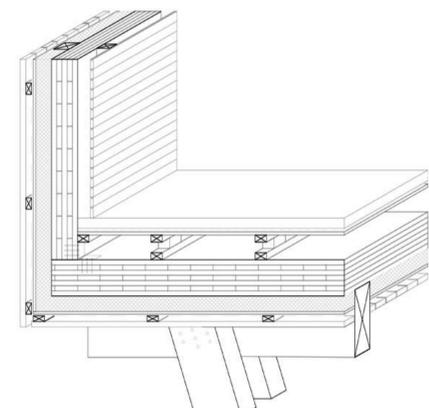

ENCUENTRO MURO EXTERIOR/FACHADA INFERIOR

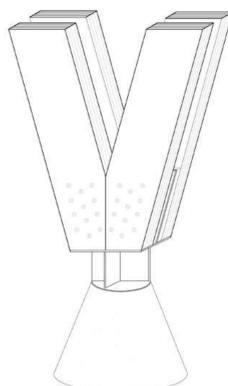


ENCUENTRO PILAR LAMINADO/SOBRECIMIENTO

CORTE 1/1'
 -REVESTIMIENTO PINO CEP/ CLEAR MACHIEMBRADO 3/4X3"
 -LISTONES VERTICALES PINO 1-1/2X3" C/60CM (CÁMARA DUCTOS)
 -CLT 5 CAPAS 150MM F40
 -CELULOSA PROYECTADA 90MM
 -LISTÓN VERTICAL 3X4"
 -PLACA TERCIADO ESTRUCTURAL 15MM
 -BARRERA VAPOR
 -FACHADA VENTILADA LISTONES DE PINO CEPILLADO 1-1/2X3" C/60CM
 -REVESTIMIENTO PINO CEPILLADO 1X3" VERTICAL TERMOTRATADO AL ACEITE C/5MM

CORTE 2/2'
 -HORMIGÓN PULIDO 60MM CON MALLA ACMA
 -MEMBRANA IMPACTODAN
 -PLACA TERCIADO ESTRUCTURAL 18MM
 -SUBESTRUCTURA PINO 2X3"
 -CLT 7 CAPAS 200MM F60
 -LISTÓN PINO 3X4"
 -CELULOSA PROYECTADA 90MM
 -PLACA TERCIADO ESTRUCTURAL 15MM
 -BARRERA DE VAPOR
 -FACHADA VENTILADA LISTONES DE PINO CEPILLADO 1-1/2X3" C/60CM
 -REVESTIMIENTO PINO CEPILLADO 1X3" VERTICAL TERMOTRATADO AL ACEITE C/5MM

CORTE 3-3'
 -REVESTIMIENTO PINO CEP/CLEAR MACHIEMBRADO 3/4X4"
 -LISTONES PINO 1-1/2X3" C/60CM
 -CLT 7 CAPAS 200MM F60
 -LISTÓN PINO 3X4"
 -CELULOSA PROYECTADA 135MM
 -PLACA TERCIADO ESTRUCTURAL 18MM
 -MEMBRANA HIDRÓFUGA
 -CUBIERTA VENTILADA LISTONES 2X2"
 --REVESTIMIENTO PINO CEPILLADO 1X3" VERTICAL TERMOTRATADO AL ACEITE C/5MM

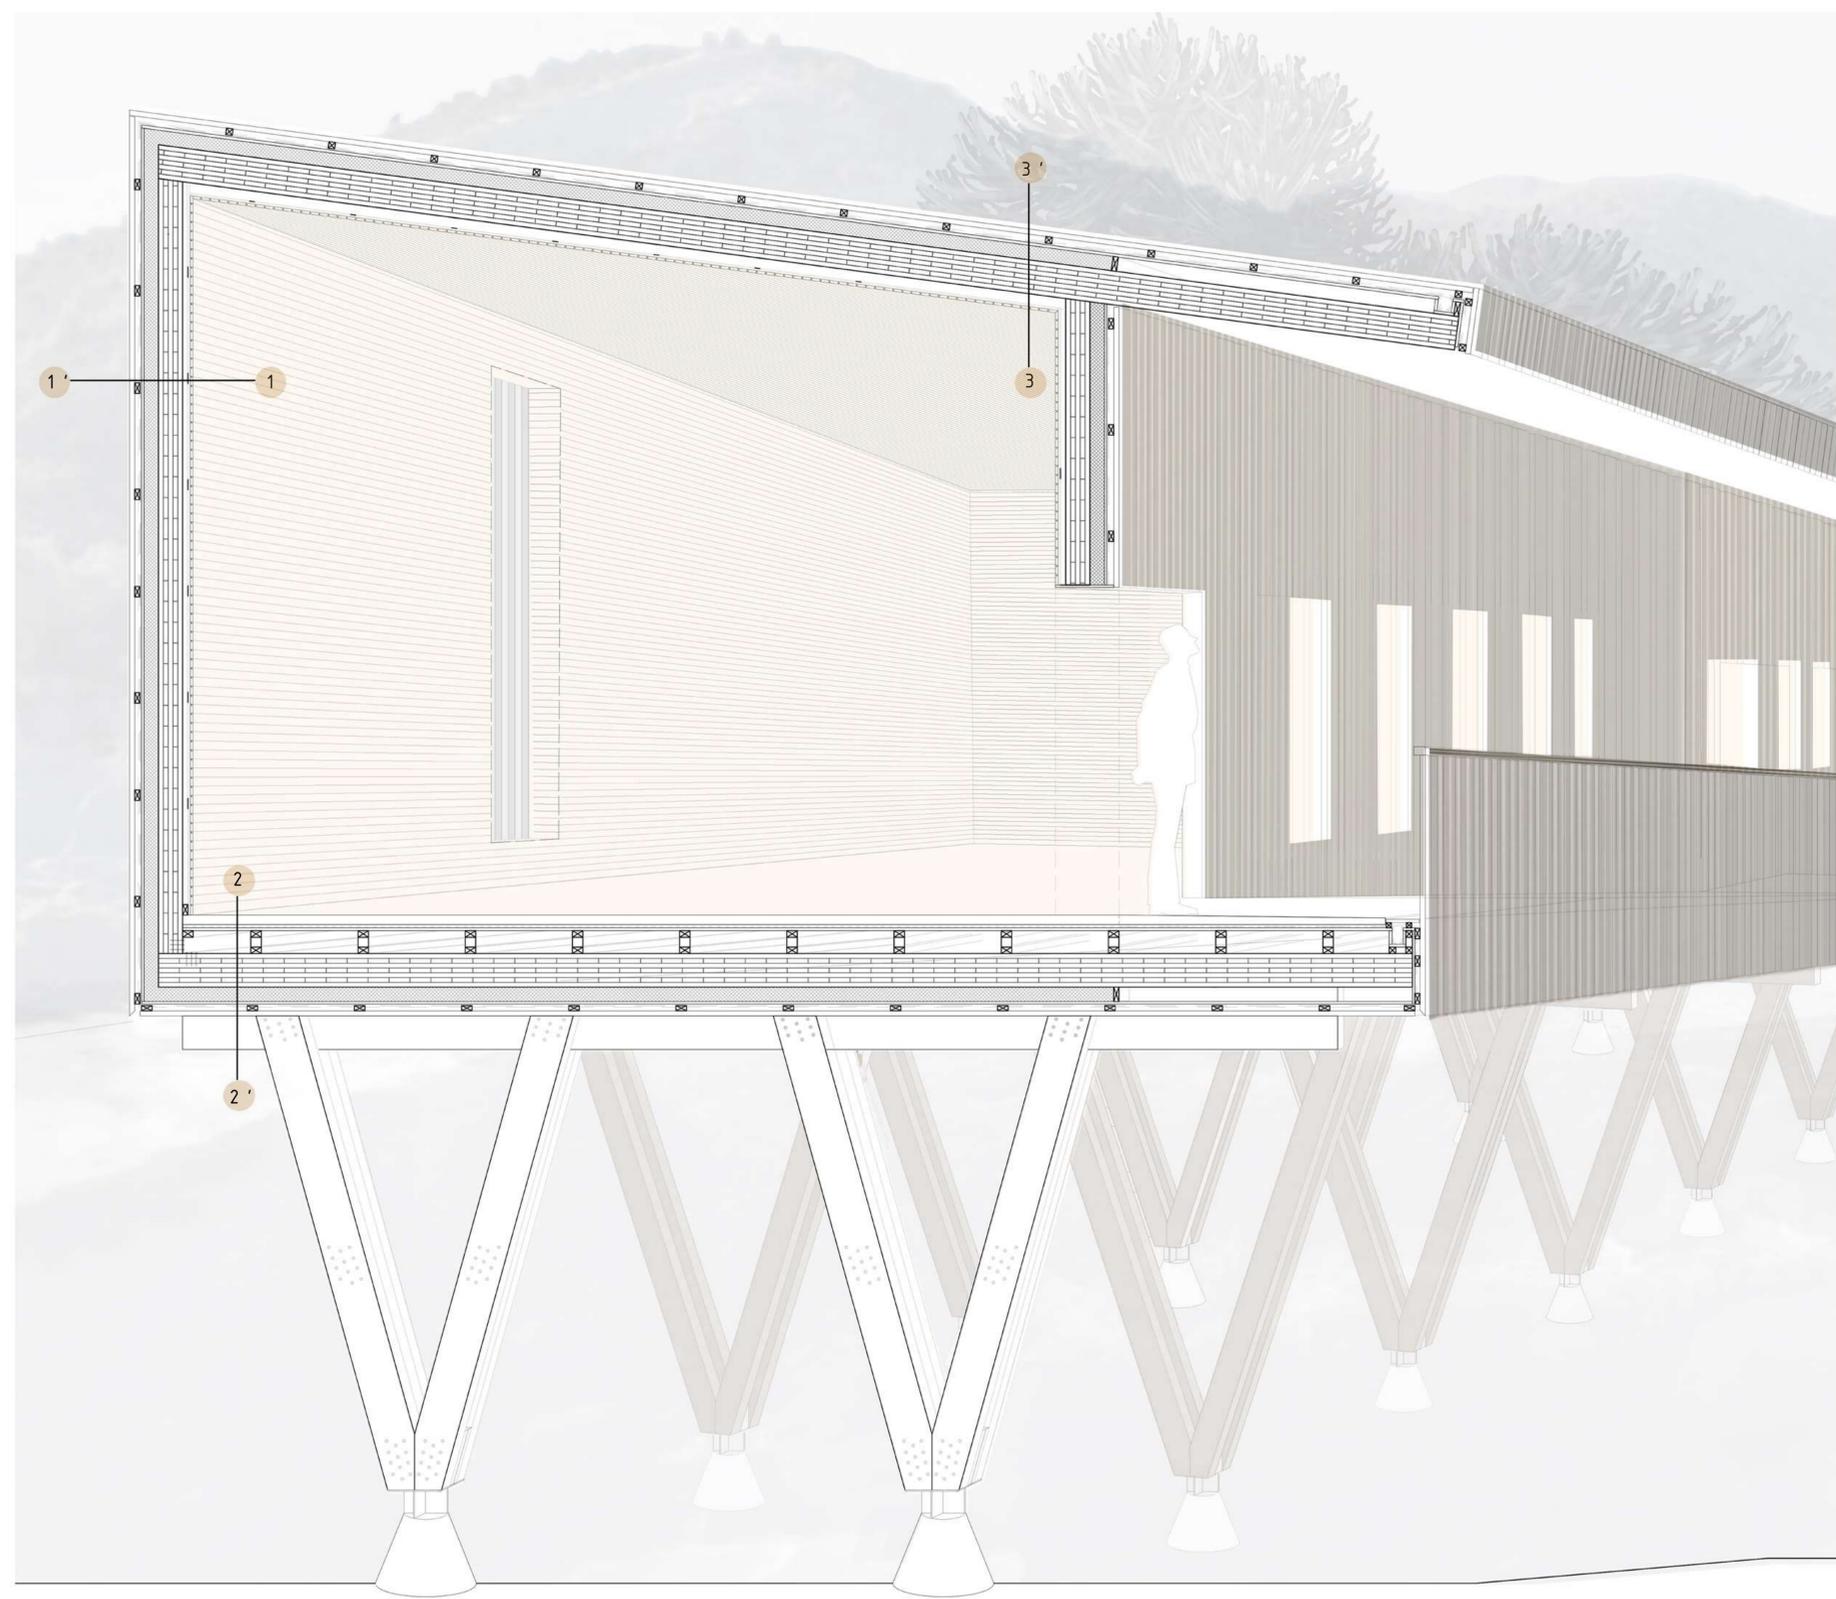

ESCANTILLÓN 1/20