




“ESCUELA TÉCNICA RAÍCES” MUEBLERÍA Y TERMINACIONES
 LÍNEA DE PRODUCCIÓN DE APRENDIZAJE DEL PROCESO DE LO TERMINADO AL INICIO

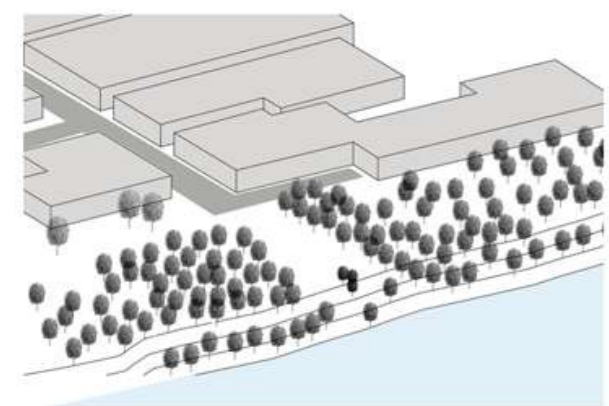




ORTOGONALIDAD Y LINEALIDAD DEL PROYECTO

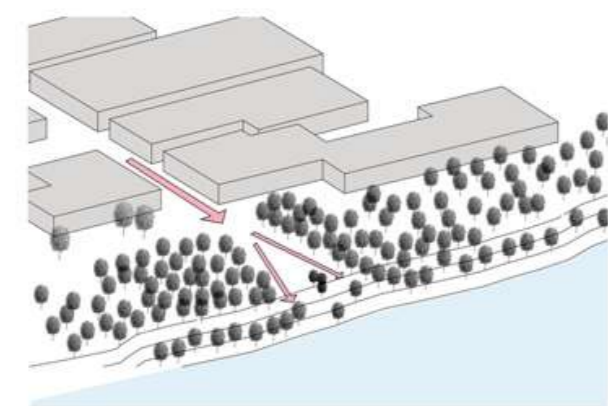

GRIETA QUE SE ABRE A MEDIDA QUE SE INTEGRA A LA VEGETACIÓN

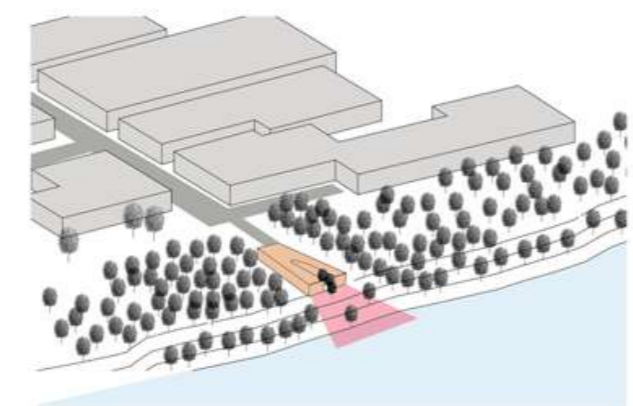


LINEALIDAD PRESENTE EN EL TERRITORIO, SE INTEGRA Y DISTRIBUYE ENTRE LOS ÁRBOLES, SE CREAN GRIETAS ENTRE SUS TRONCOS

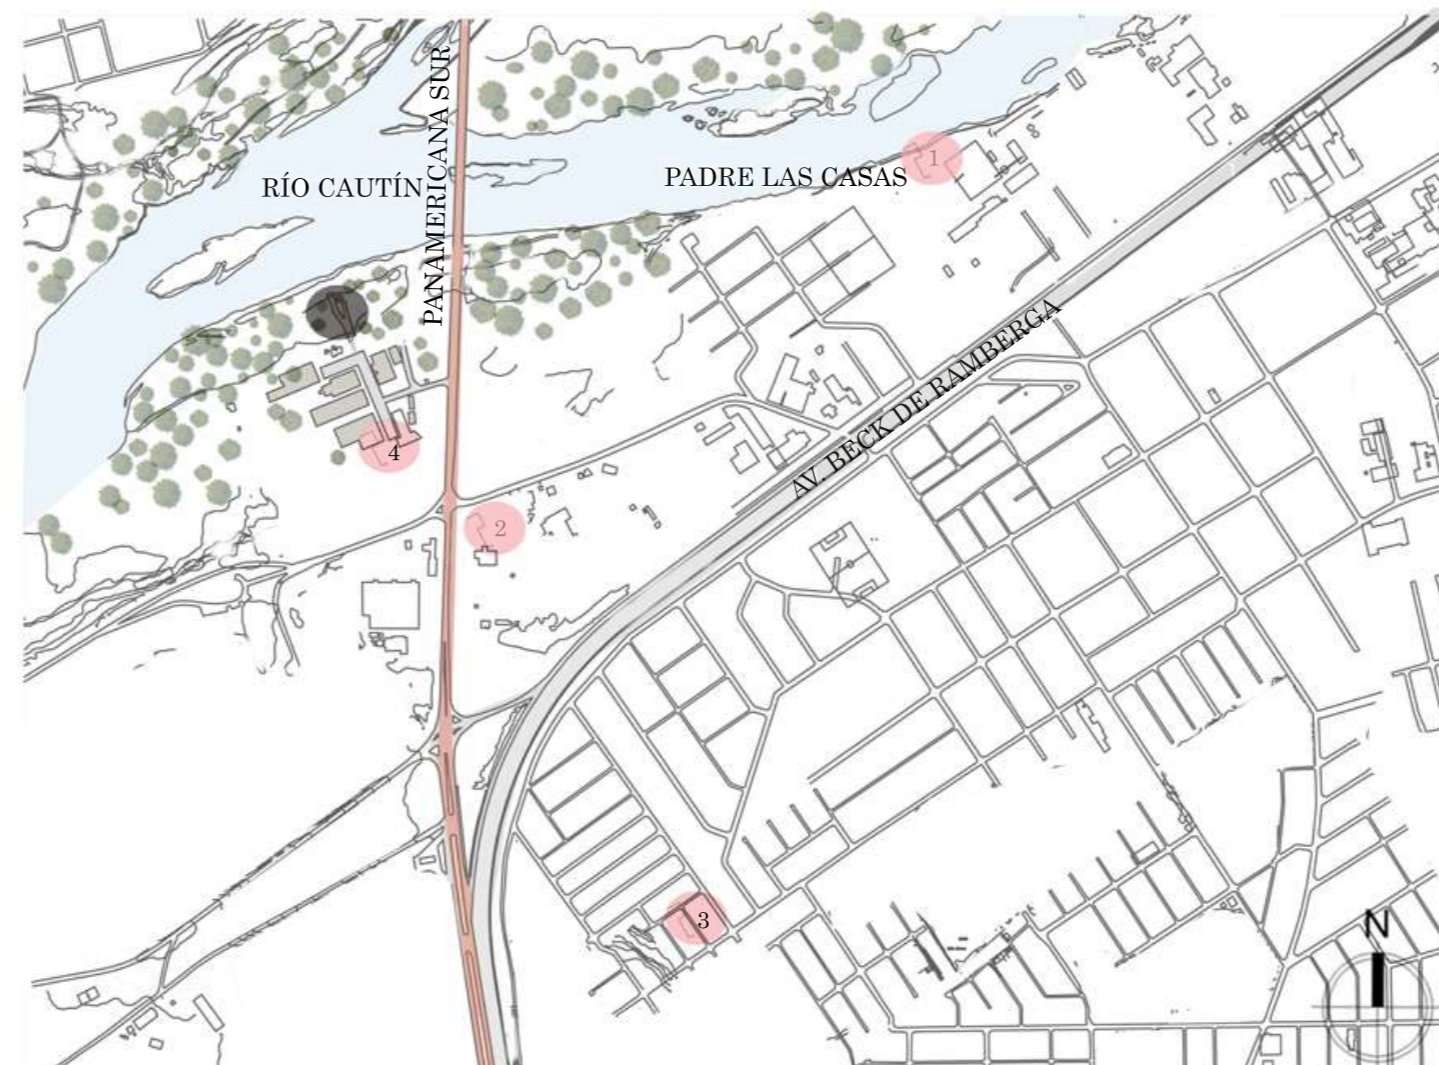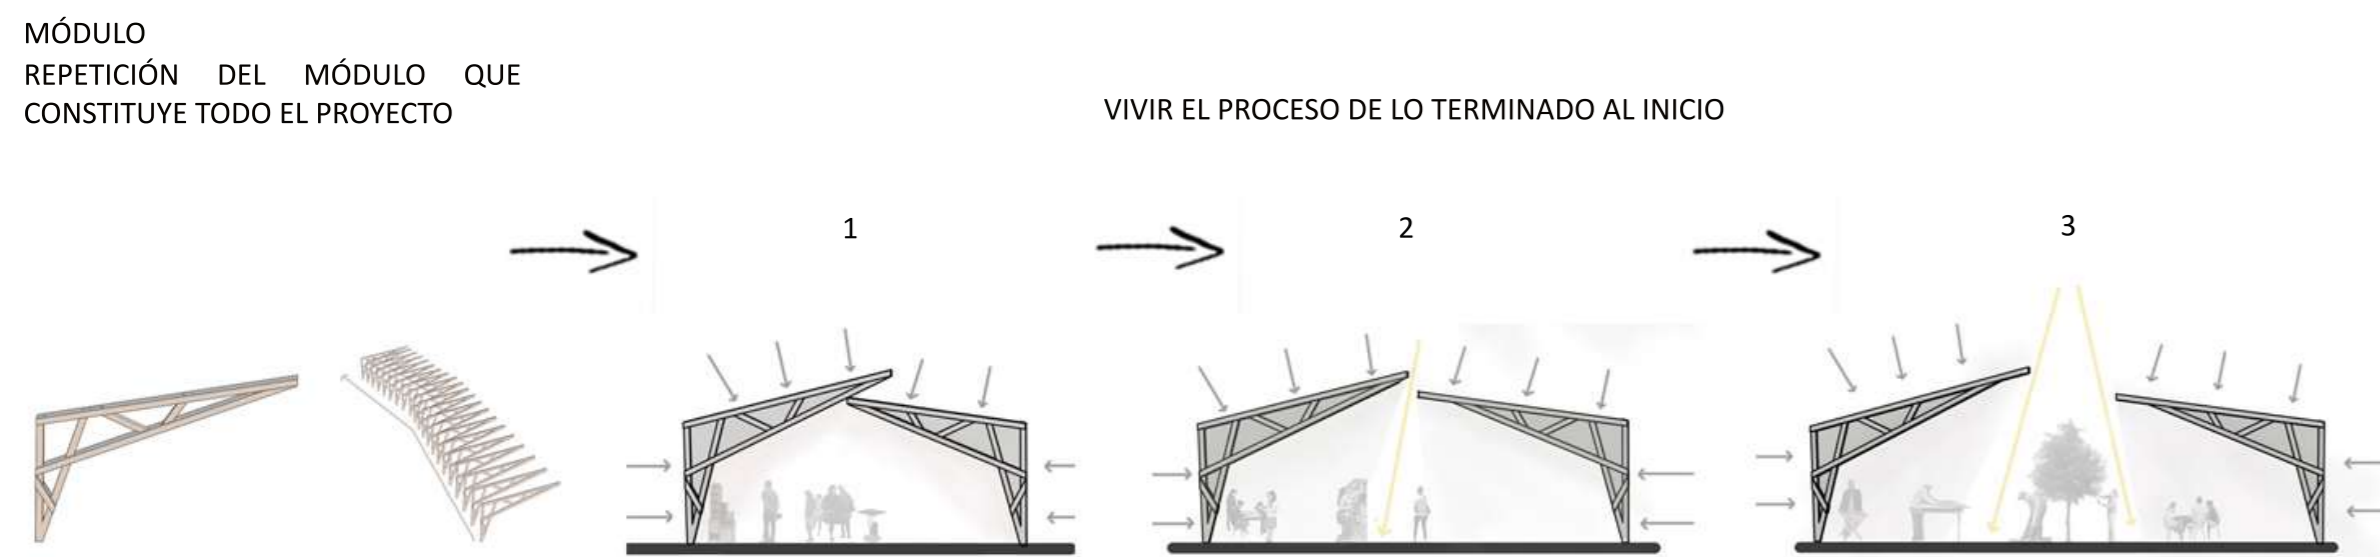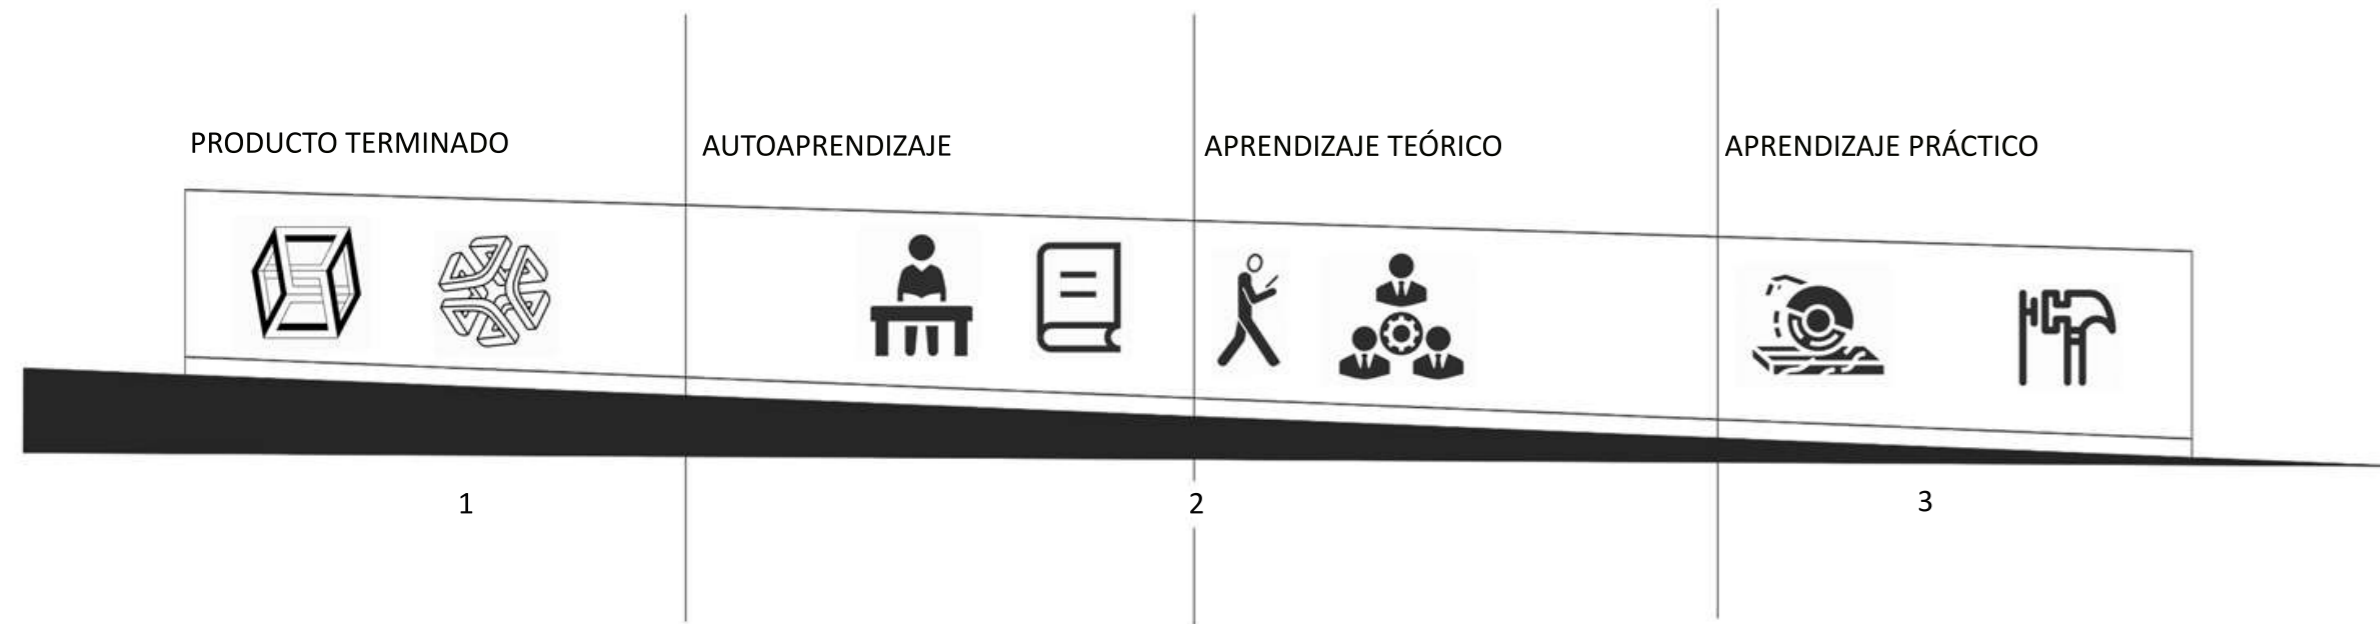

ESTABLECIMIENTOS DE MUEBLERÍAS Y VENTA DE MADERA
 1. COMERCIAL Y PROVEEDORA DEL SUR
 2. ZIPOFOREX
 3. PRODALAM
 4. MUEBLES MAGASA



EMPLAZAMIENTO
 ESCALA 1/1000

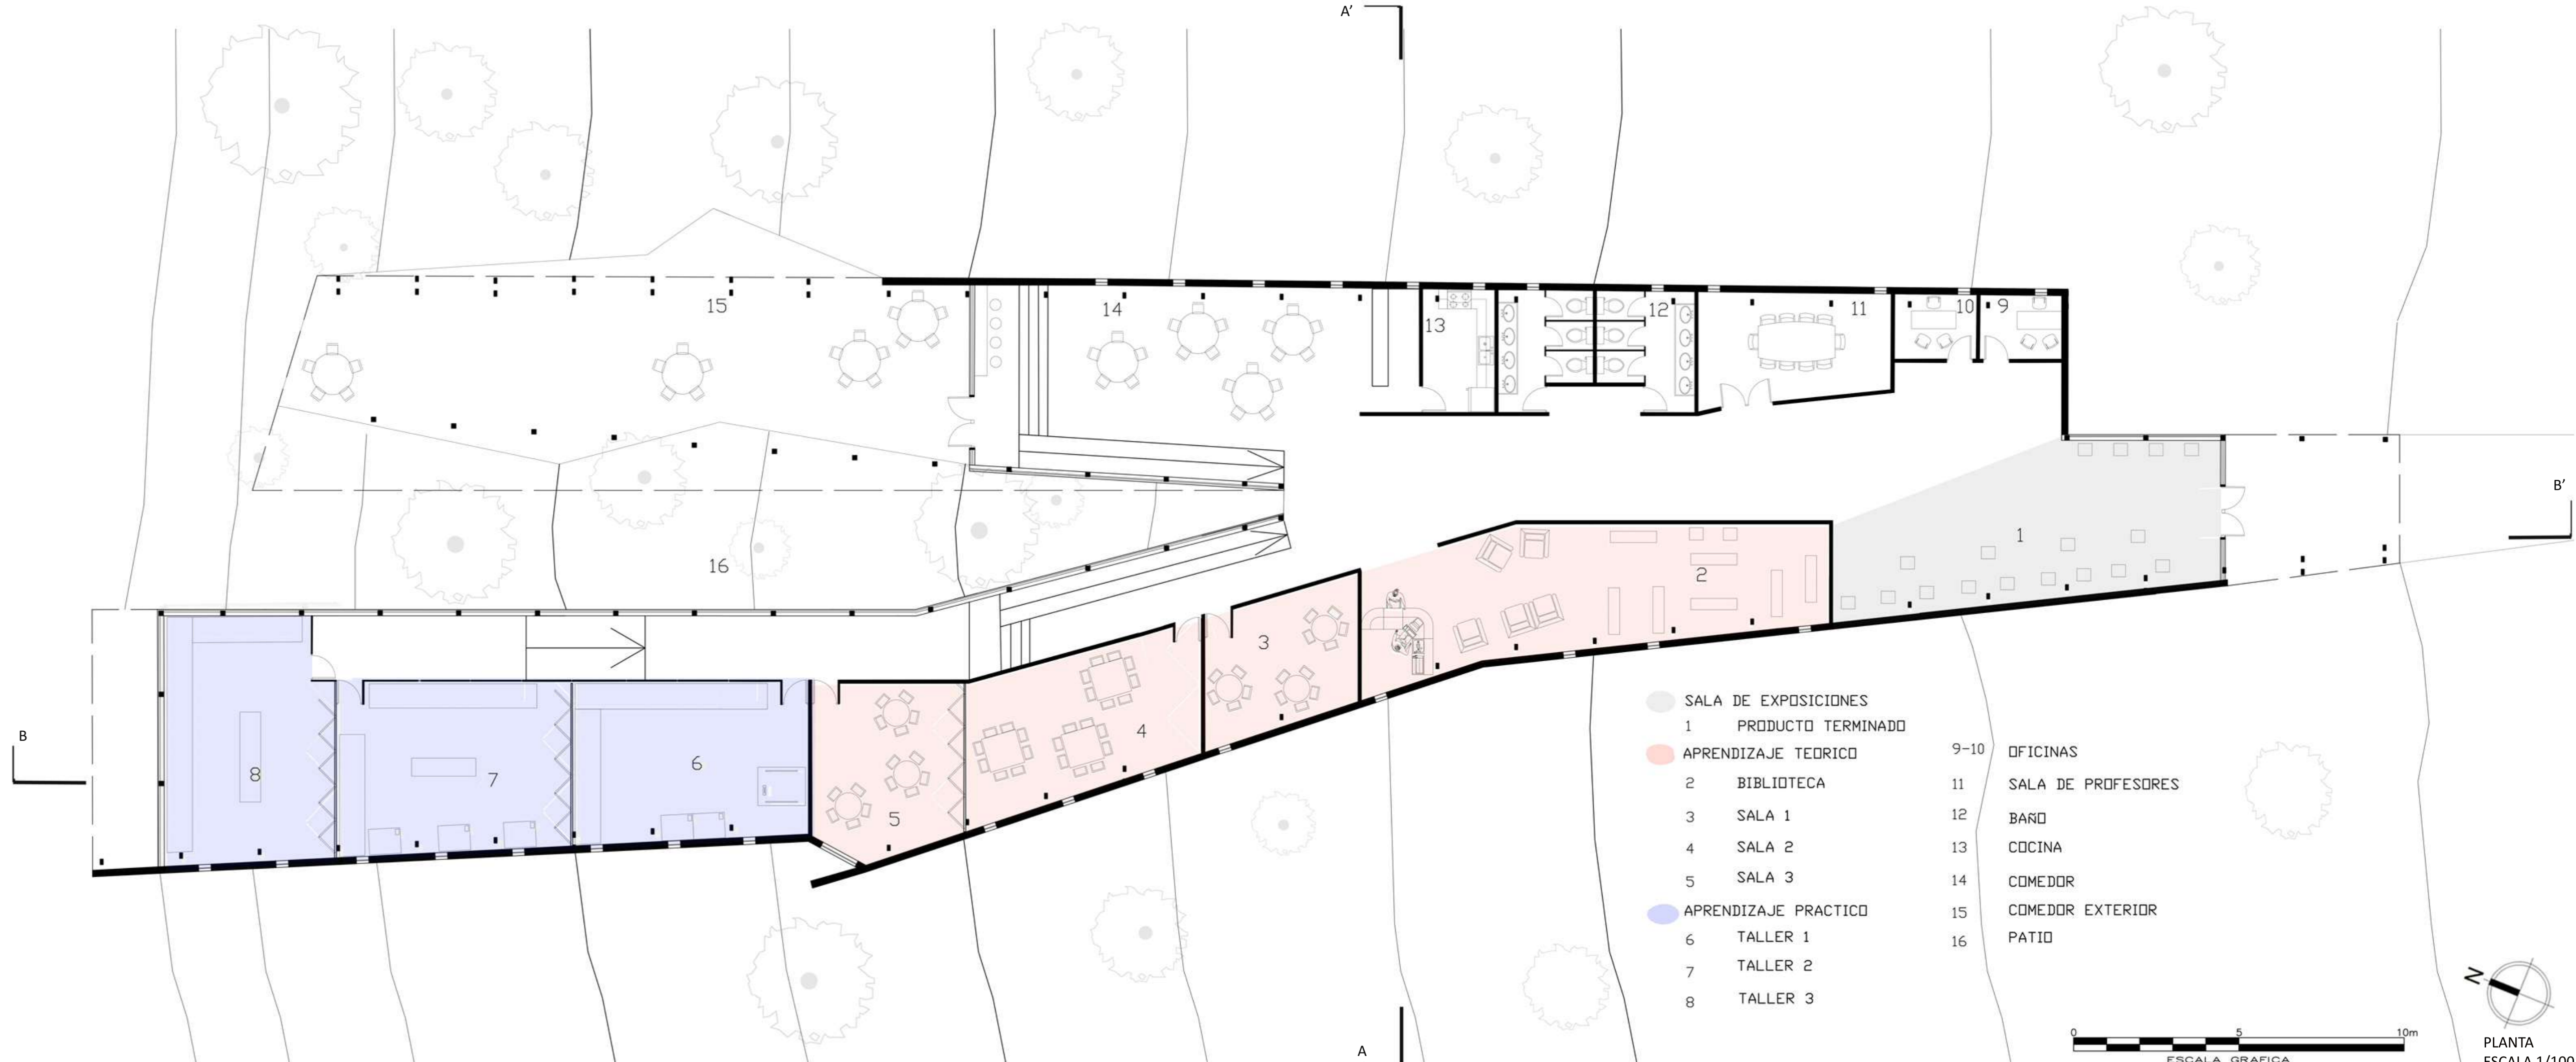

PLANTA
 ESCALA 1/100