



Fachada este desde la pasarela-borde



Taller - Muelle



Vista interior encuentro volúmenes



Planta Zócalo -1,3
Área Formación Taller


1:400




Planta Primer Nivel +2,15
Muelle, Biblioteca y Viviendas Docentes



Planta Segundo (+5,3) y Tercer Nivel (+7,3)
Aulas Modificables, Patios, Administración y Comedor

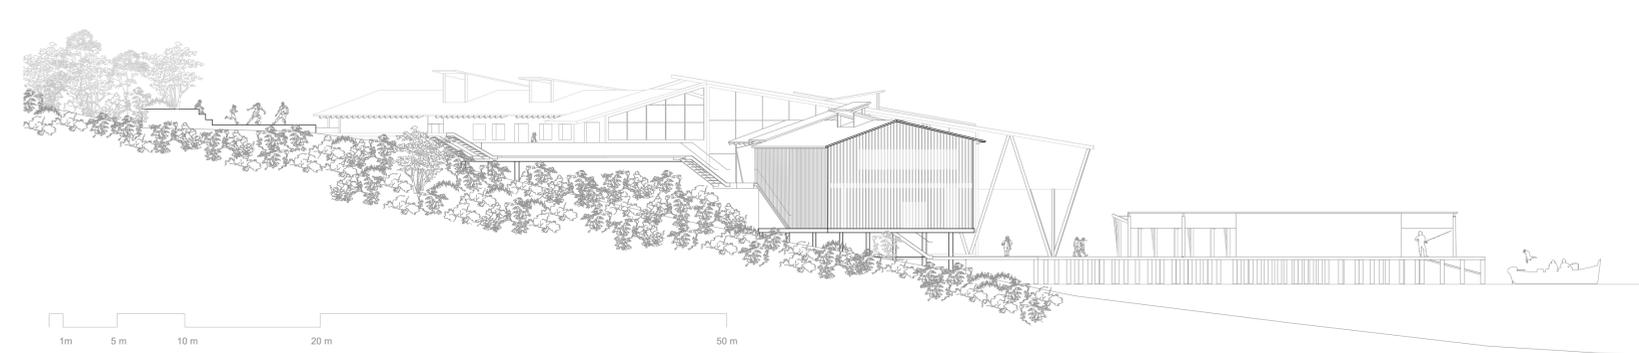

Elevación Norte
1:250

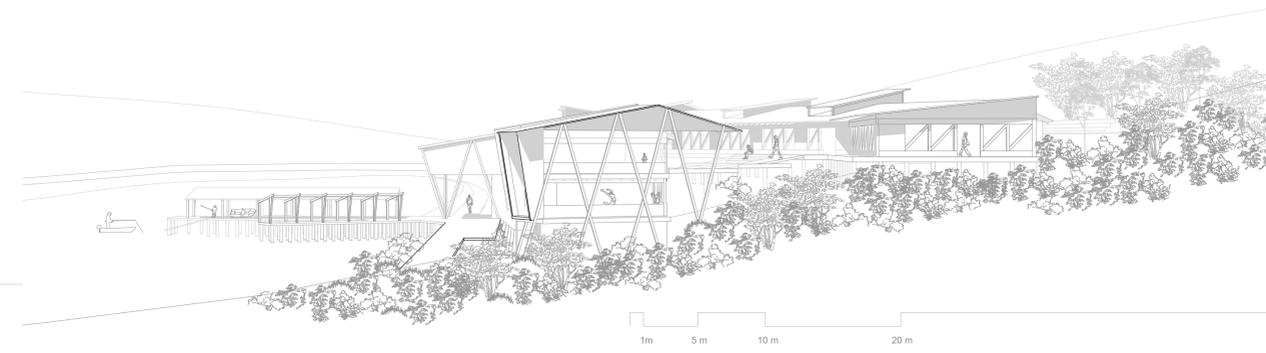

Elevación Sur
1:250