

REVESTIMIENTO EXTERIOR

ESTRUCTURA PRINCIPAL CERCHAS

ESTRUCTURA SECUNDARIA MUROS


ESTRUCTURA BASE PRINCIPAL



ELEVACIÓN FRONTAL  
ESCALA 1/50



CORTE FUGADO A-A' TRANSVERSAL  
ESCALA 1/50

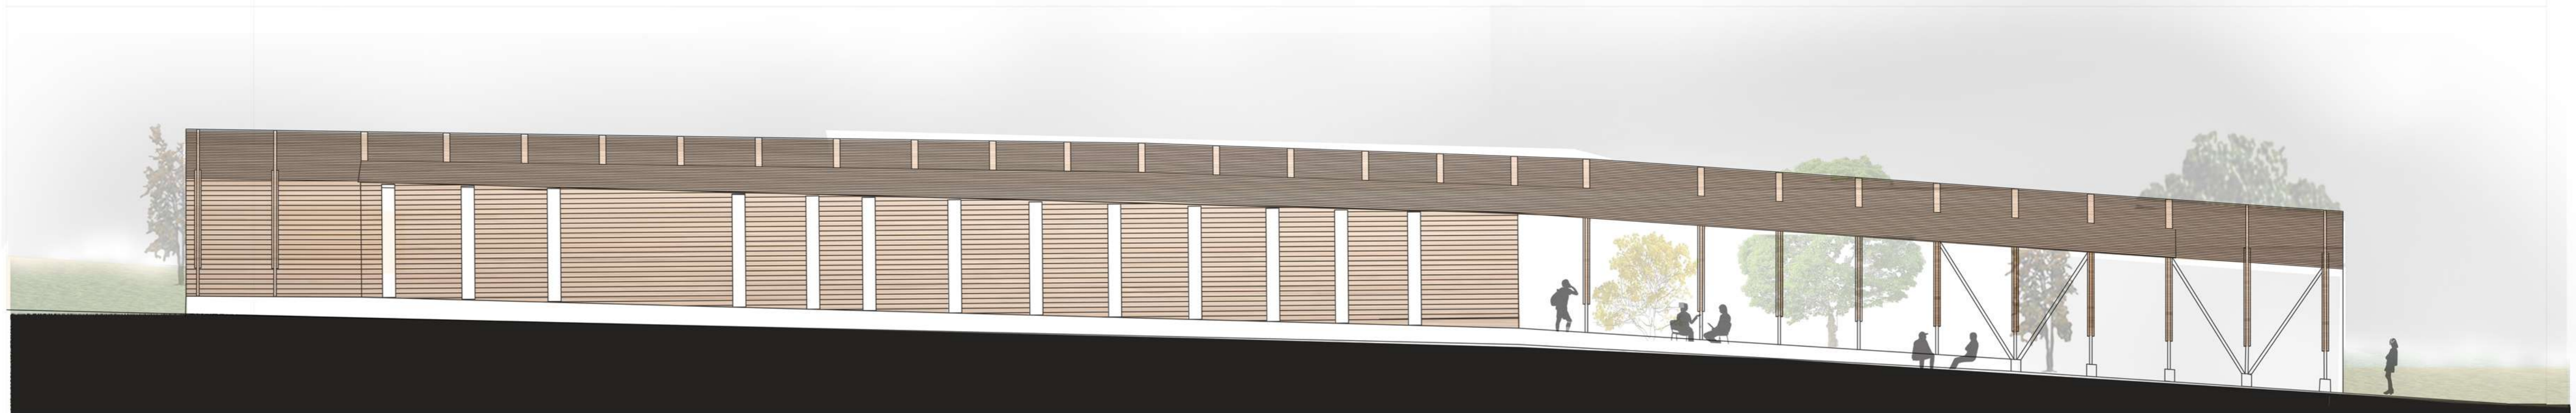

ELEVACIÓN LATERAL  
ESCALA 1/100



CORTE FUGADO B-B' LONGITUDINAL  
ESCALA 1/100  
ARQ6011