


- 1 HALL ACCESO
- 2 SALA DE ESPERA
- 3 TALLERES
- 4 BAÑOS
- 5 SALAS DE CLASES
- 6 CASINO/COMEDOR
- 7 CAMARINES
- 8 ENFERMERÍA
- 9 SALA DE REUNIONES
- 10 ADMINISTRACIÓN
- 11 TIENDA DE MANUALIDADES
- 12 AGORA CENTRAL

PLANTA PRIMER NIVEL ESC. 1:200

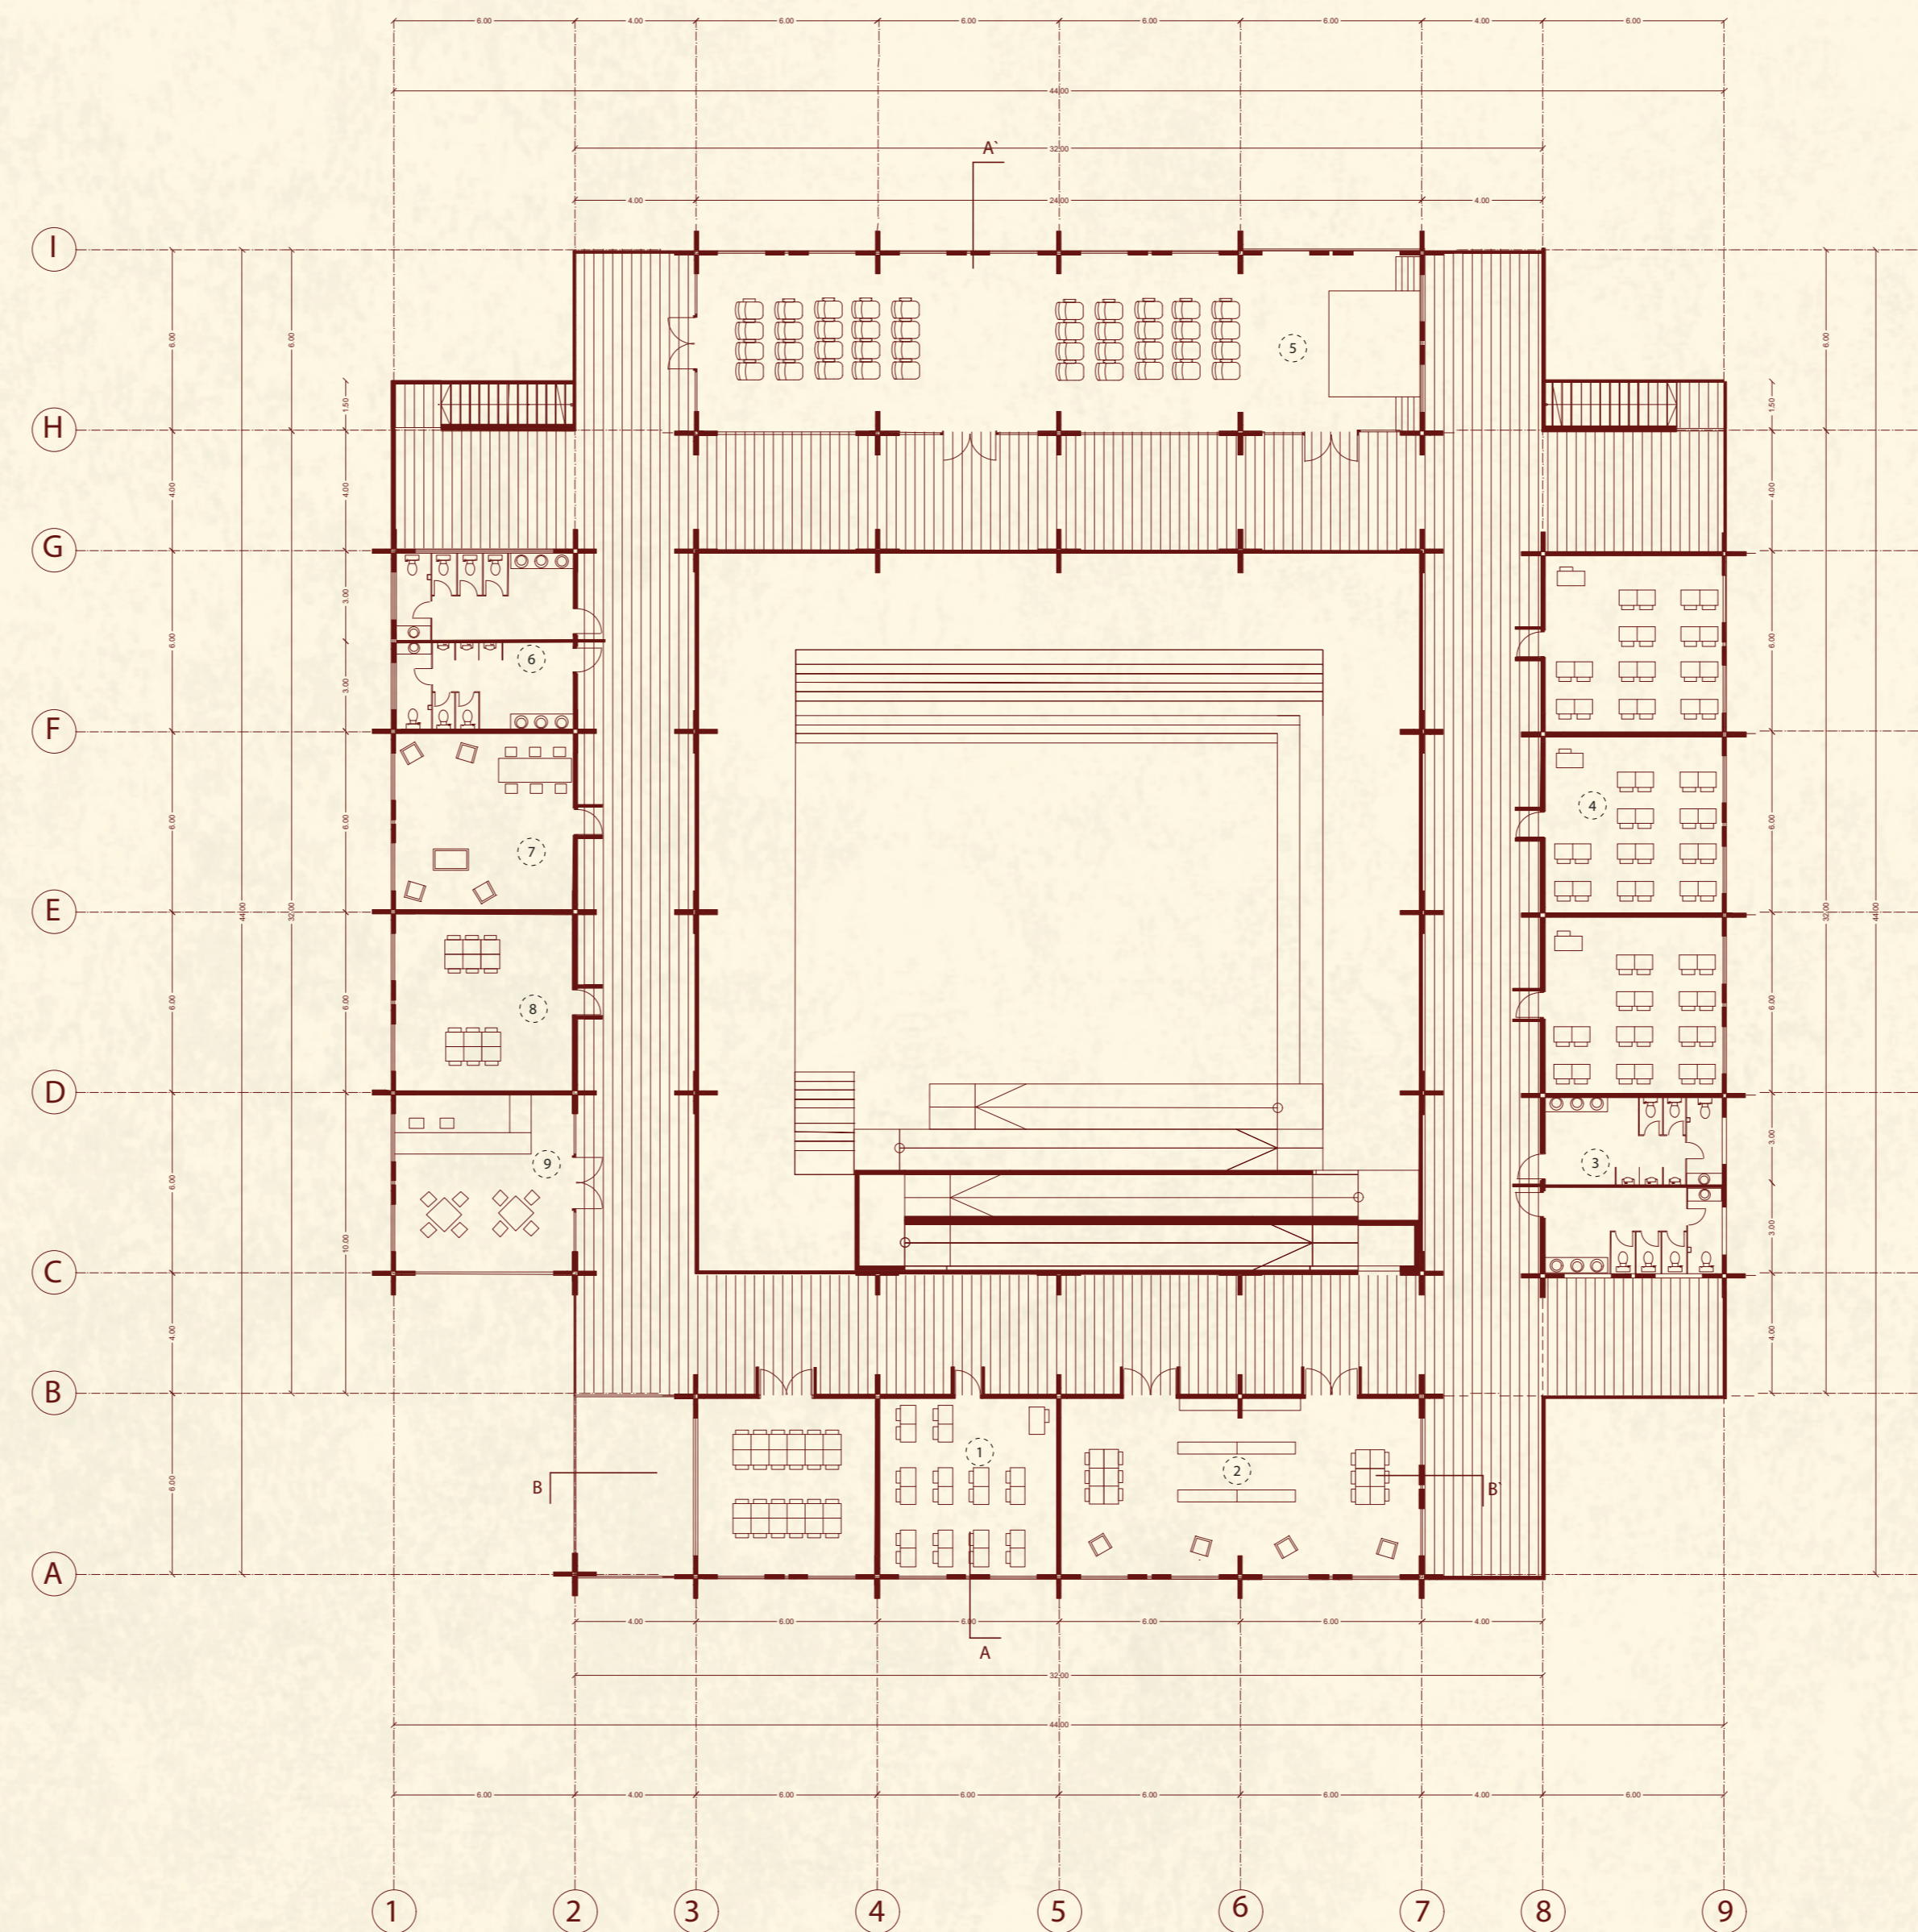

- 1 TALLER
- 2 BIBLIOTECA
- 3 BAÑOS
- 4 SALAS DE CLASES
- 5 AUDITORIO
- 6 BAÑOS
- 7 SALA DE PROFESORES
- 8 SALA DE ACTIVIDADES
- 9 CAFETERÍA

PLANTA SEGUNDO NIVEL ESC. 1:200

