






Acceso Estación Superior por calle San José

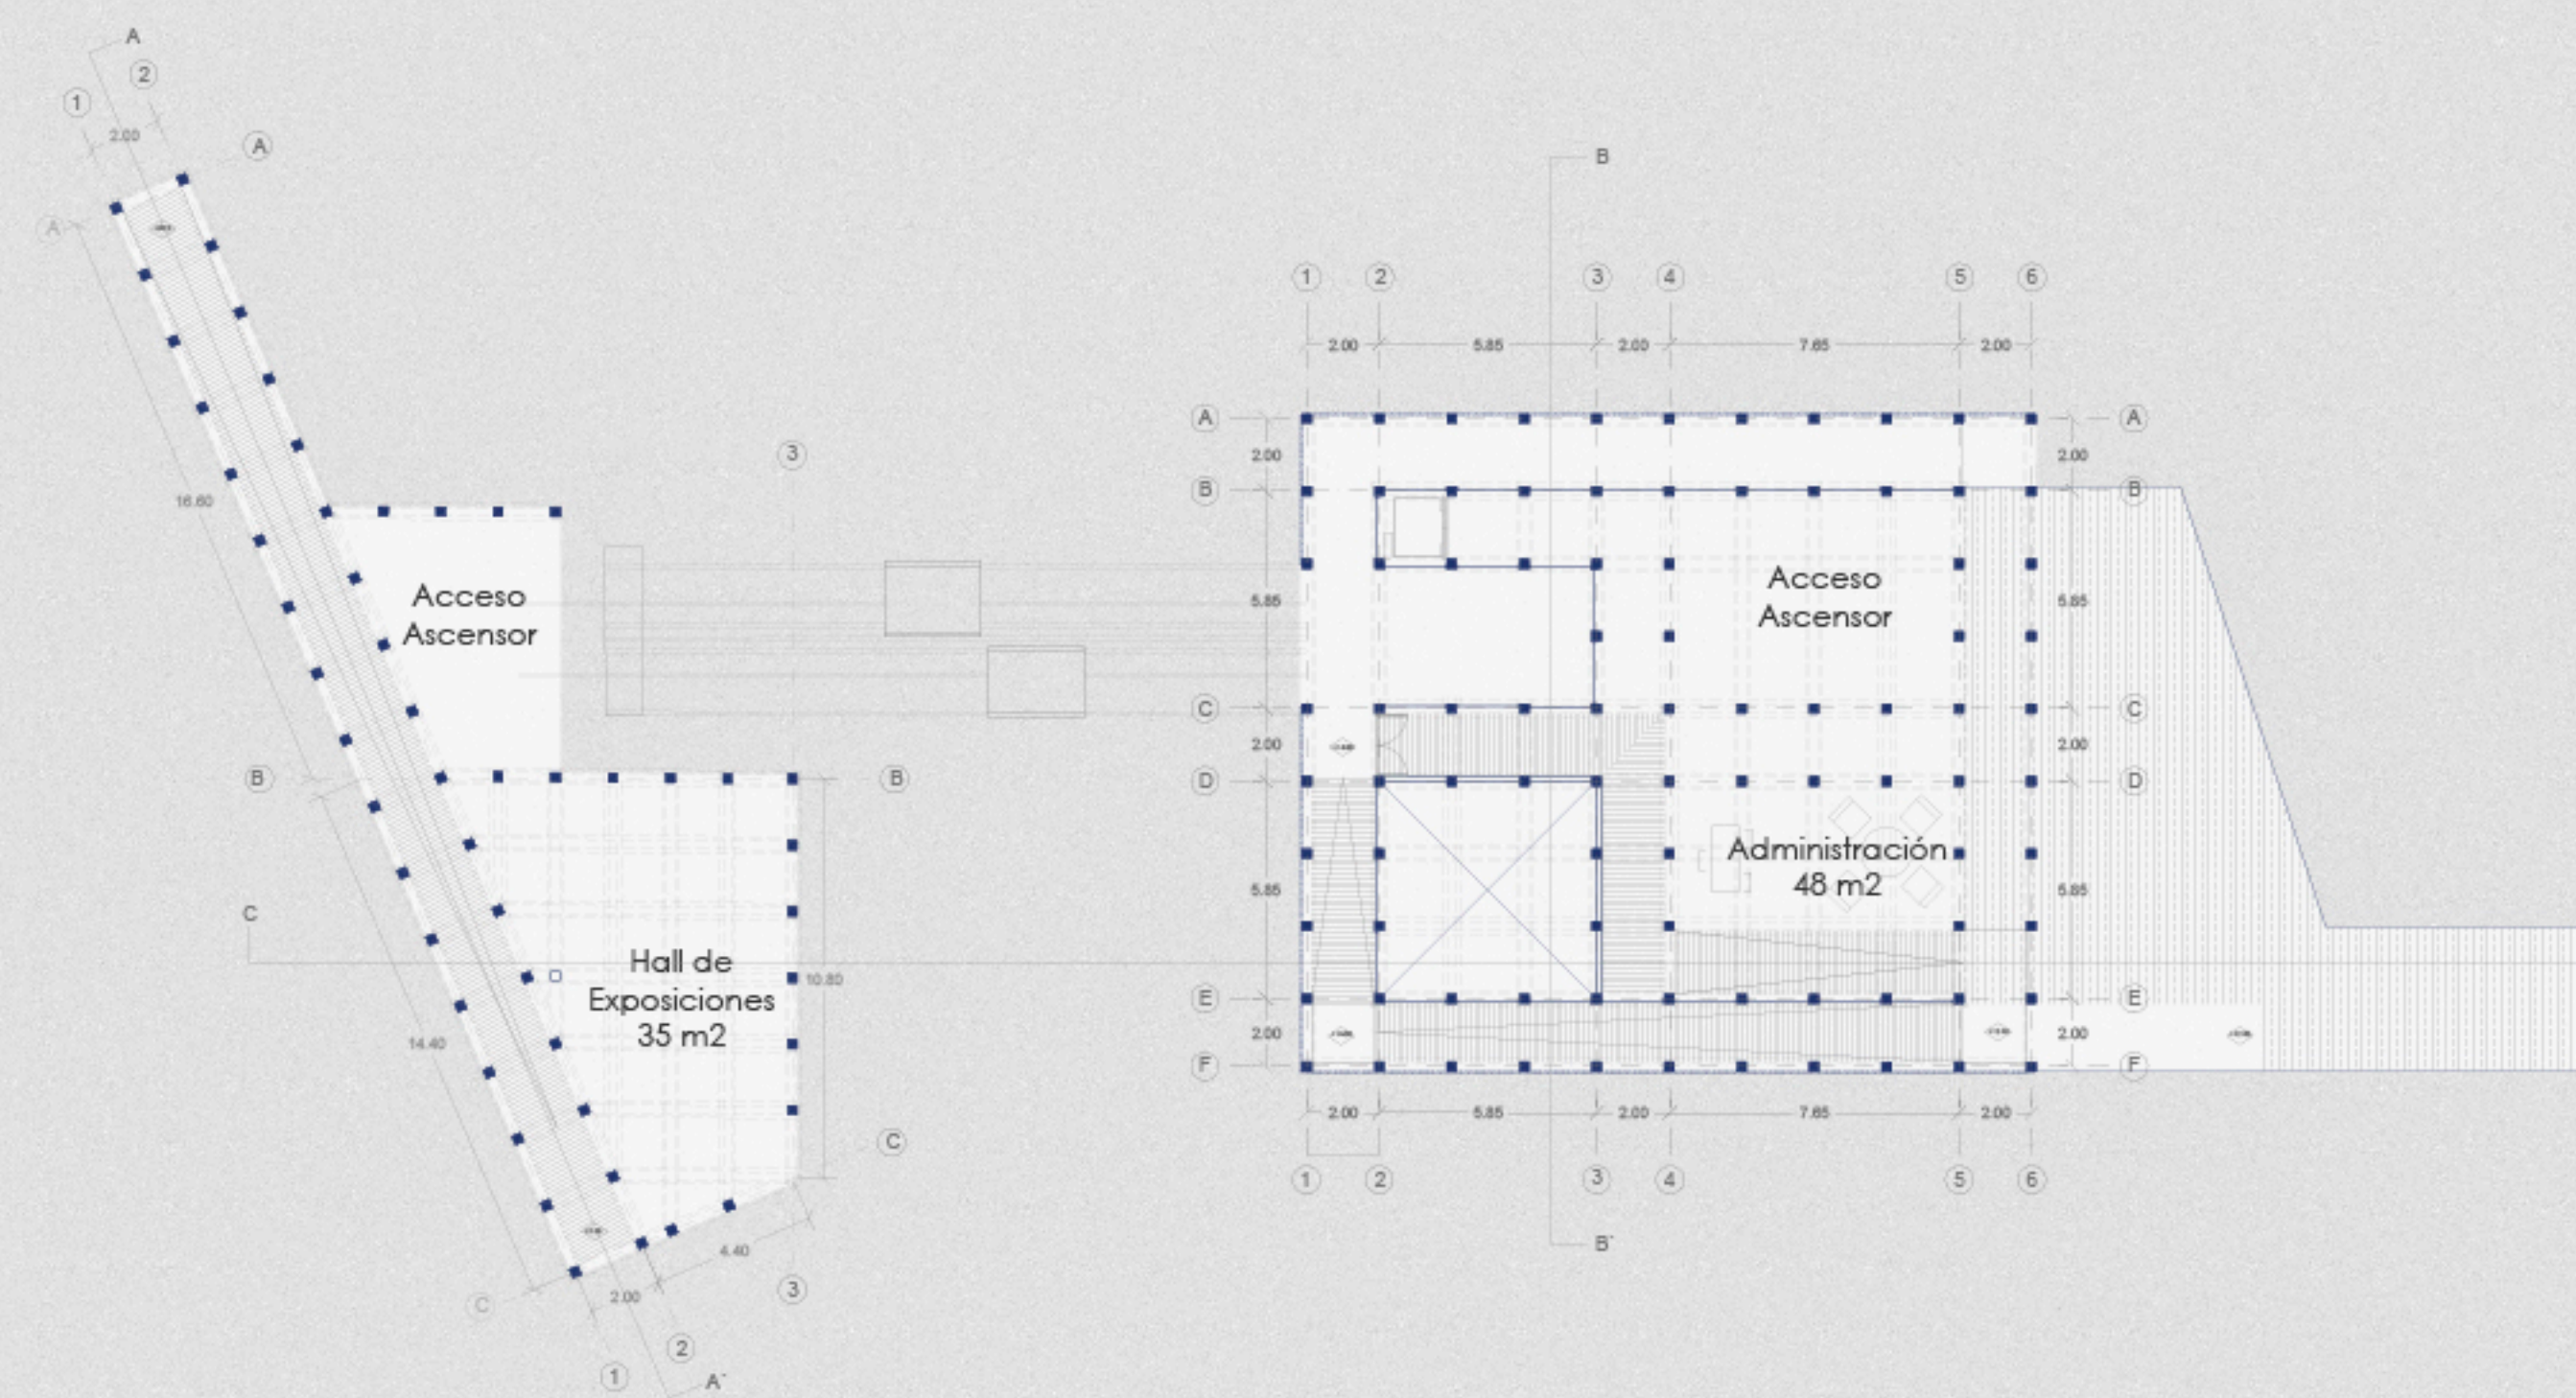


Planta nivel de acceso 0
1:200

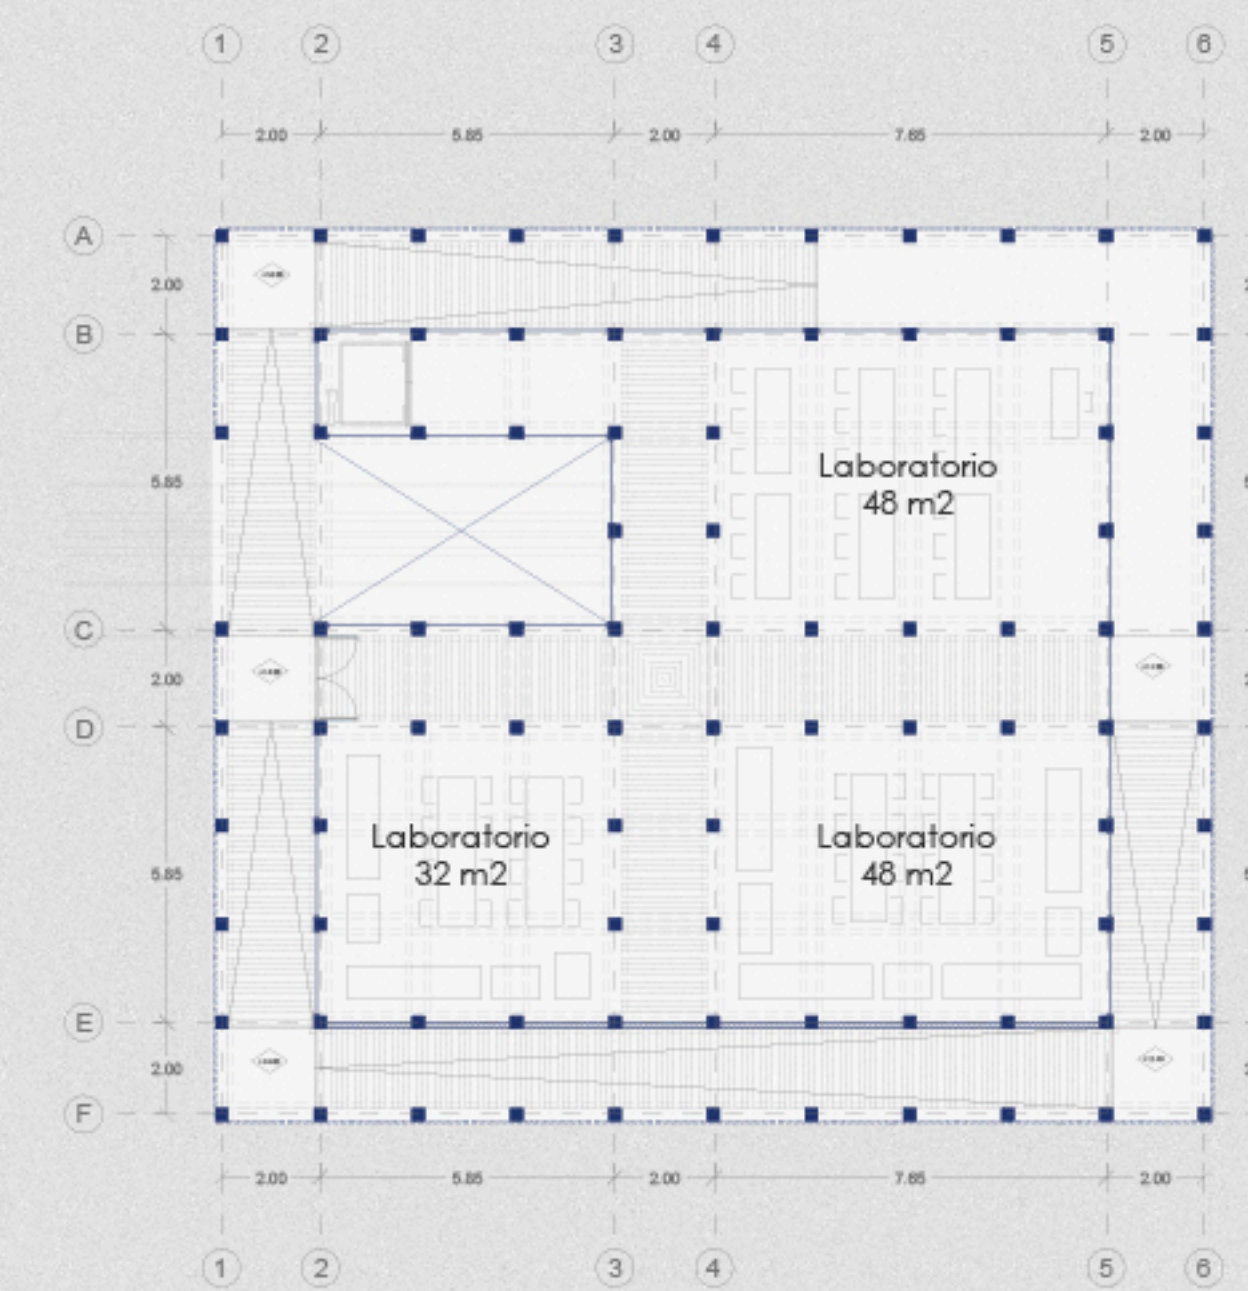


Planta nivel 1
1:150

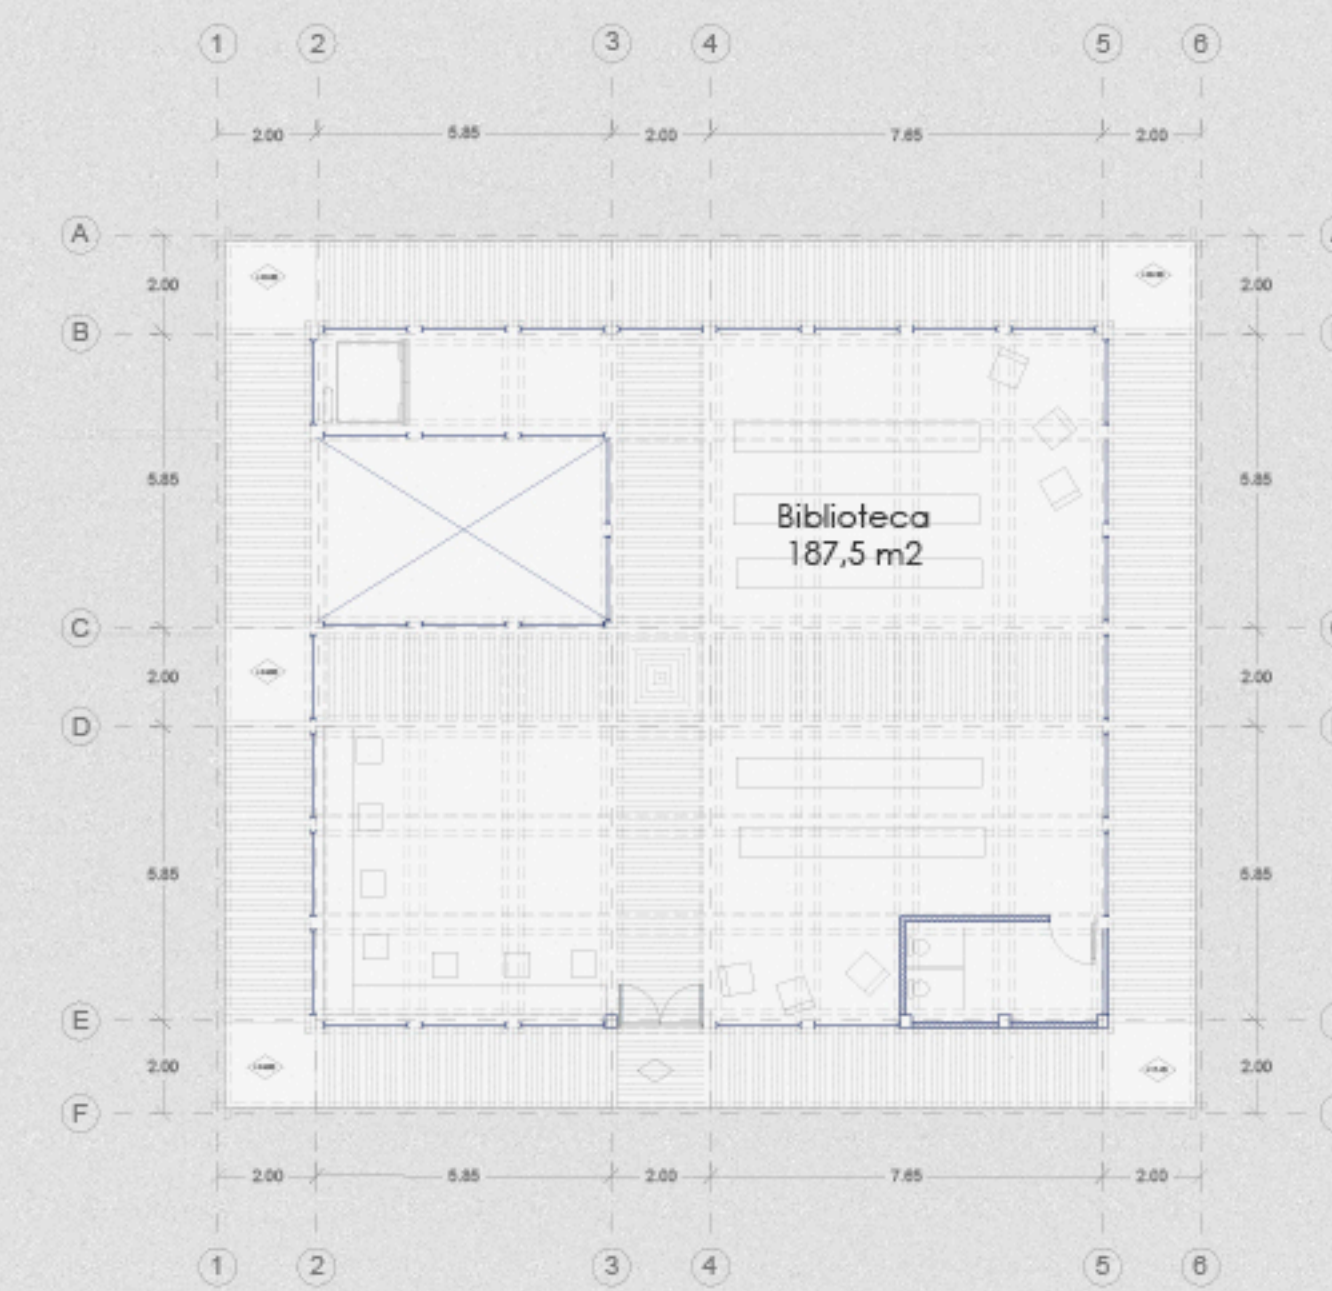


Planta nivel 2
1:150

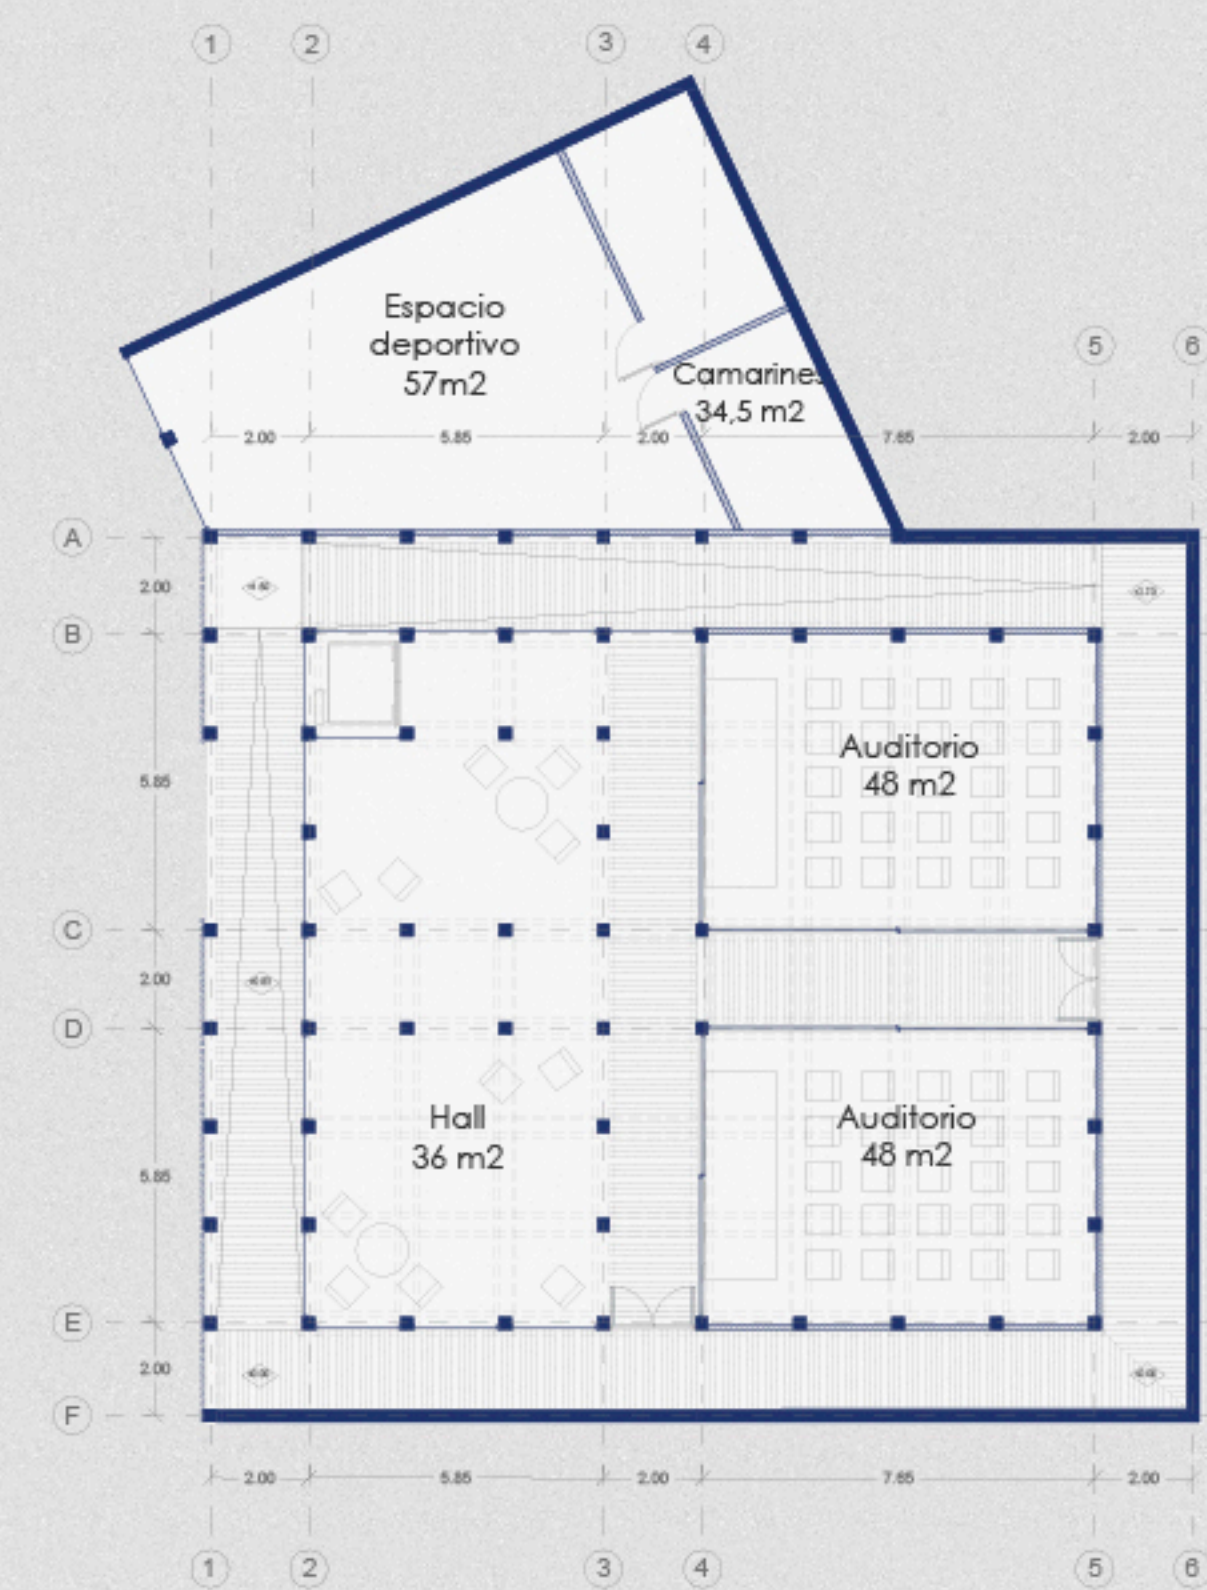


Planta nivel -4
1:150

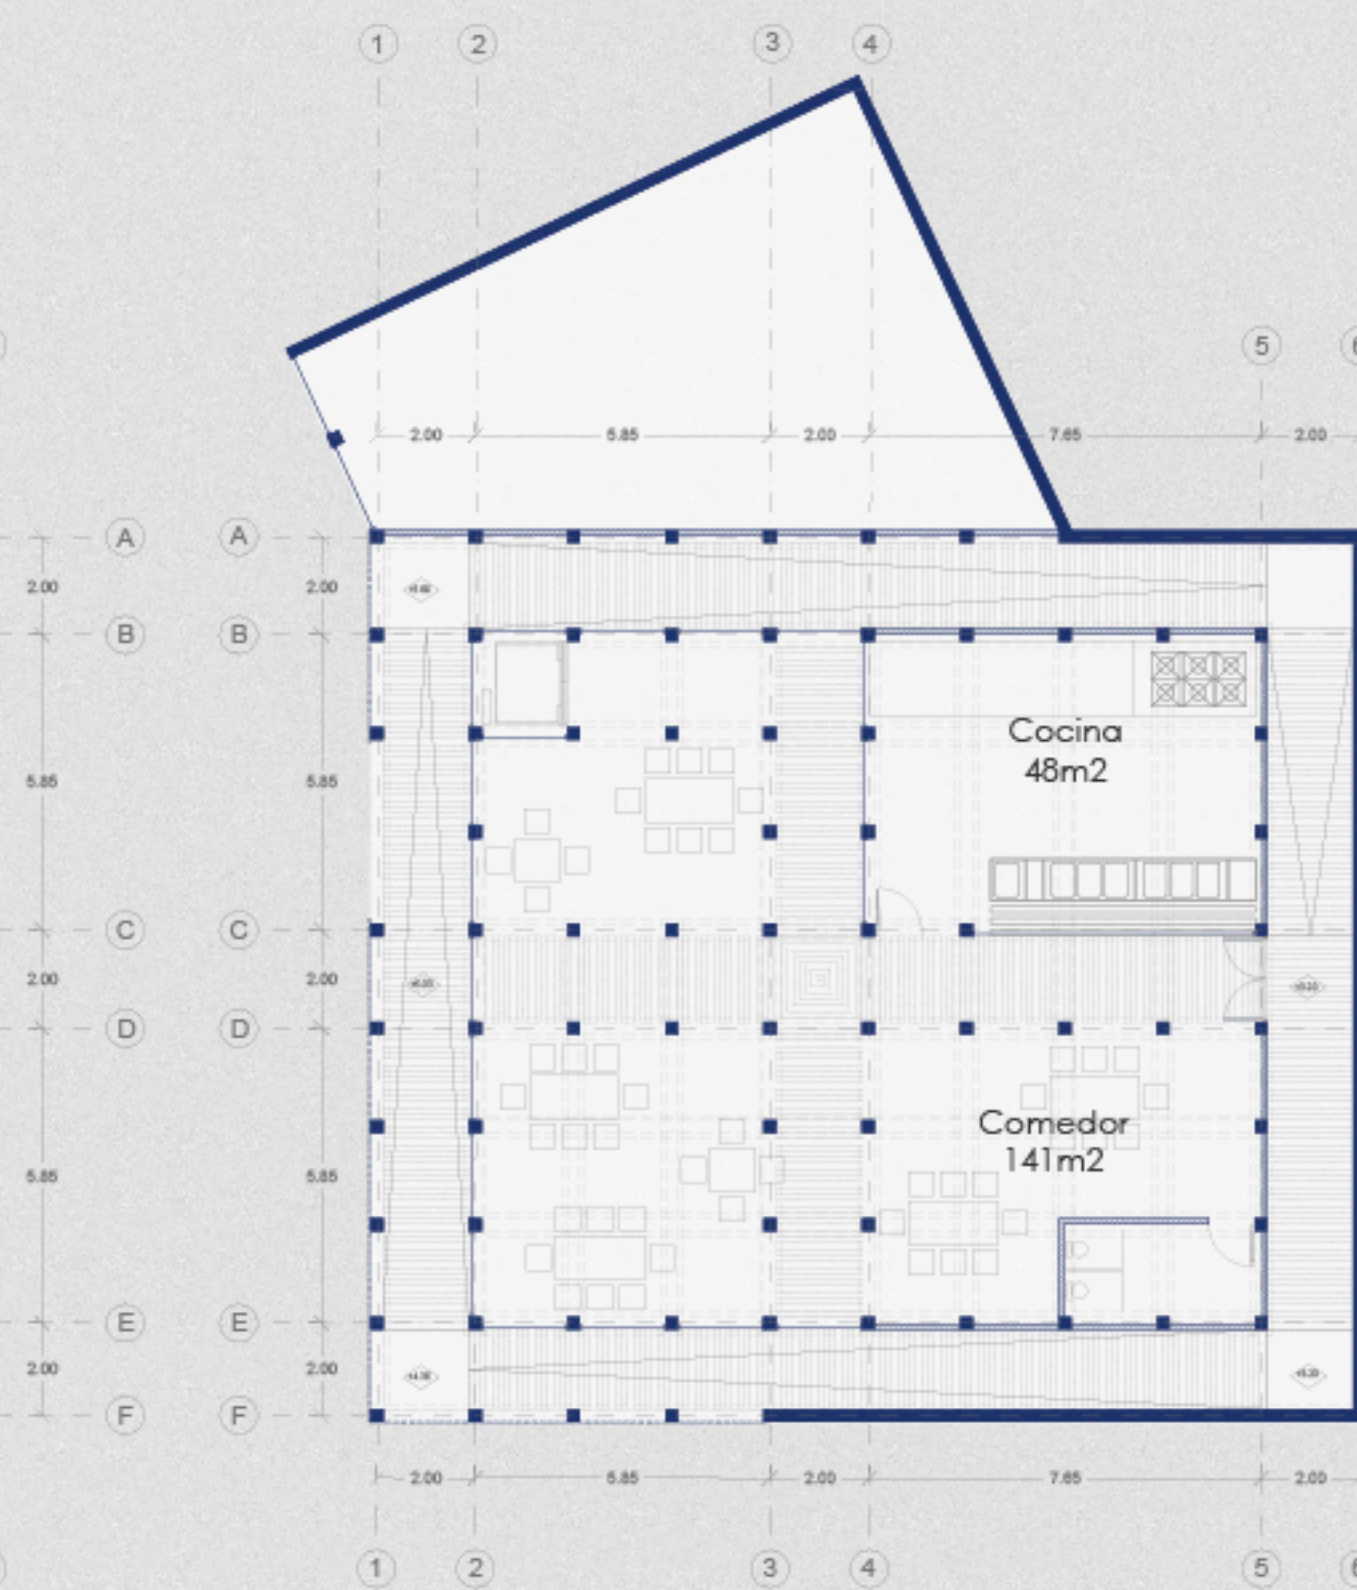

Planta nivel -3
1:150

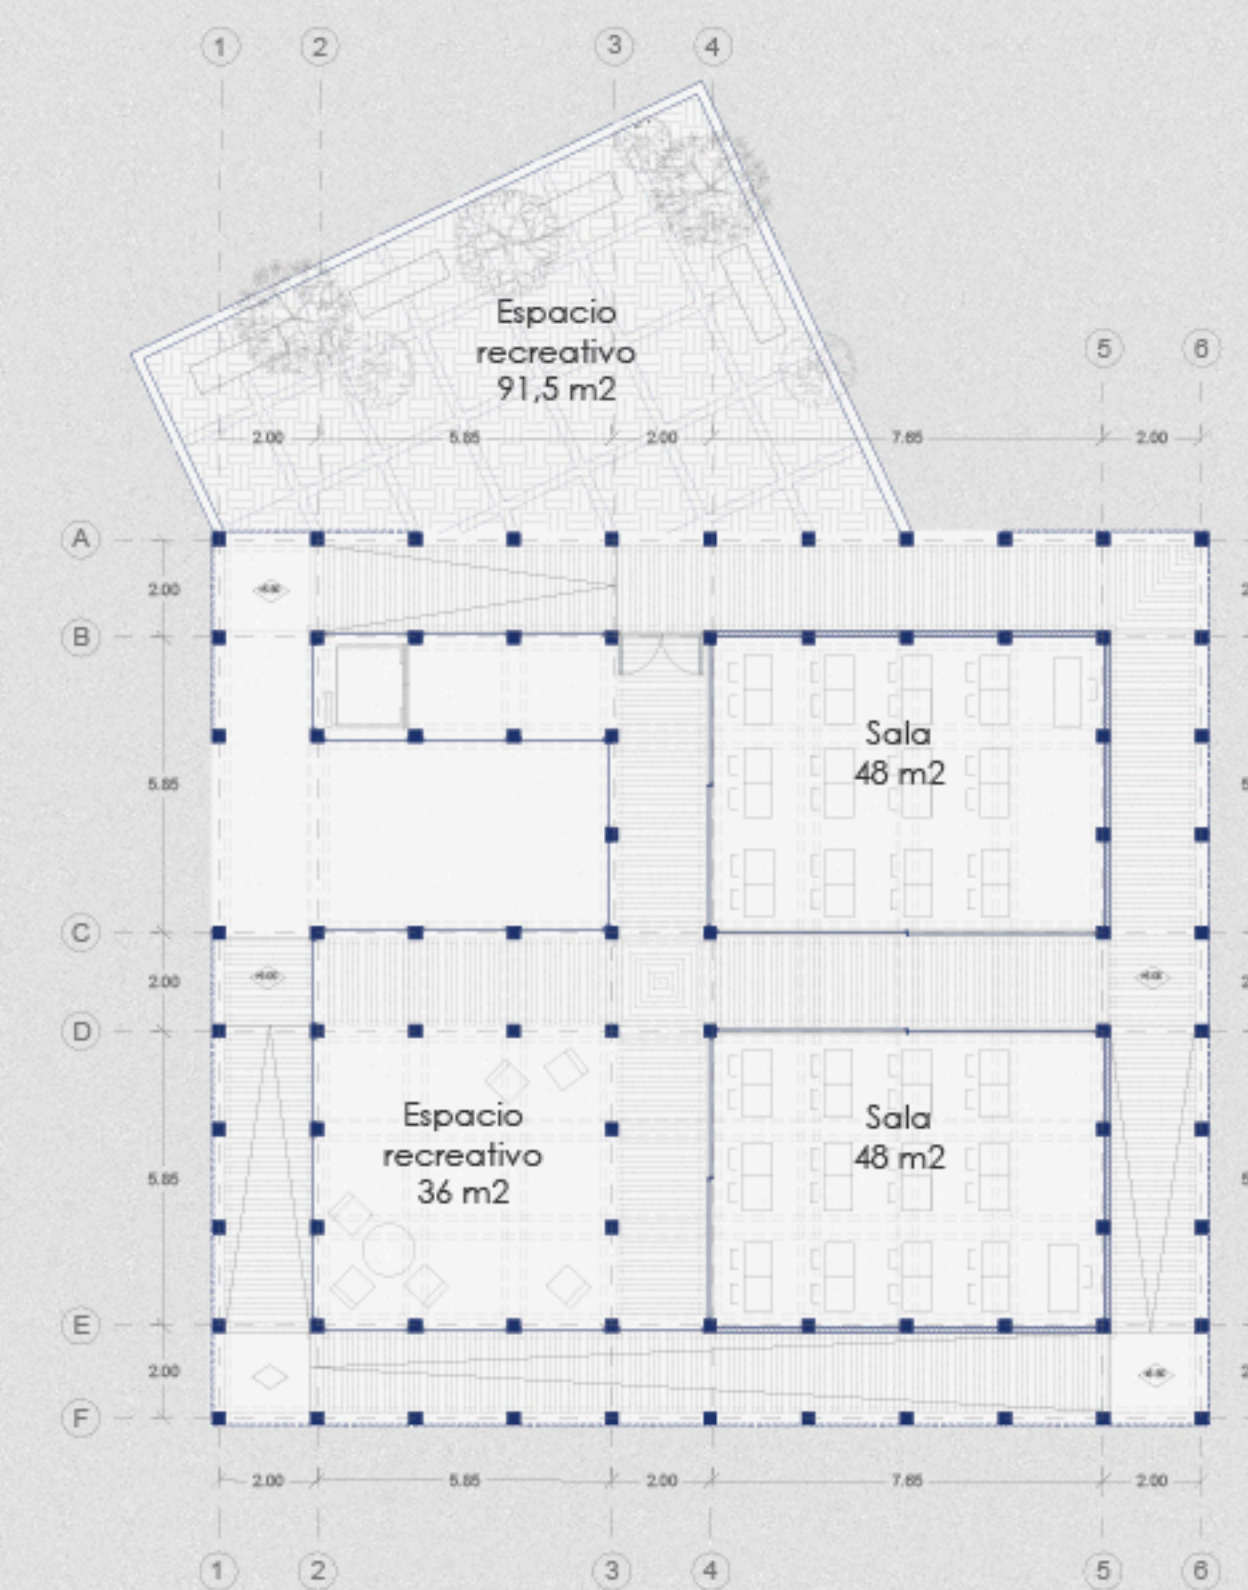

Planta nivel -2
1:150

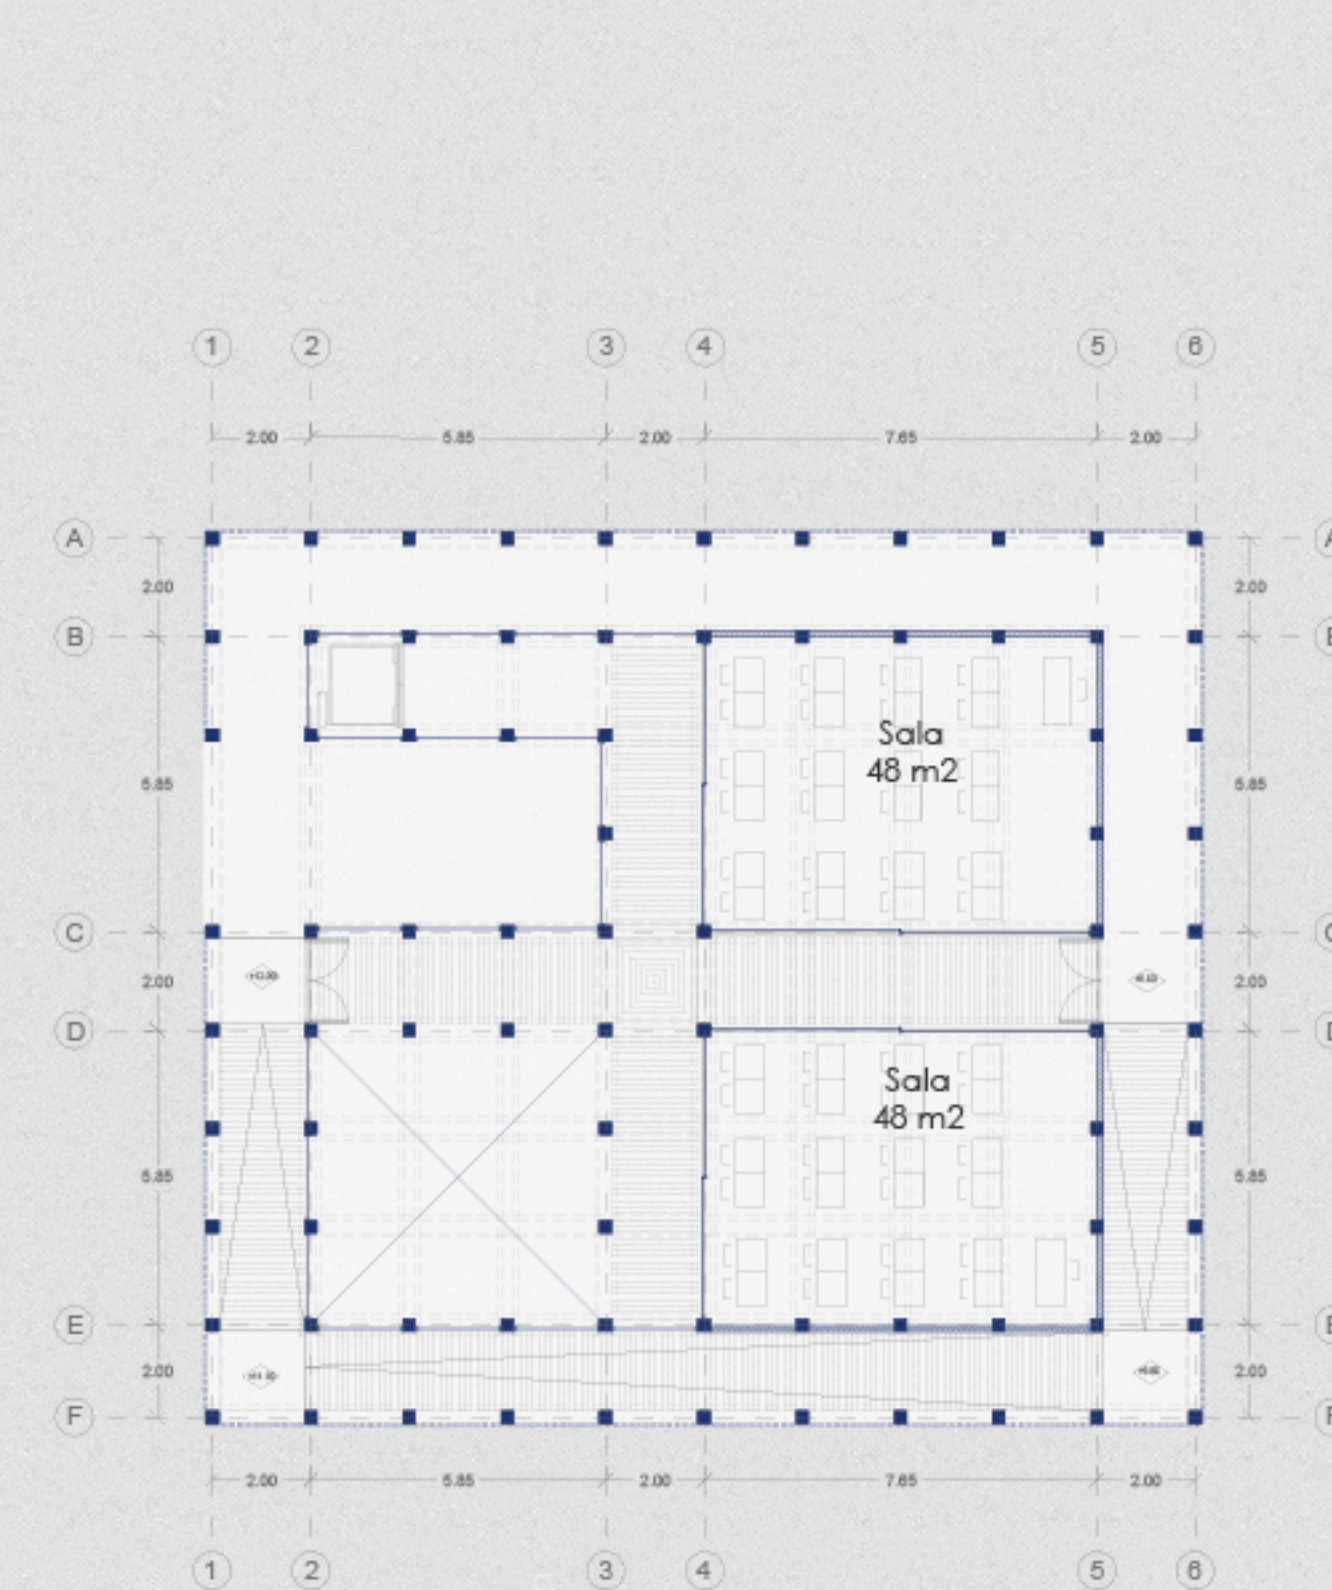

Planta nivel -1
1:150