




ELEVACIÓN NORPONIENTE

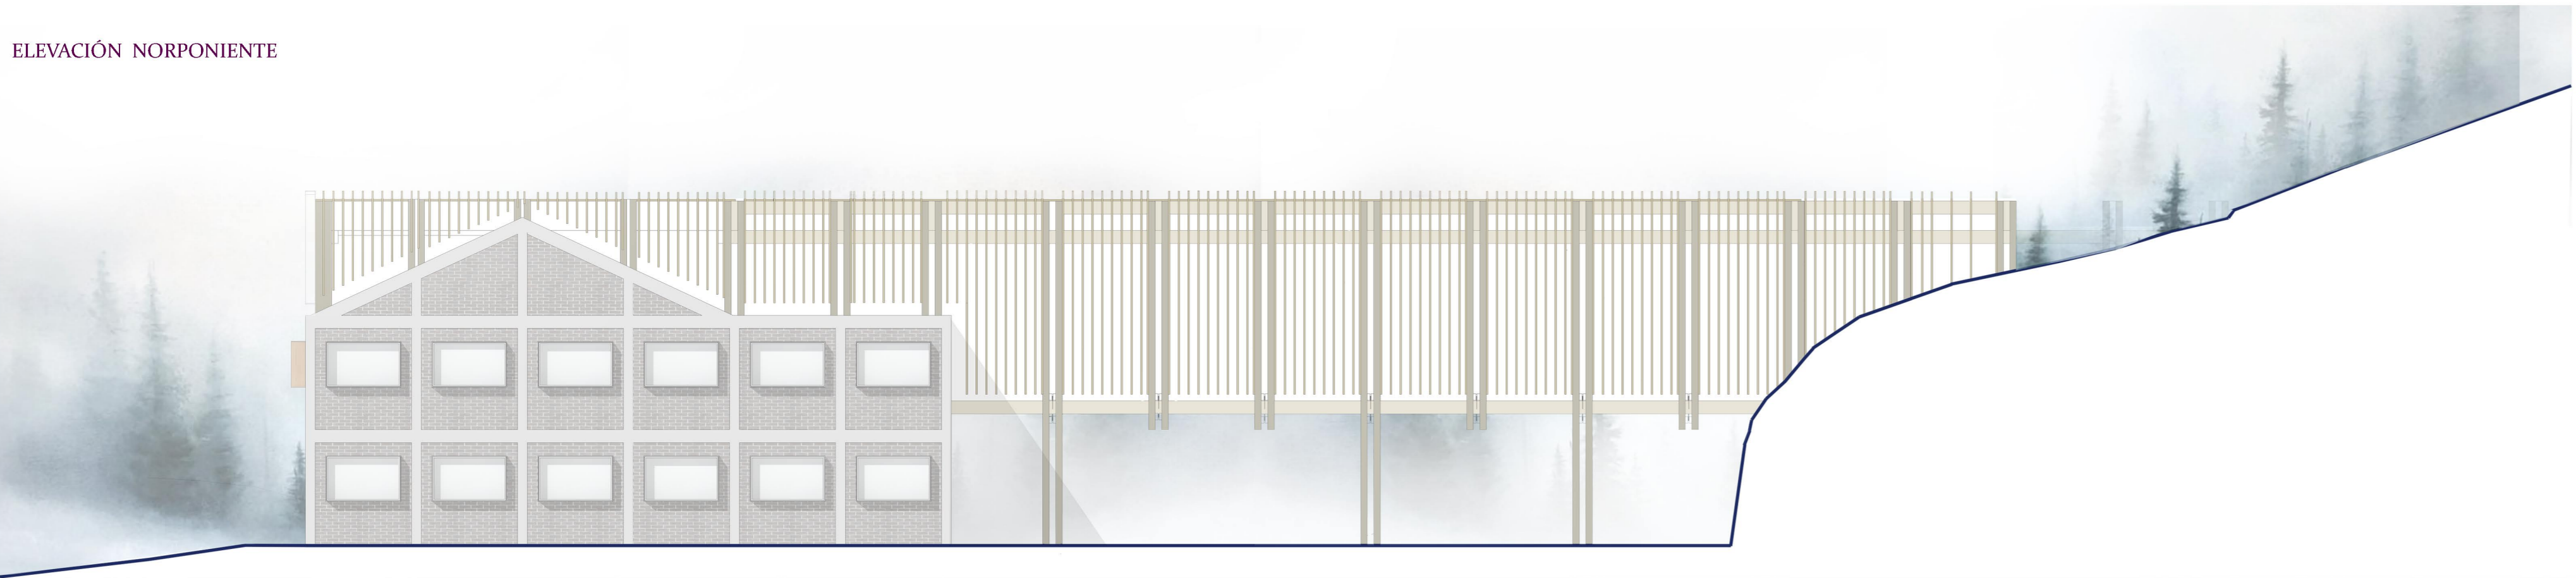



ELEVACIÓN SURESTE

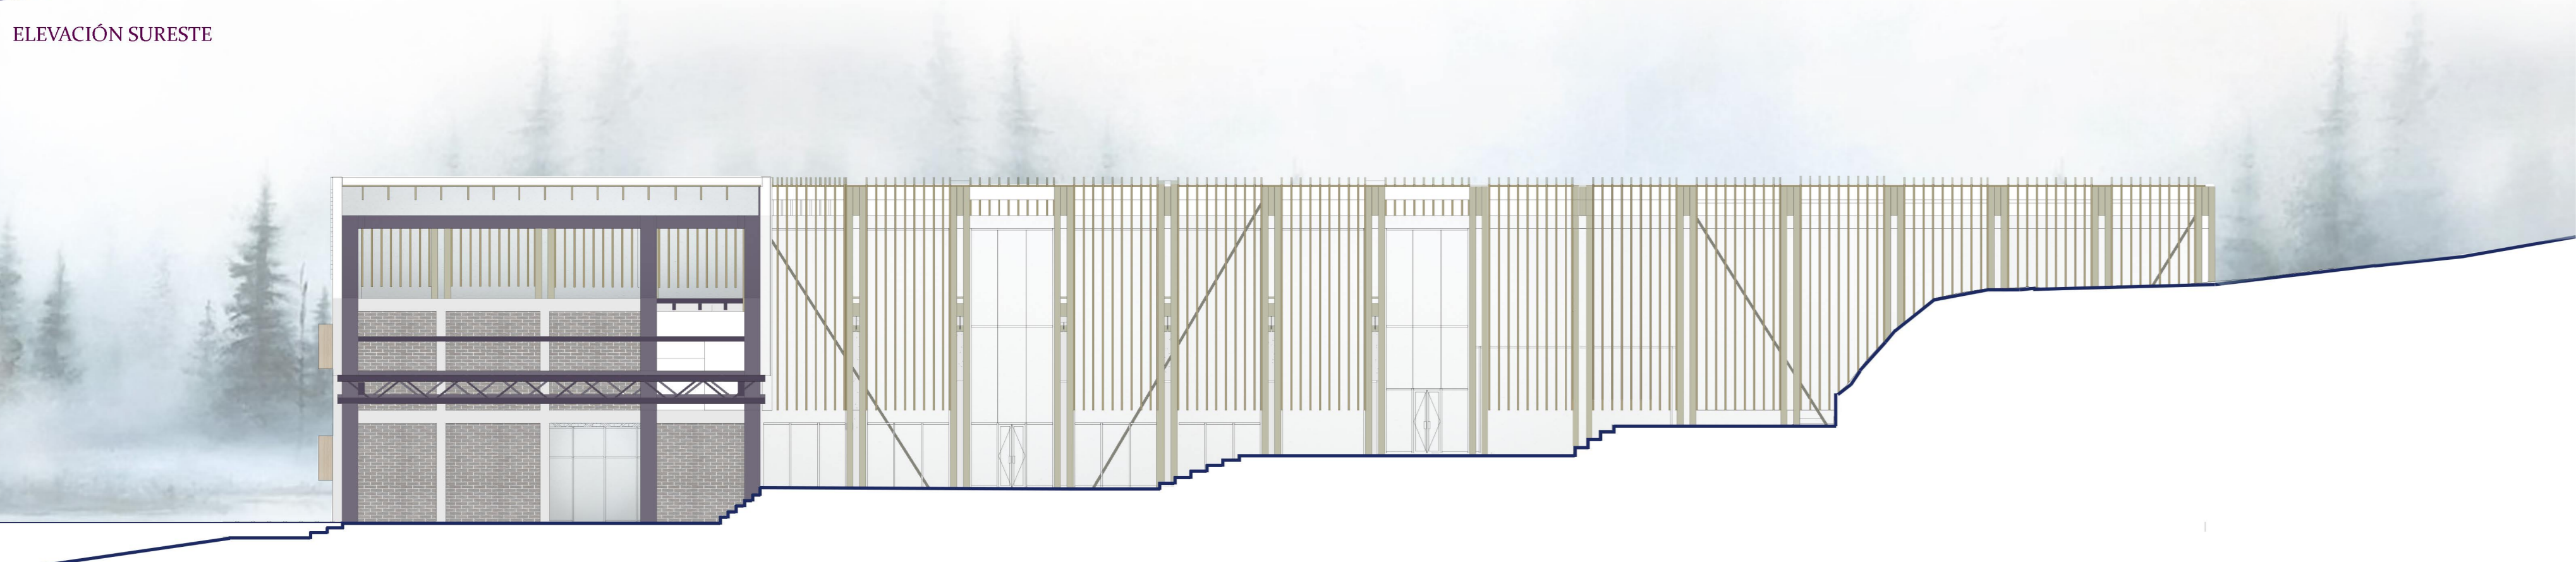


CORTE B - B'

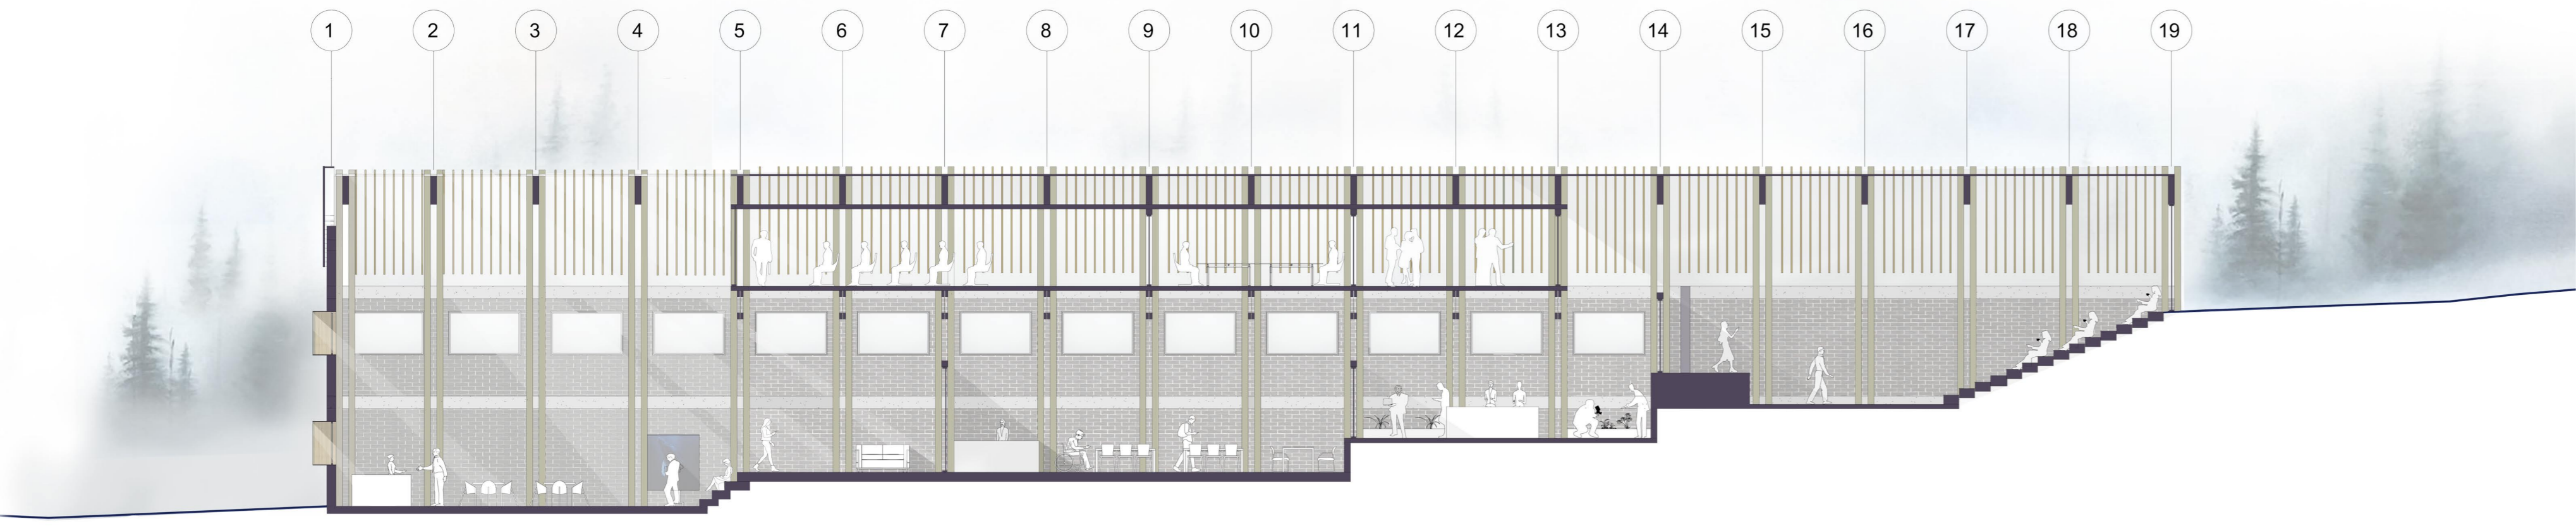


CORTE 3 - 3'

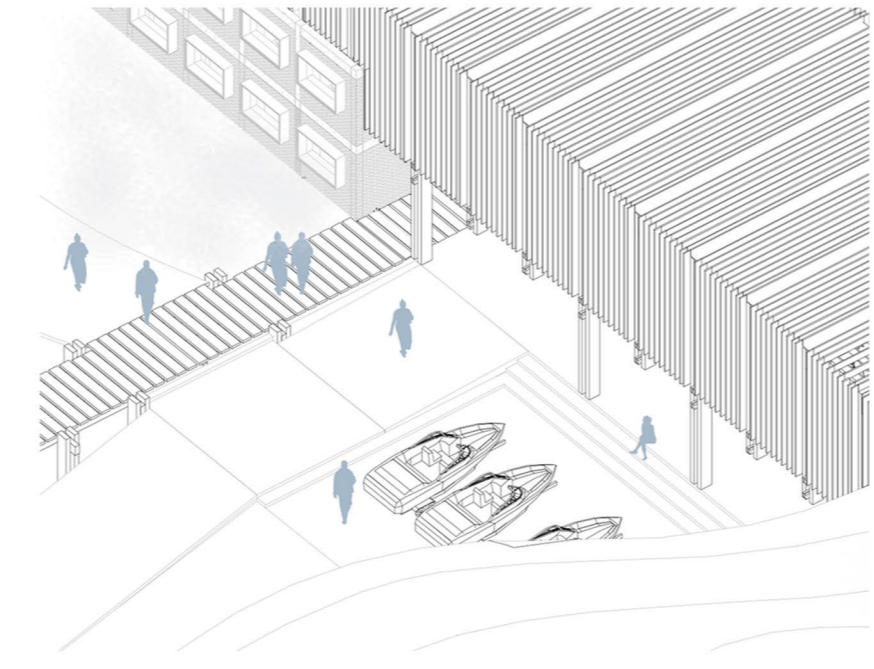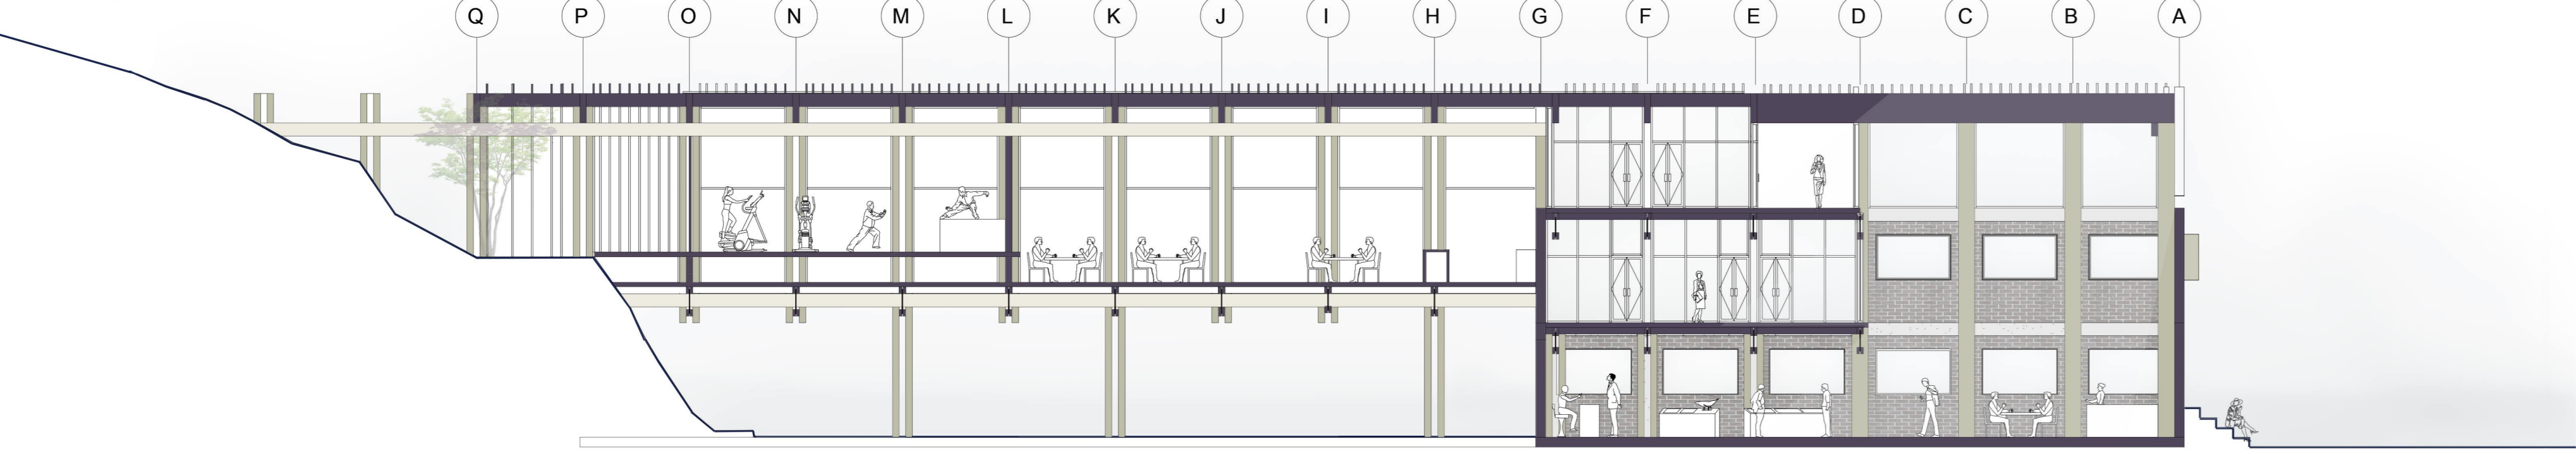

VISTA UMBRAL Y ACCESO

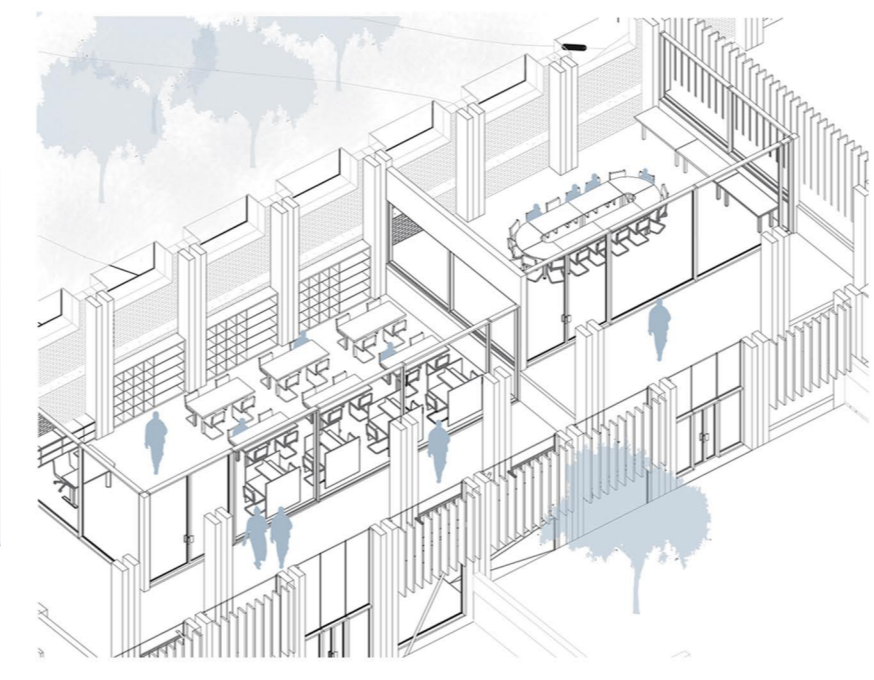


VISTA A BIBLIOTECA Y LABORATORIO

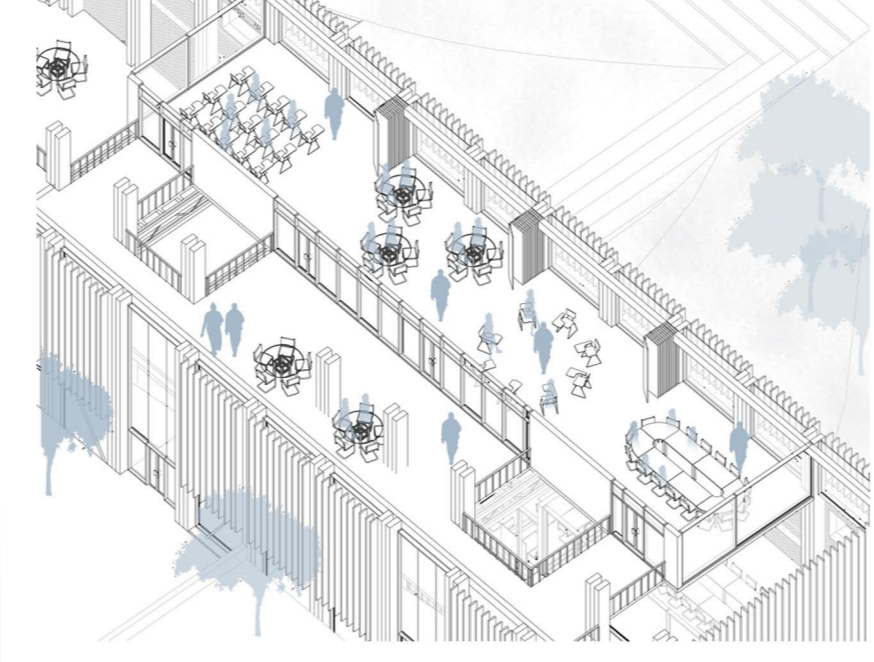


VISTA A AULAS MULTIFOCAL



VISTA PATIO EXTERIOR

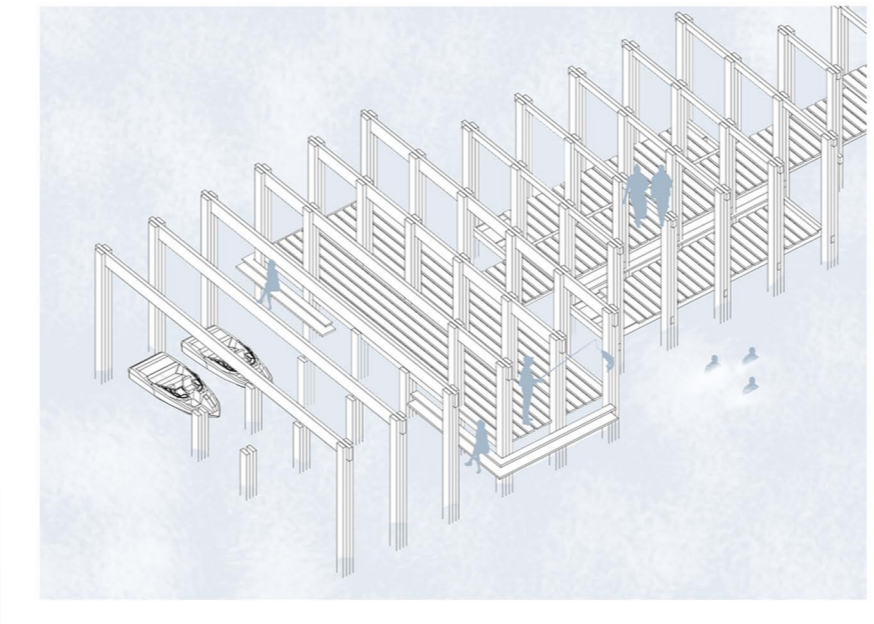

VISTA A MUELLE

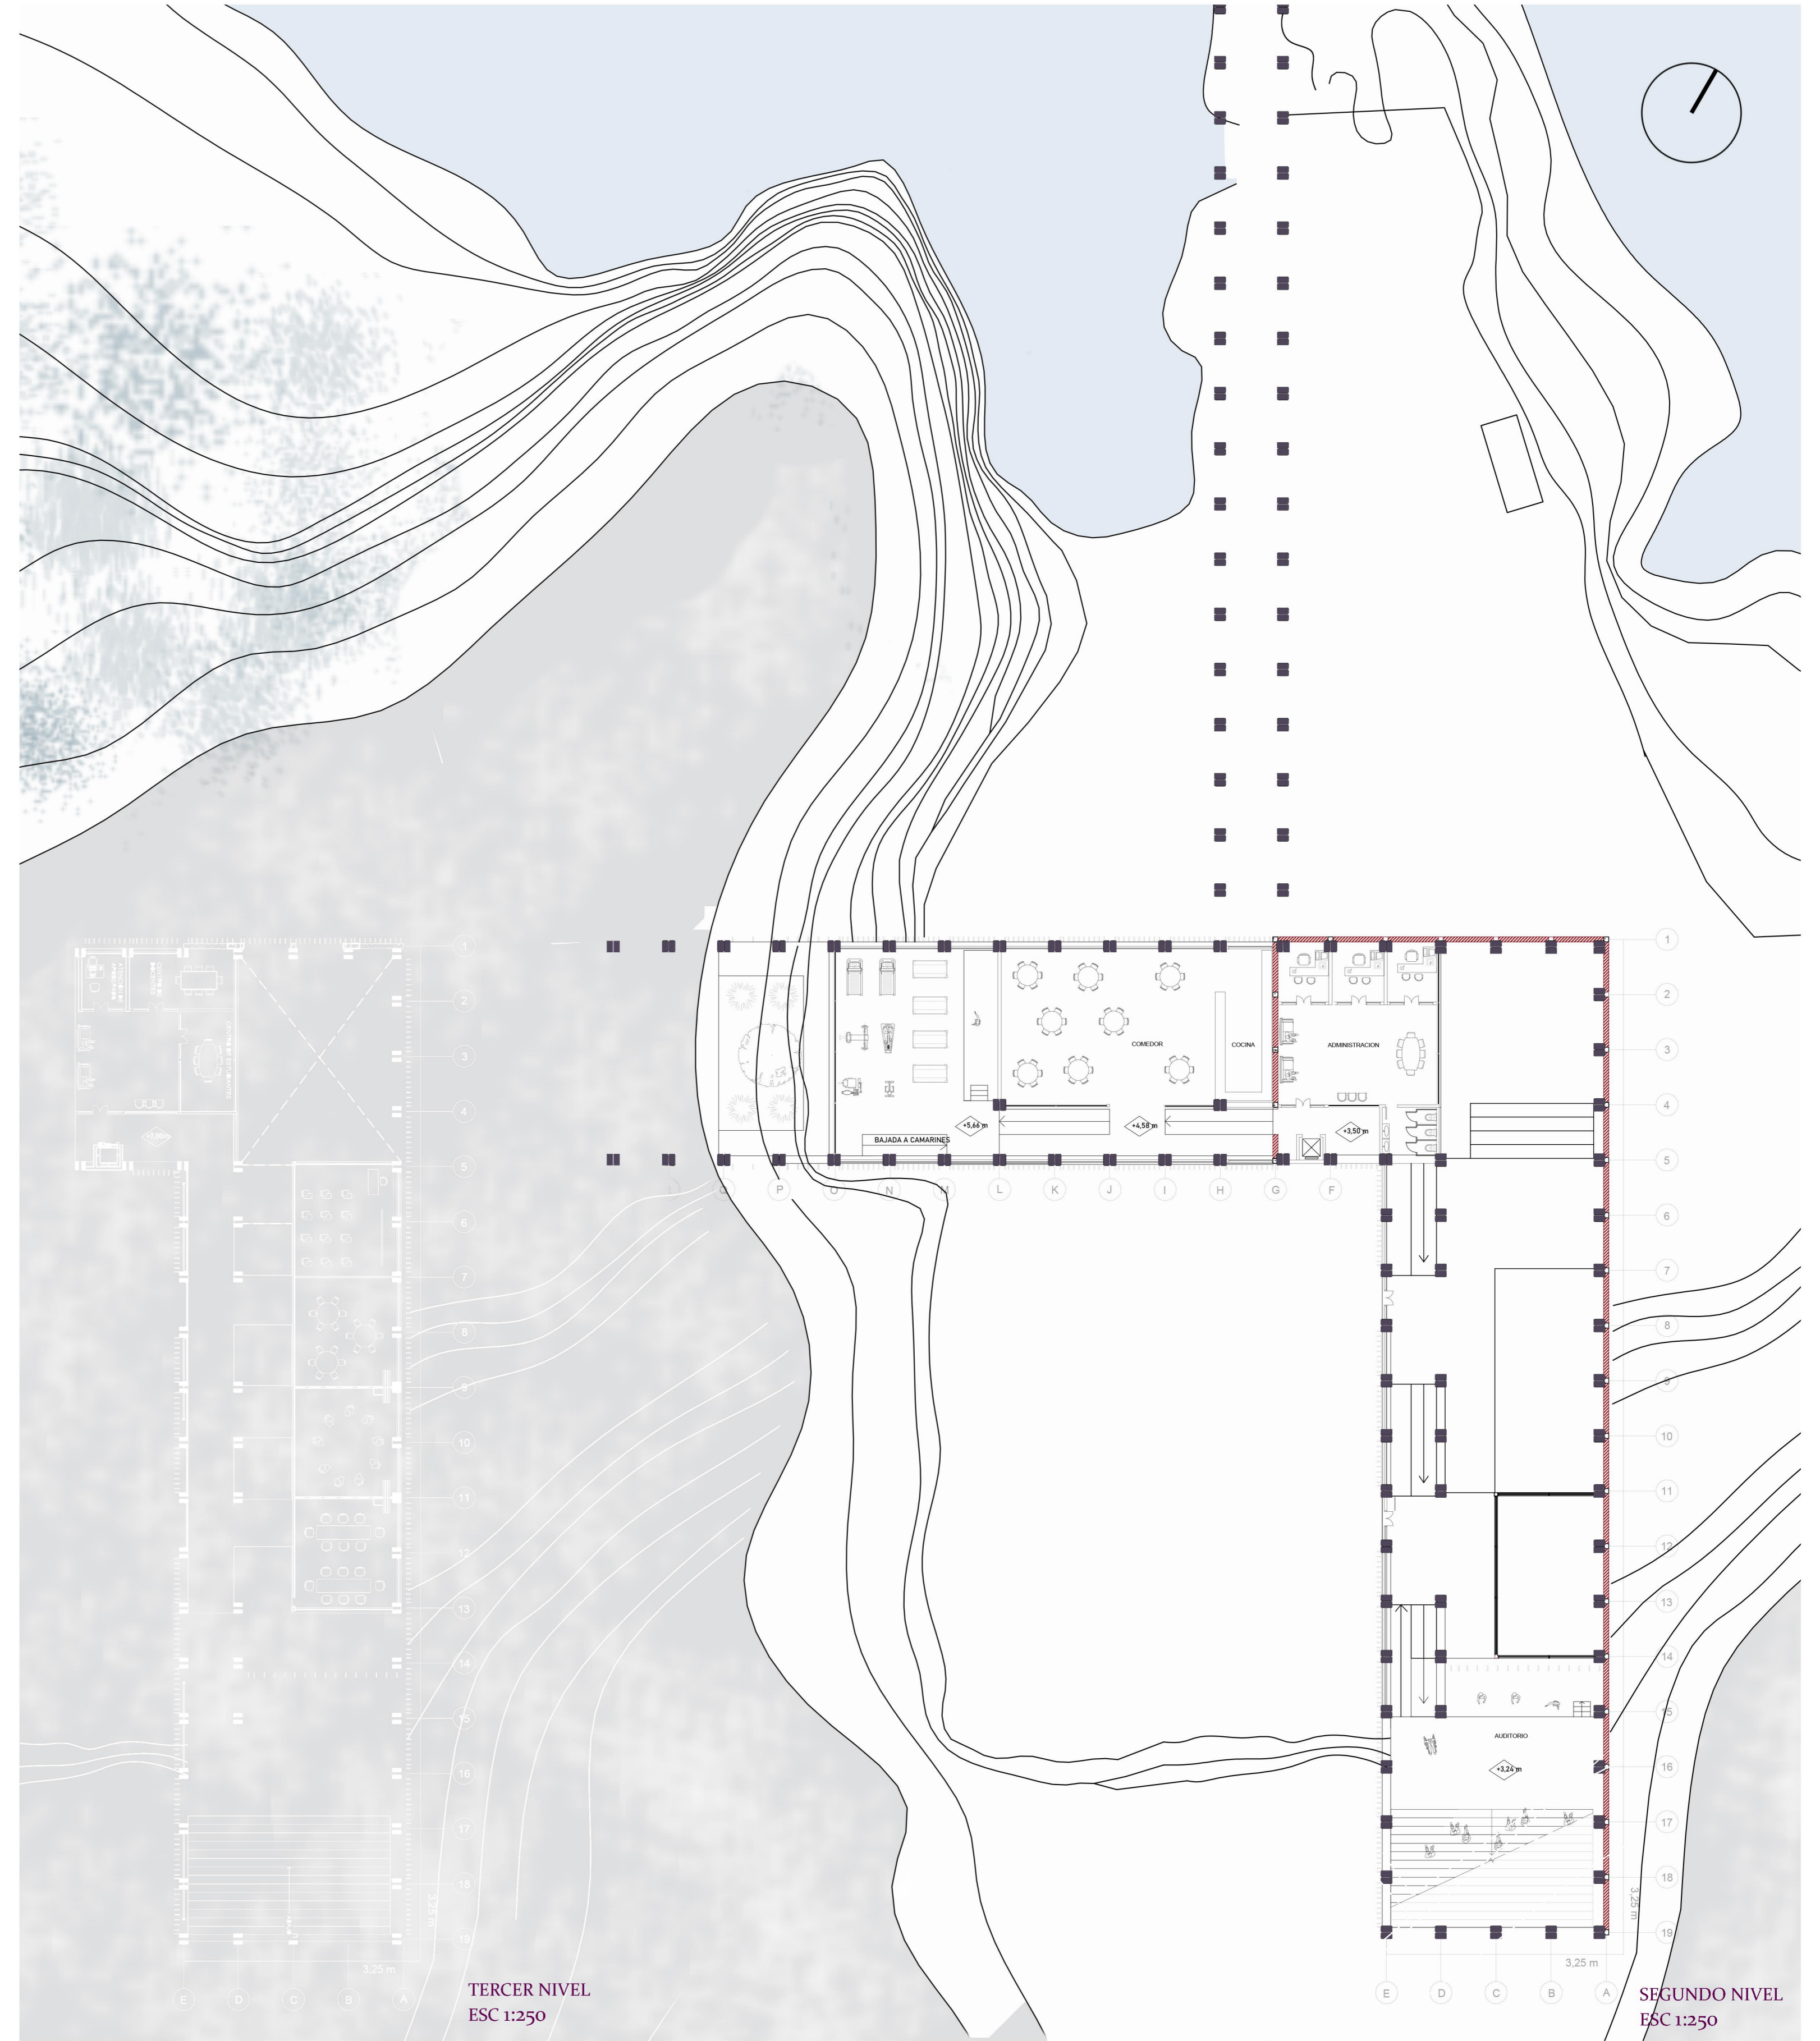

TERCER NIVEL
ESC 1:250

SEGUNDO NIVEL
ESC 1:250