Entrada del proyecto por tierra, encuentro con el patio público del liceo.

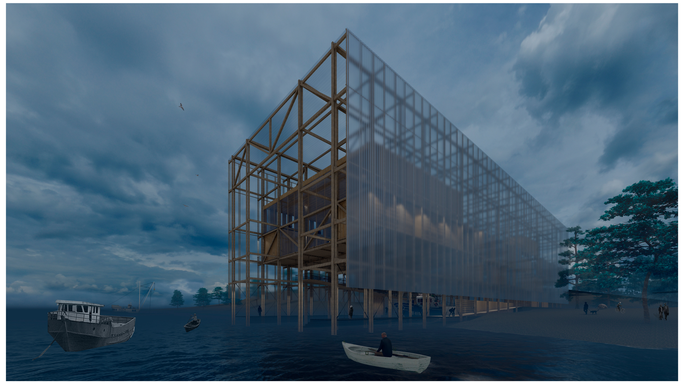

Acceso por mar. Vista de la interacción del proyecto en tierra y agua.

Planta 1

1. Recepción
2. Baño visitas
3. Patio
4. Horno Taller Tratado de Material
5. Montacarga
6. Taller Mantenimiento y Reparación
7. Taller equipamiento y Construcción
8. Baño
9. Camarines Taller
10. Loquers
11. Muelles

Planta 2

12. Administracion
13. Secretaria
14. Dirección
15. UTP
16. Sala Multiuso
17. Archivador
18. Sala Profesores
19. Comedor-Cocina
20. Pasarelas
21. Baño profesores

NIVEL 1
Planta Acceso Astillero
ESCALA 1:300

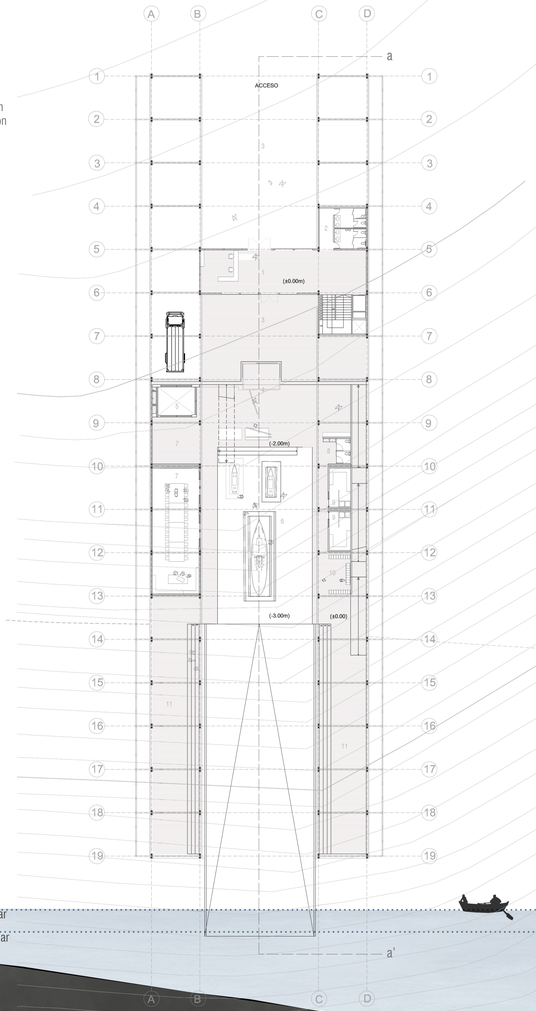

NIVEL 2
Planta Administración
ESCALA 1:300

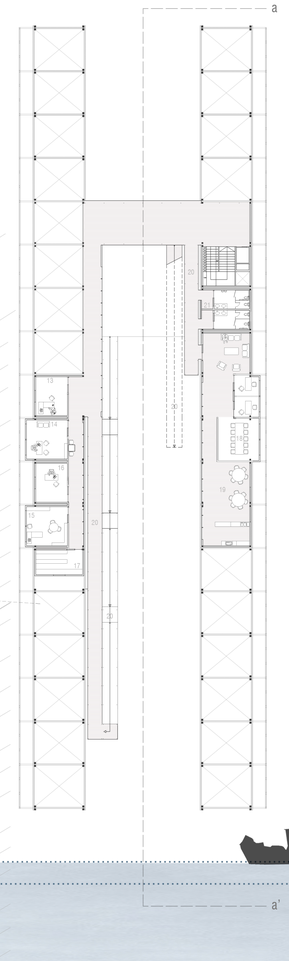

corte a-a'
1:200