



# LICEO TÉCNICO EN CONSTRUCCIÓN

## ESTRATEGIAS DE PROYECTO

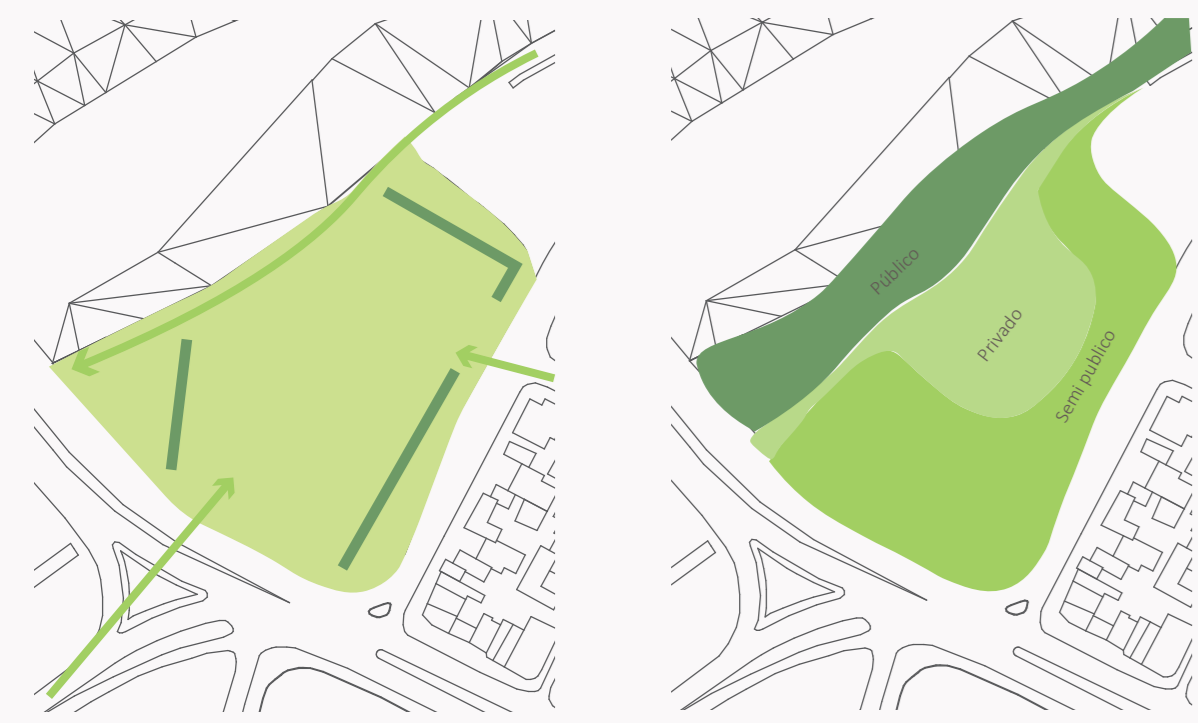

Ejes de las calles como referencia para generar umbrales dentro del proyecto.


Se generan distintos niveles de privacidad, dejando a los costados lo público, respondiendo así al contexto

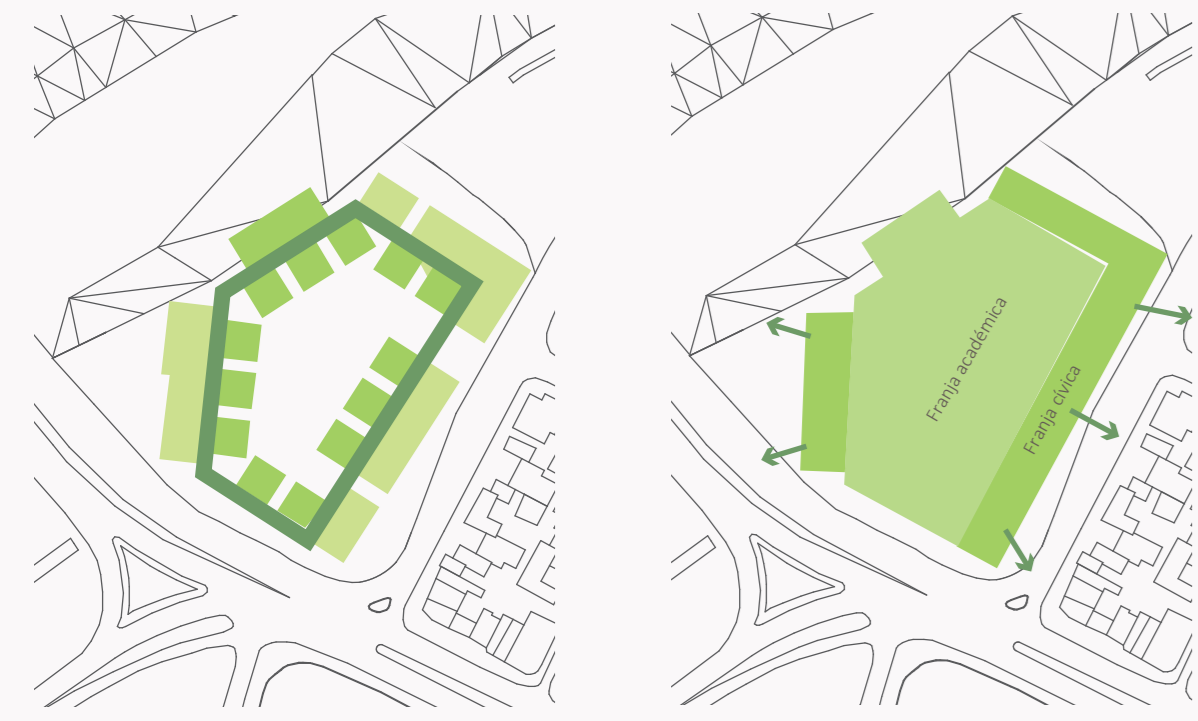


Anillo ordenador de los espacios, dejando hacia el centro programas que requieren mayor silencio y hacia afuera los programas mas permeables

Franja cívica, que comparte con su contexto. Franja académica que se contenida en el centro

## CONFIGURACIÓN PROGRAMÁTICA

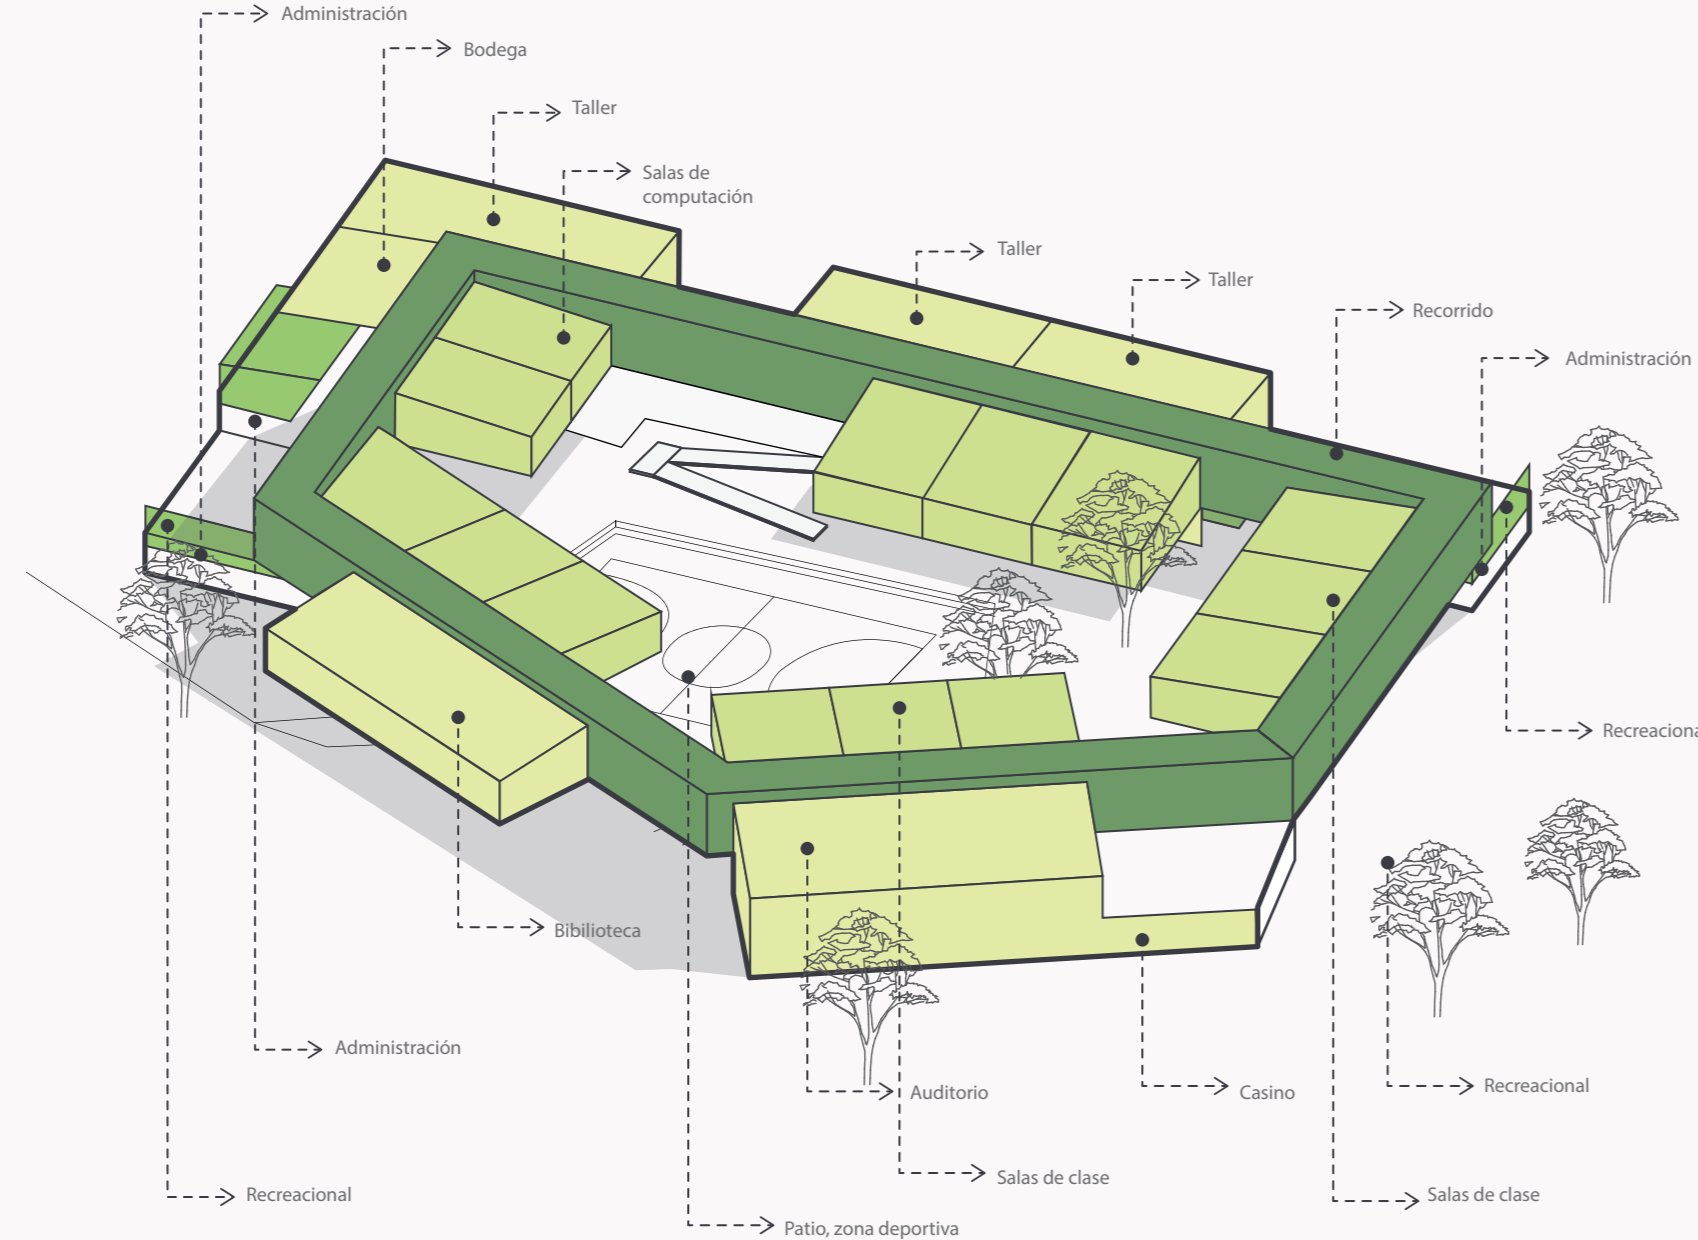


## ORGANIGRAMA

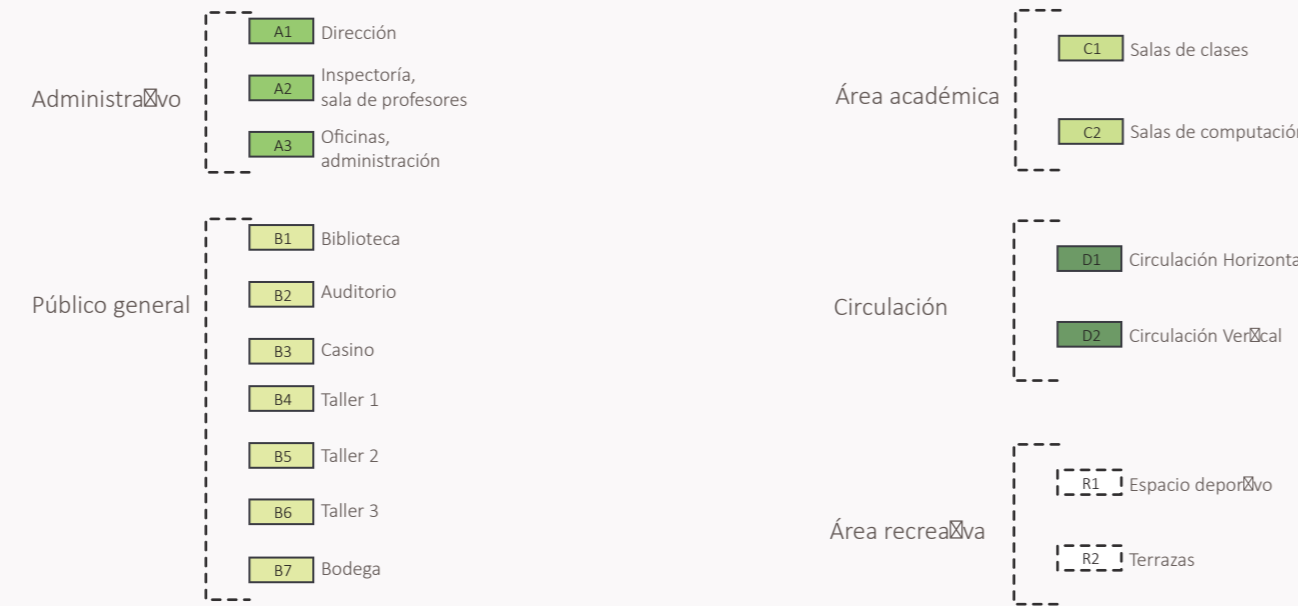


## PLANTA PRIMER NIVEL ESC. 1:500



## PLANTA SEGUNDO NIVEL ESC. 1:500

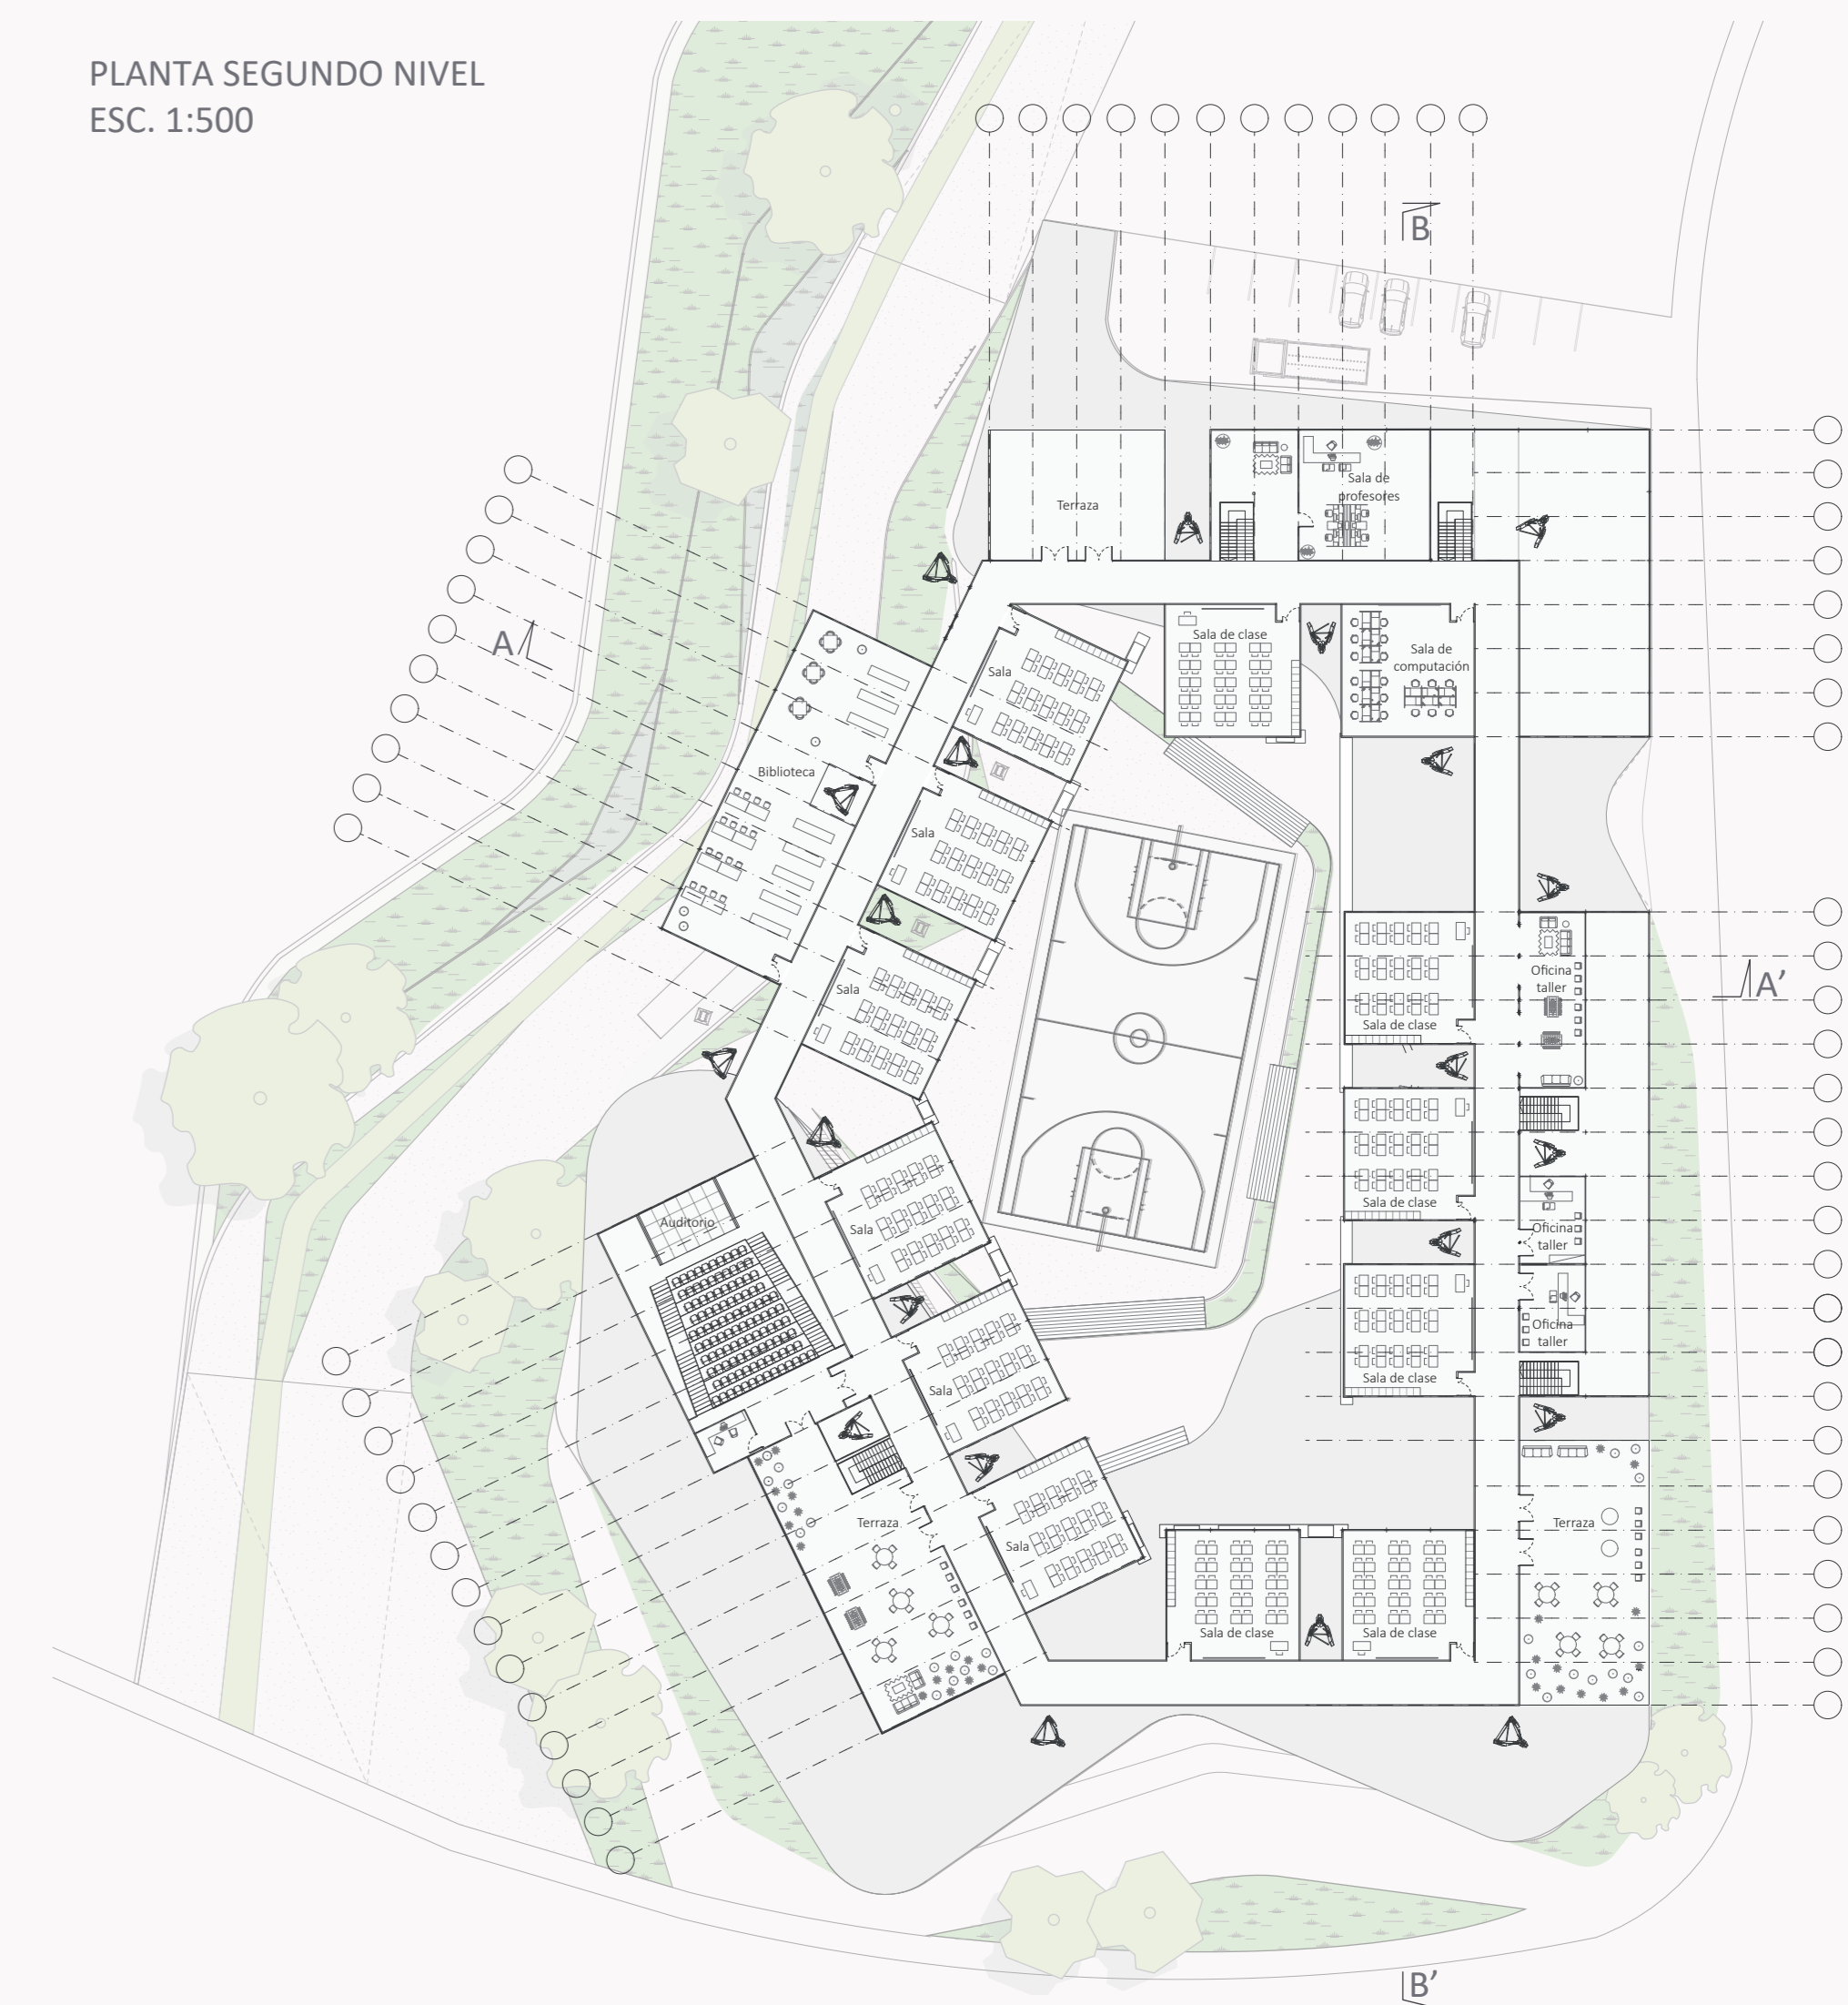

## CORTE A-A'

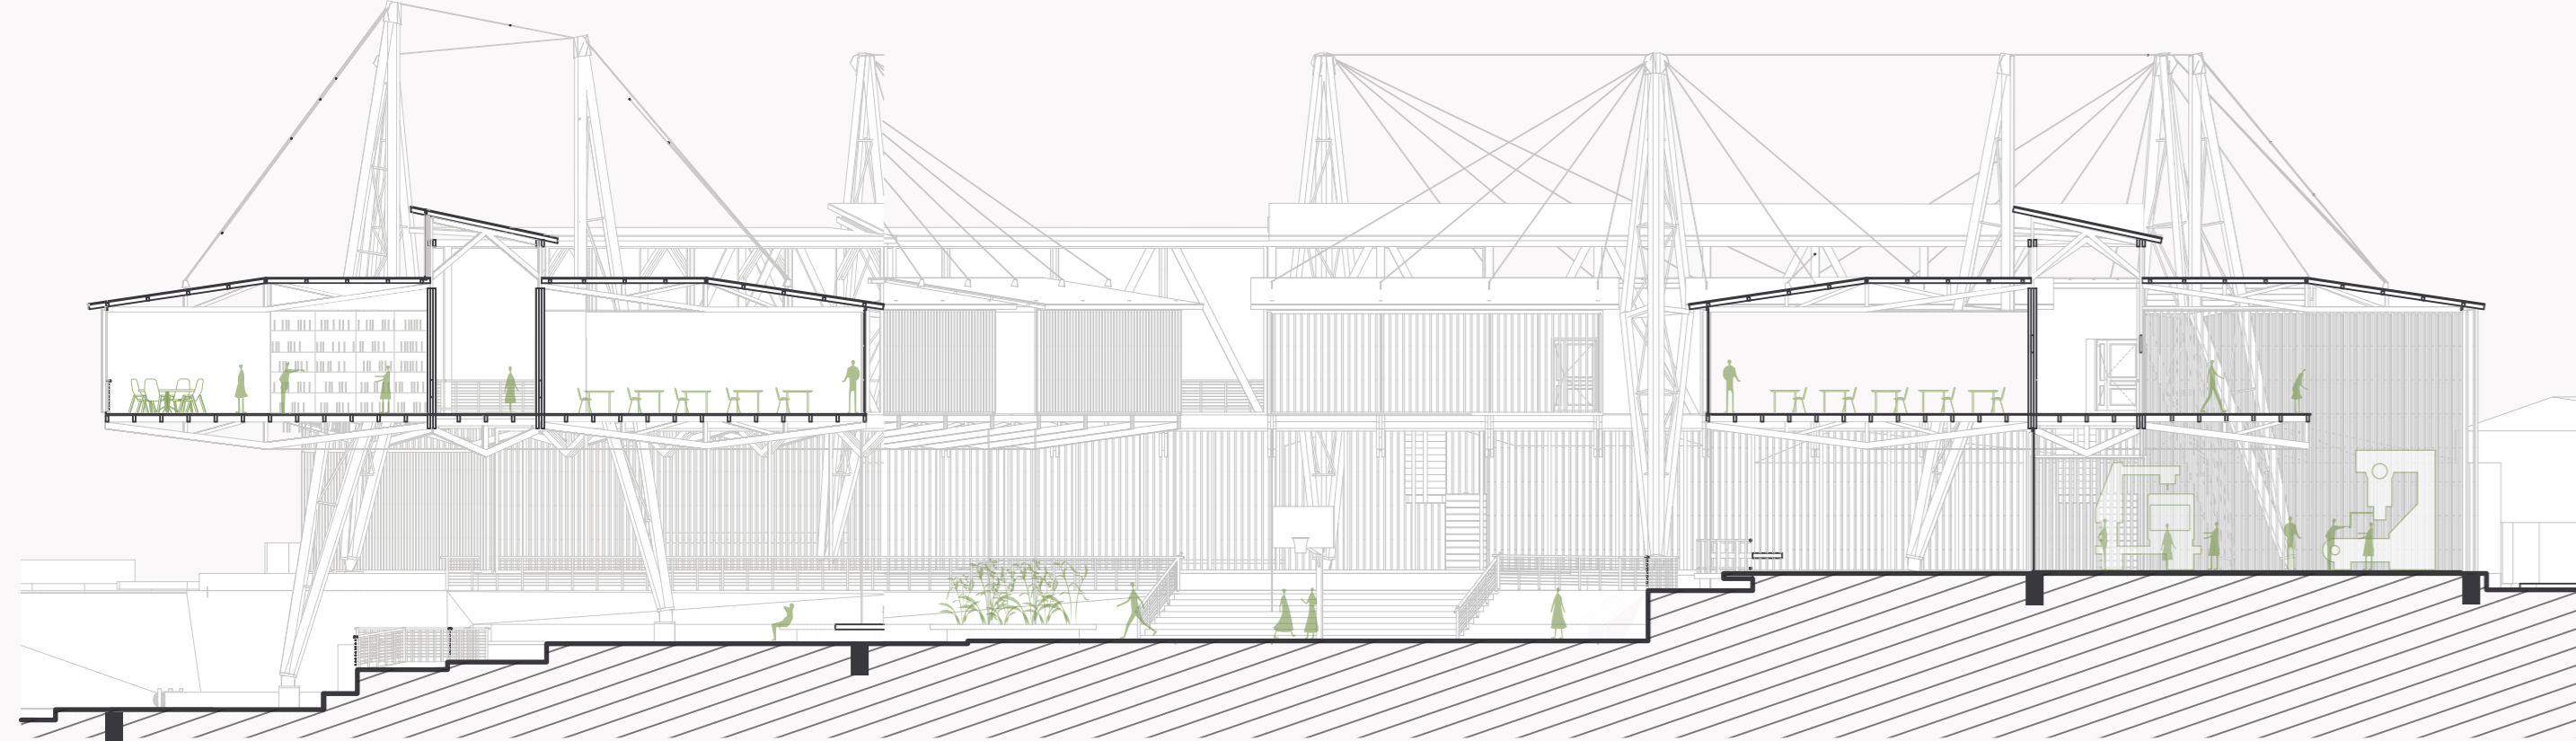

## CORTE B-B'

