




ESTRATEGÍAS DE PROYECTO

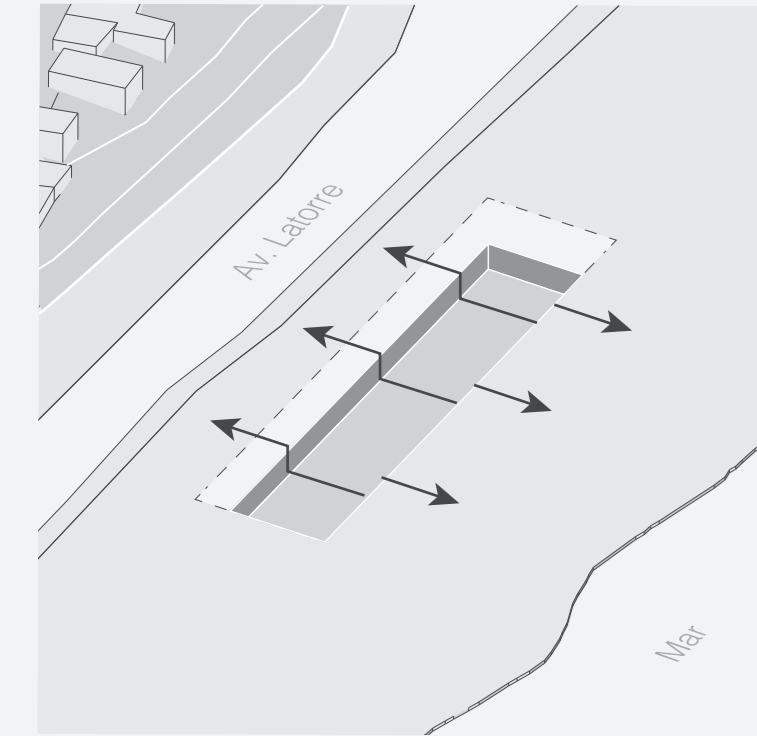


1 ENTERRARSE

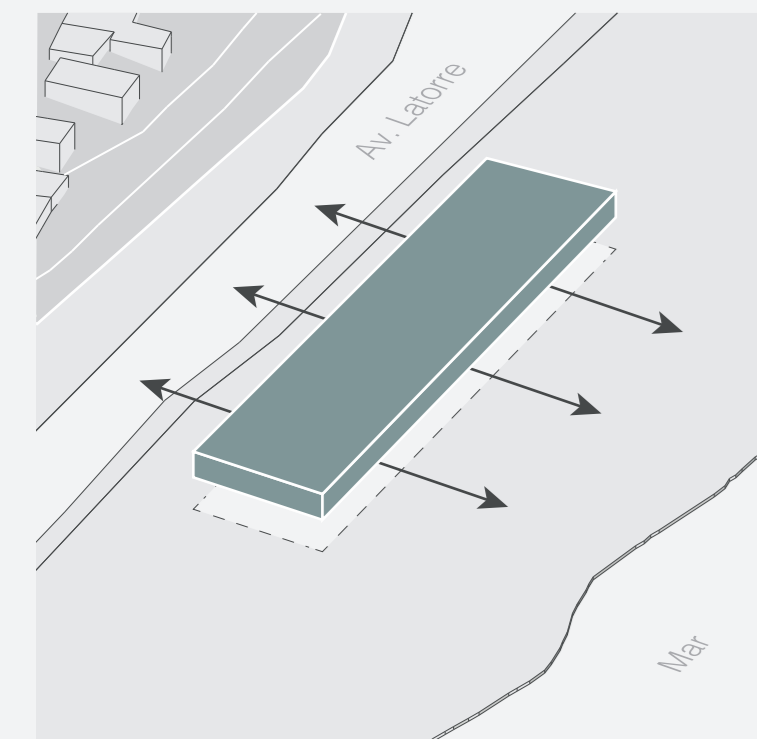

2 ELEVARSE

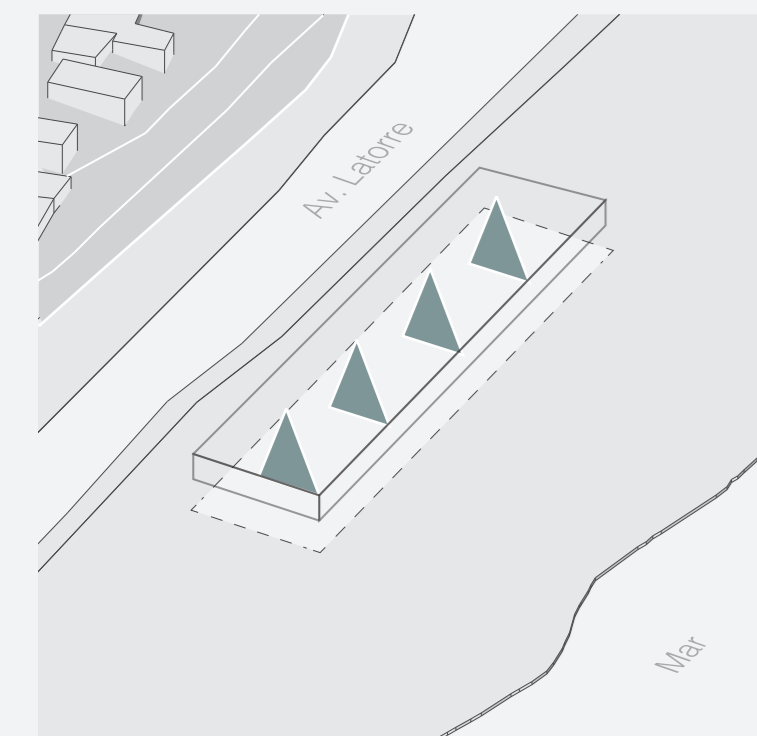


3 TRIANGULACIONES

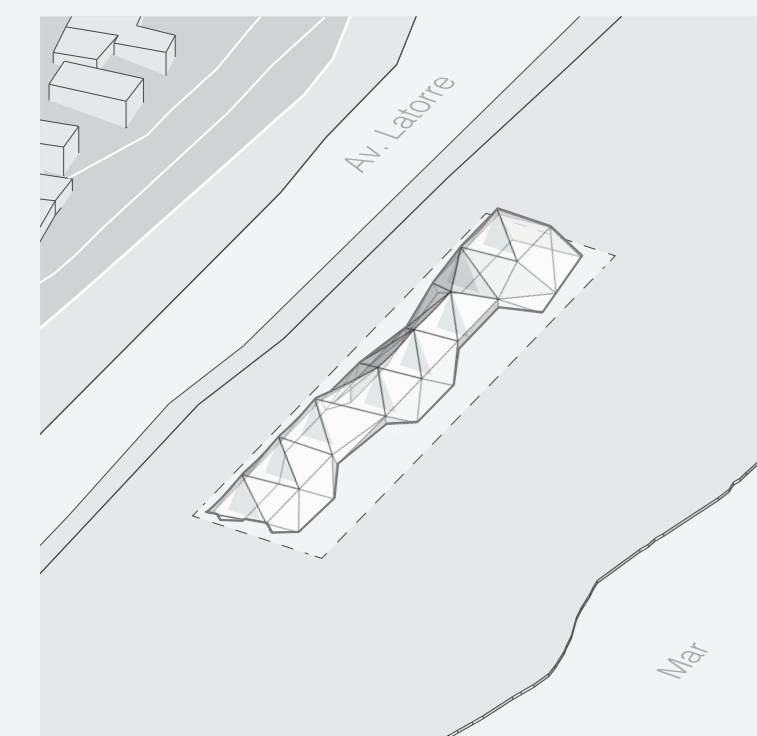


4 TENSORES Y TELA


AXONOMÉTRICA PROYECTO

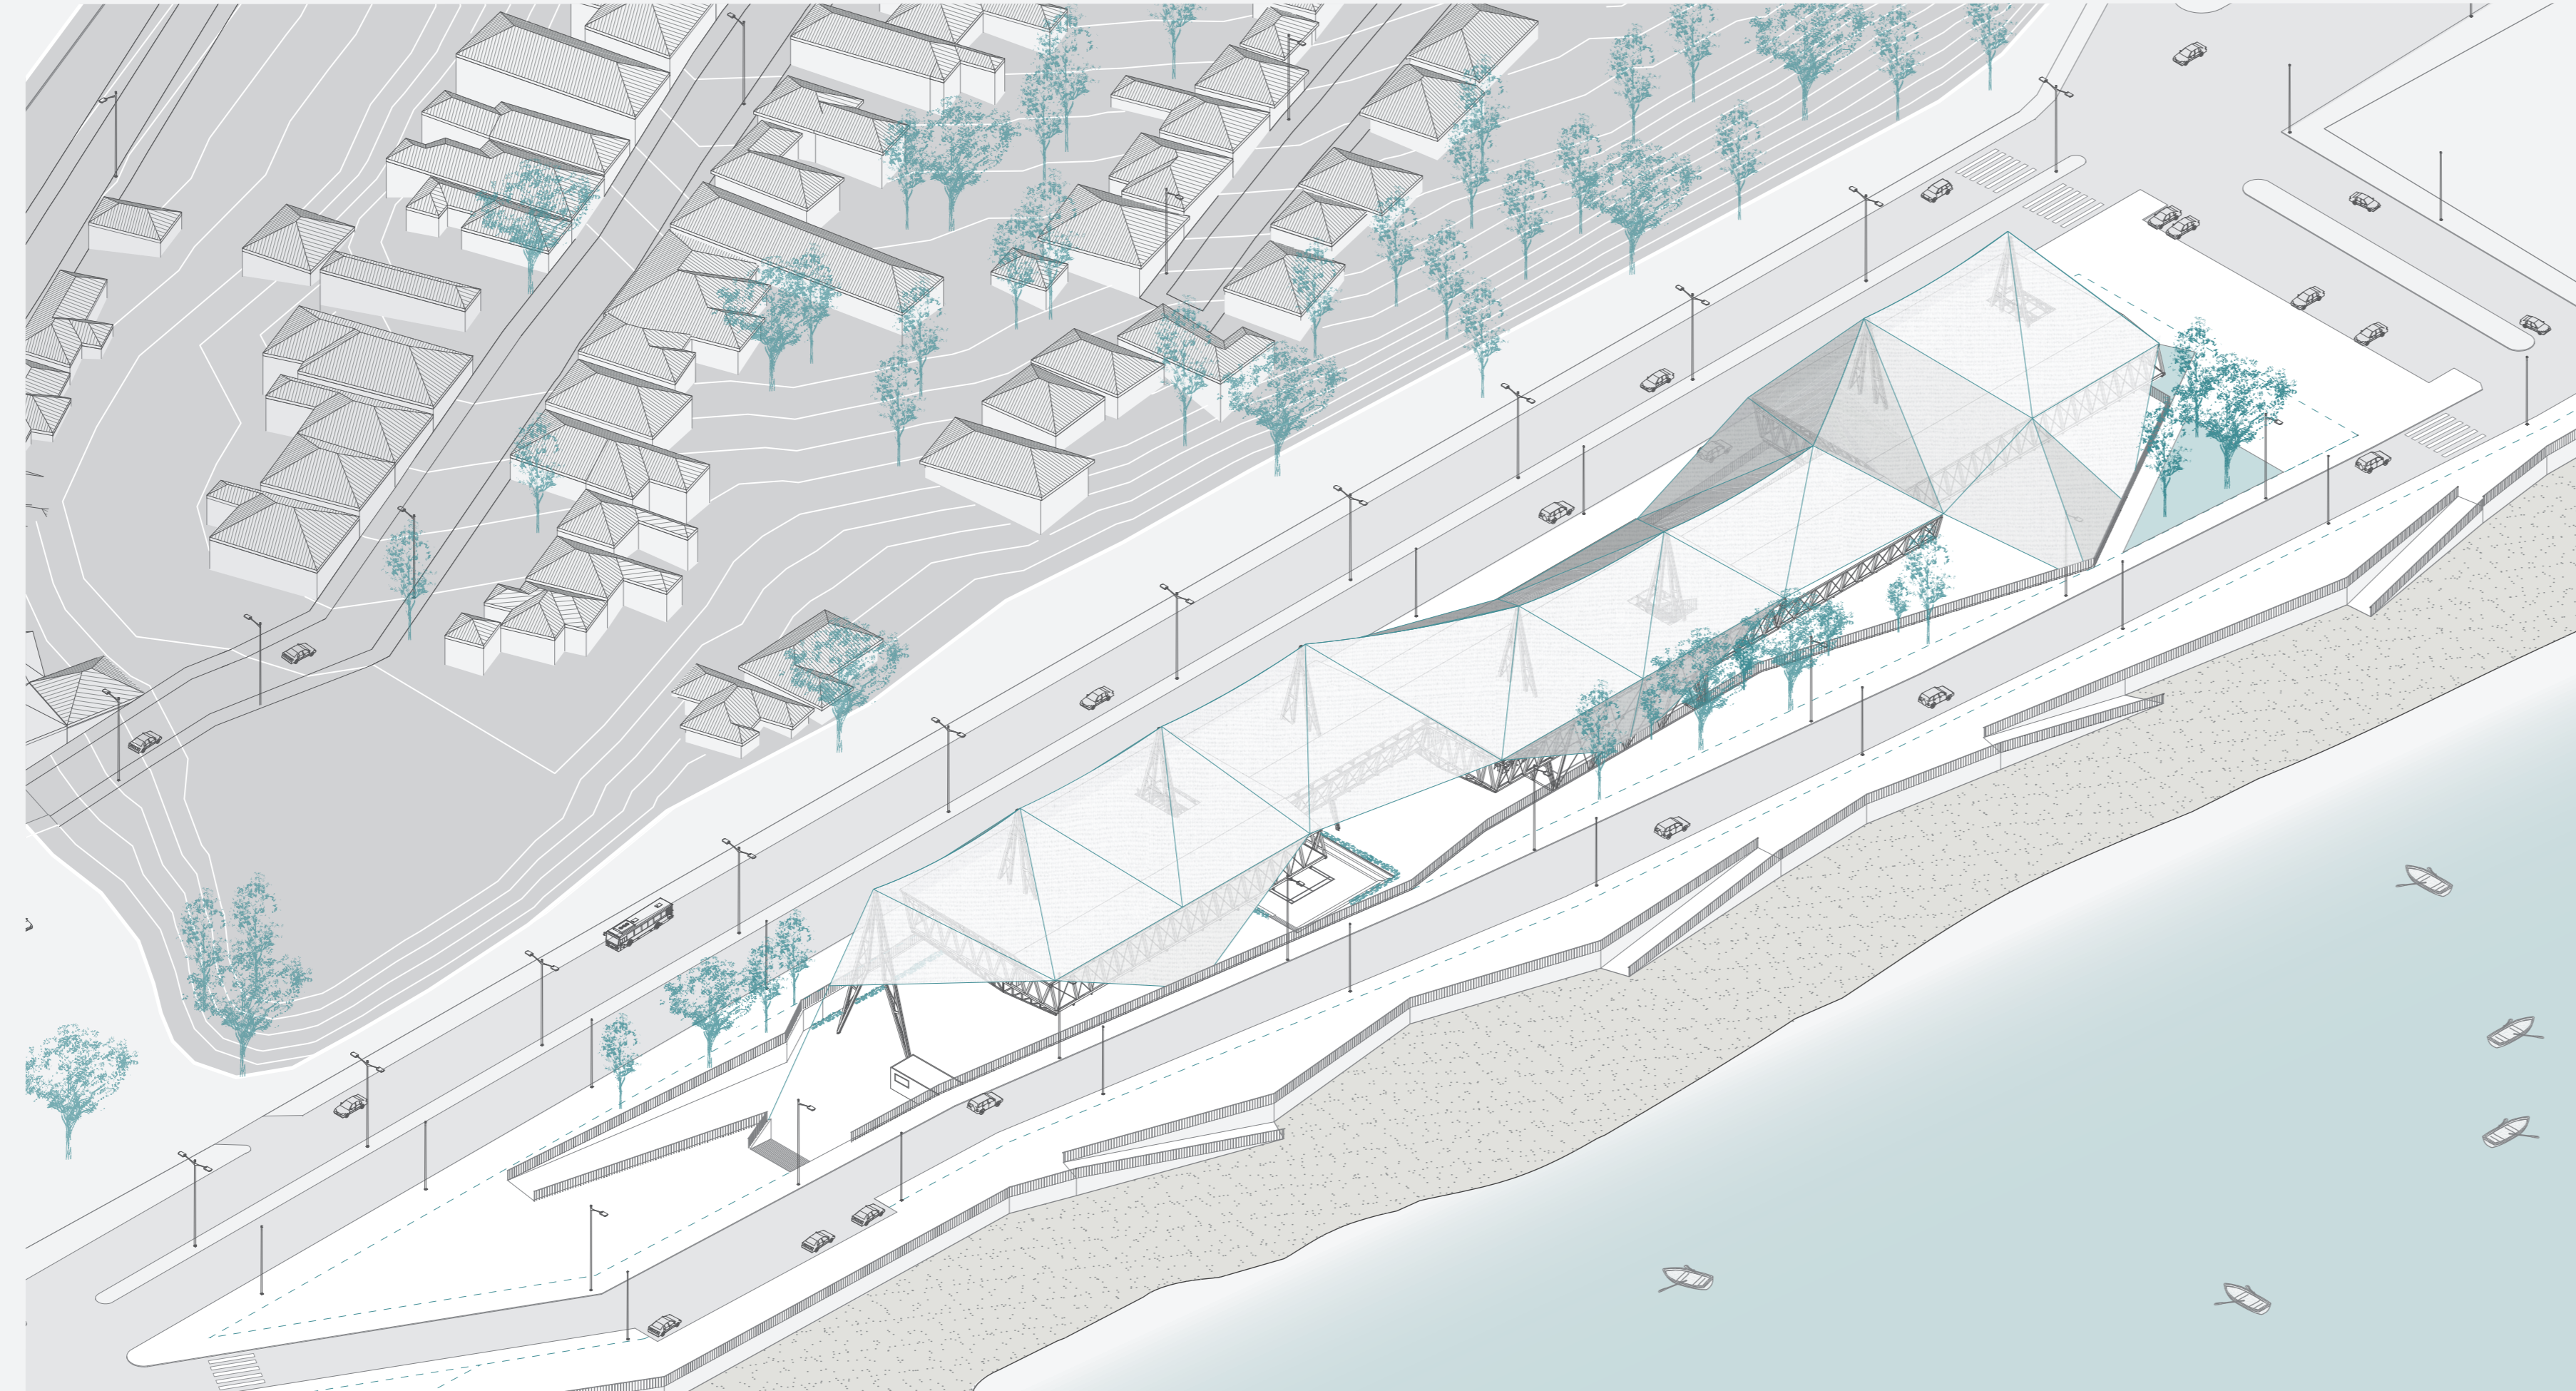

PLANTA NIVEL -1
ESC 1:500

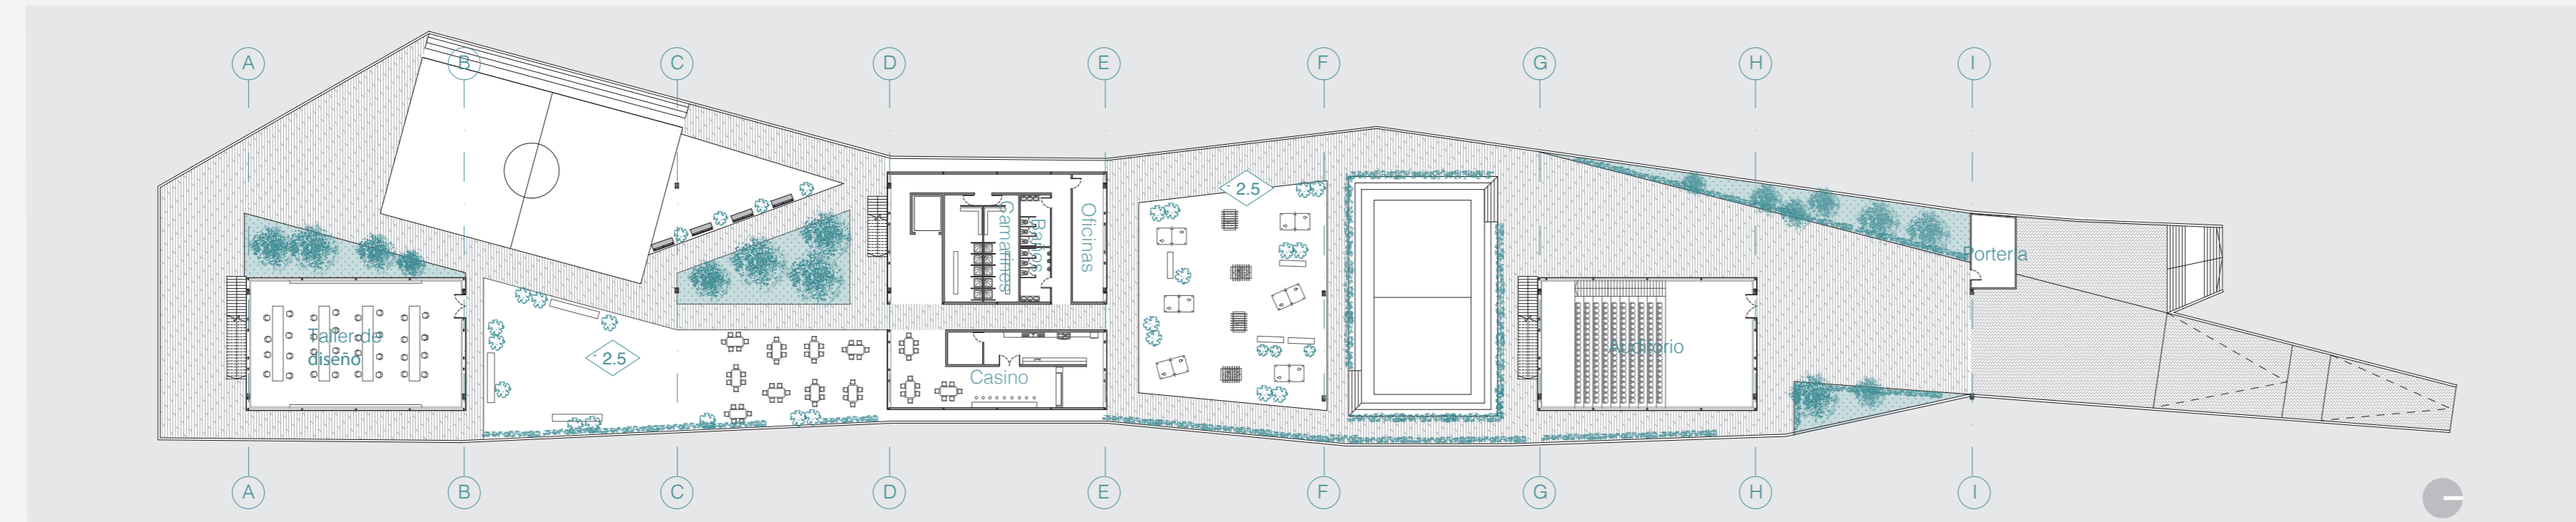

PLANTA AZOTEA
ESC 1:500

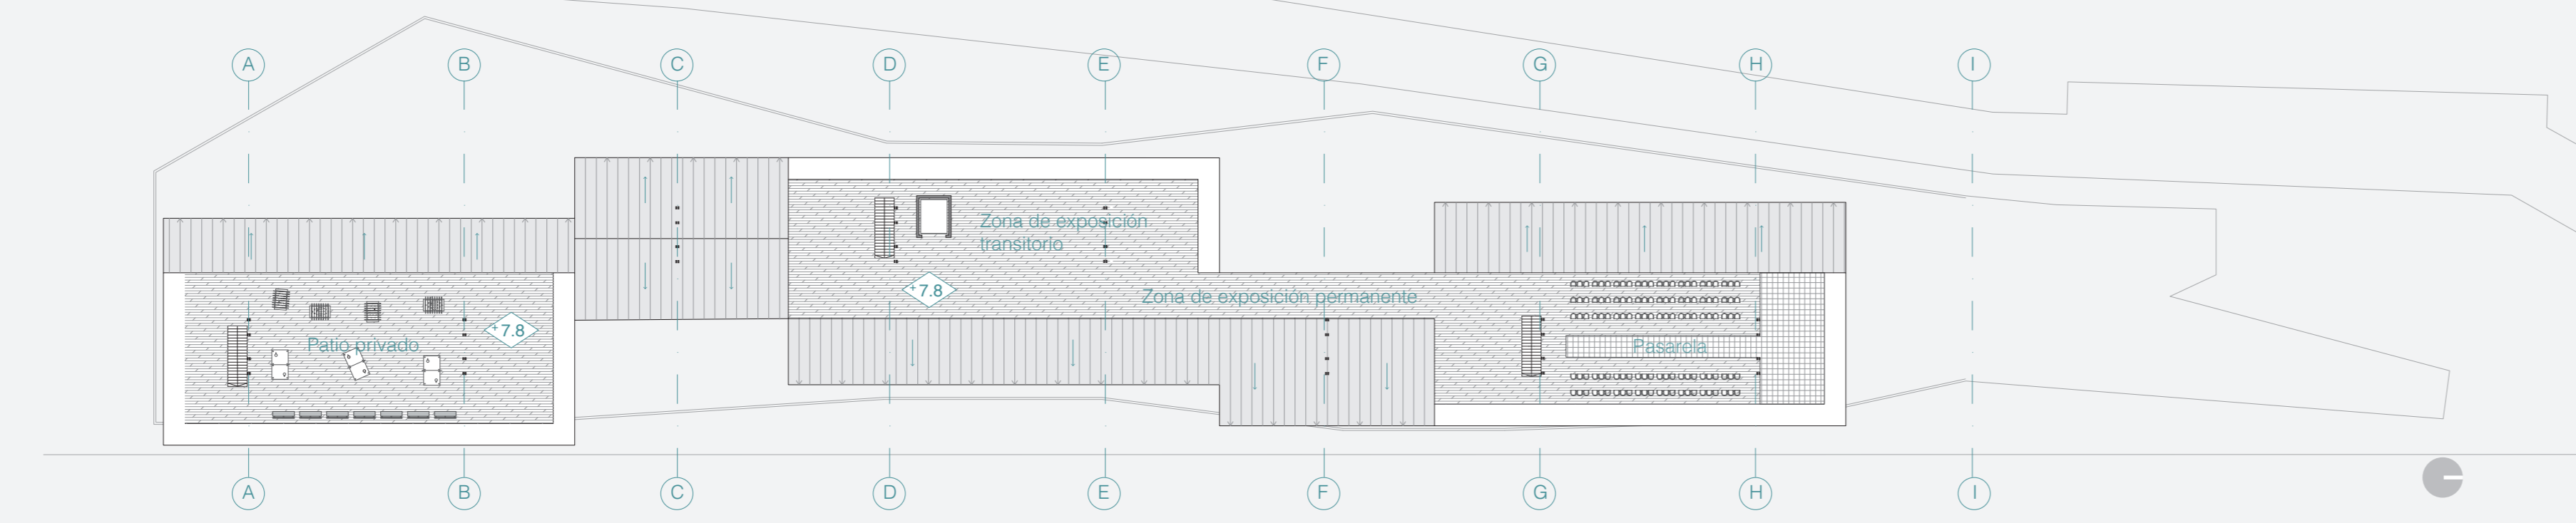

VISTAS

