


**Área de ocupación de suelo**


Espacios comunes	m2 Totales	Especialidades	m2 Totales
Aulas 1° y 2° medios	60.51	Gastronomía	
Aulas 3° y 4° medios	30.22	Laboratorio cocina	72.23
Biblioteca	138.28	Restaurant didáctico	95.39
Sala de computación	82.15	Bodega utensilios	41.92
Cocina común	53.45	Bodega alimentos	41.92
Casino/Comedor	297.94	Carpintería de Ribera	
Patio	2886.01	Bodega Alm. de madera	86.83
Gimnasio	750.15	Bodega alm. de herrram.	86.83
Baño varones	27.01	Bodega de implementos	86.83
Baño damas	27.01	Taller de trabajo	233.56
Camarines	85.09	Turismo	
Area administrativa	m2 Totales	Sala de computación	82.15
Sala profesores	60.51	Hotelería	
Baño profesores	15.37	Taller de recepción	95.39
Oficina atención	15.37	Taller esp. con camas	95.39
Sala Psicología	15.37	Restaurant didáctico	95.39
UTP	30.25	Agropecuario, Agricultura	
Secretaría	30.25	Invernadero	86.83
Oficina director/a	30.25	Galpón	86.83
Comedor profesores	60.51	Marítimo, pesquería	
Dirección	30.25	Taller de pesca	105.82

Planta Complejo Esc. 1:300

CORTE A-A' \_ PABELLÓN DE ÁREAS COMÚNES

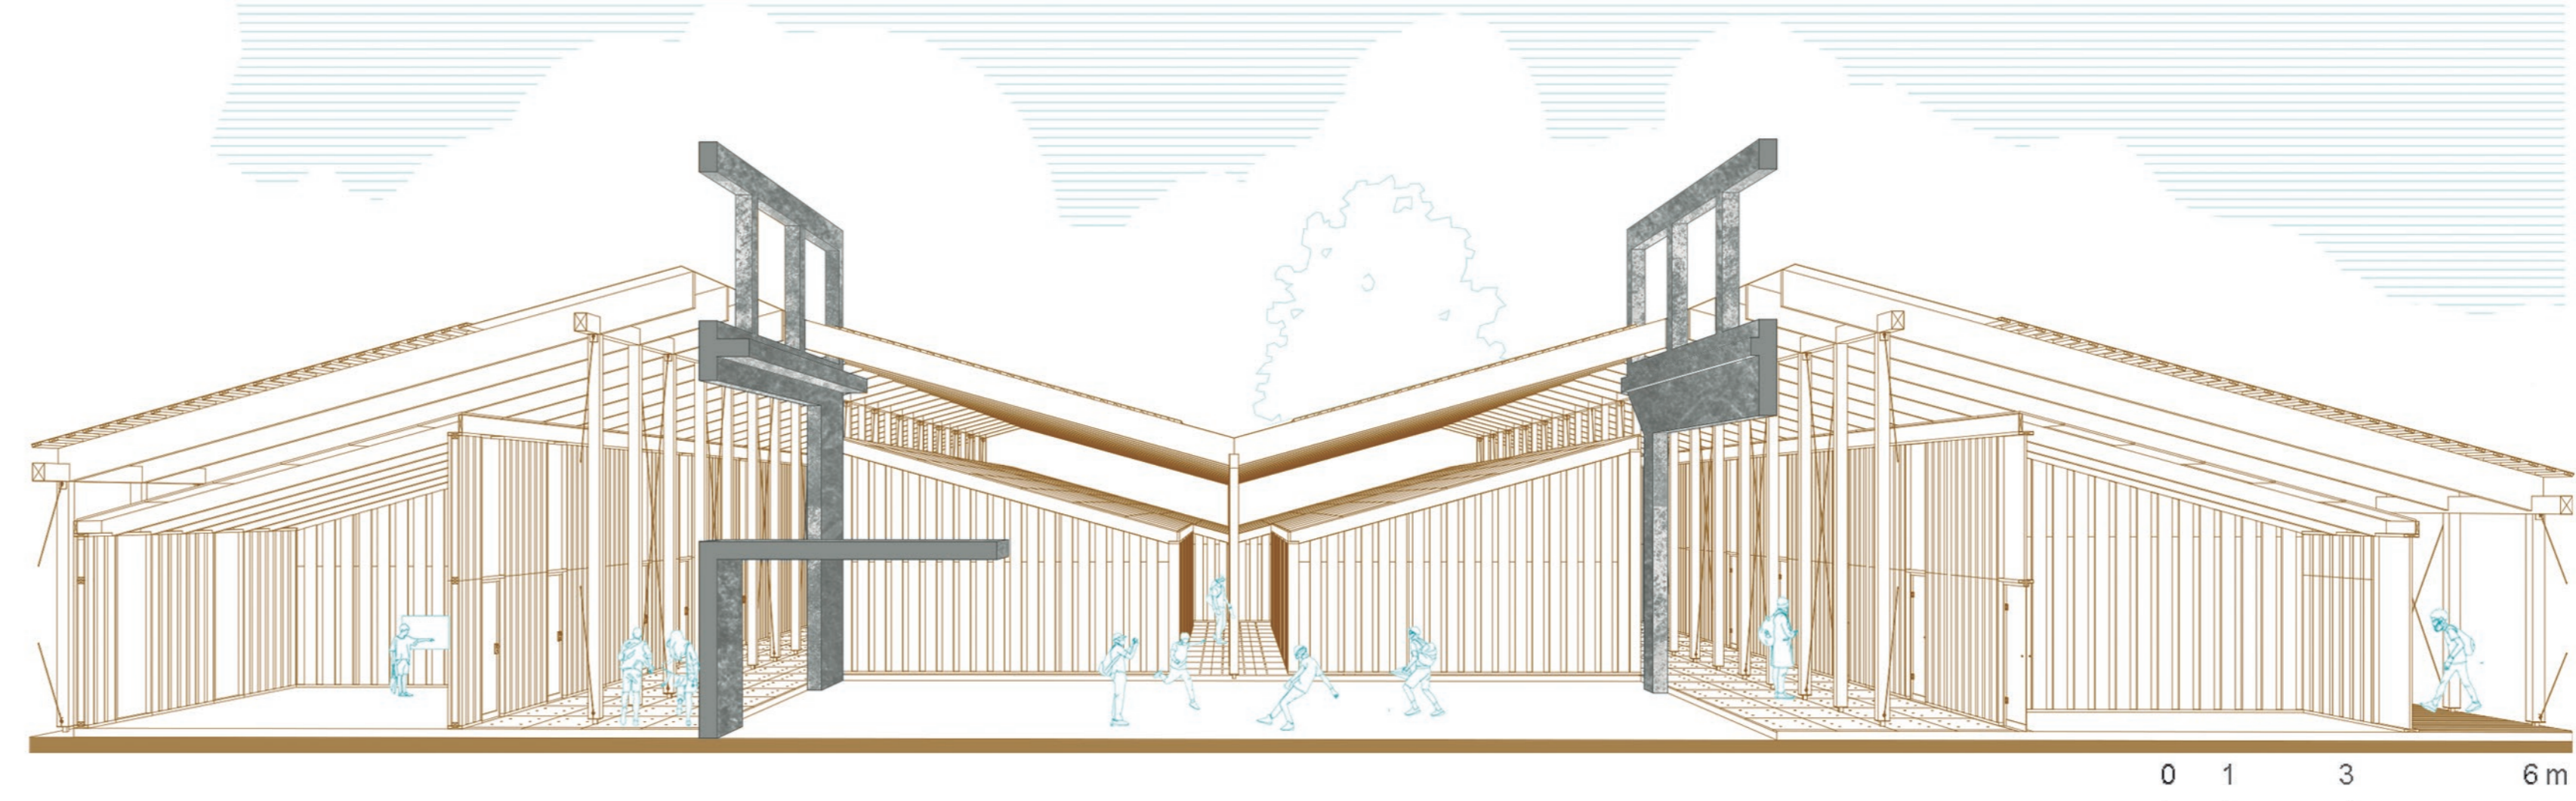


CORTE B-B' \_ PABELLÓN DE ESPECIALIDADES

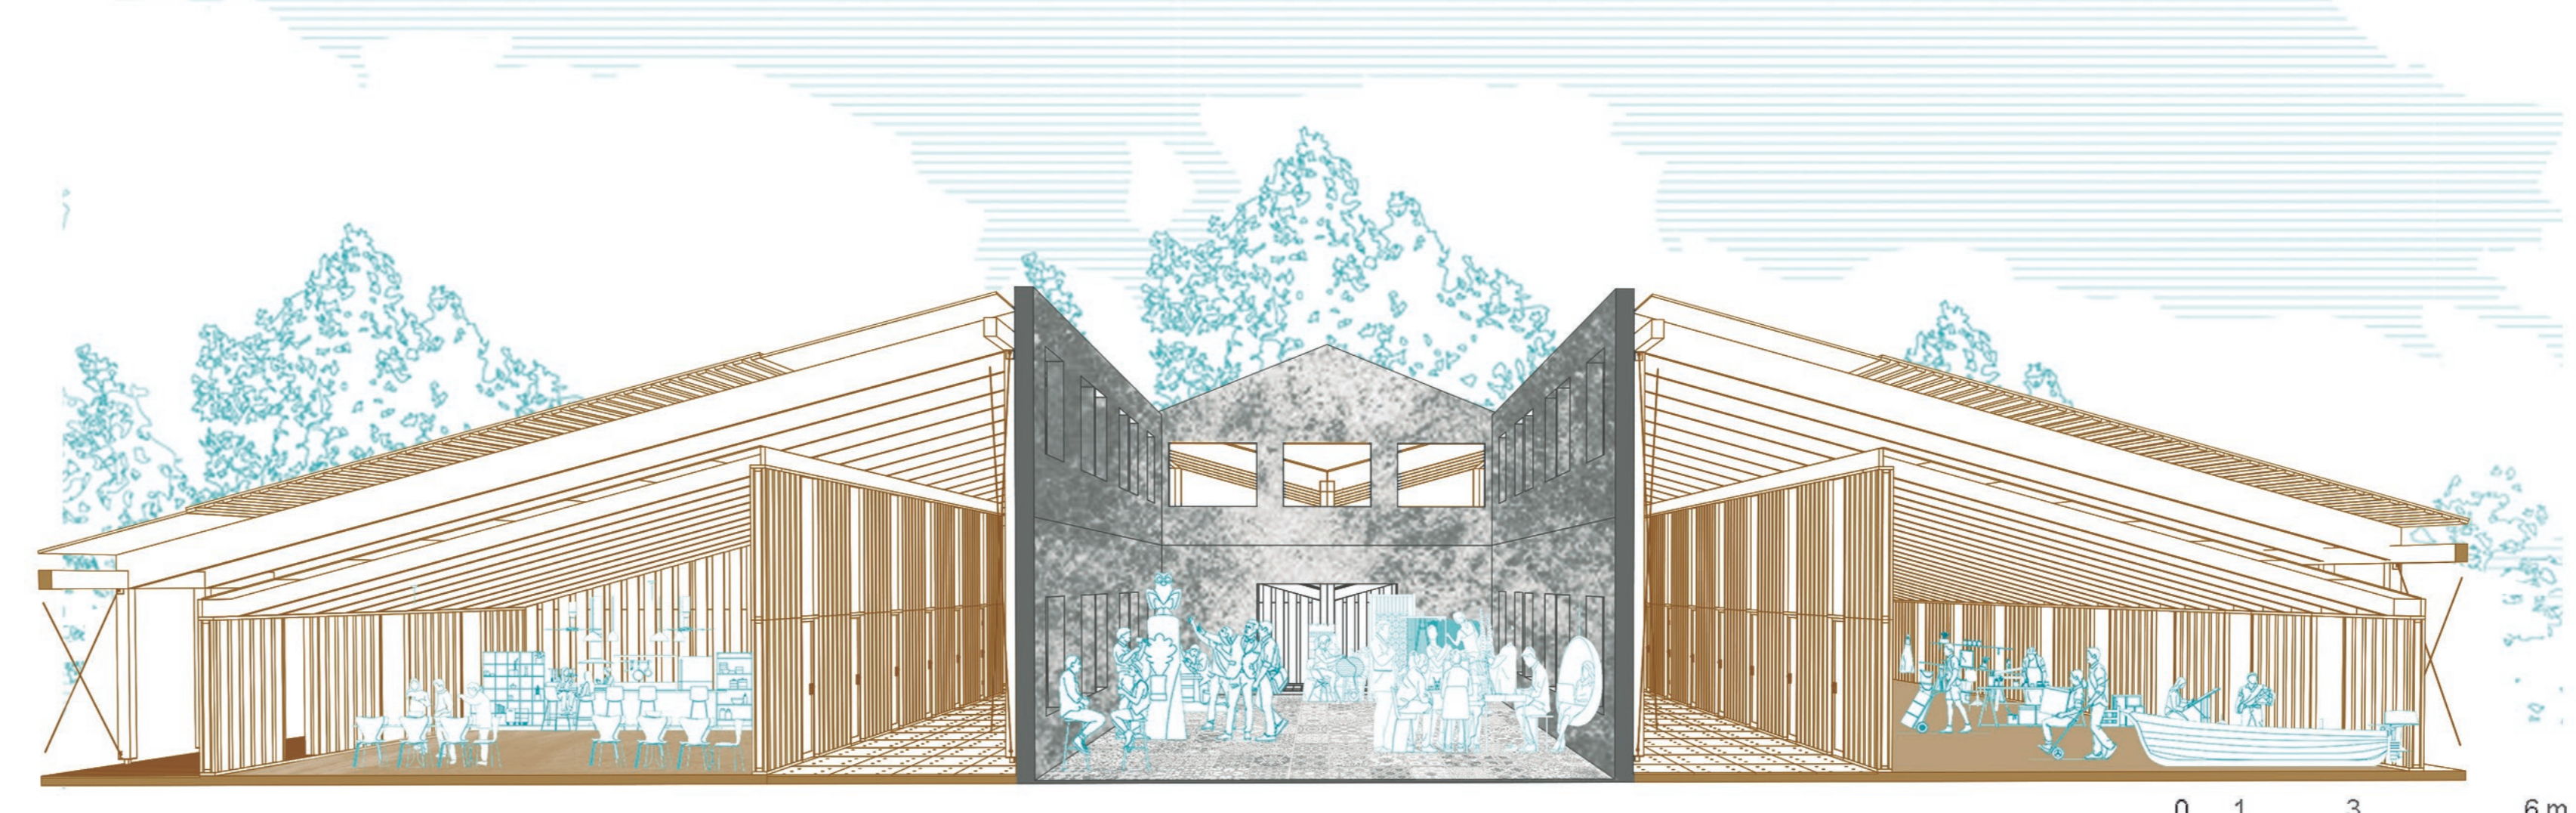

CORTE C-C' \_ PABELLÓN DE ADMINISTRACIÓN Y GIMNASIO




ELEVACIÓN ESQUEMÁTICA PABELLÓN COMÚN

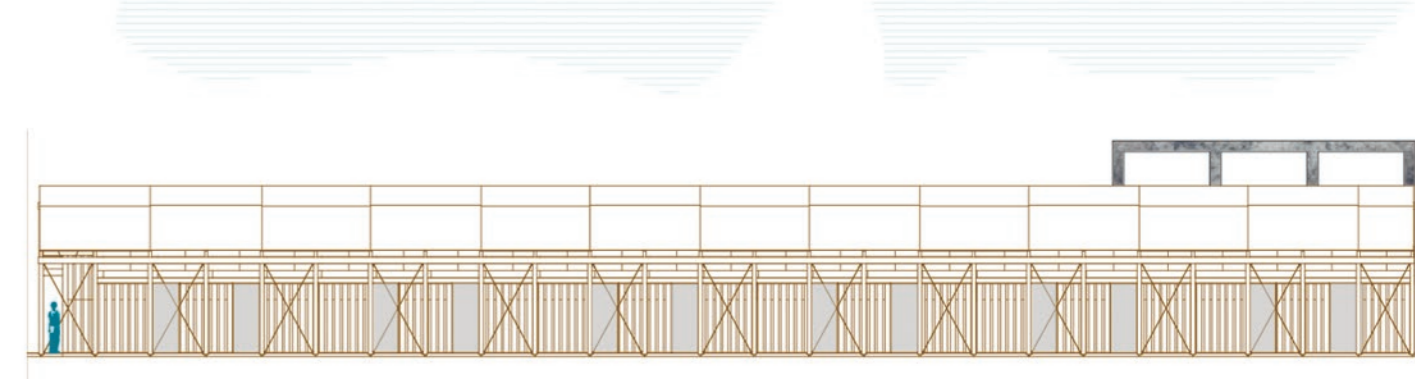


ISOMÉTRICA ESQUEMÁTICA CASINO - TERRAZA




ELEVACIÓN ESQUEMÁTICA PABELLÓN ESPECIALIDADES

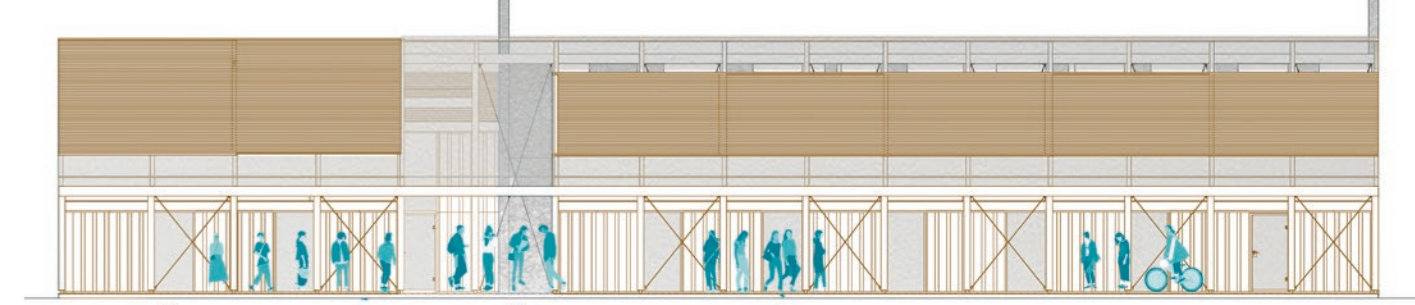

ISOMÉTRICA ESQUEMÁTICA PASILLO EXTERIOR - TALLERES

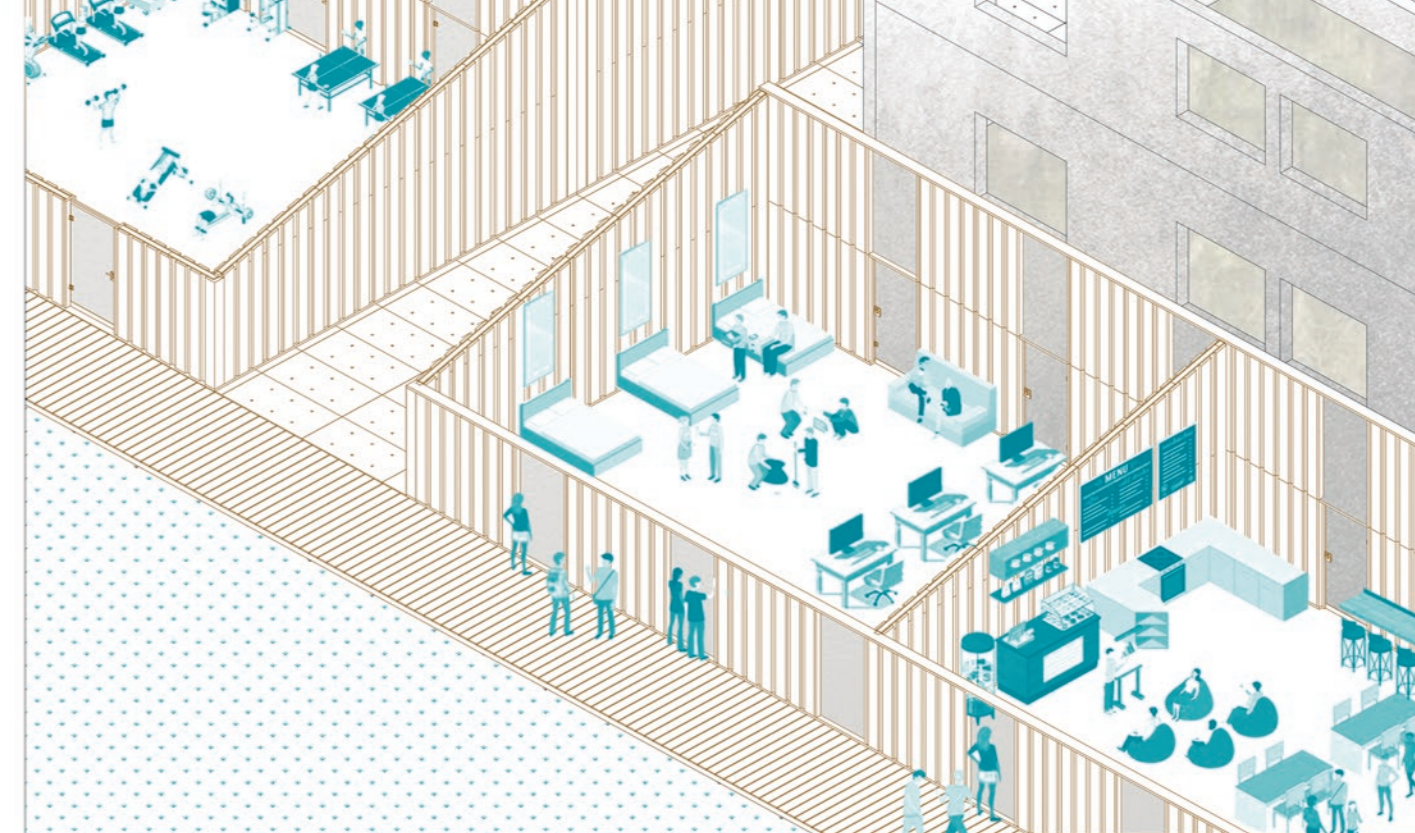

ELEVACIÓN ESQUEMÁTICA PABELLÓN ADMINISTRACIÓN

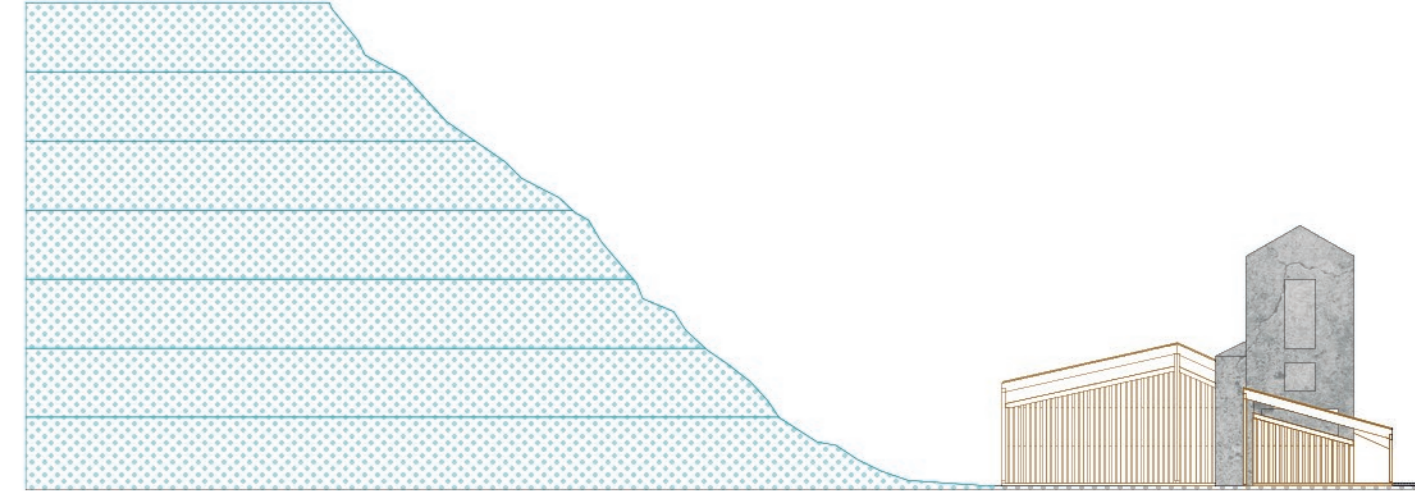

ISOMÉTRICA ESQUEMÁTICA TORRE - GIMNASIO

