




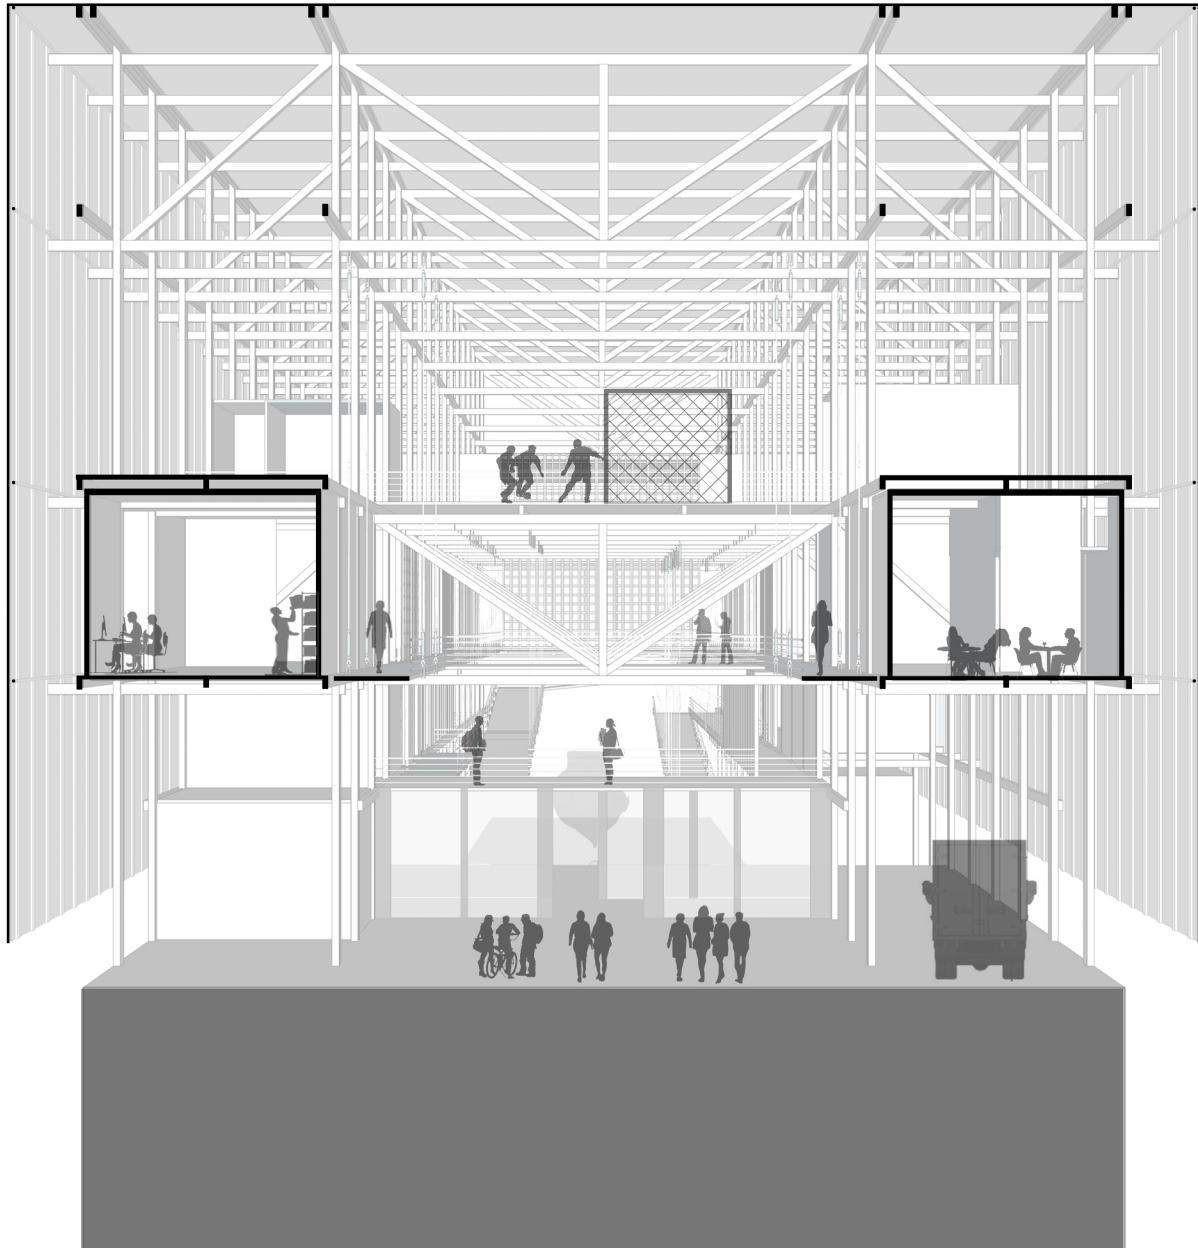



corte b-b'
1:200

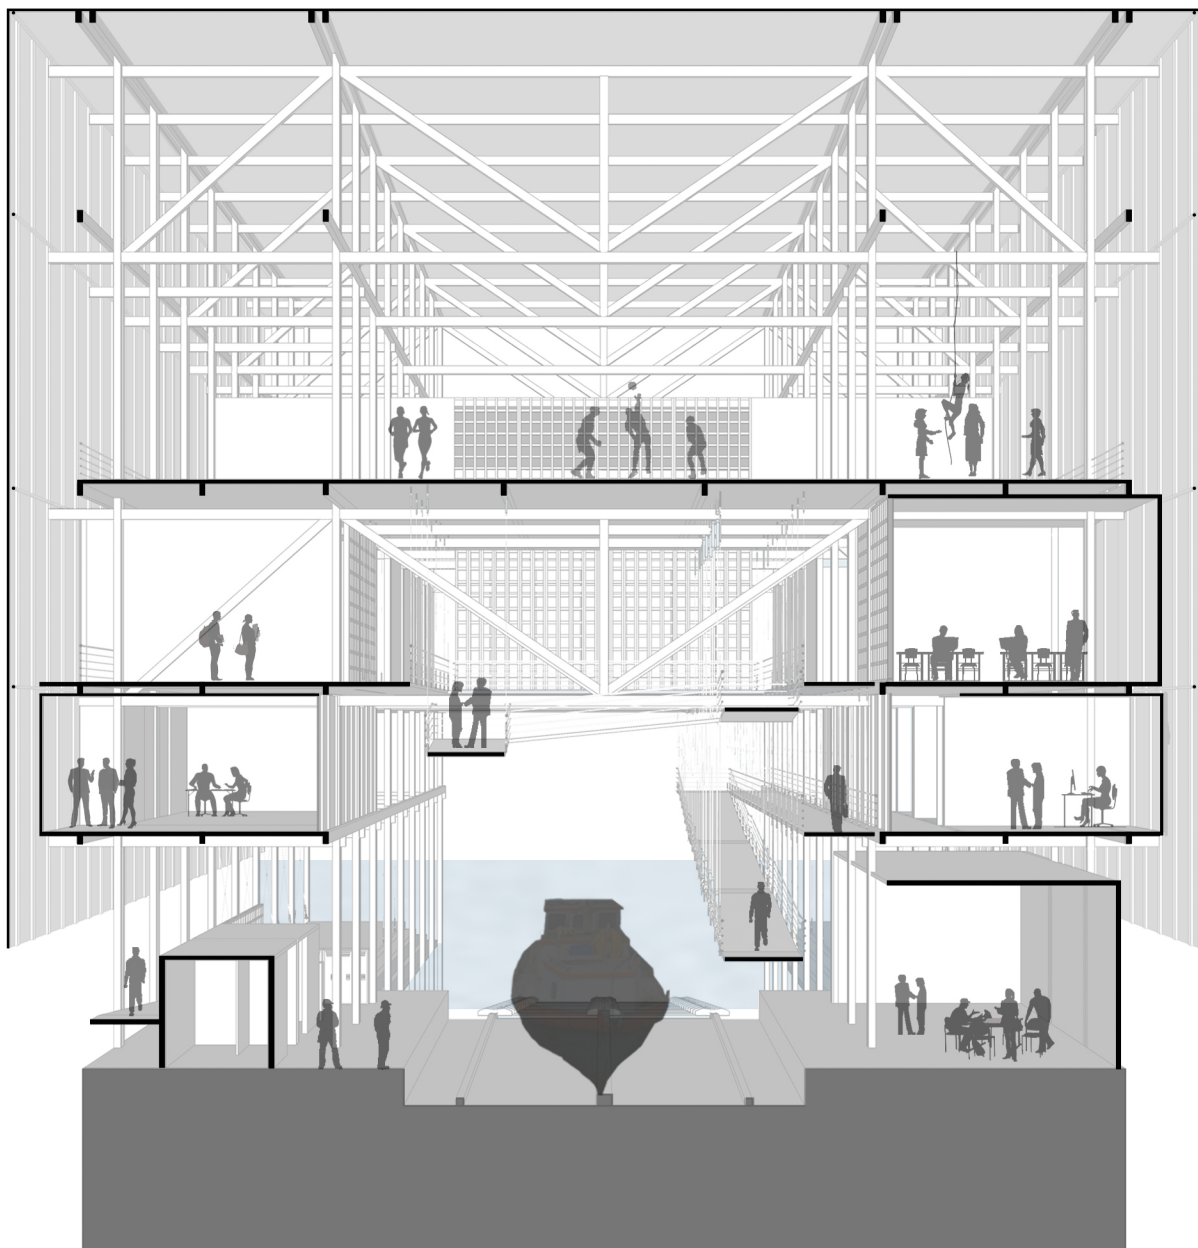

corte c-c'
1:200

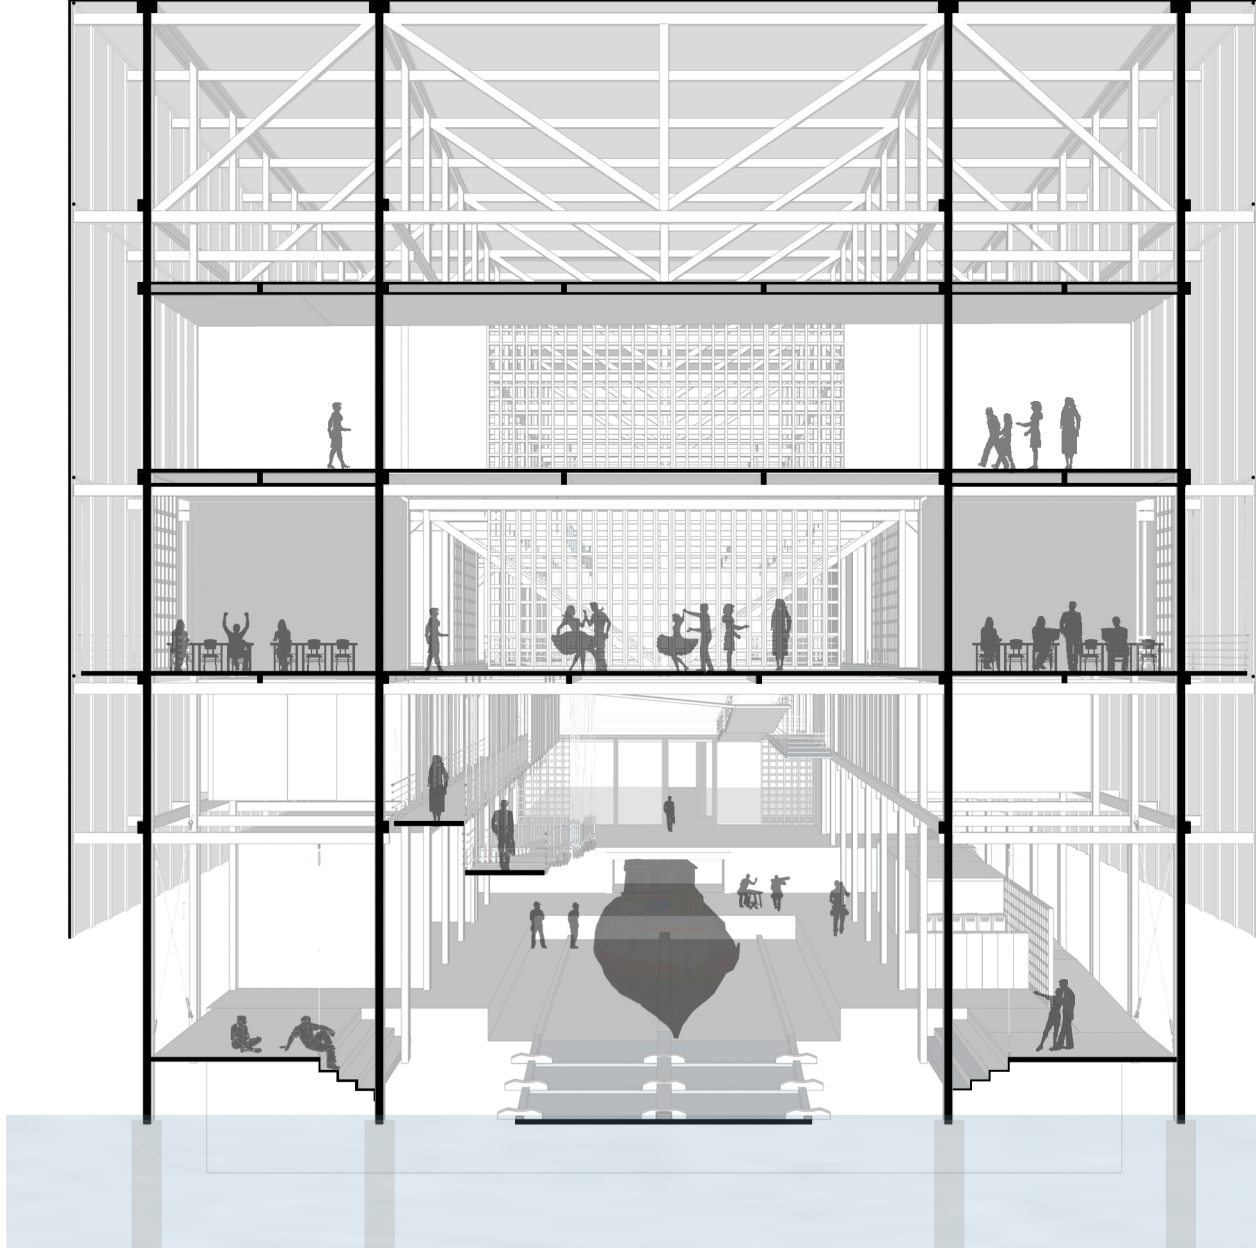


corte d-d'
1:200

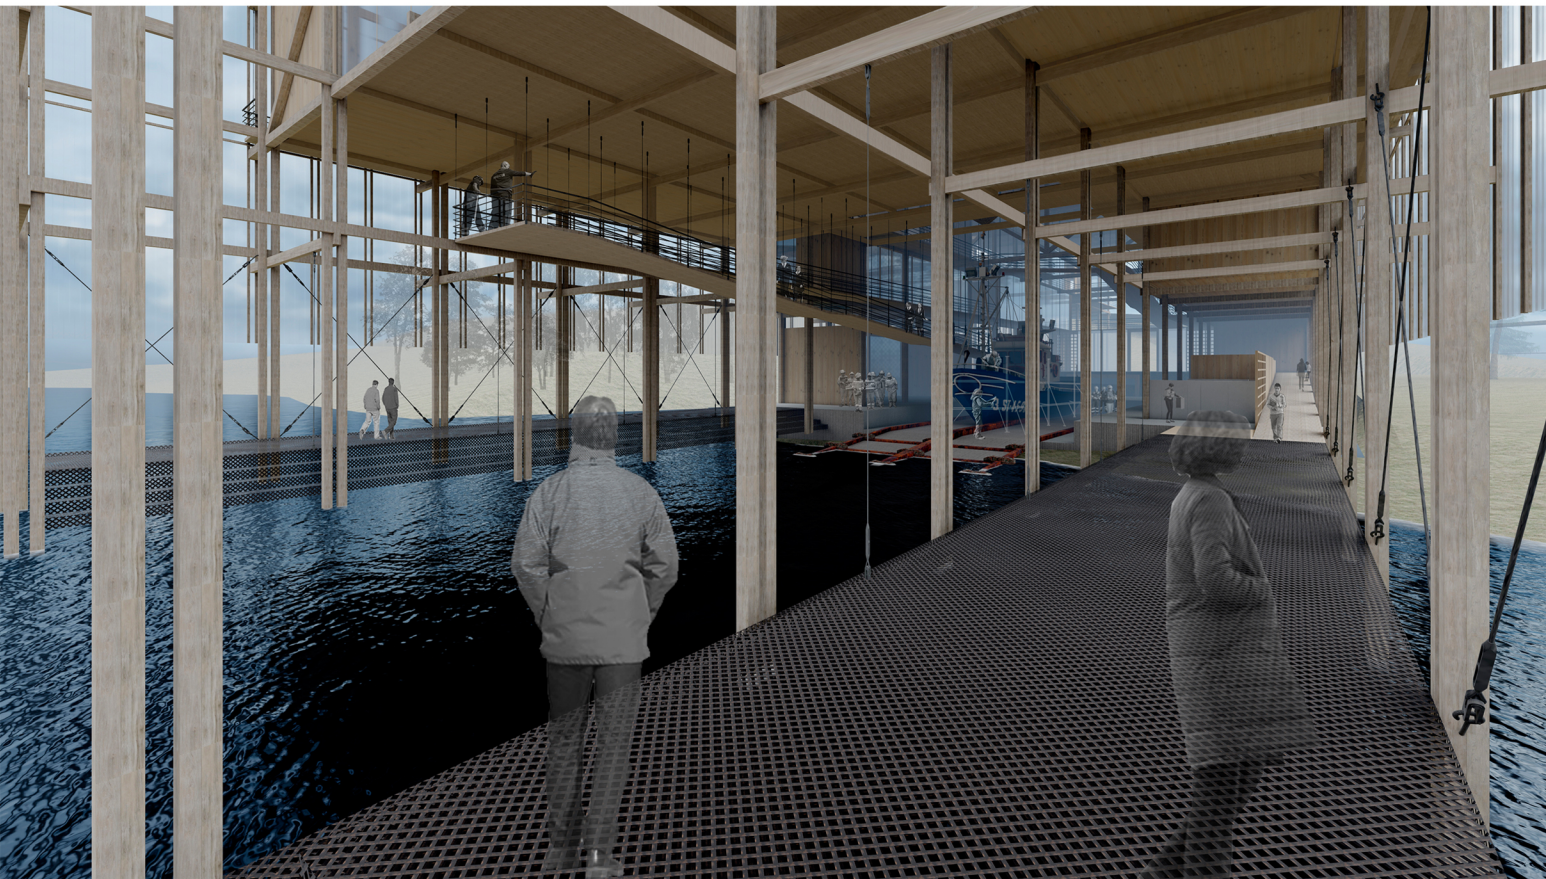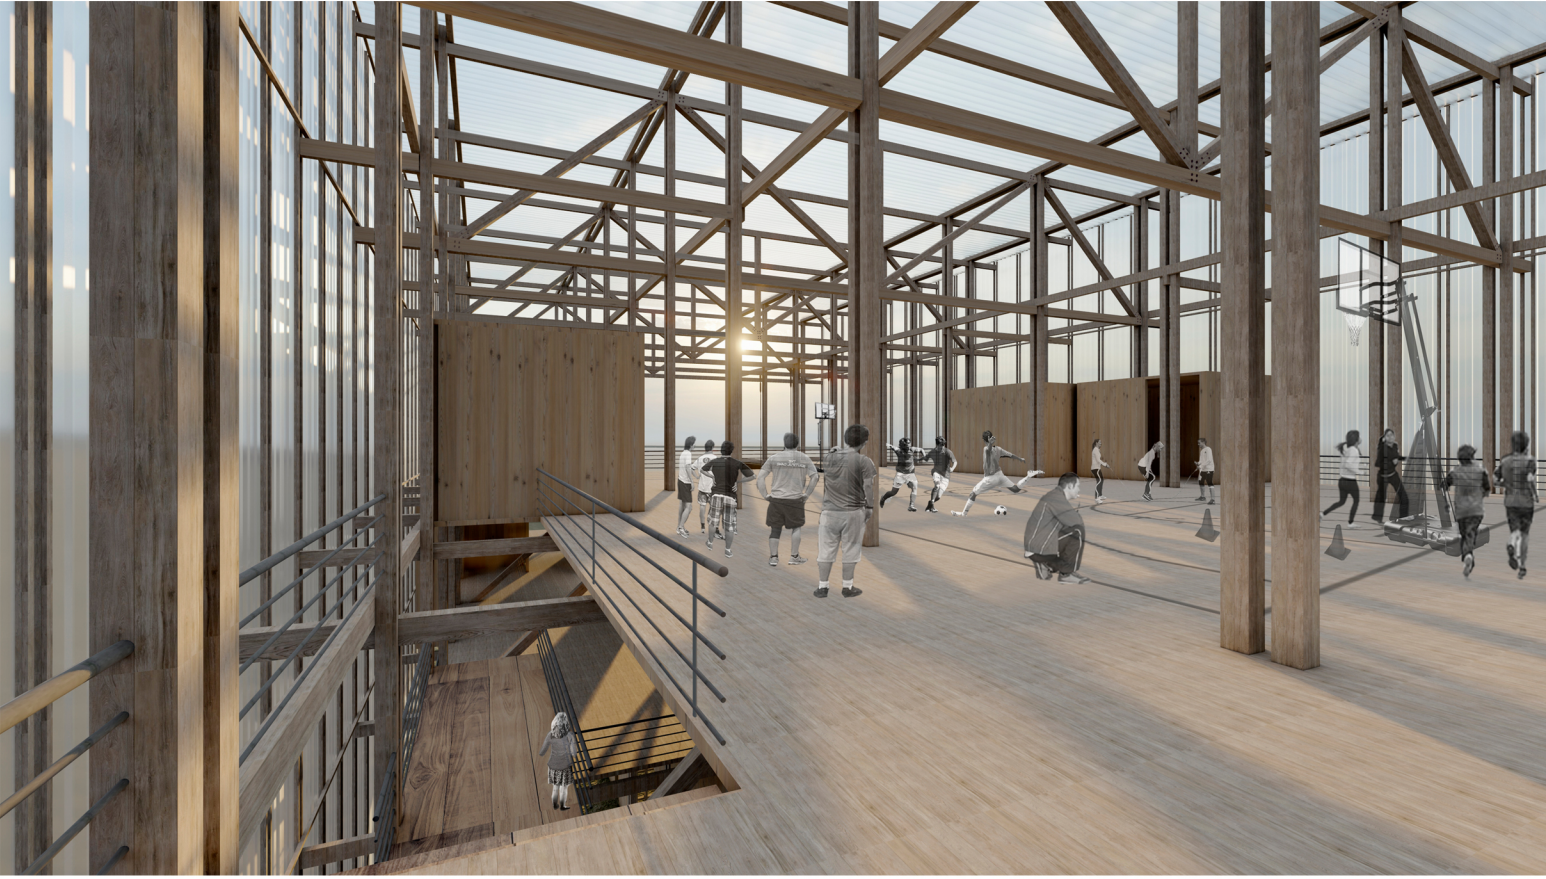

NIVEL 3
Planta Aulas

ESCALA 1:300

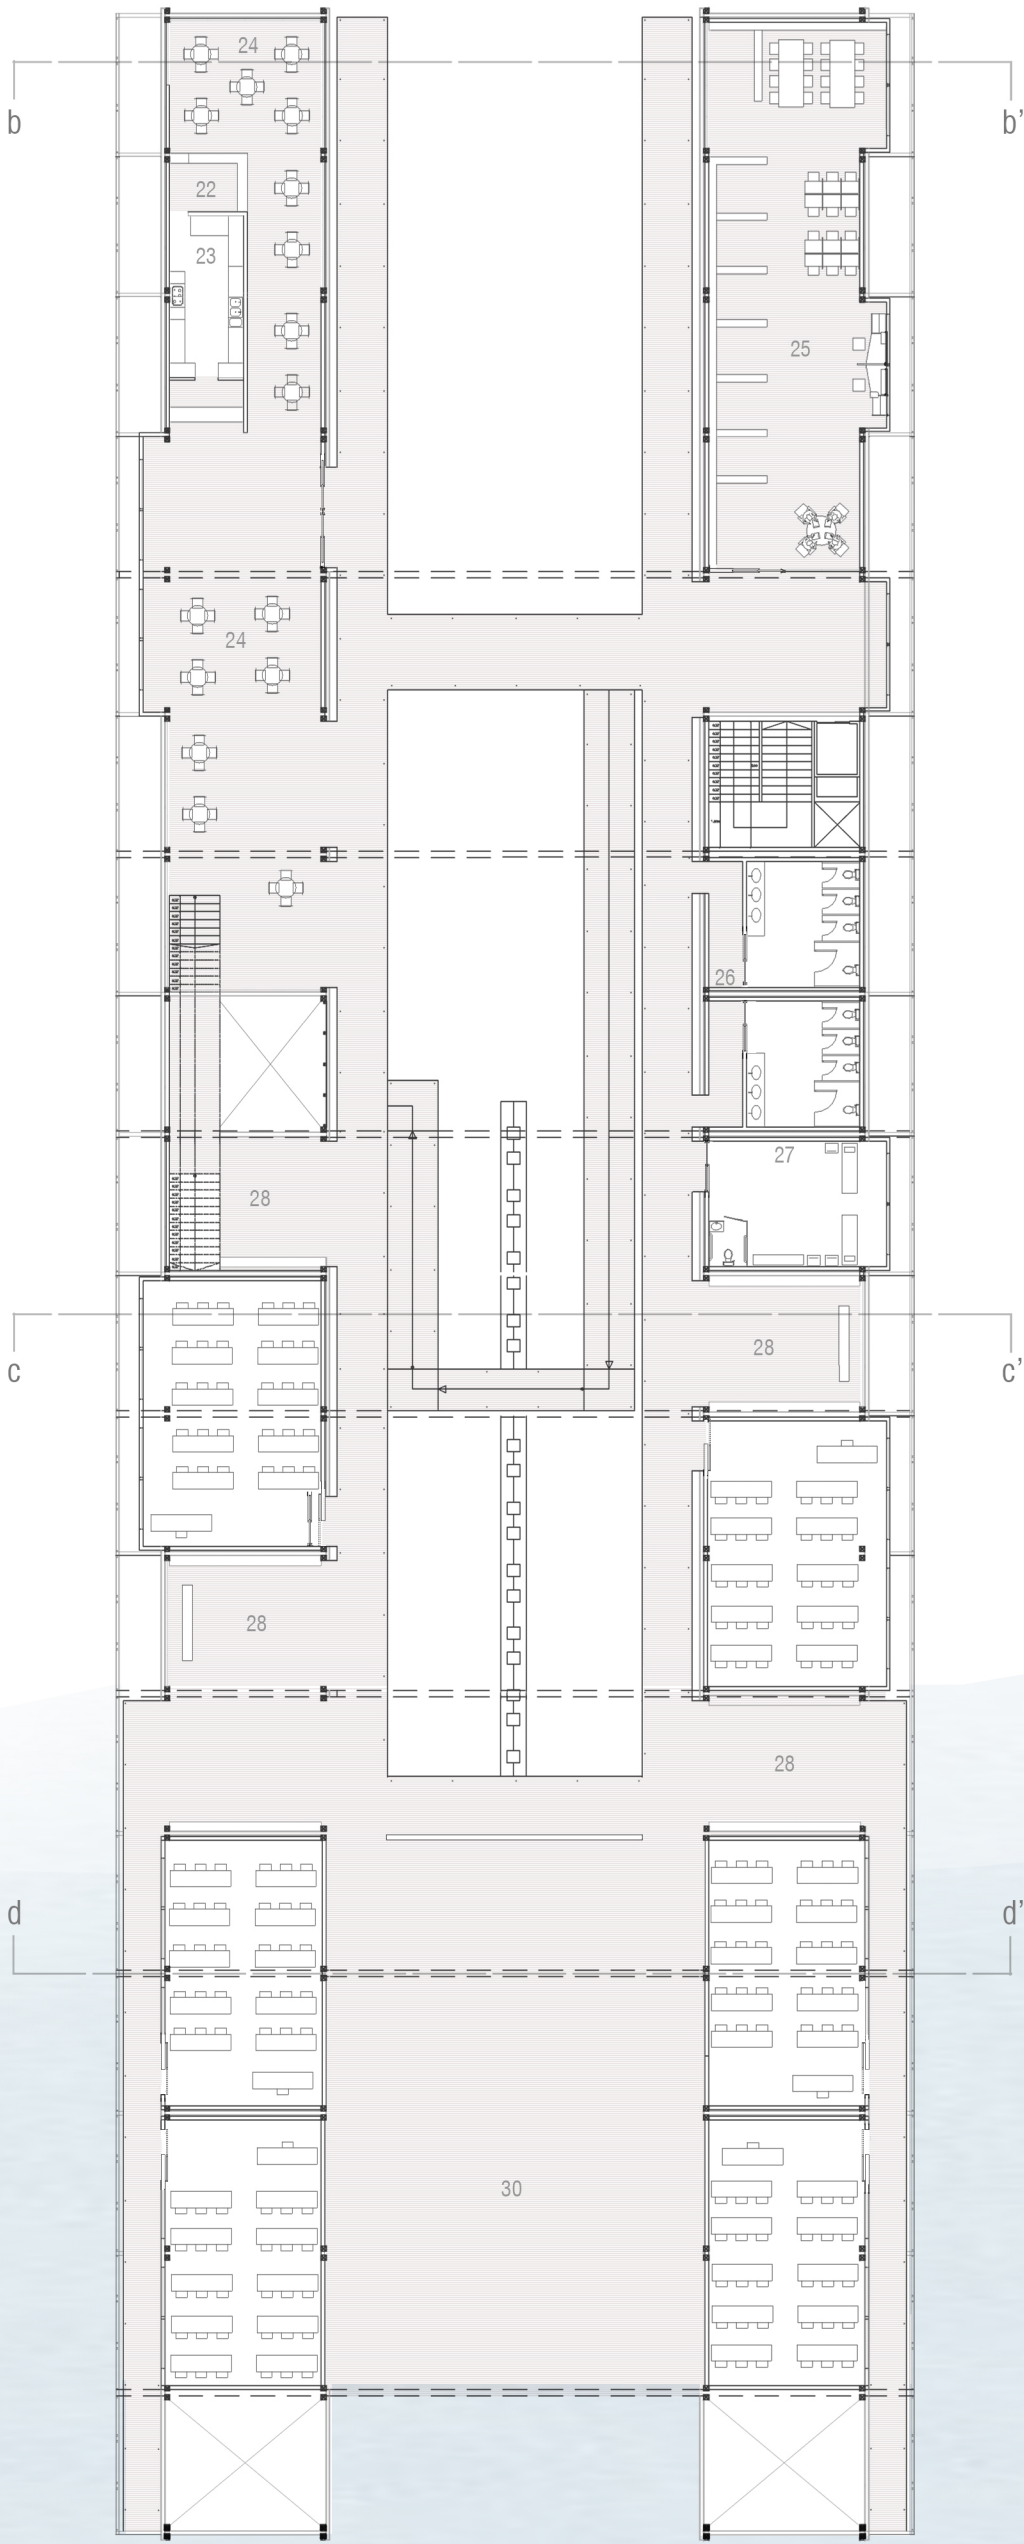


- 22. Cafetería
- 23. Cocina
- 24. Comedor
- 25. Biblioteca
- 26. Baños

- 27. Enfermería
- 28. Patios
- 29. Salas
- 30. Multiuso

NIVEL 4
Planta Cancha-Auditorio

ESCALA 1:300

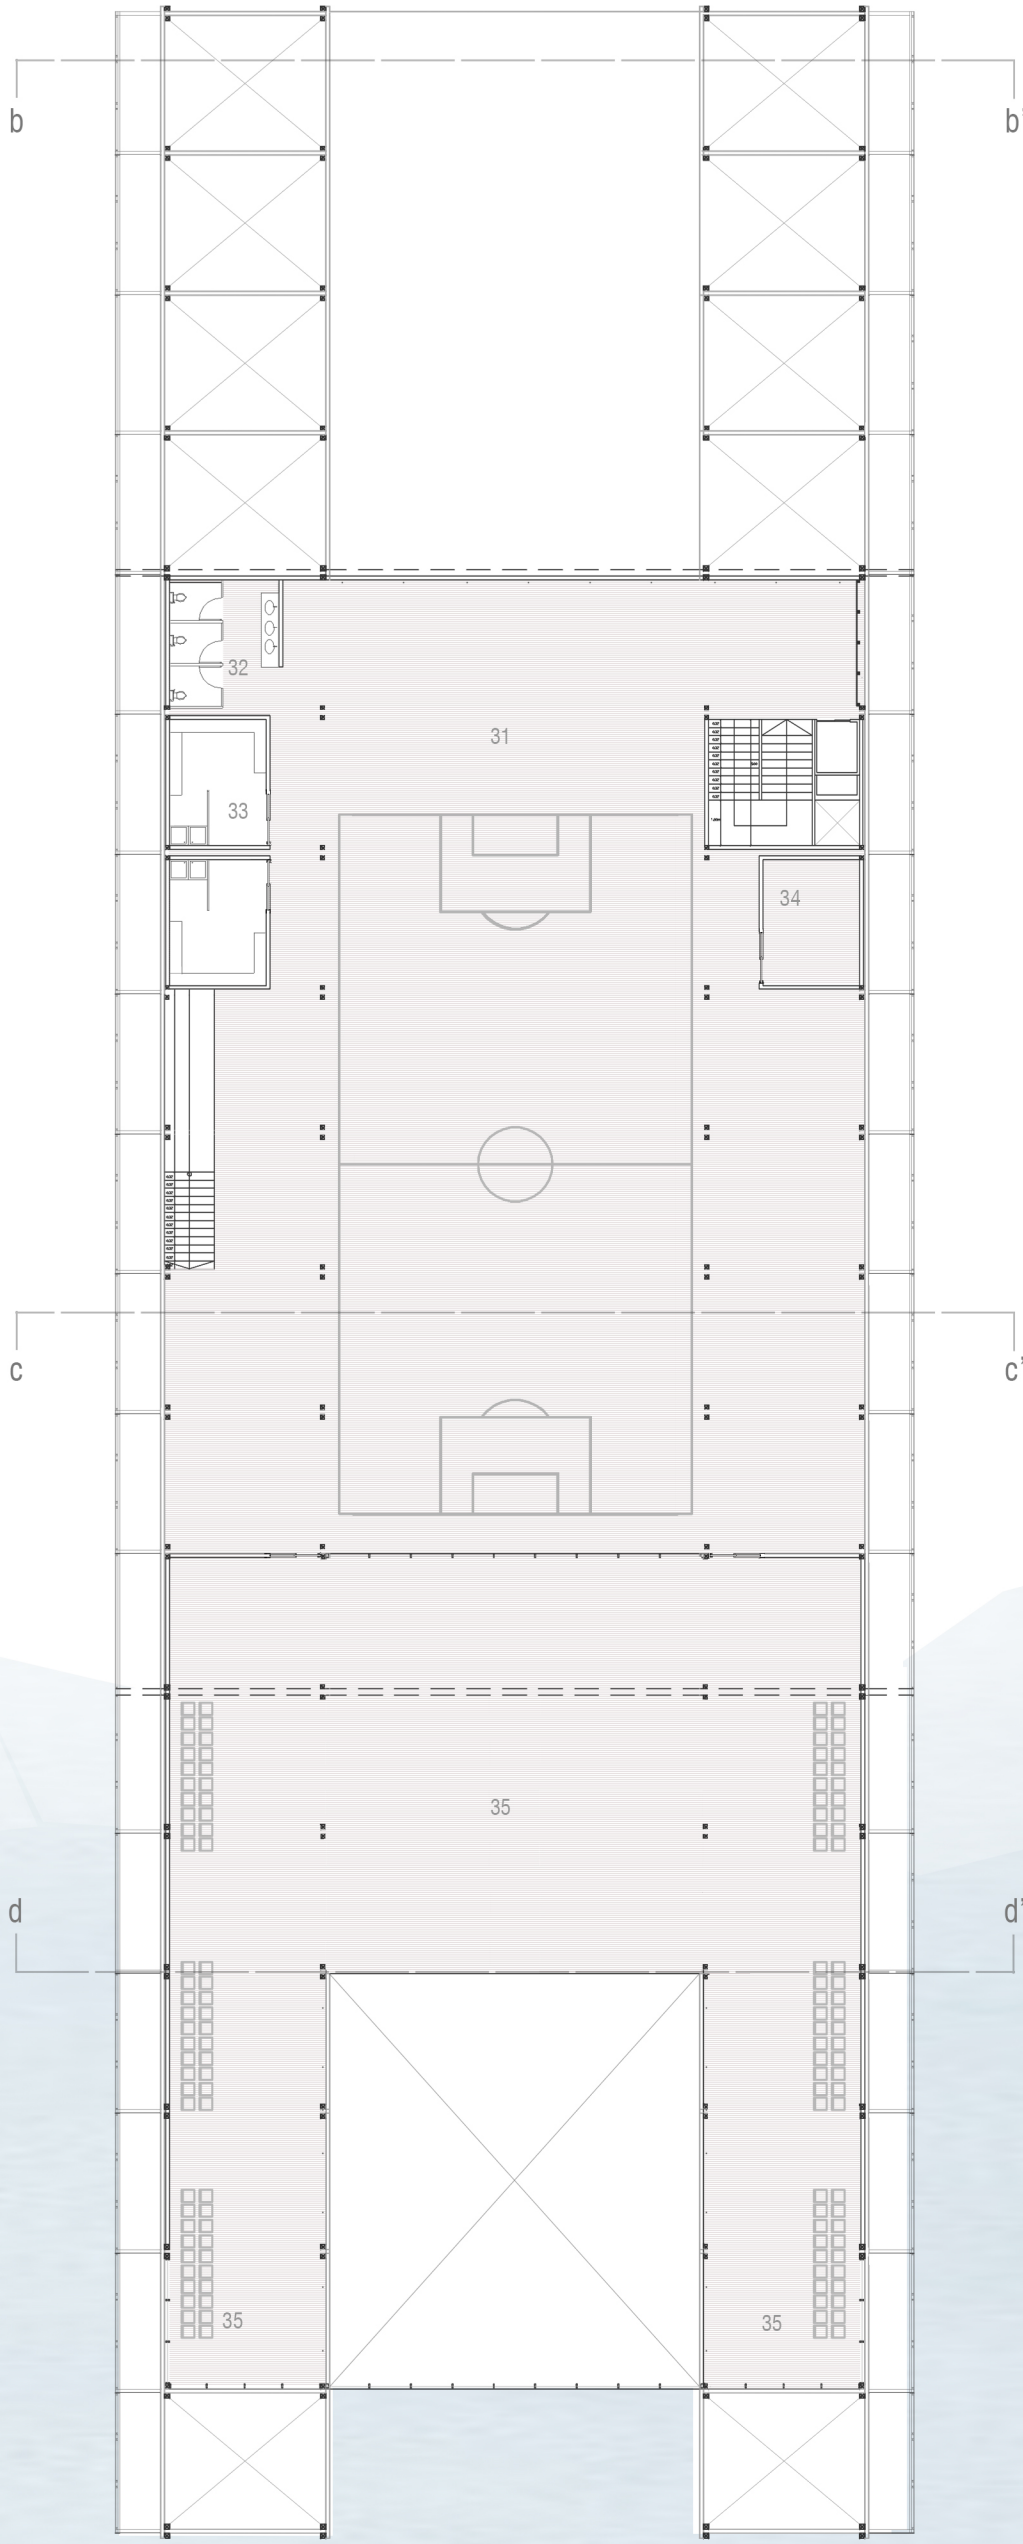

- 31. Gimnasio
- 32. Baños
- 33. Camarines
- 34. Bodega
- 35. Auditorio