

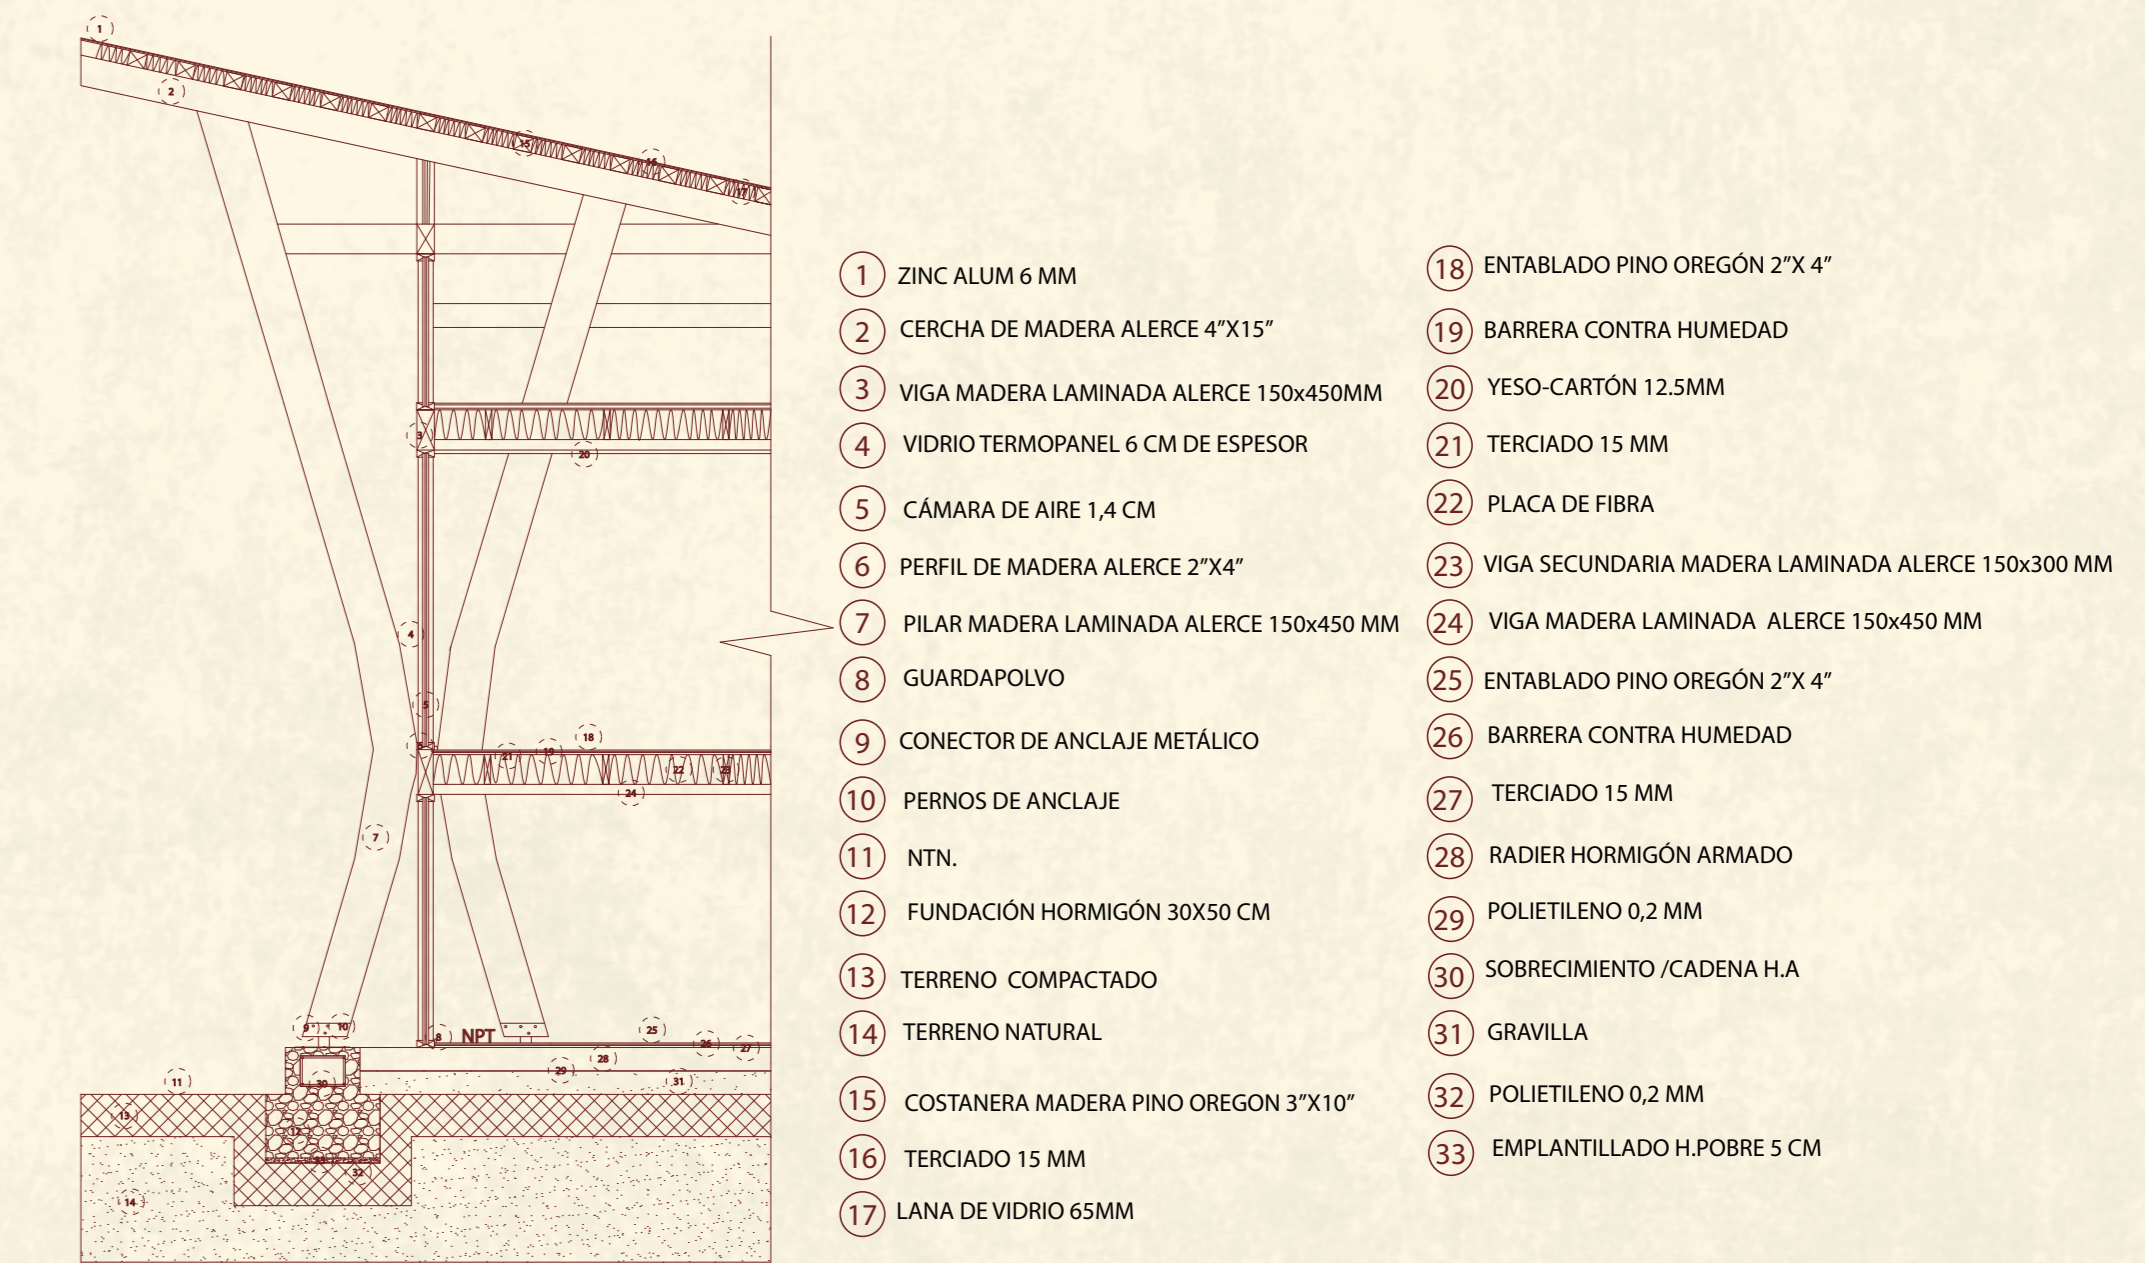



CORTE A-A' ESC:1:200

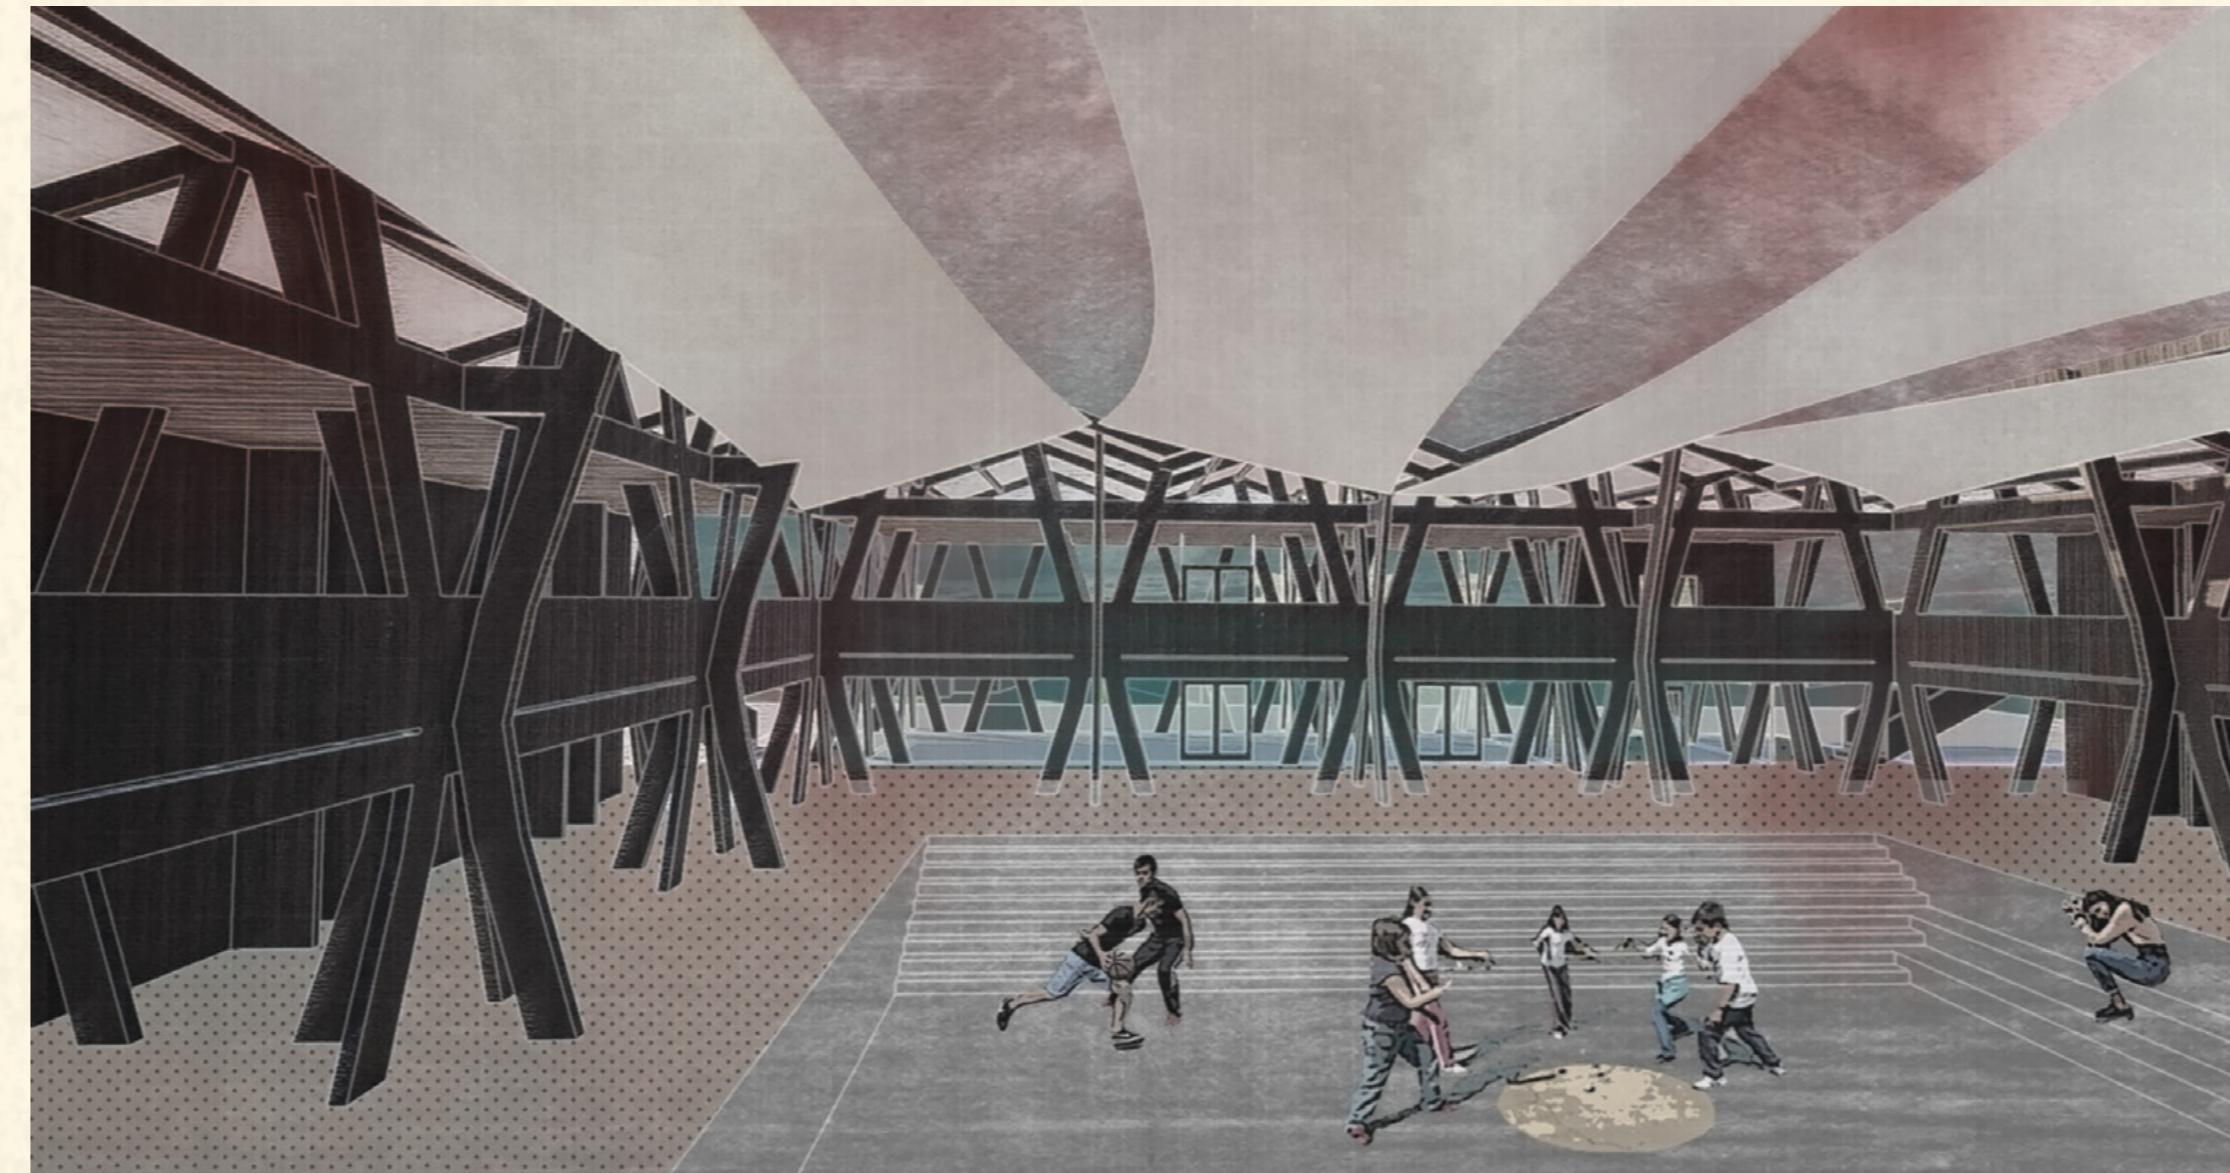

ESCANTILLÓN 1-1'ESCALA 1:100

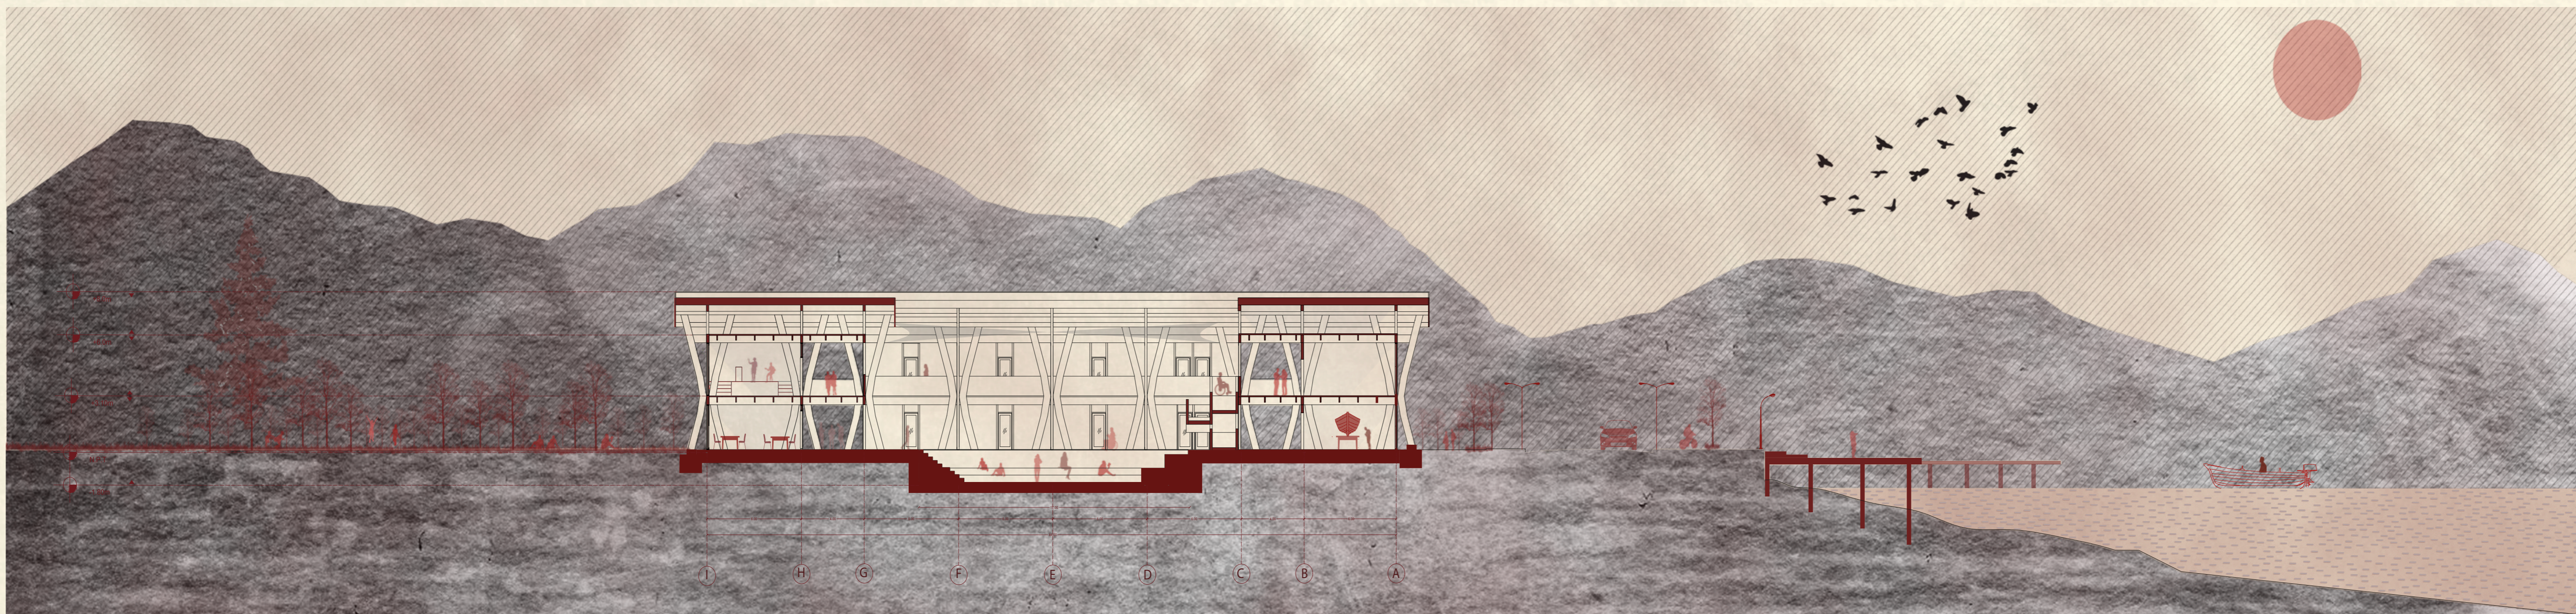

CORTE B-B' ESC:1:200

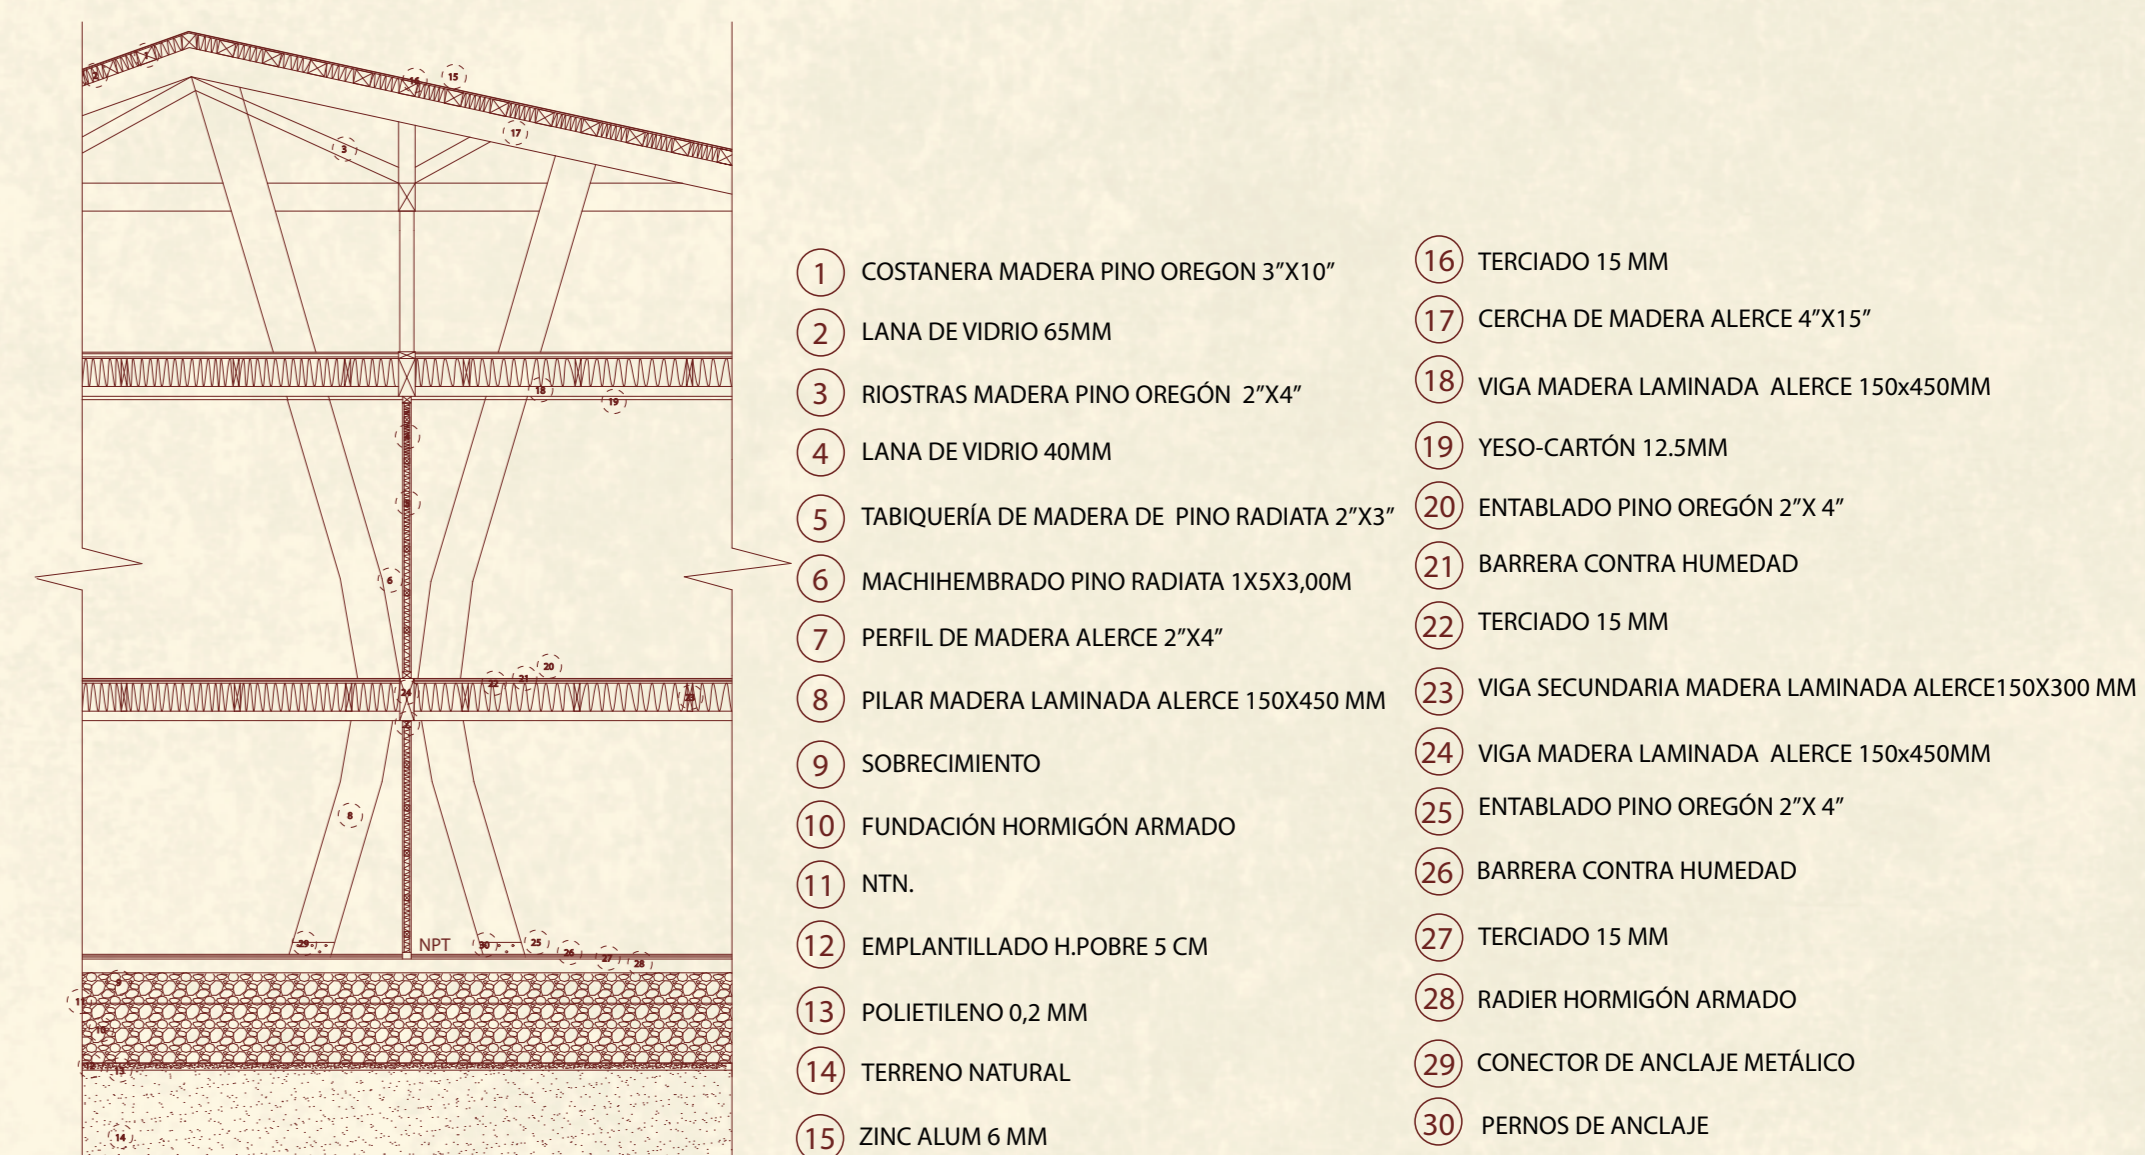

ESCANTILLÓN 2-2' ESCALA 1:100