


Planta arquitectura ESC 1:250

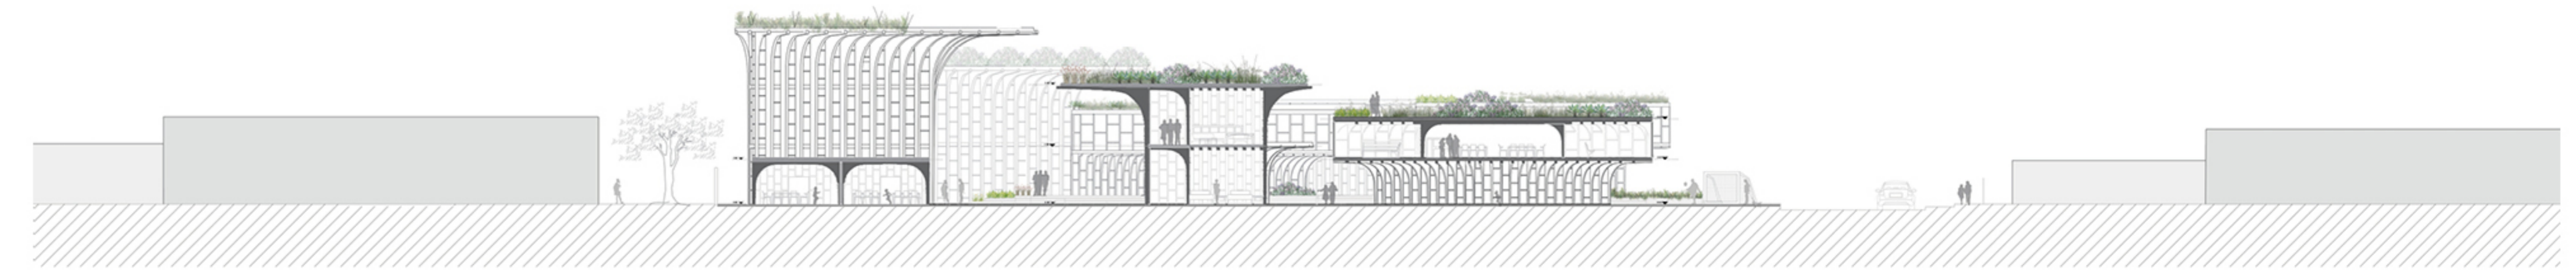

Corte transversal ESC 1:250