




SITUACIONES




Sala tecnico profesional - taller de sal



Espacio deportivo - piscina

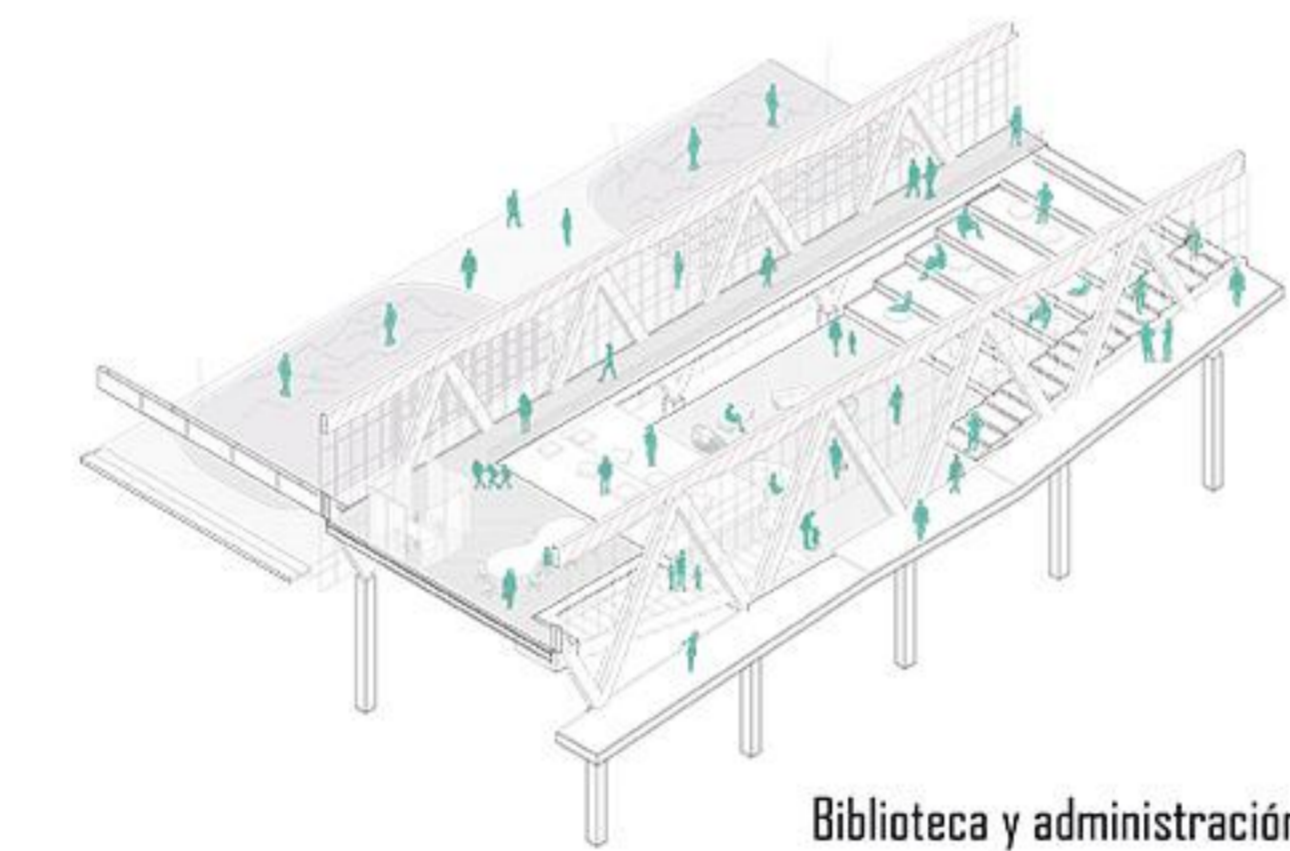


Biblioteca y administración

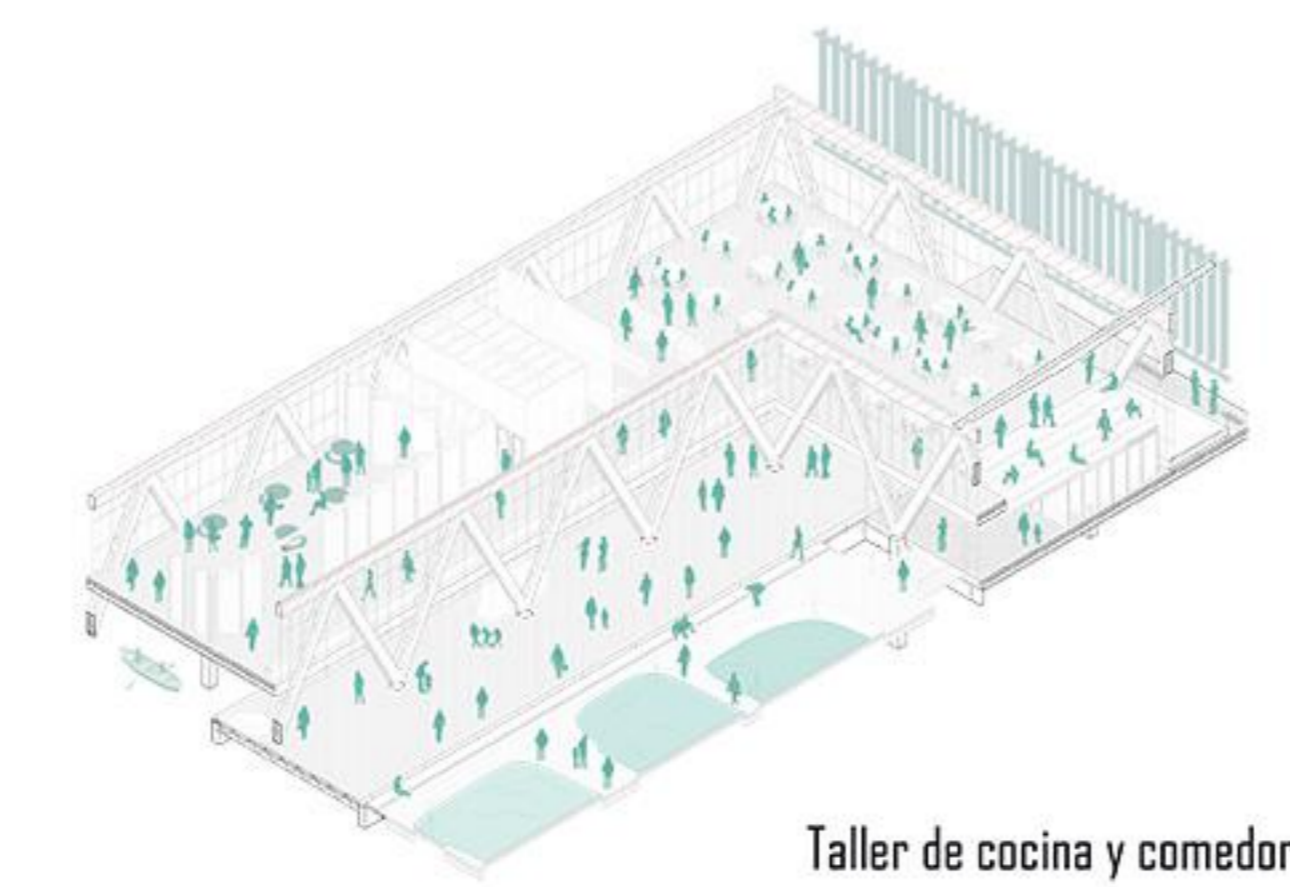


Taller de cocina y comedor

PLANTAS

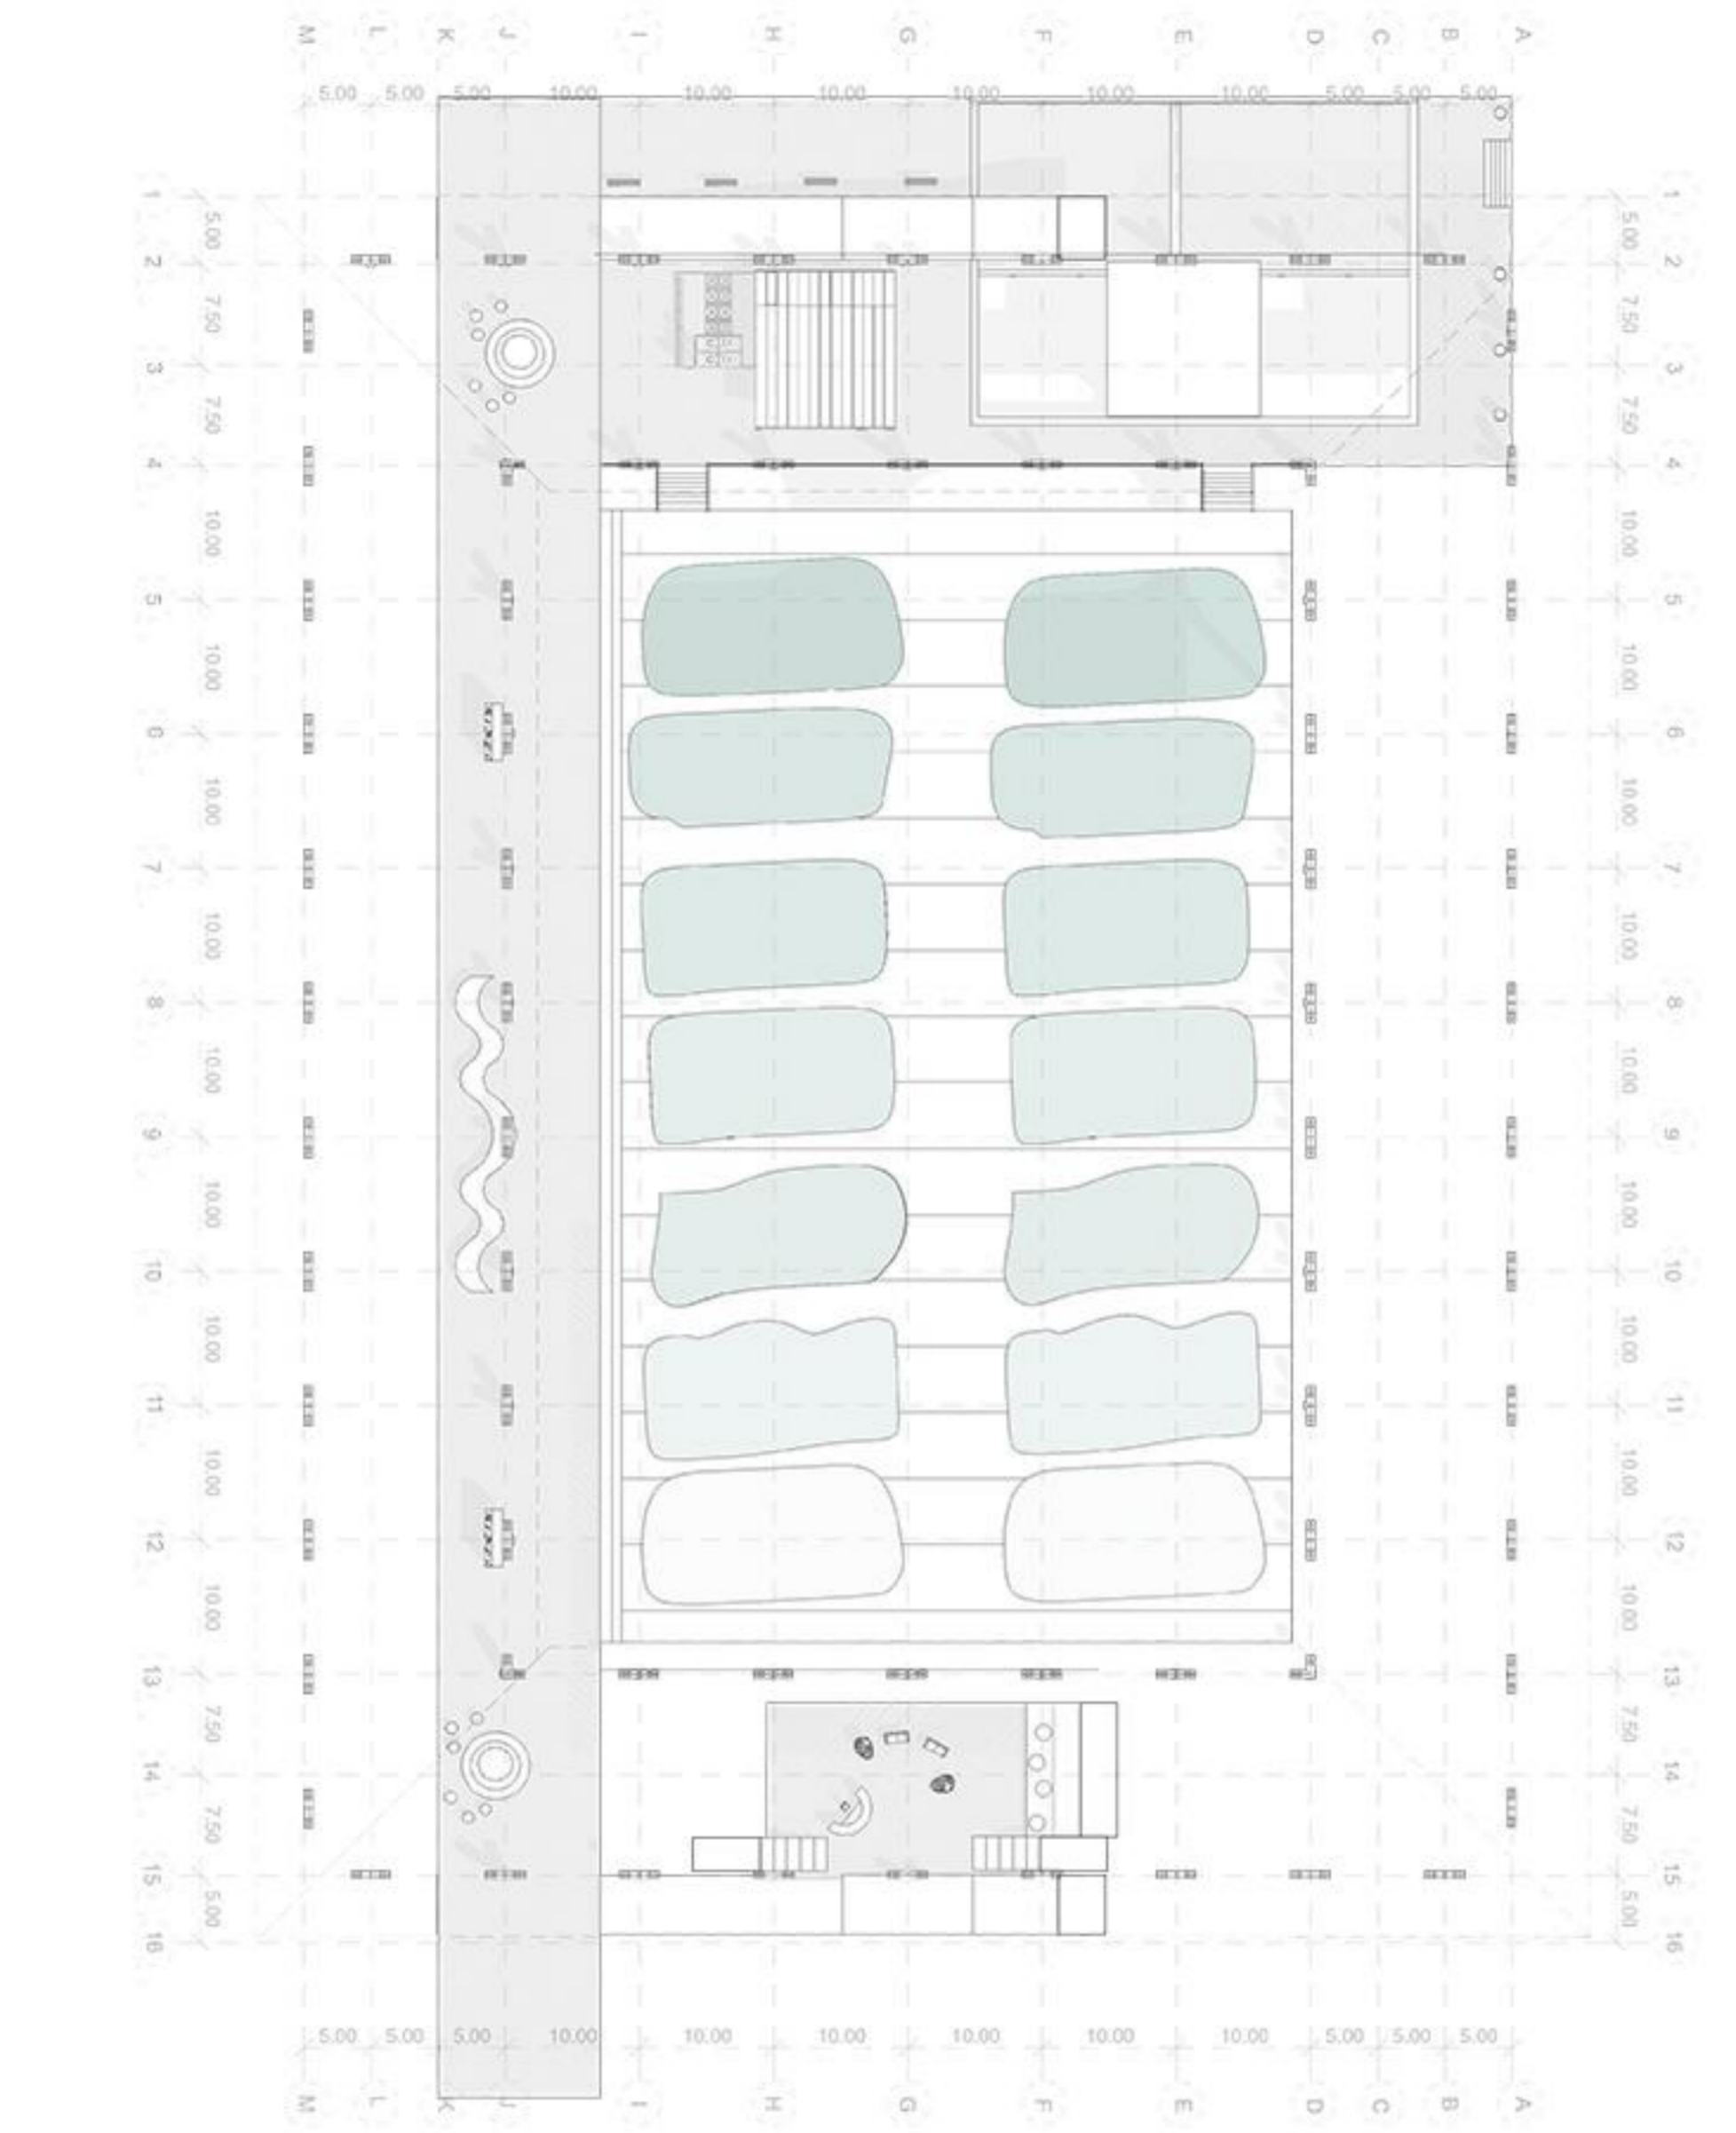

Nivel 1


Escala 1:500

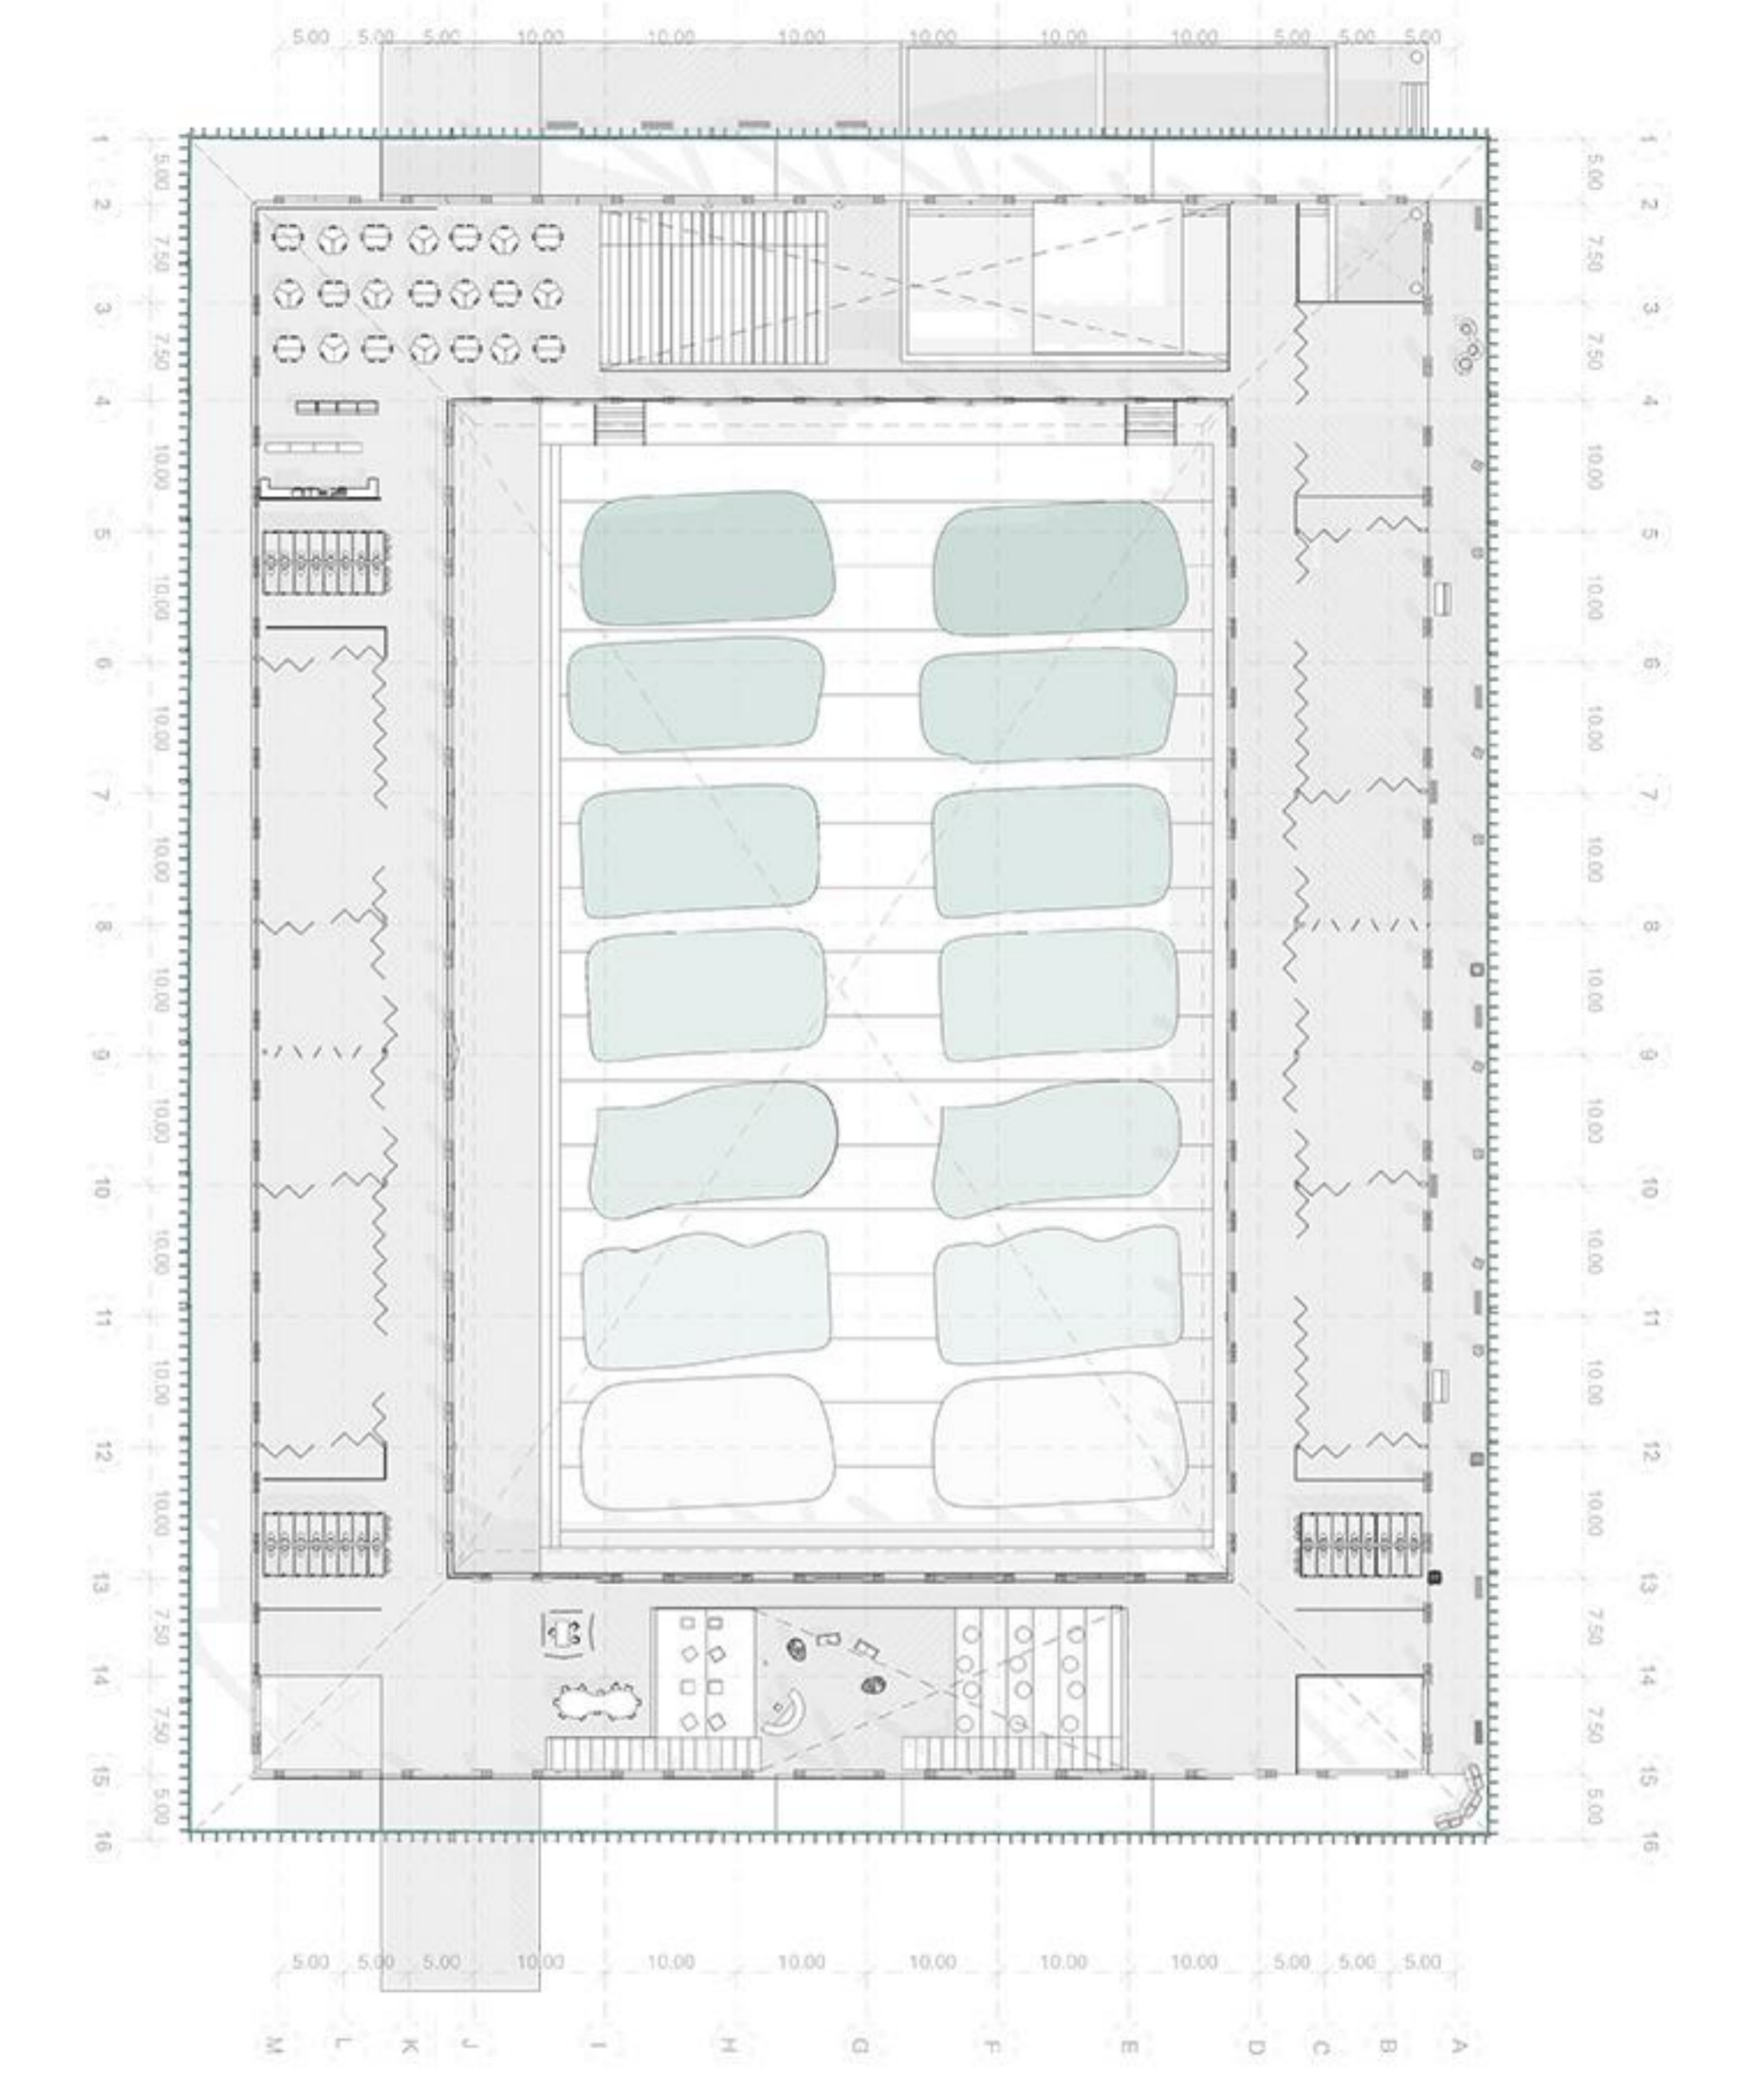

Nivel 2

Escala 1:500

ELEVACION ESTE

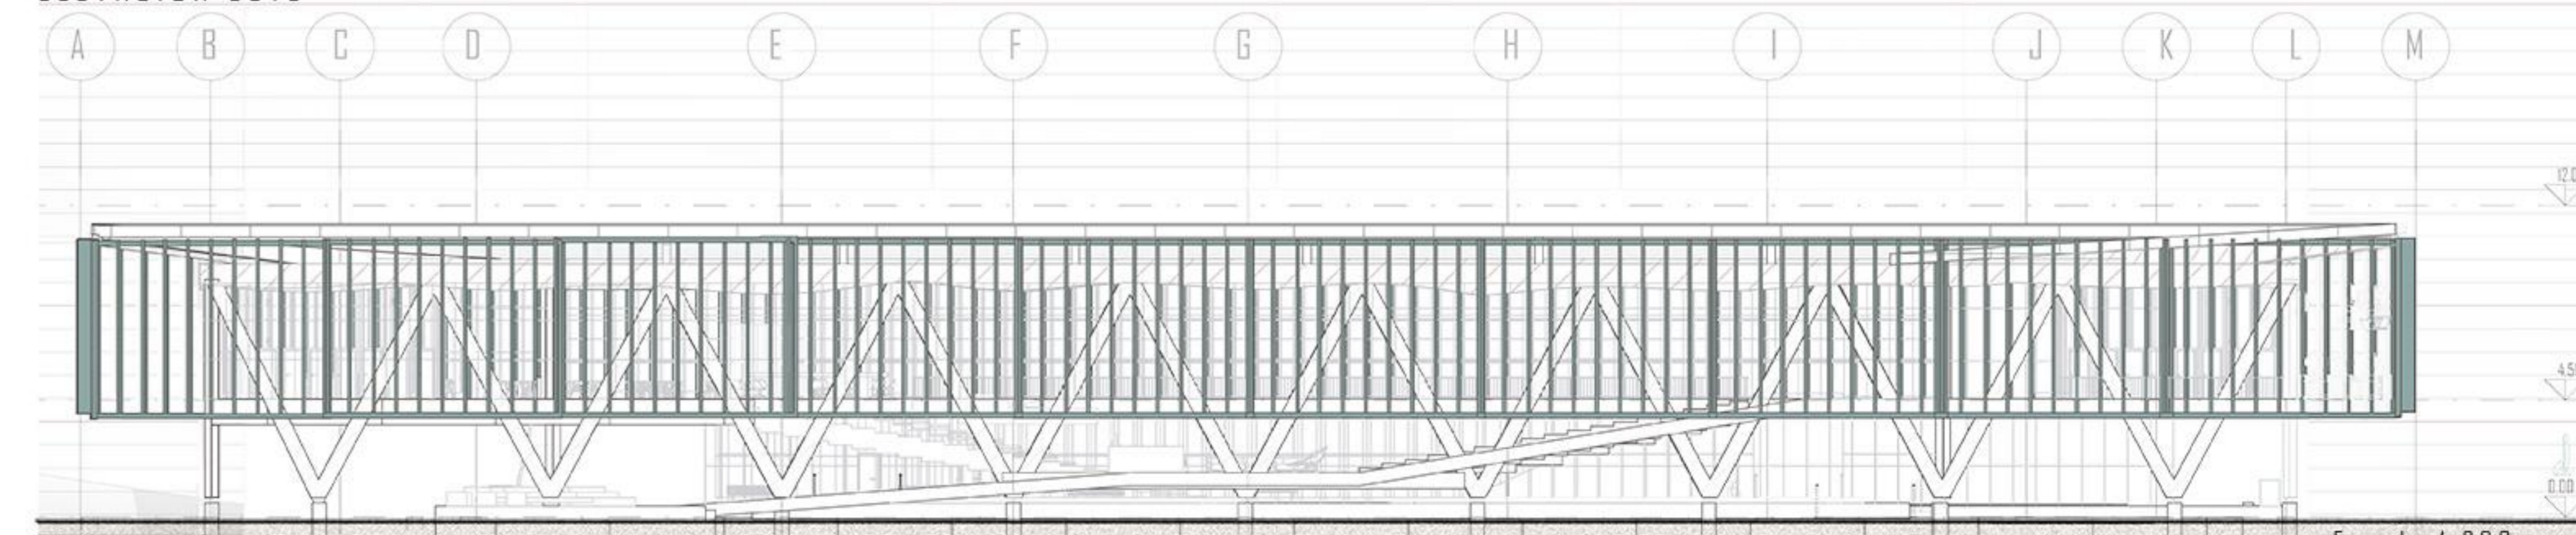

Escala 1:200