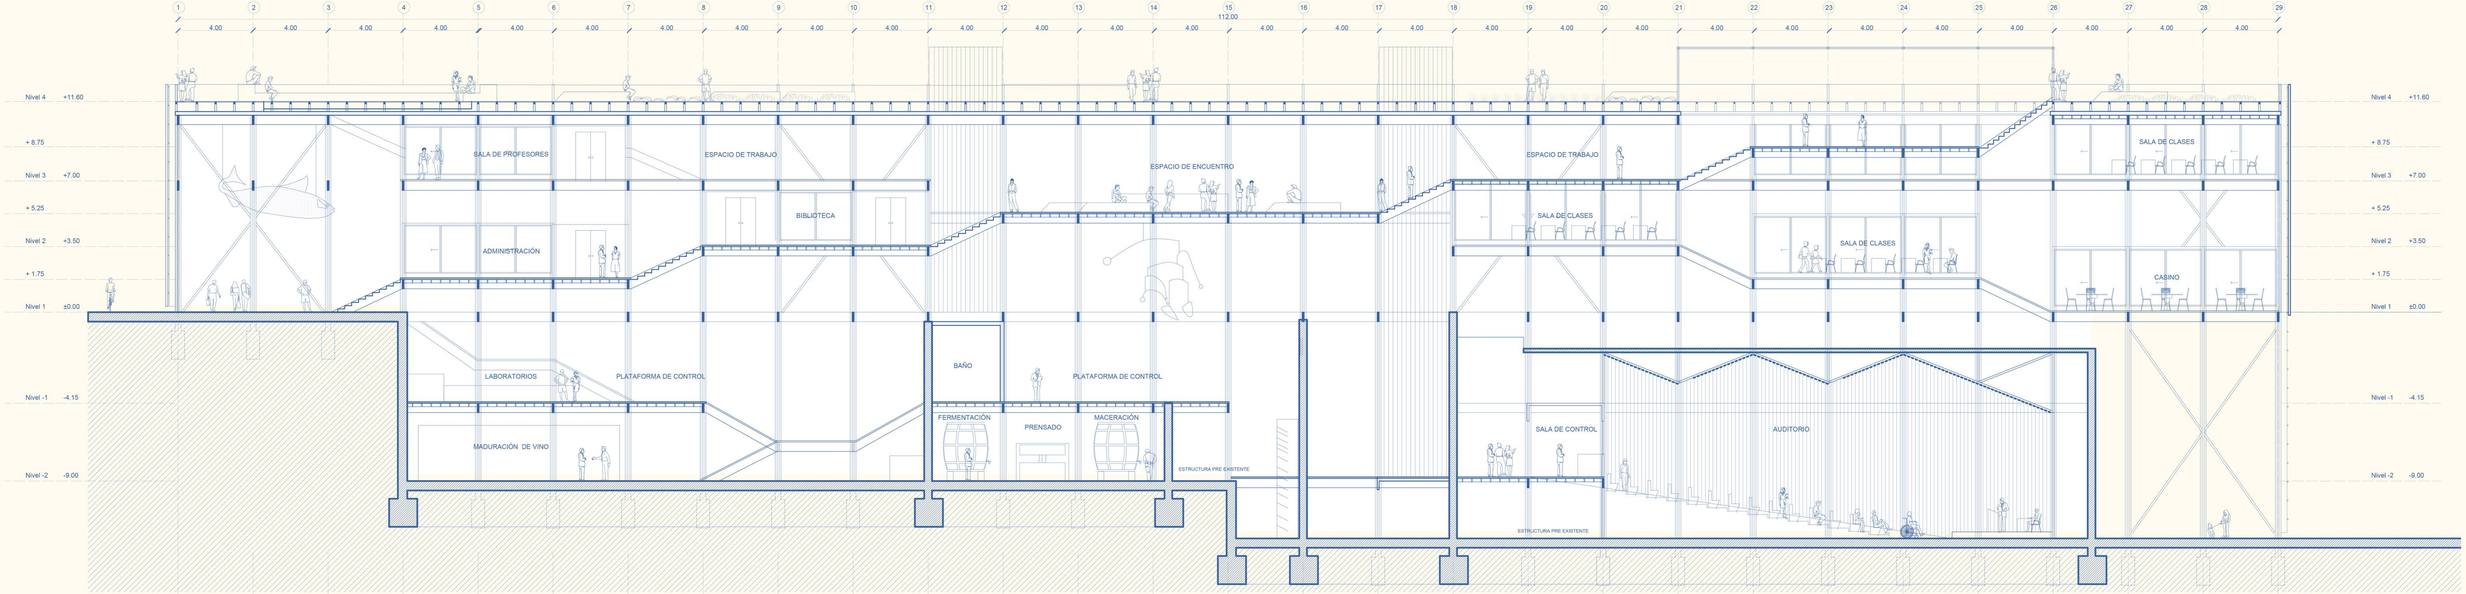

CORTE LONGITUDINAL A-A

ESCALA 1:125

VISTA ACCESO

VISTA ESPACIO DE ENCUENTRO

VISTA CUBIERTAS HABITABLES