

- SECTOR 3
SERVICIOS**
- 1 PLATAFORMAS
 - 2 ESTACIONAMIENTO
 - 3 ROTONDA
 - 4 CORREDOR
 - 5 MAESTRANZA
 - 6 TOPICO
 - 7 JARDIN
 - 8 COMEDOR
 - 9 SS.HH
 - 10 DEPÓSITO
 - 11 QUIÓSCO/ALMACÉN
 - 12 COCINA
 - 13 HUERTOS
 - 14 RAMPAS
 - 15 PLAZUELA
- PLANO LLAVE S3
- ESCALA 1:200

CONCEPTO

La intención del emplazamiento del proyecto fue elaborar la alternancia de volúmenes insertándolos dentro de las áreas públicas y tuvieron relación directa con estos.

Por ello, en el eje este del proyecto se concentró los volúmenes de servicio, generando una relación directa con las demás áreas del programa.


Para este espacio, se hace uso de la unión de dos módulos de tipo A, los cuales permiten desarrollar sus actividades al ser un prototipo totalmente flexible y modular.




vista exterior - corredor + áreas verdes + bloques de servicio

CORTE 1 TRANSVERSAL

CORTE 2 LONGITUDINAL

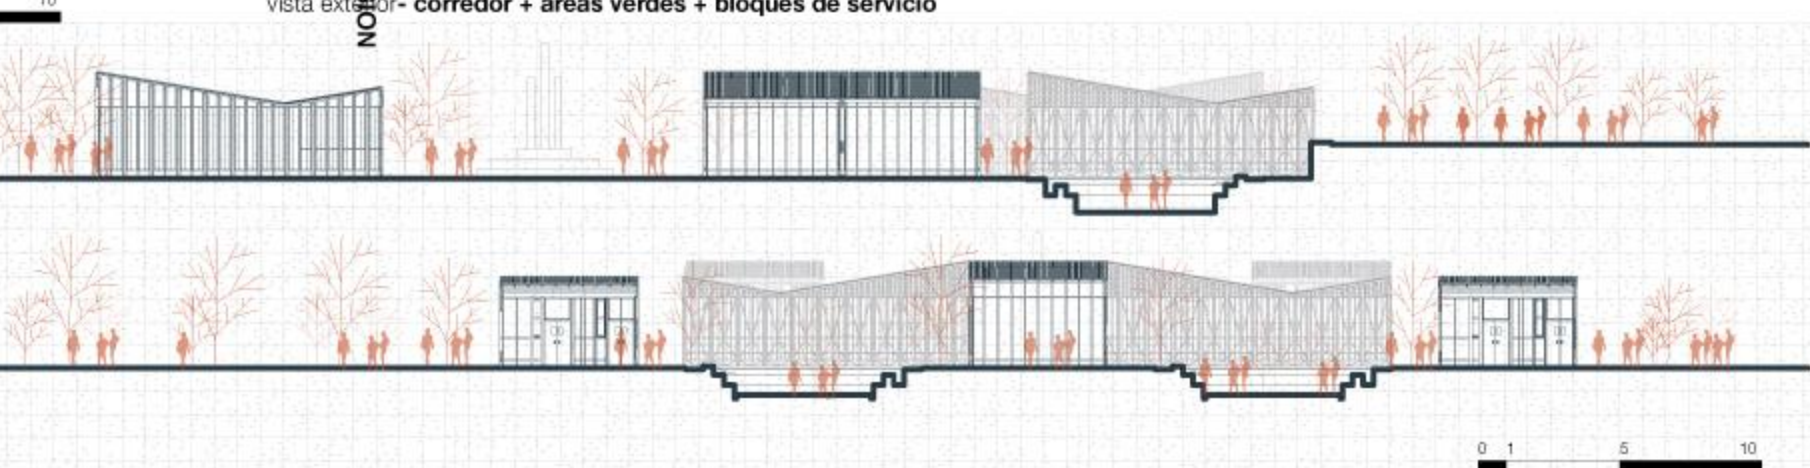

PLANO DE ARQUITECTURA SECTOR 3- SERVICIOS

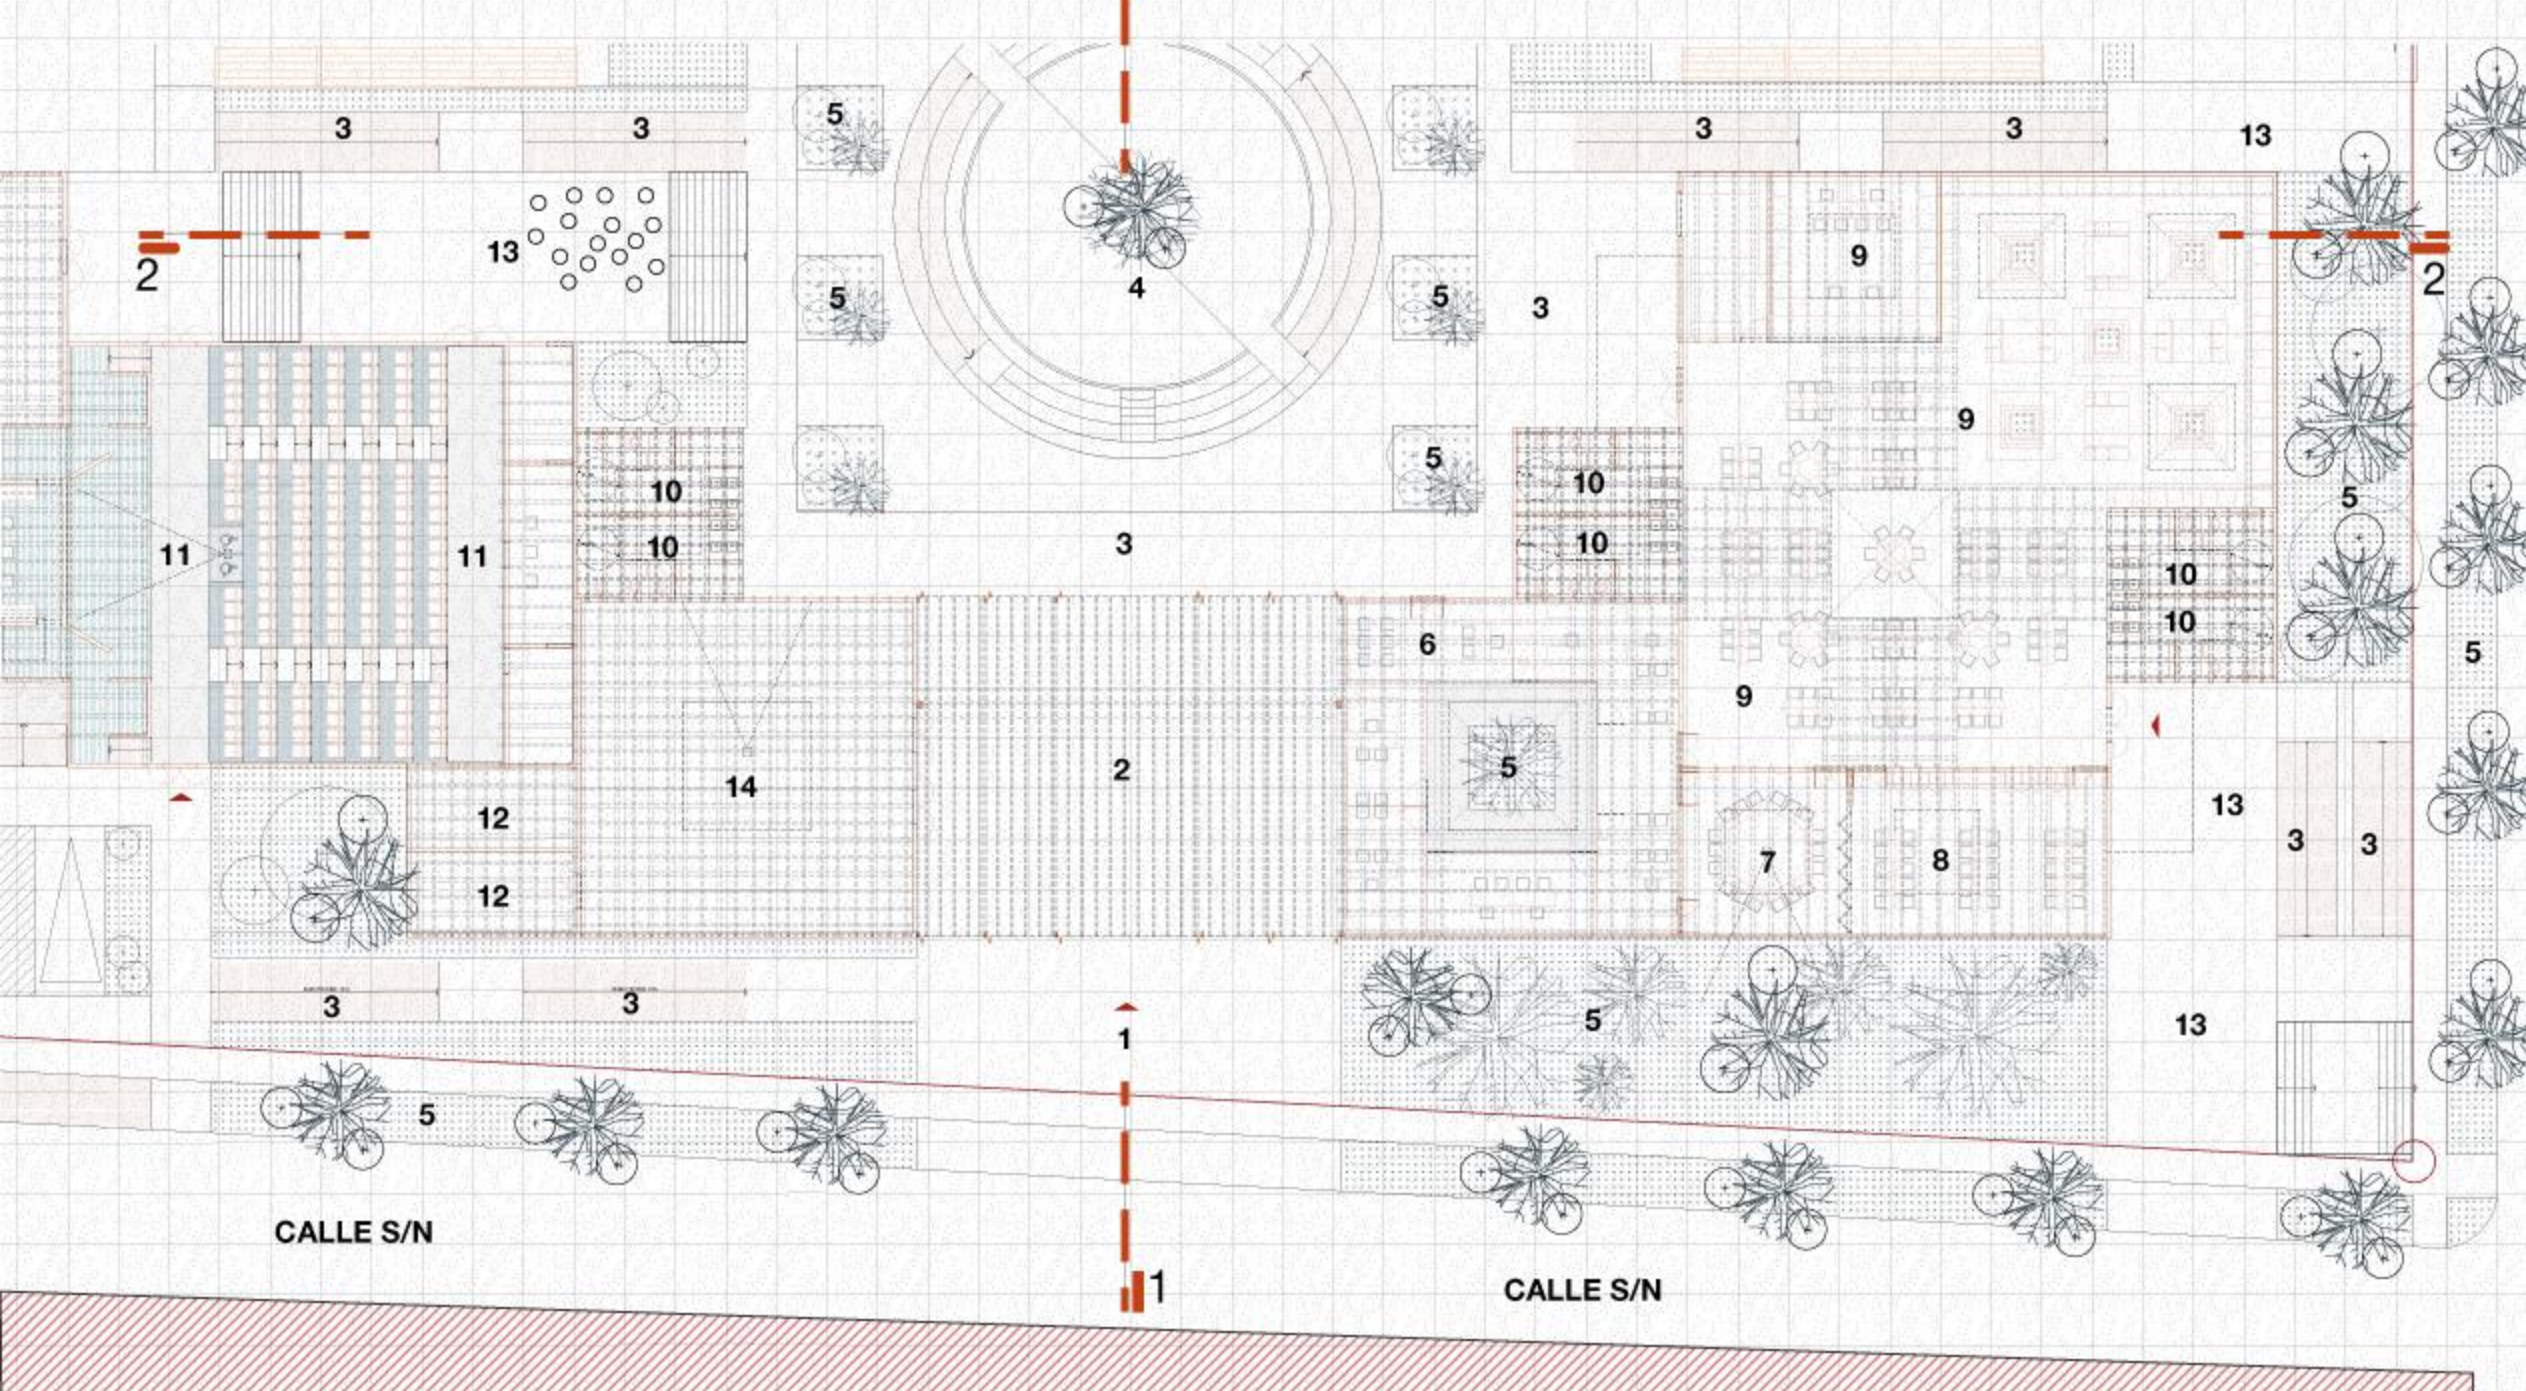

- SECTOR 4
ADMINISTRACIÓN
SERVICIOS
COMPLEMENTARIOS**
- 1 INGRESO PRINCIPAL
 - 2 VESTIBULO PRINCIPAL
 - 3 CORREDOR/RAMPA
 - 4 PLAZUELA
 - 5 JARDIN
 - 6 ADMINISTRACIÓN
 - 7 SALA DE REUNION
 - 8 SALA DE DOCENTES
 - 9 BIBLIOTECA
 - 10 SS.HH
 - 11 AUDITORIO
 - 12 ALMACÉN/DEPÓSITO
 - 13 PLATAFORMAS
 - 14 SUM
- PLANO LLAVE S4
- ESCALA 1:200

CONCEPTO

Los volúmenes para la zona de administración y servicios complementarios, propone otra tipología que busca definir su naturalidad al mostrarse como extensión de la ciudad, y al ceder sus áreas libres al espacio público de la comuna.


Las plazas abiertas, áreas verdes y equipamiento placera a los pobladores con las actividades realizadas en el Liceo: Biblioteca abierta, Auditorio, SUM, talleres, son espacios articulados como lugar de integración, interacción, socialización y dinámicas de aprendizaje.



vista exterior - administración + plazuela + áreas verdes + auditorio

CORTE 1 TRANSVERSAL

CORTE 2 LONGITUDINAL

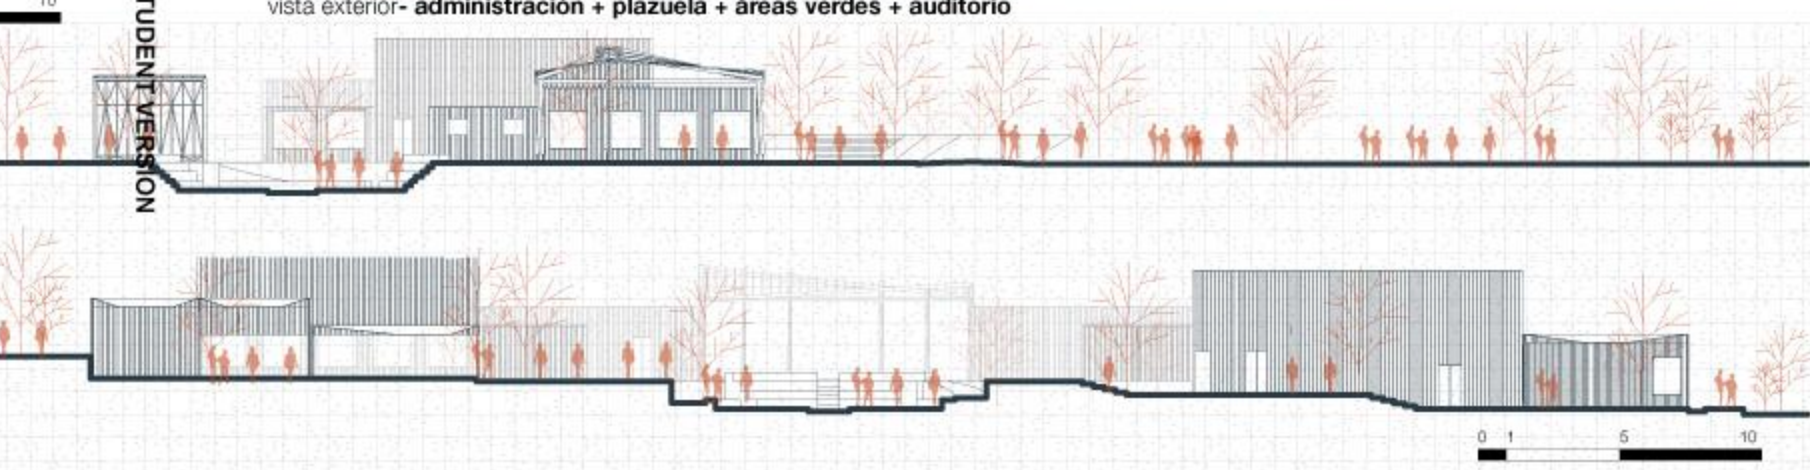

PLANO DE ARQUITECTURA SECTOR 4- ADMINISTRACIÓN + SERVICIOS COMPLEMENTARIOS



vista exterior- plazuela + bloques de servicio + estacionamiento



vista exterior- auditorio + servicios higiénicos + sum

