



LICEO TÉCNICO EN CONSTRUCCIÓN


CONFIGURACIÓN ESTRUCTURAL

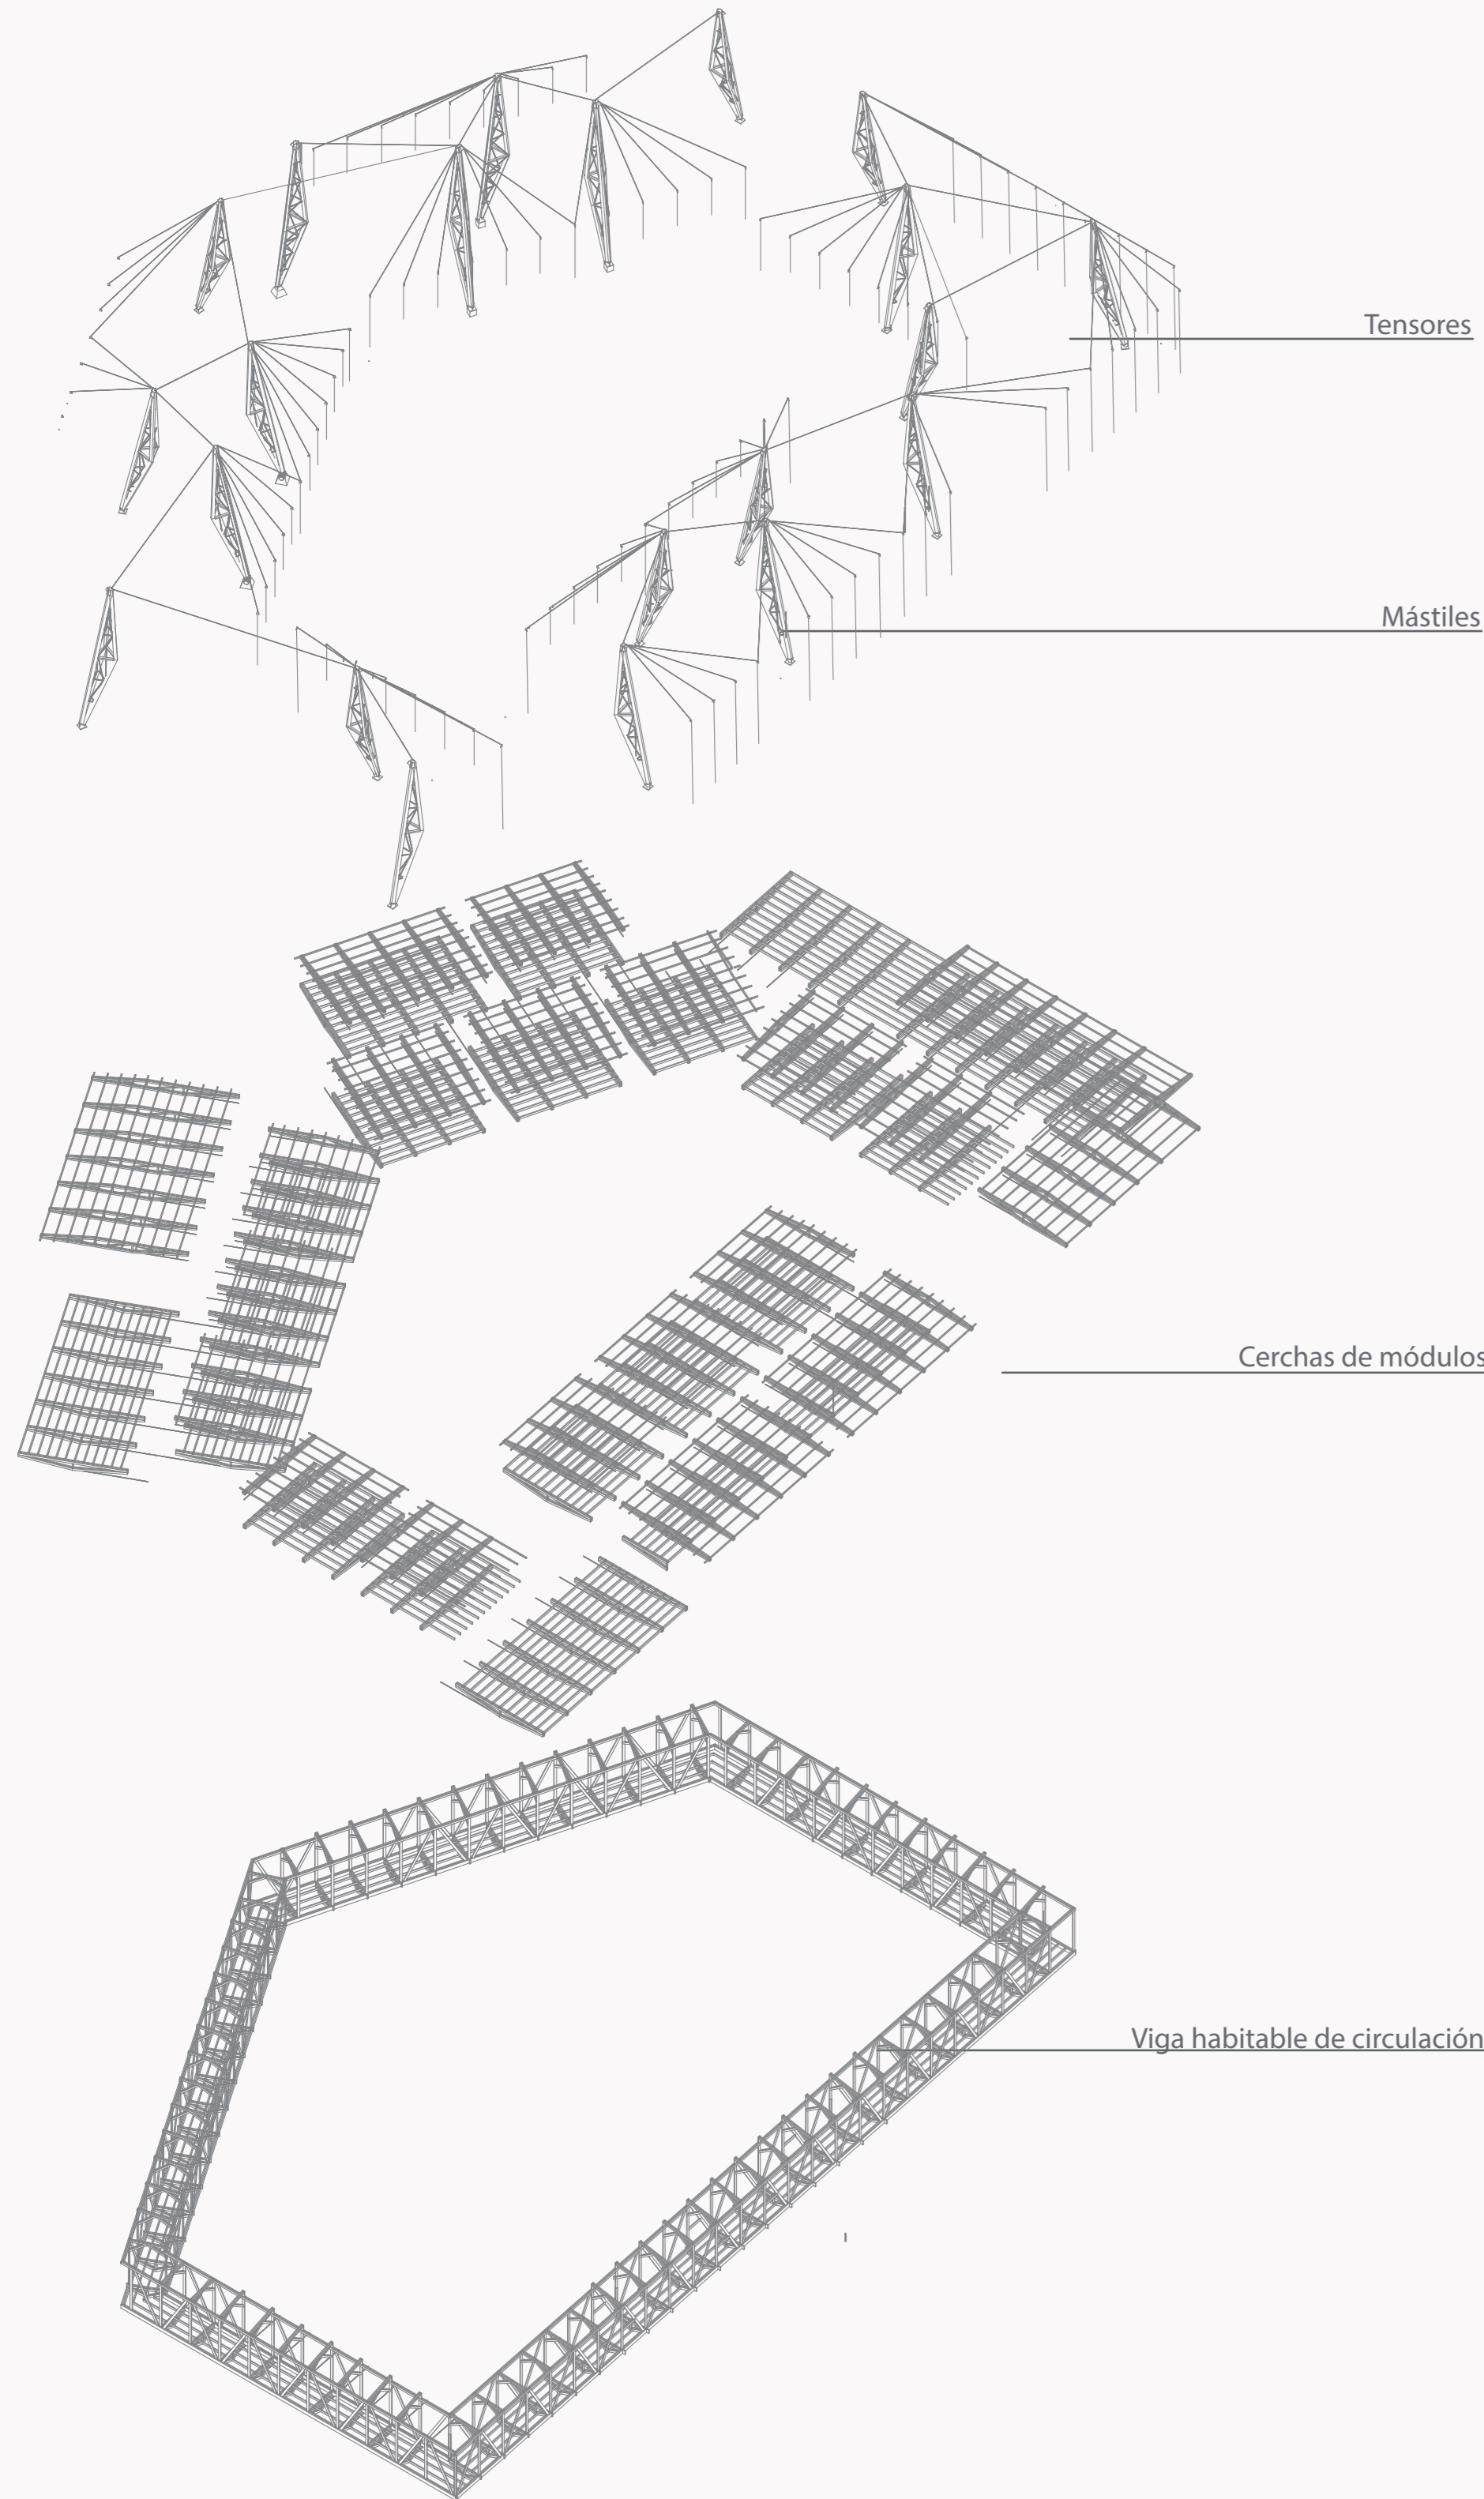


CORTE ESTRUCTURAL

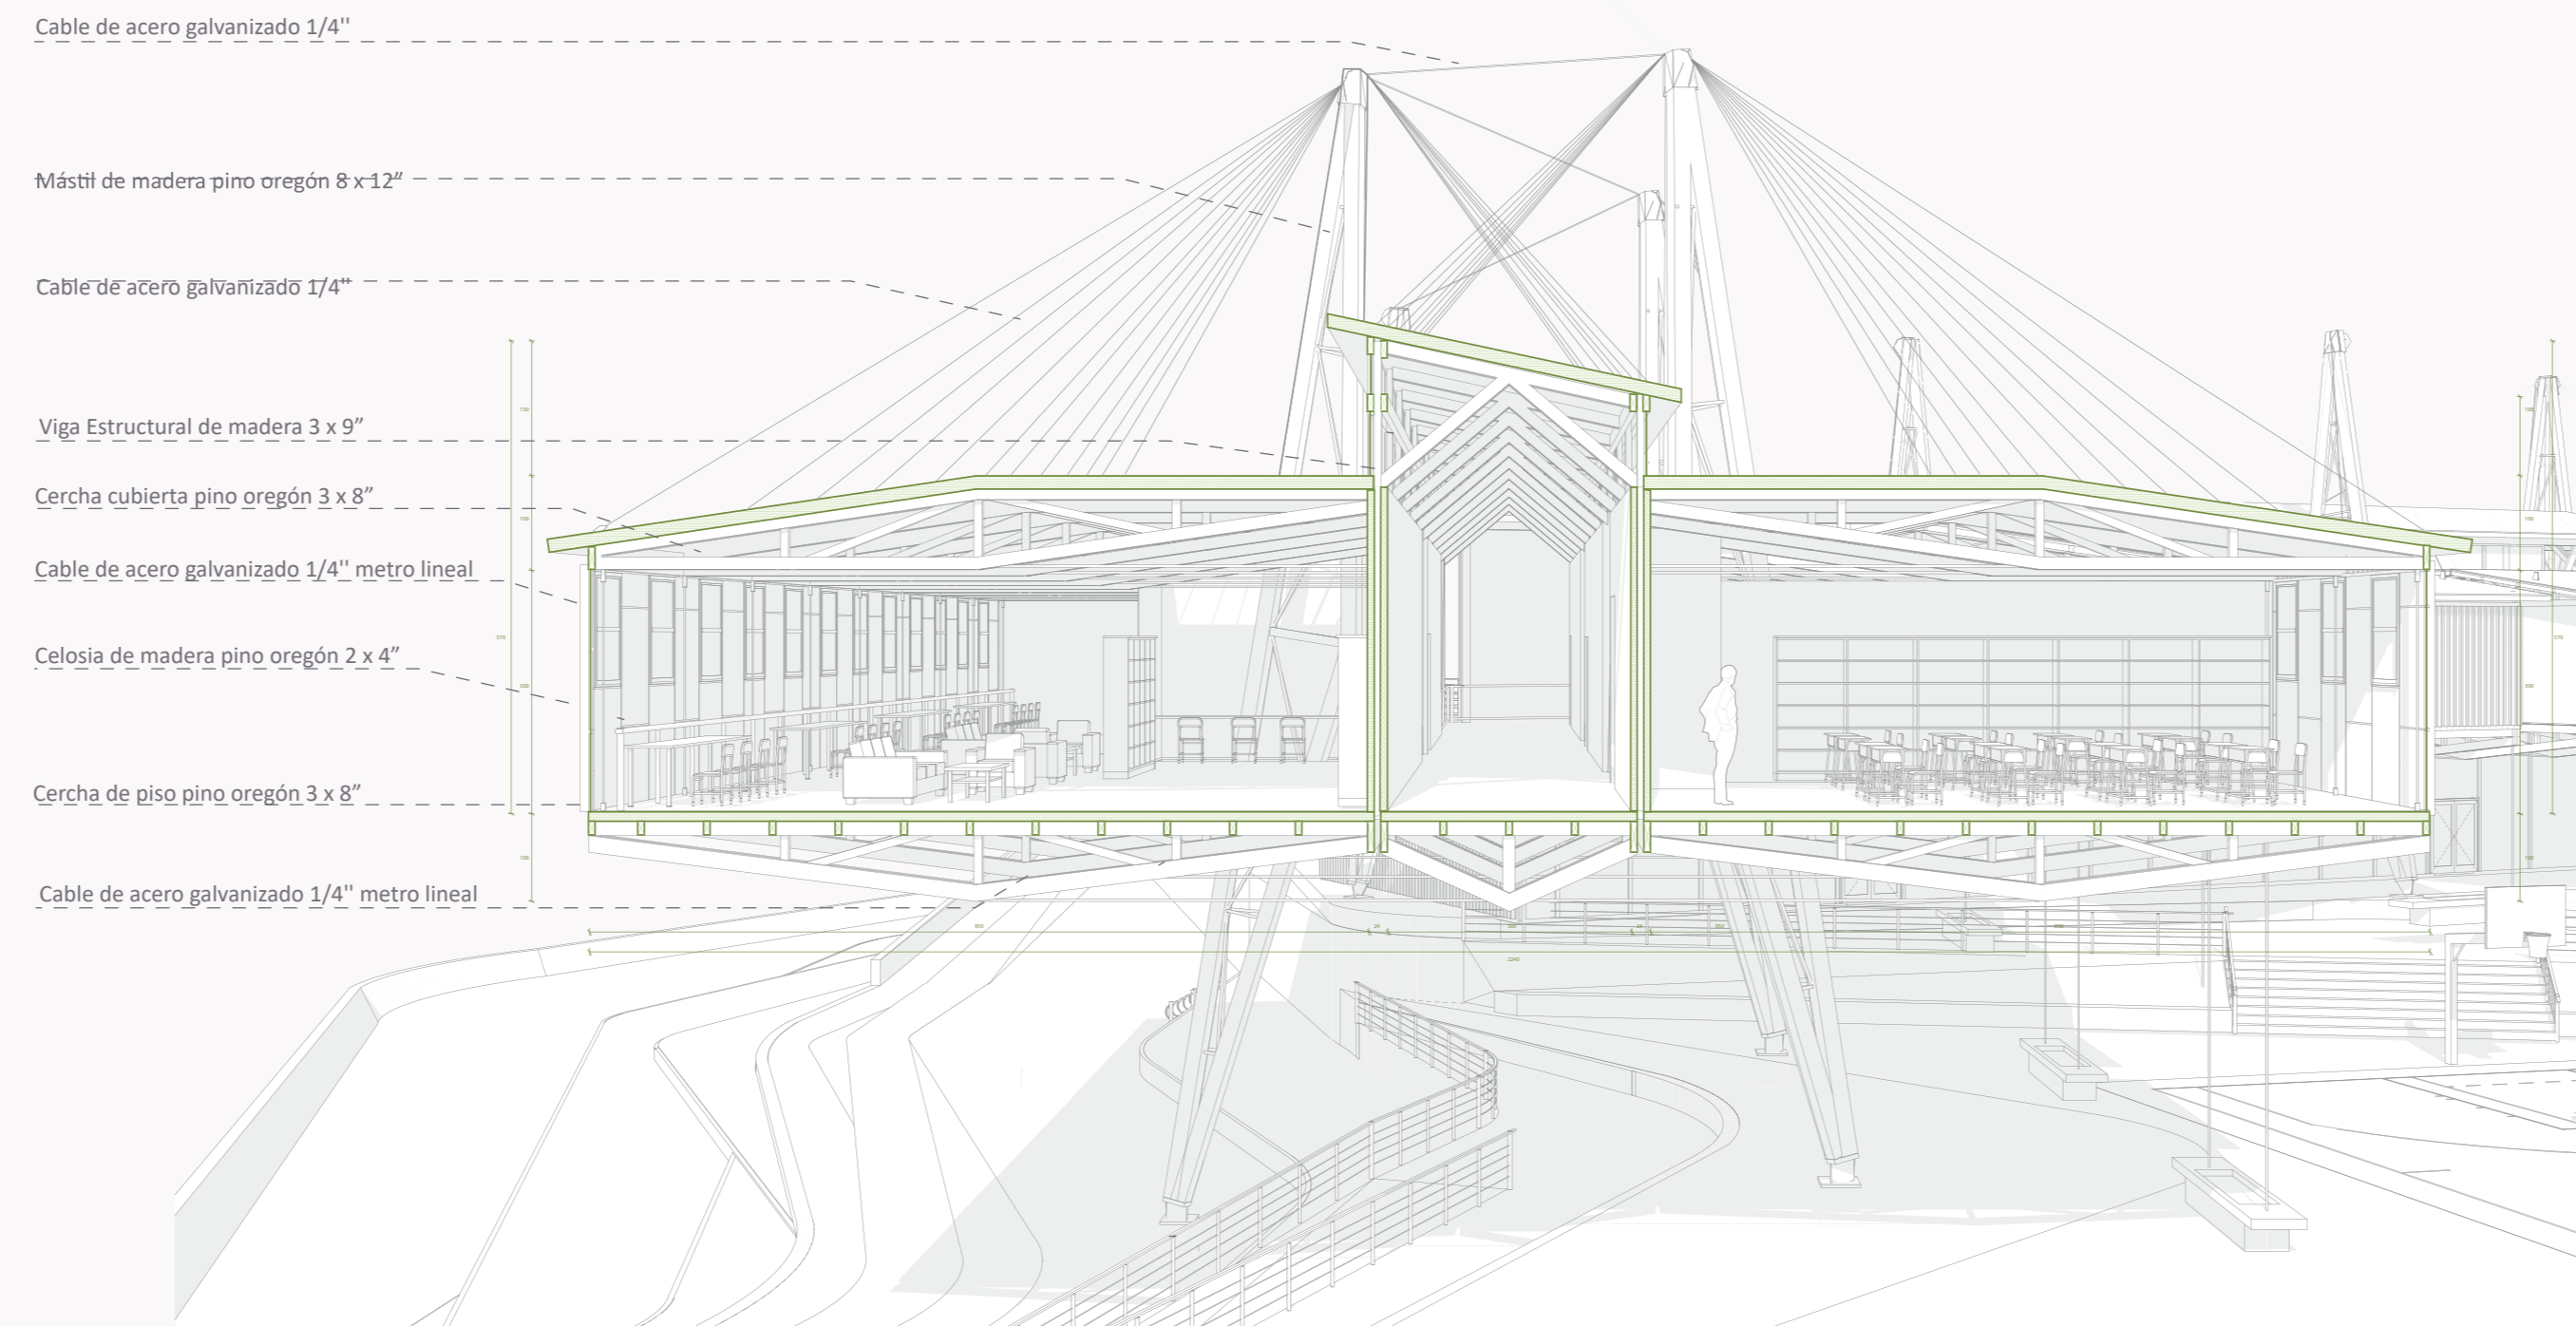

PLANTAS ESTRUCTURALES

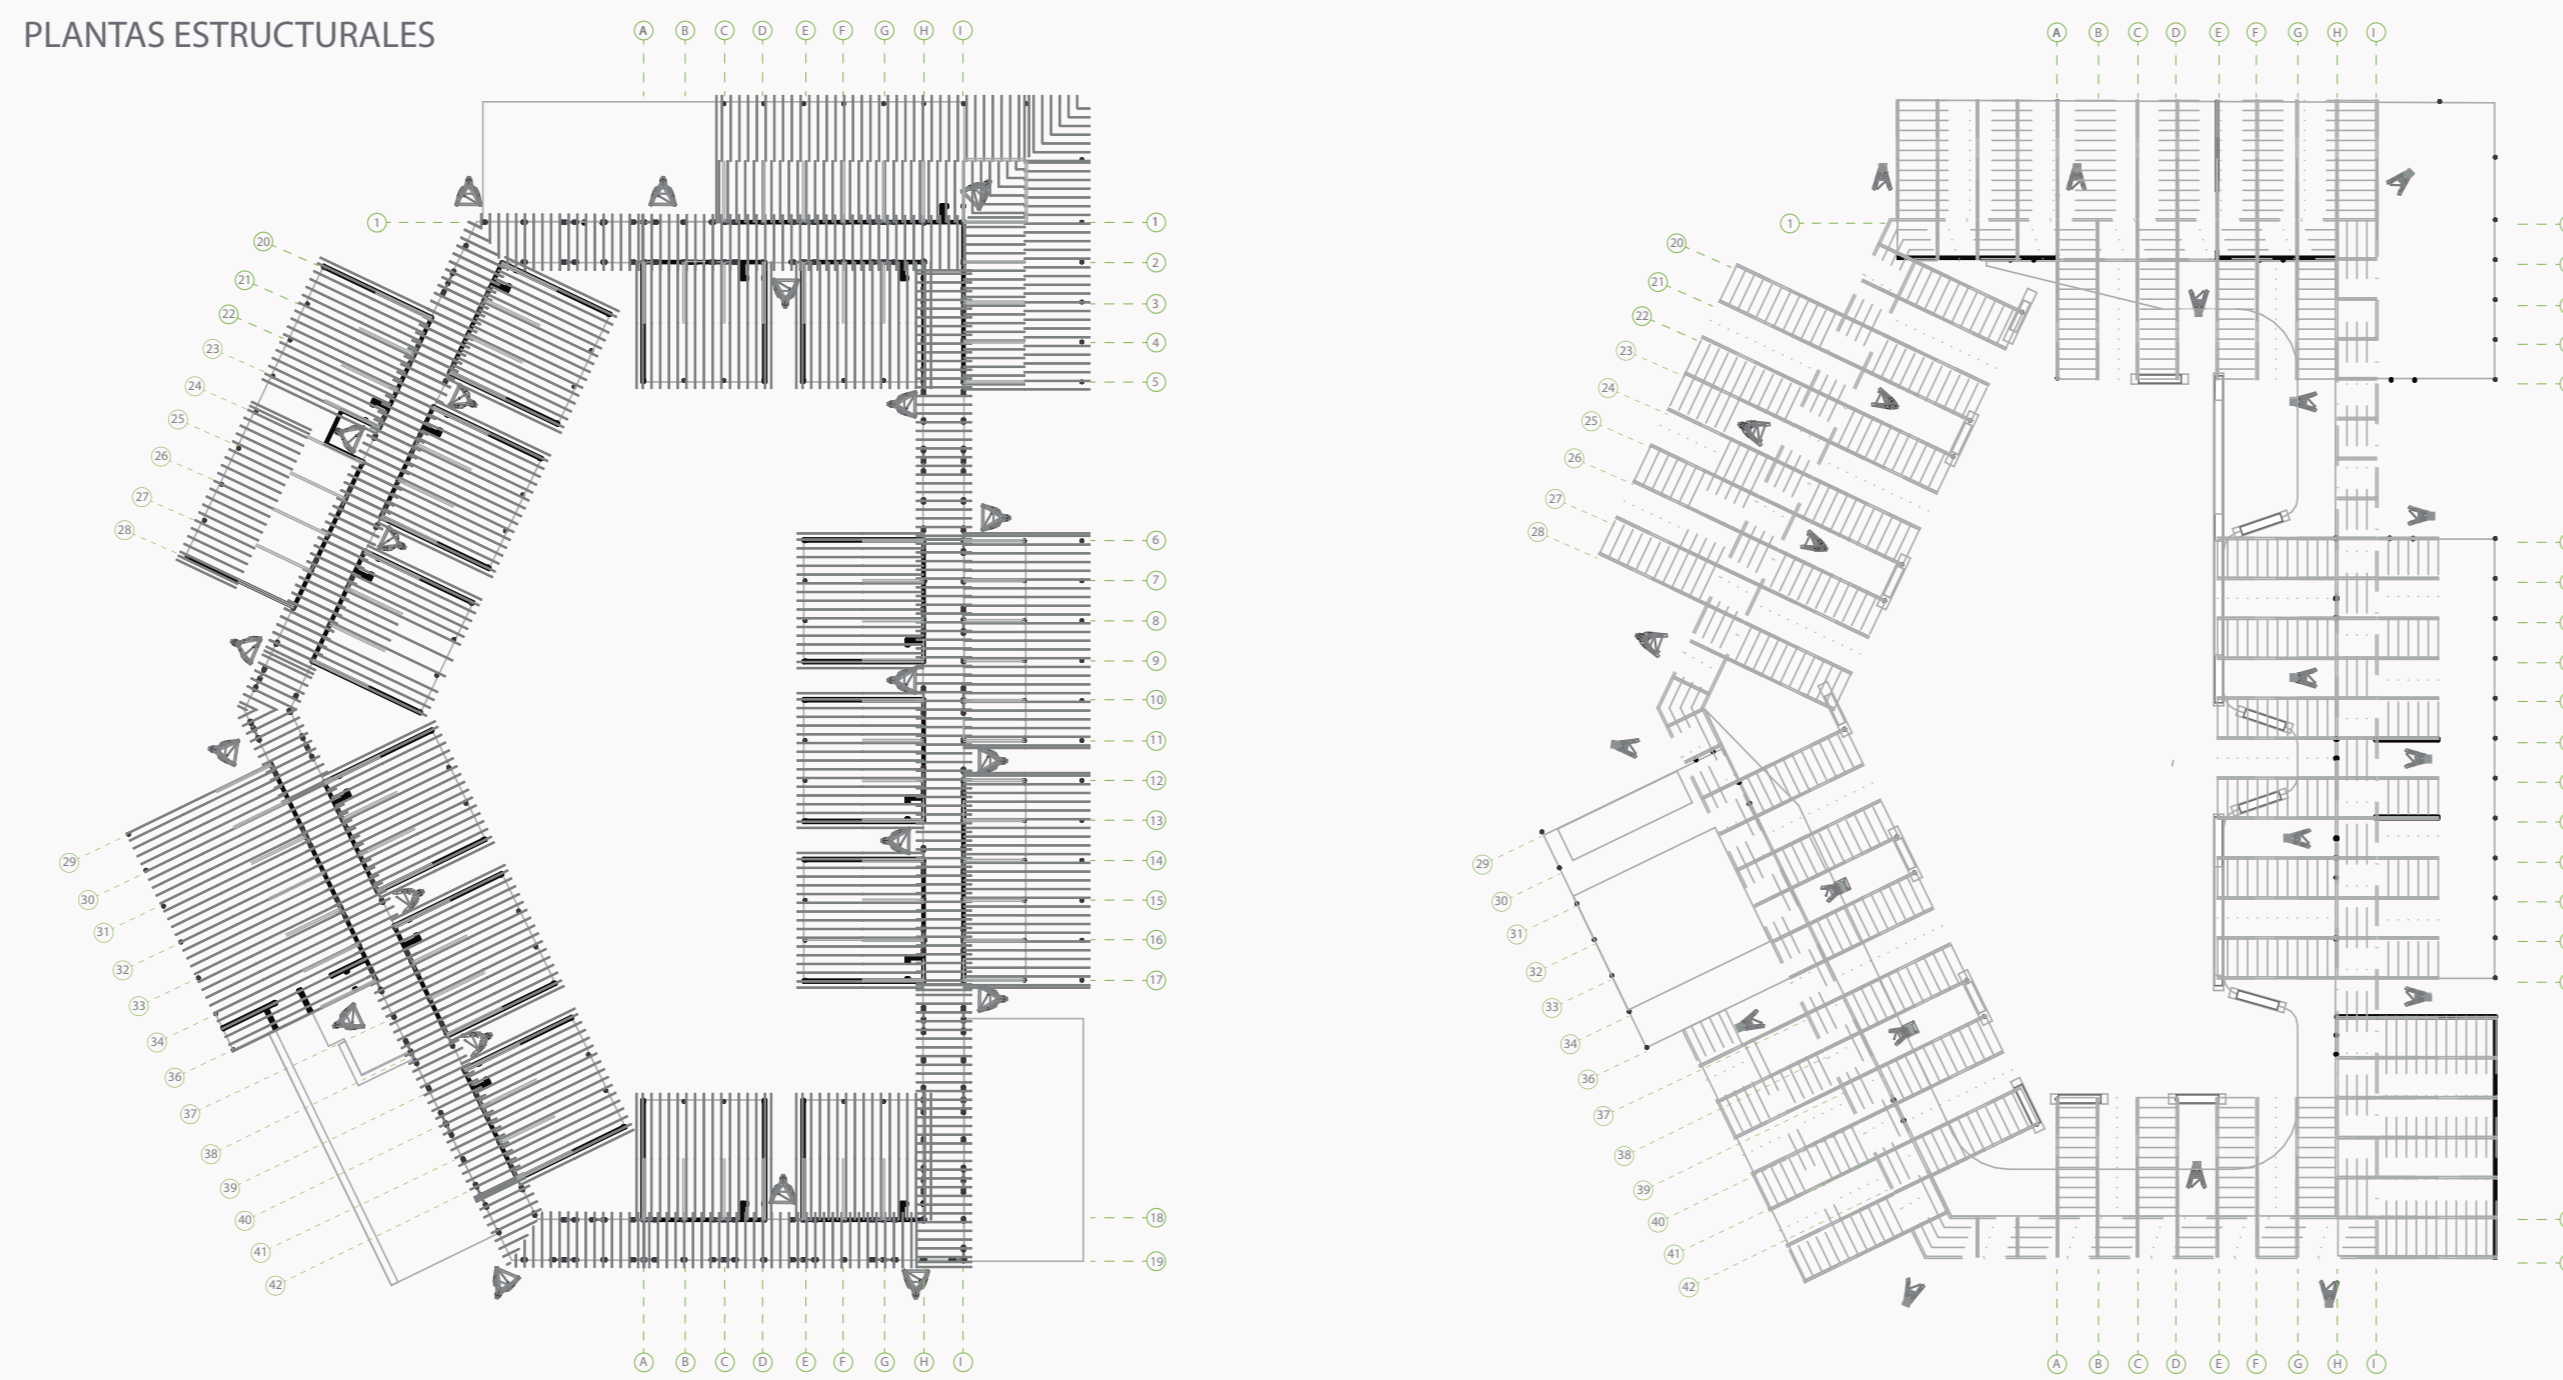


MÓDULO CONSTRUCTIVO

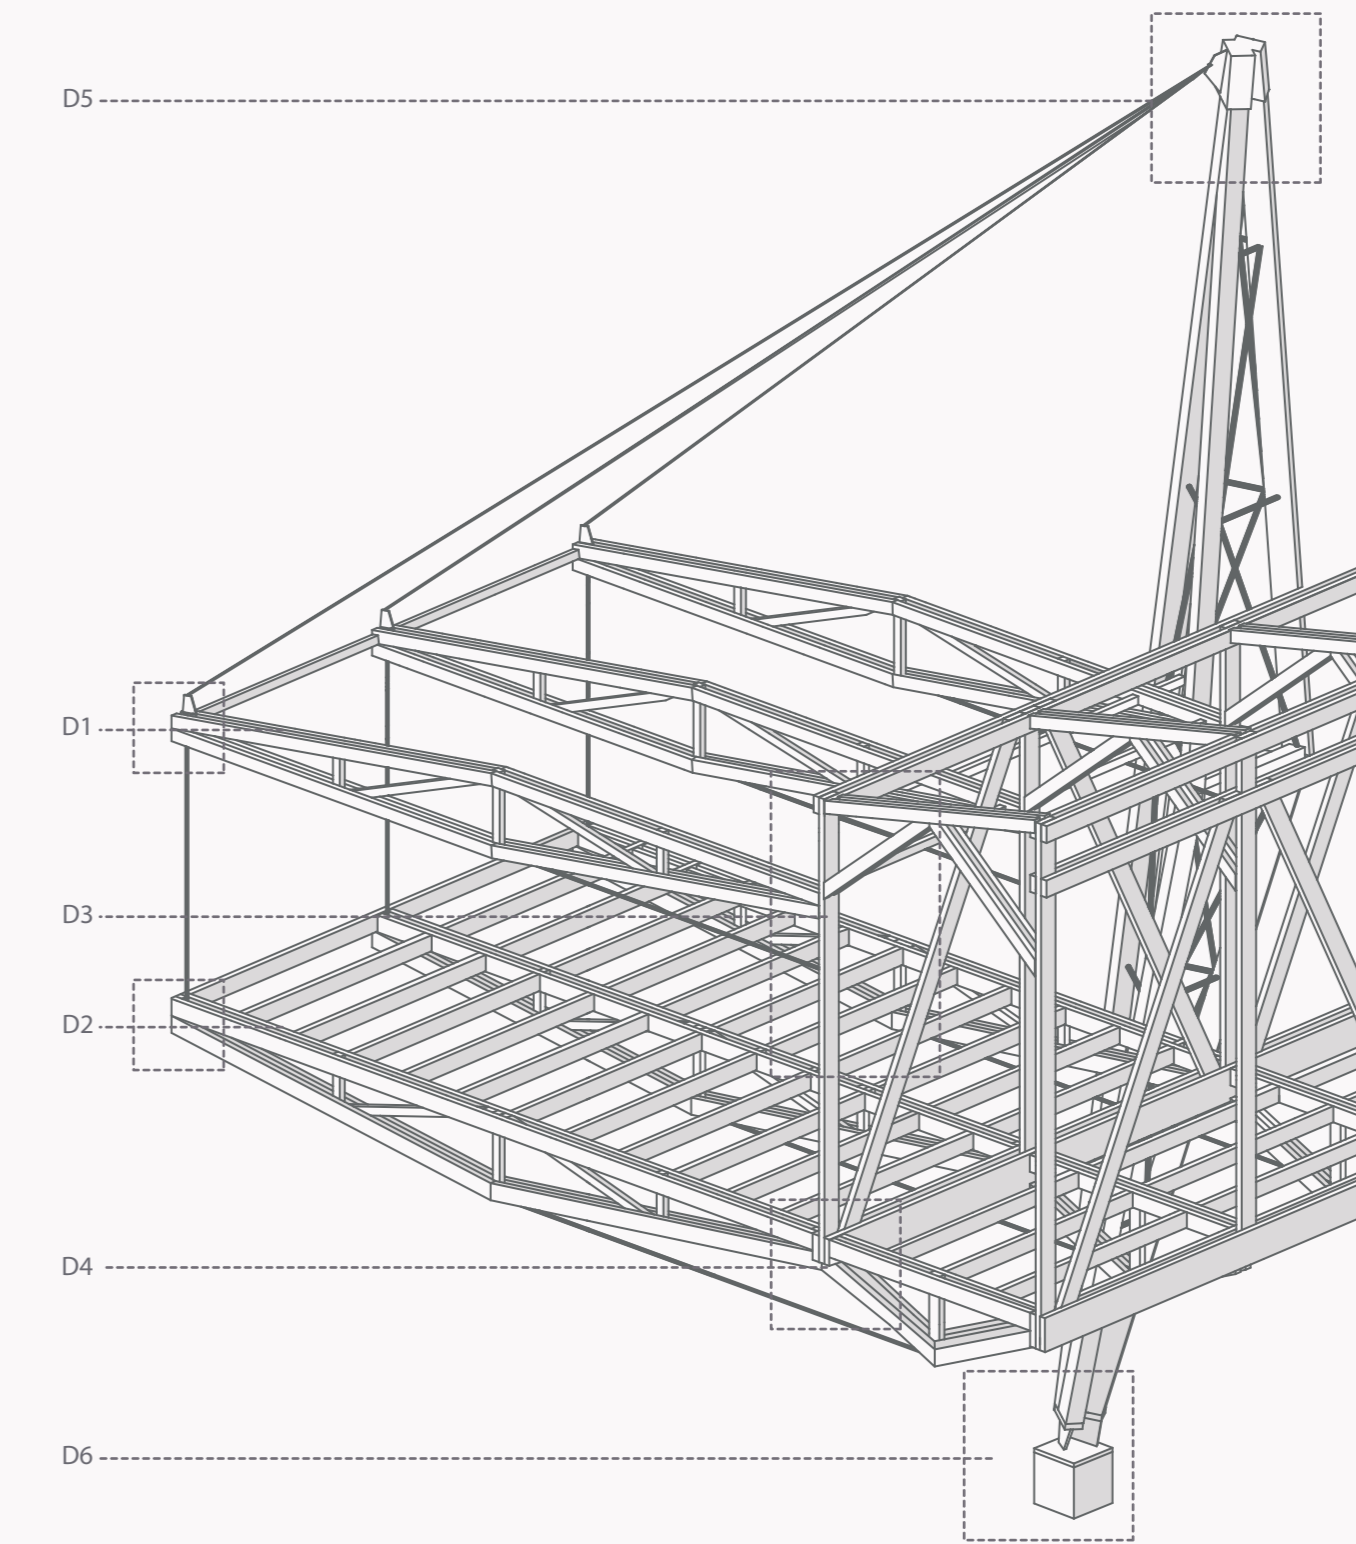

DETALLES CONSTRUCTIVOS

Esc. 1:20

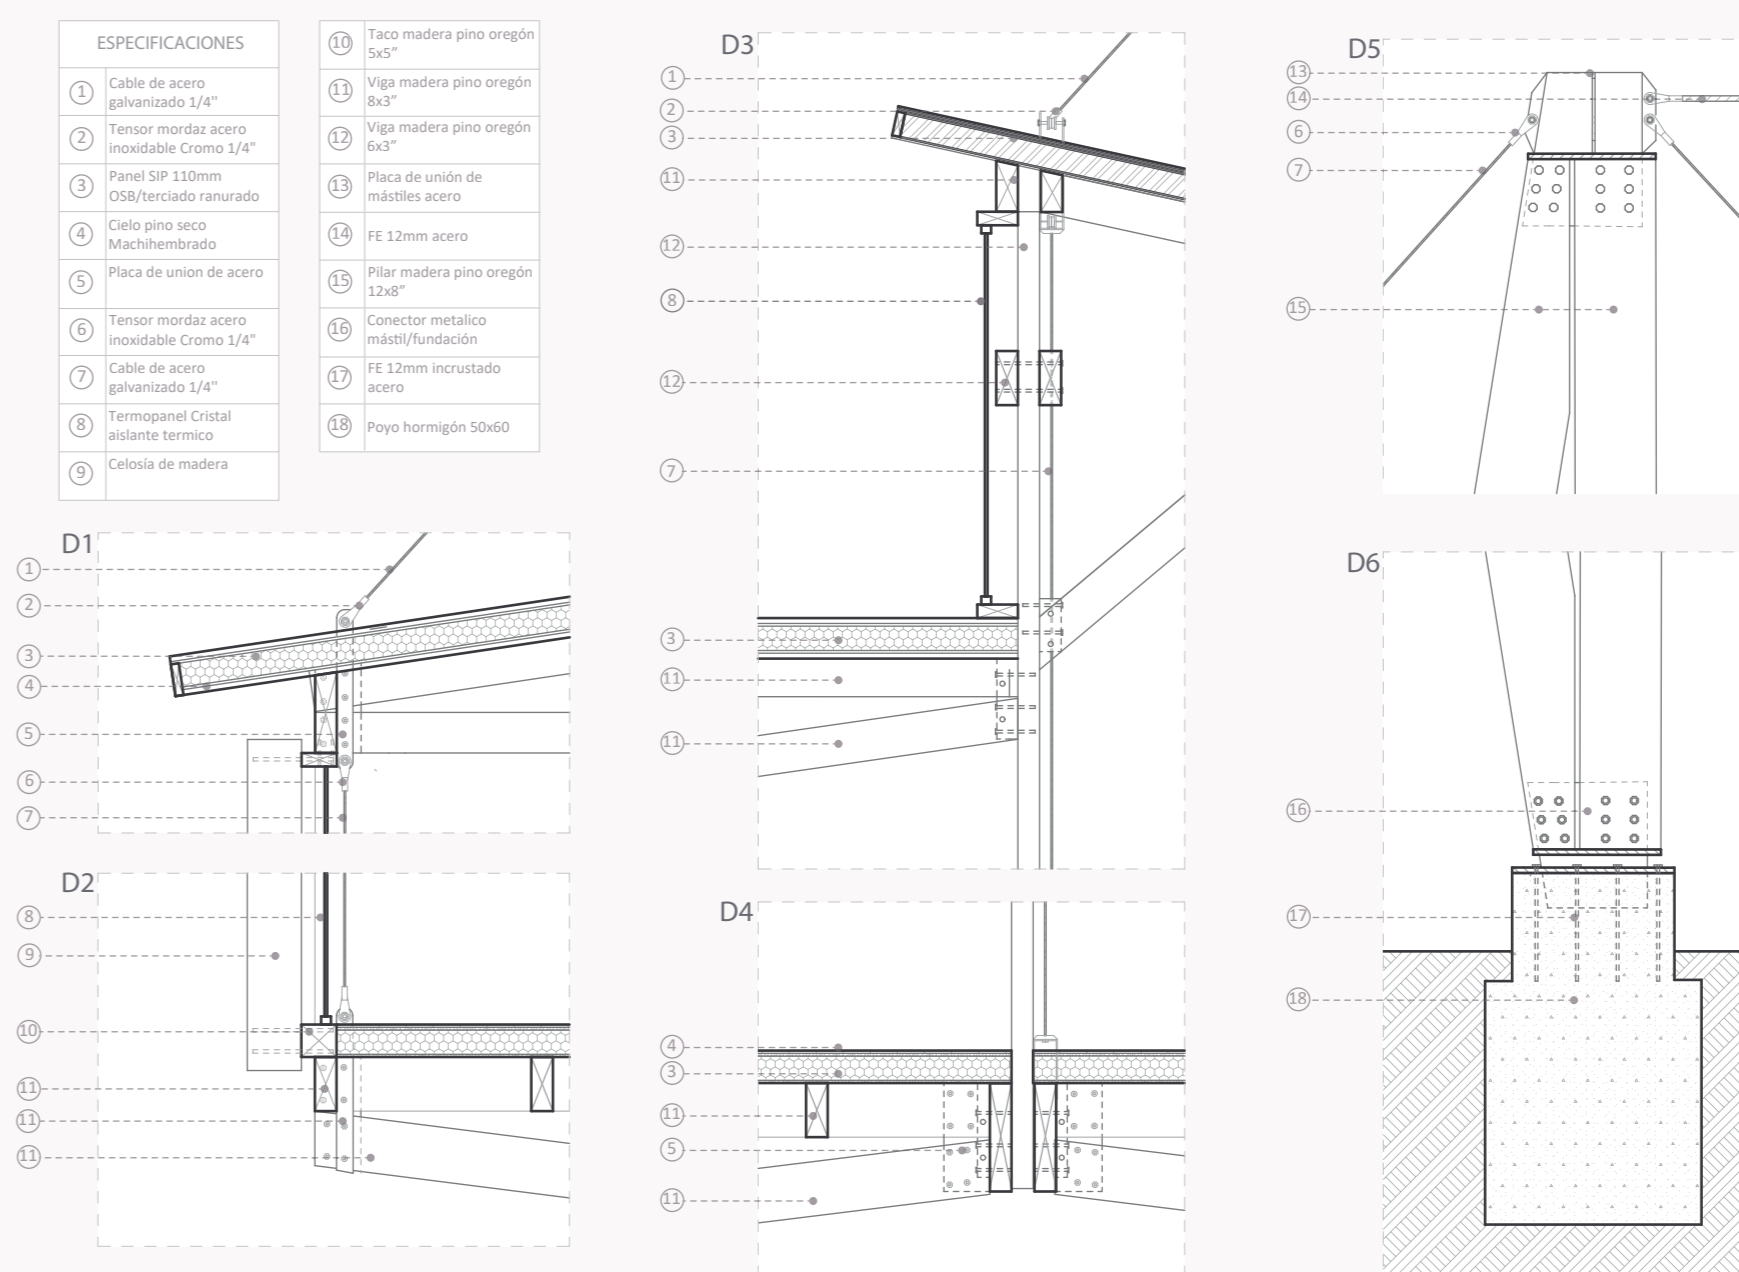

MÁSTIL

