




COMPOSICIÓN ESTRUCTURAL

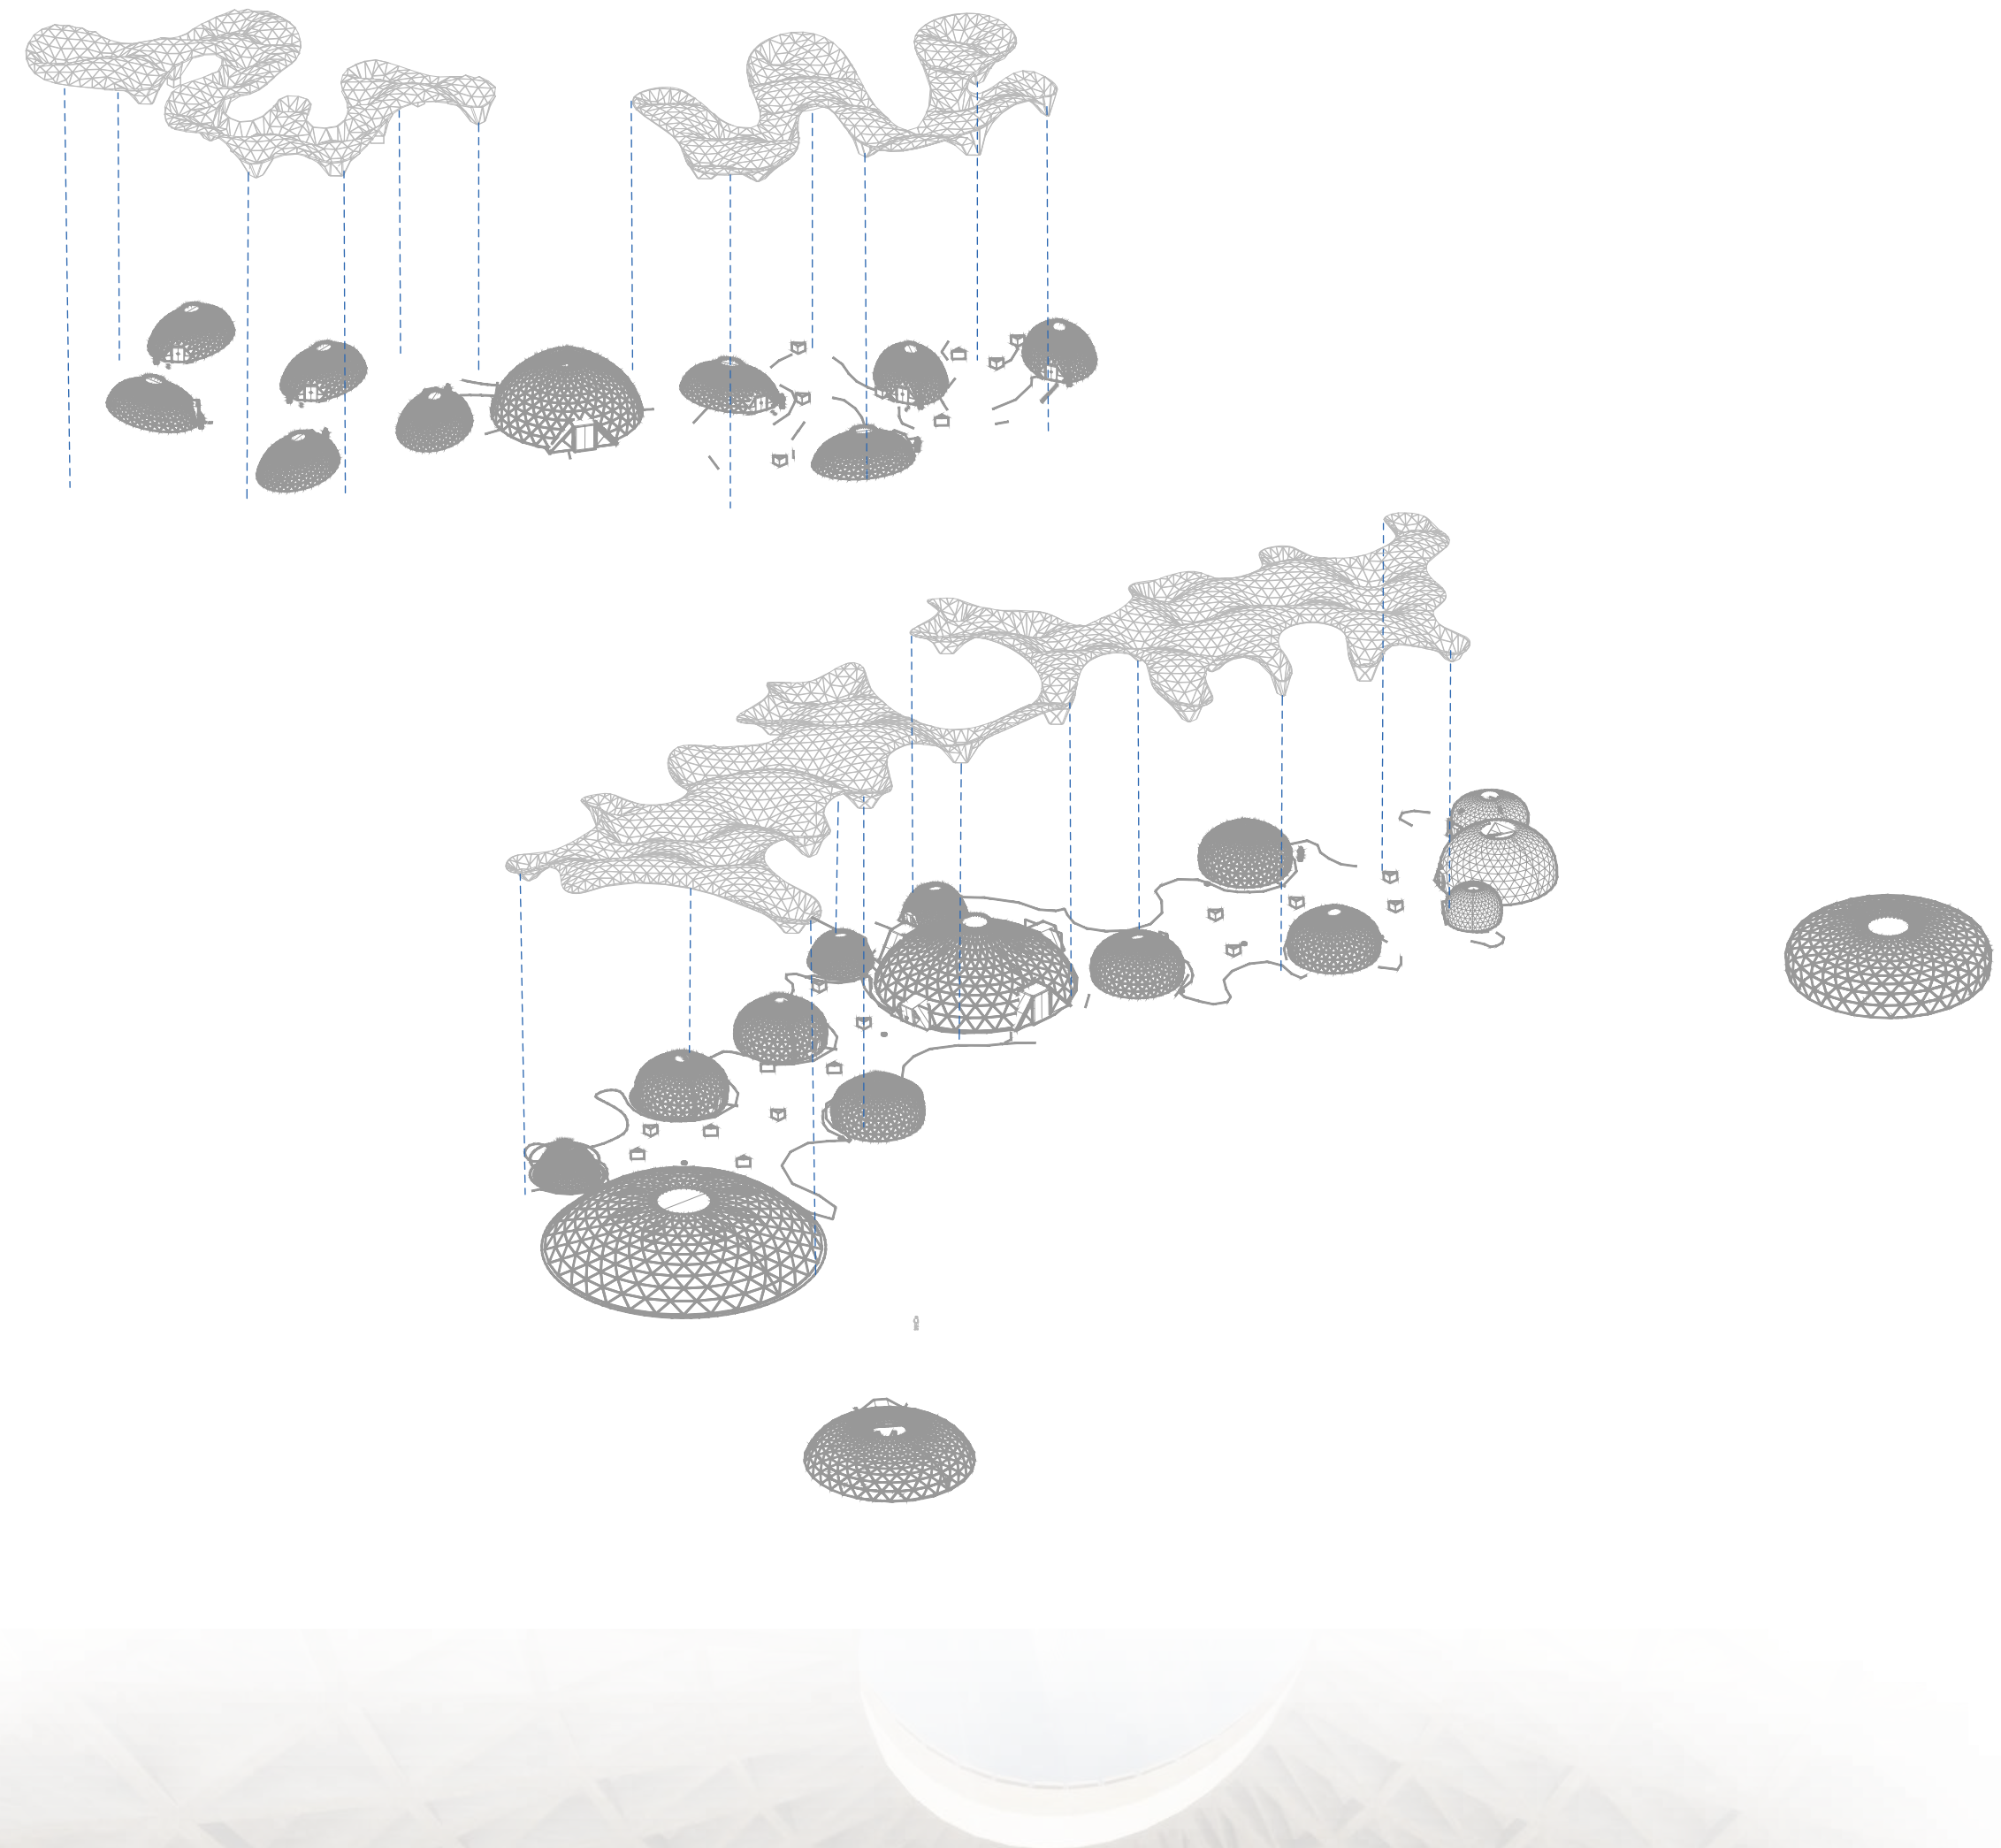


DETALLE 1 - VENTANA SUPERIOR DE MÓDULO ESC. 1:10

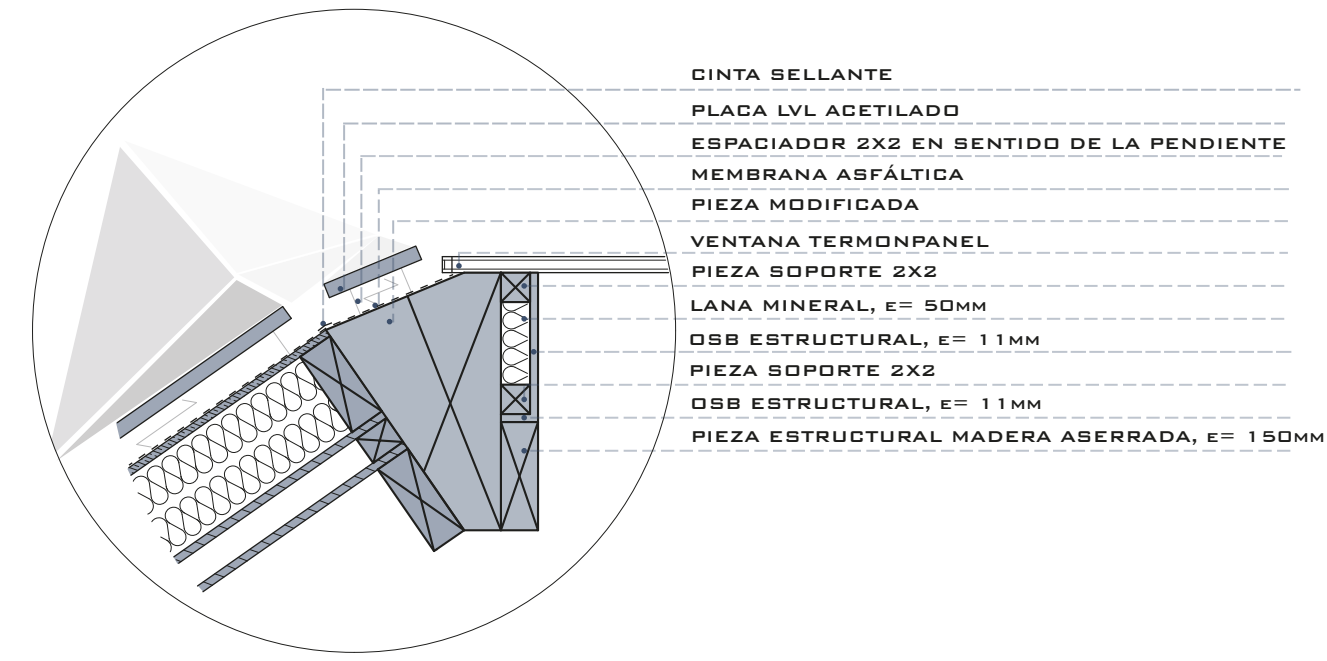


DETALLE 3 - VENTANA MEMBRANA ESC. 1:10

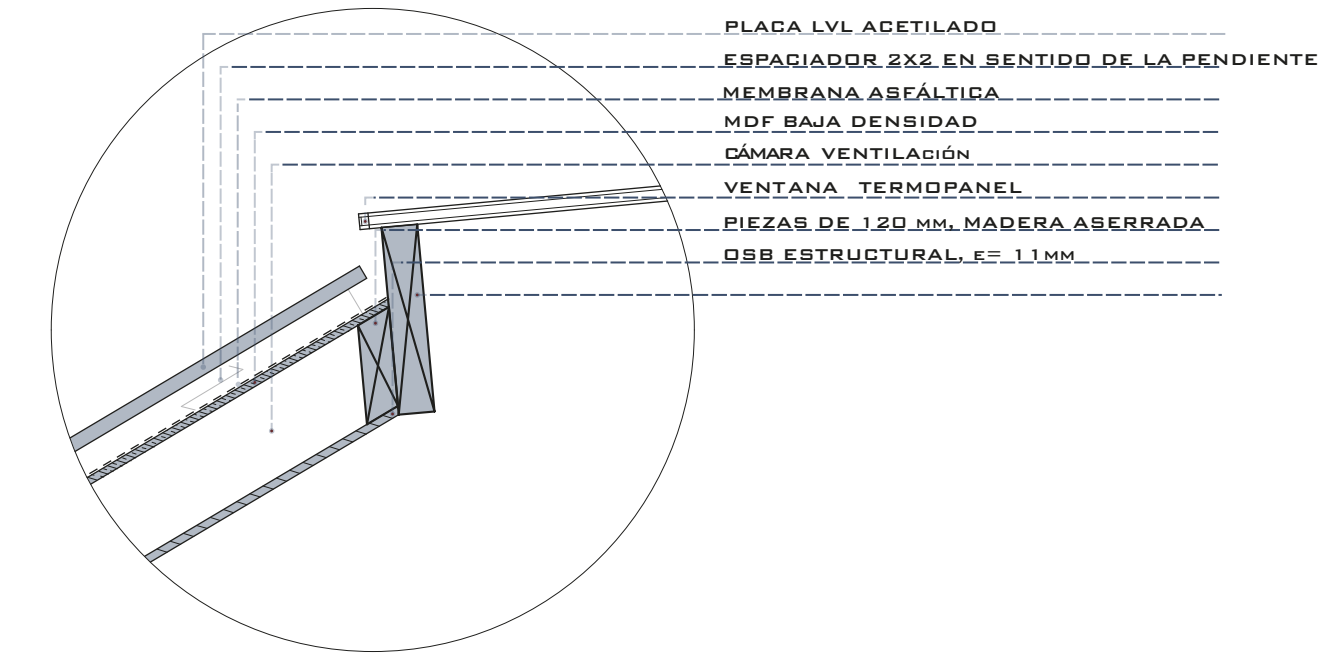


DETALLE 5 - FUNDACIÓN PERIMETRAL MEMBRANA ESC. 1:20

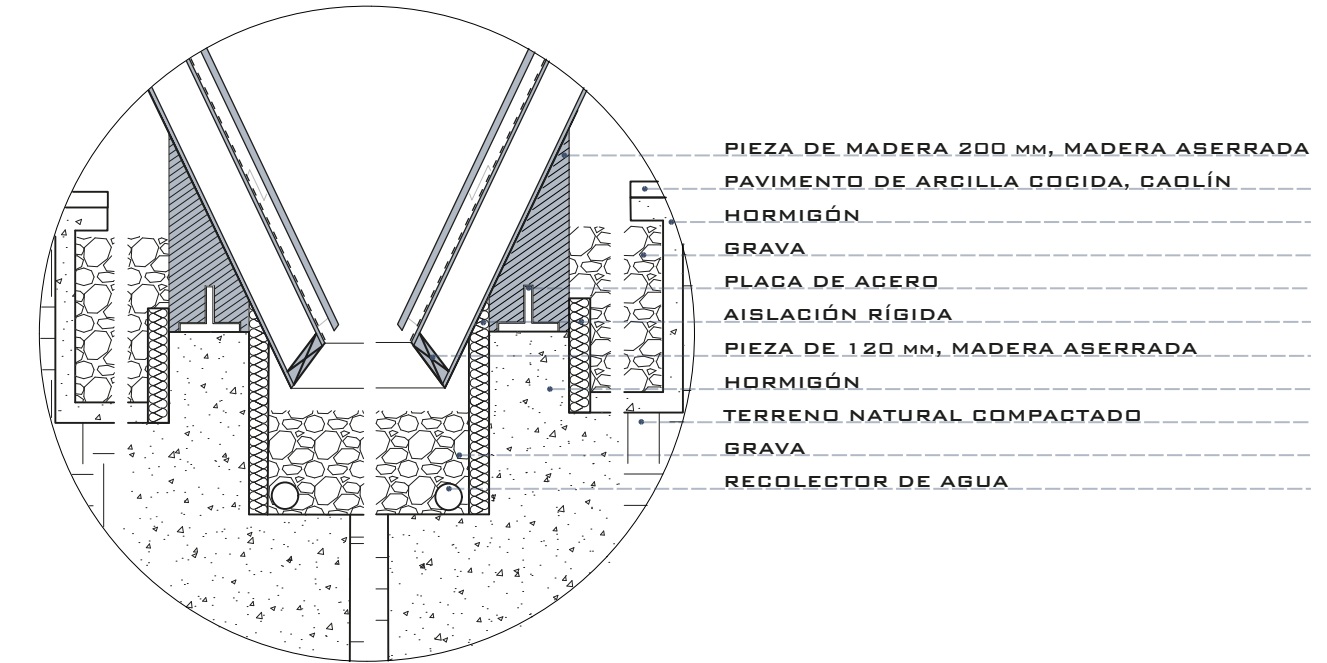


DETALLE 7 - EXPLOTADA MEMBRANA

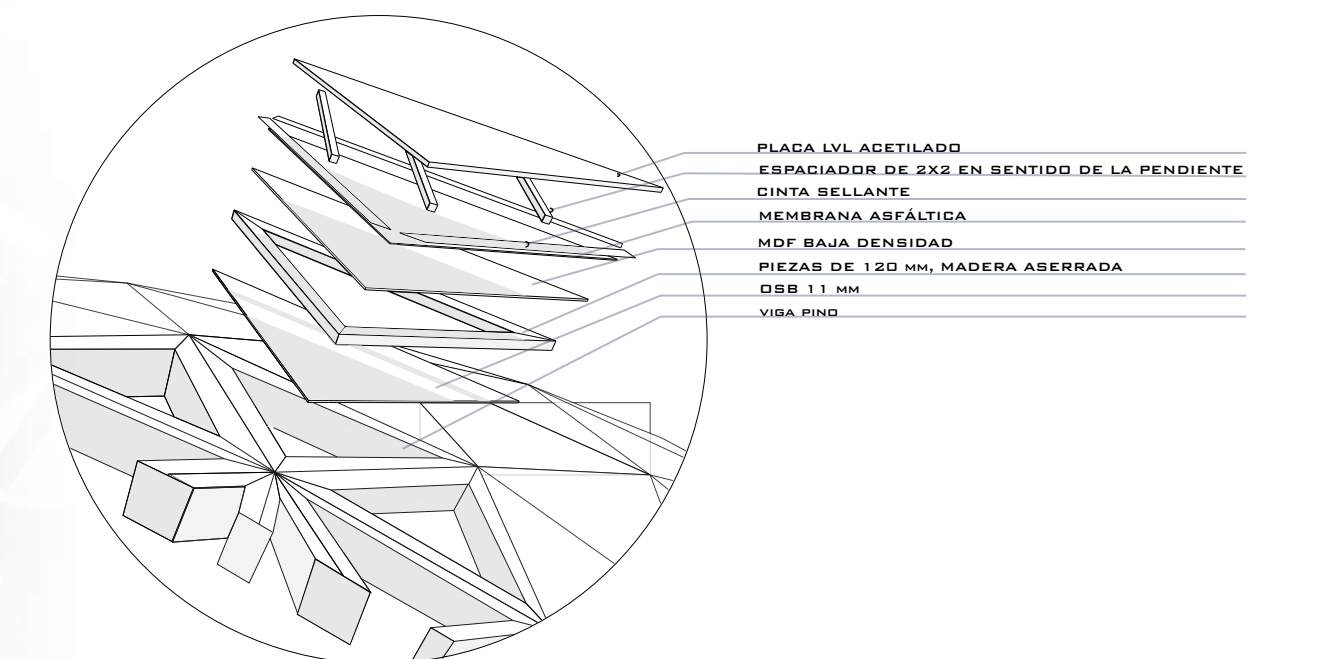


DETALLE 2 - UNIÓN VENTANA A MÓDULO ESC. 1:10

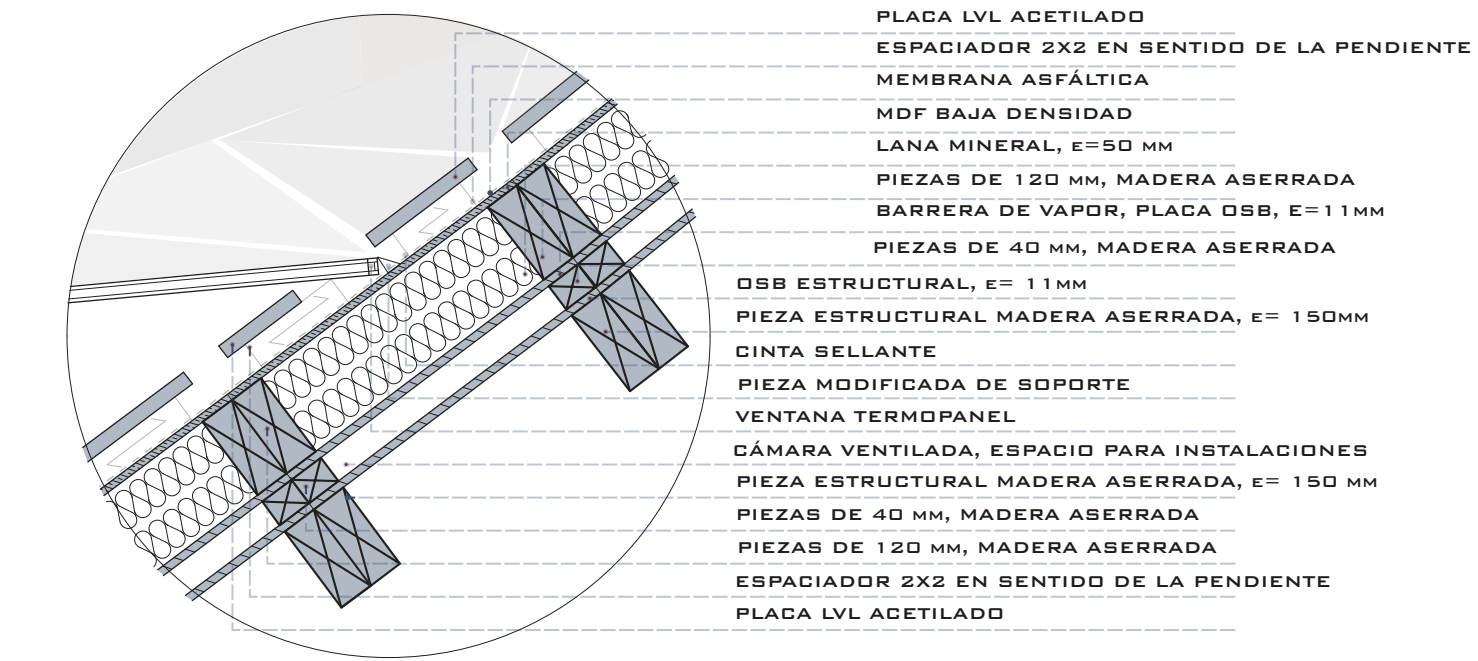


DETALLE 4 - FUNDACIONES SALA ESC. 1:10

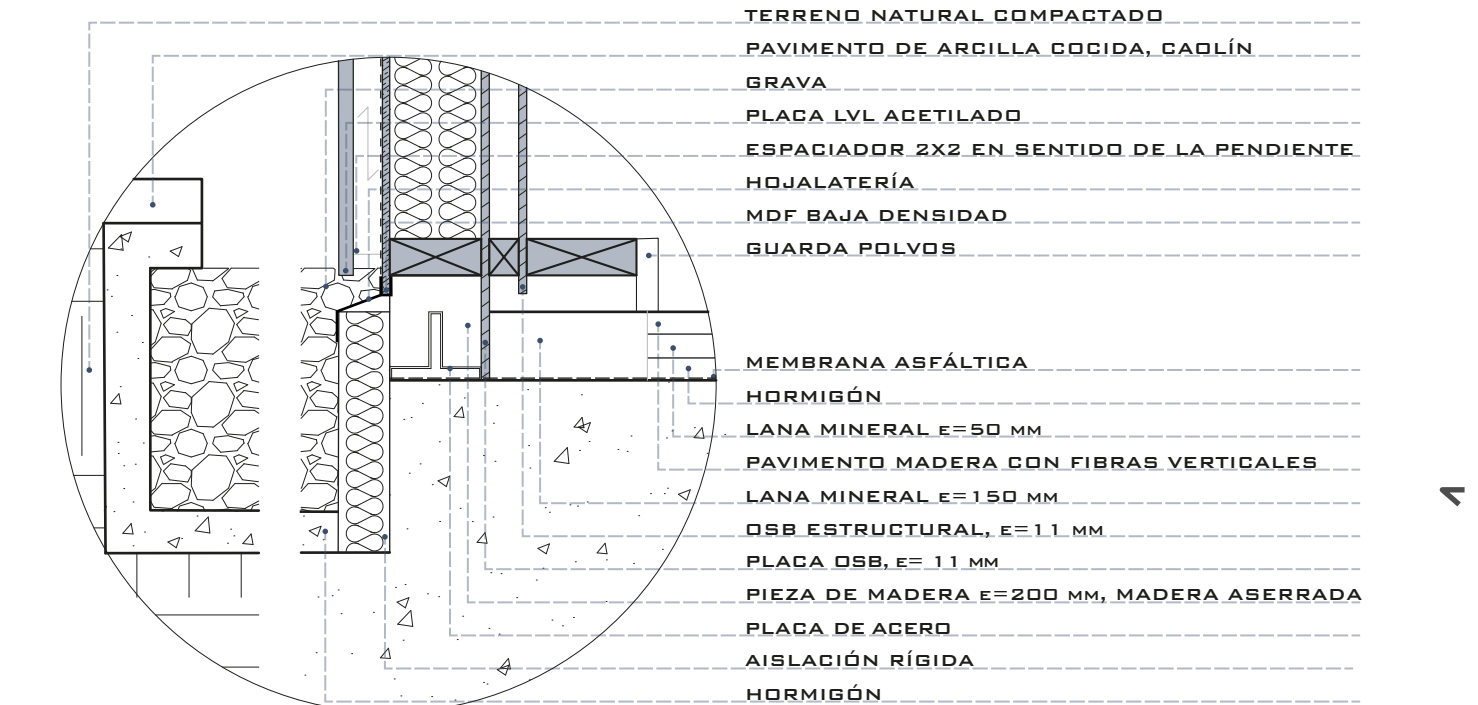

DETALLE 6 - FUNDACIÓN MEMBRANA ESC. 1:20

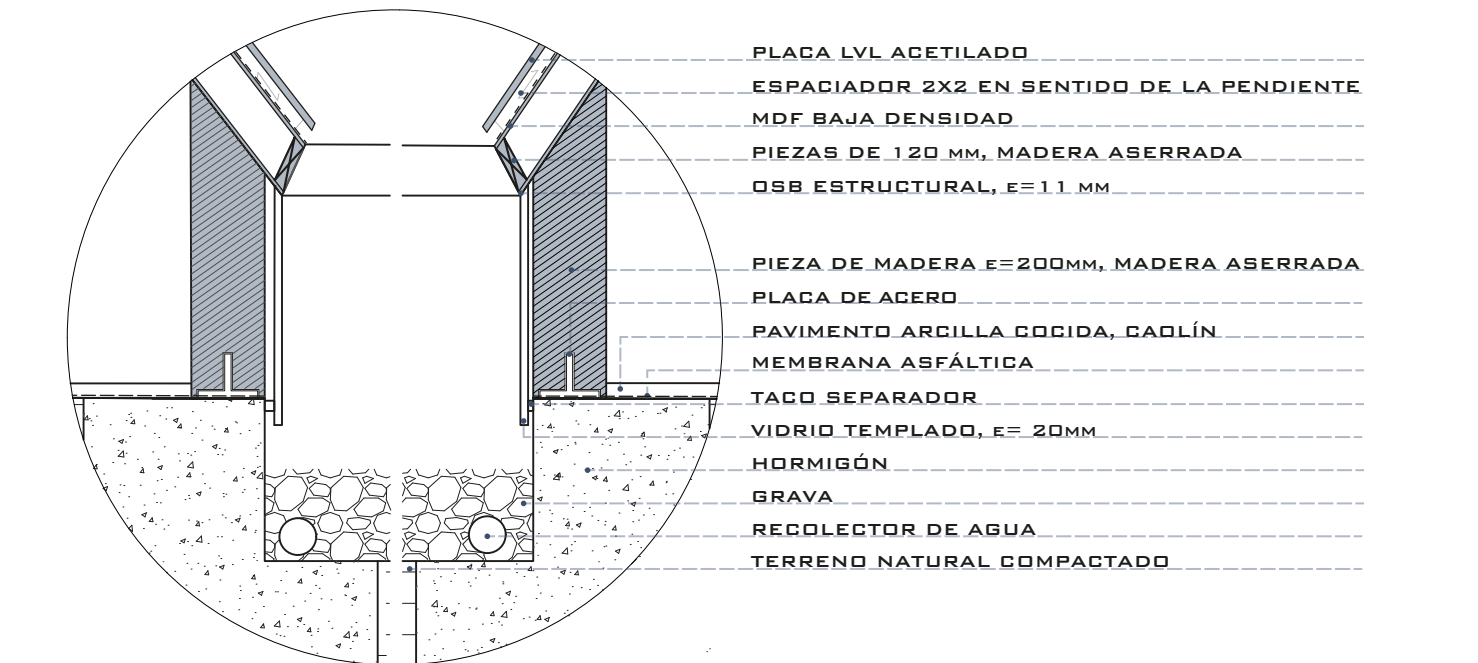

DETALLE 8 - EXPLOTADA MÓDULO

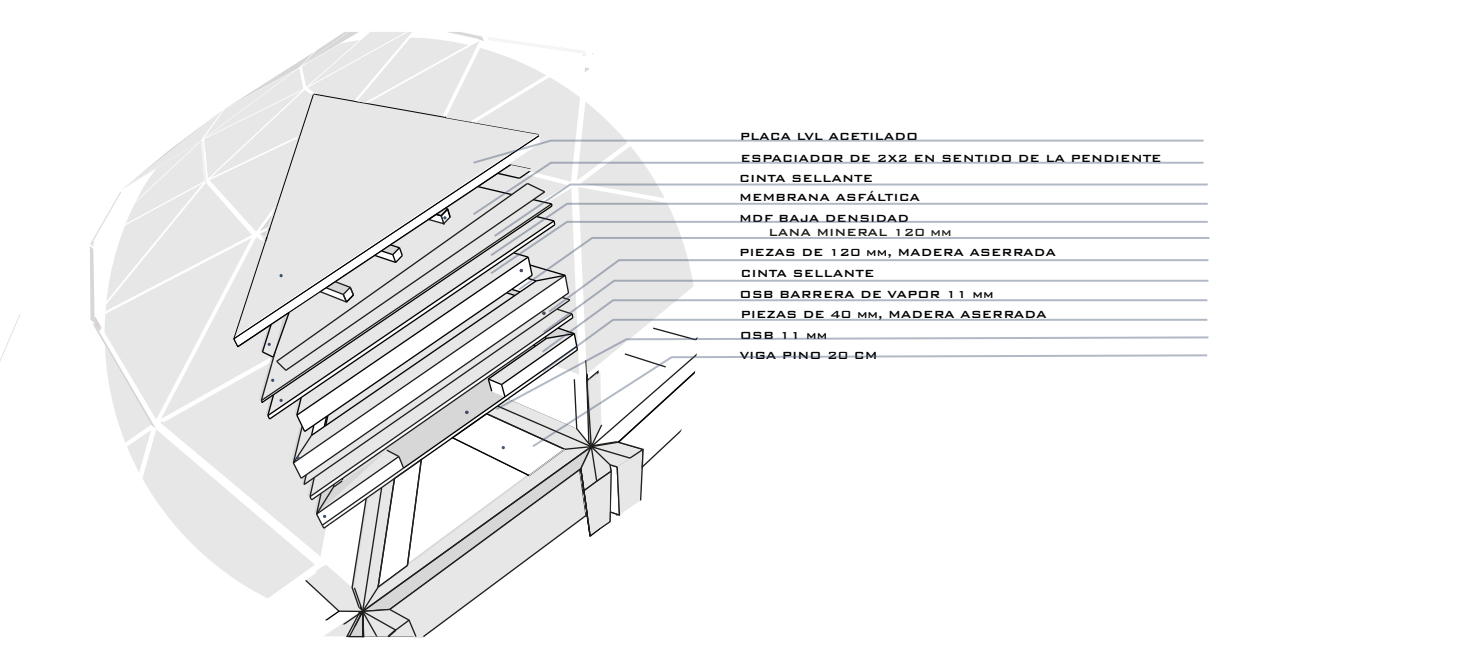

ESCANTILLÓN ESC. 1:20

