



MANERAS DE HABITAR UN GALPON:
CONFIGURACIONES EN PLANTA


EN LA PROPUESTA, Y SEGUN NECESIDADES DE CADA PROGRAMA,
LA MANERA EN QUE SE CONSTRUYE EL GALPON VARIA DANDO
ORIGEN A DIVERSAS CONFIGURACIONES

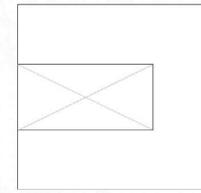


CASO 1 : INTERNADO

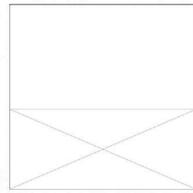

CASO 2 : ZONA RECREACION

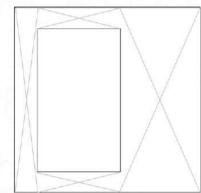

CASO 3 : ZONA APRENDIZAJE


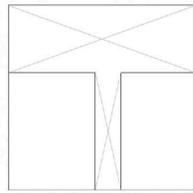


CASO 4 : ZONA ADMINISTRA.




BUSQUEDA DE PROTECCION EN EL SUBSUELO


ESTRUCTURA GALPONES:

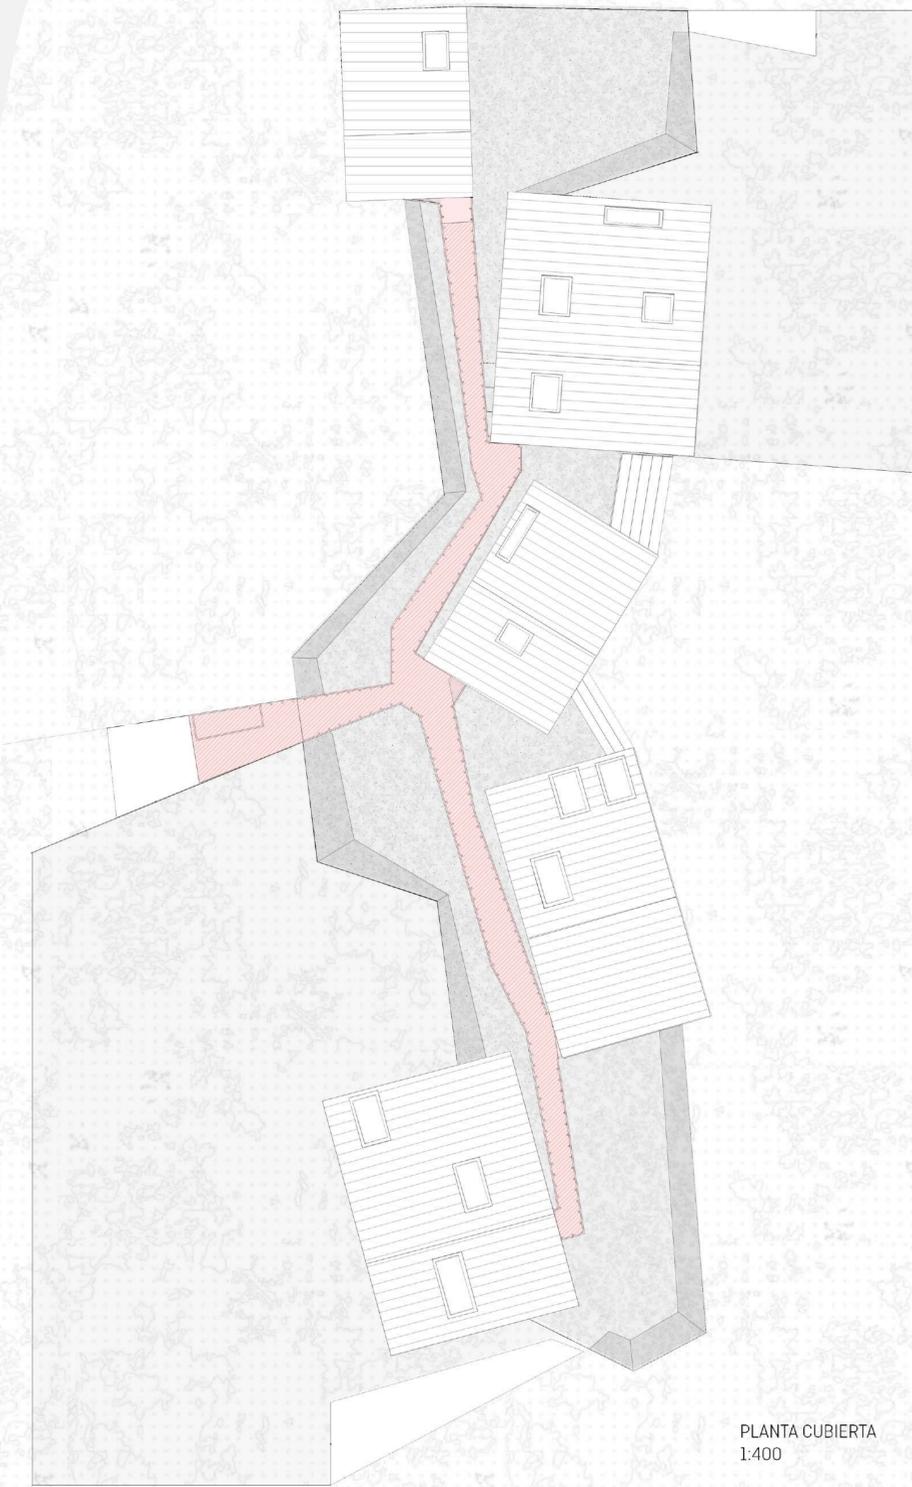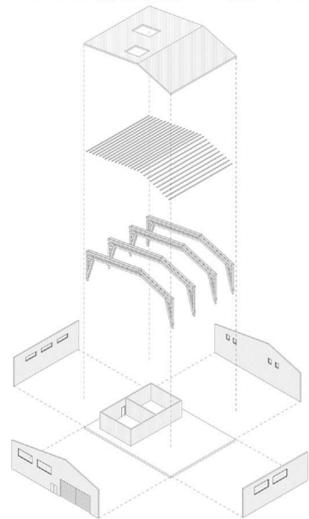

PLANTA CUBIERTA
1:400

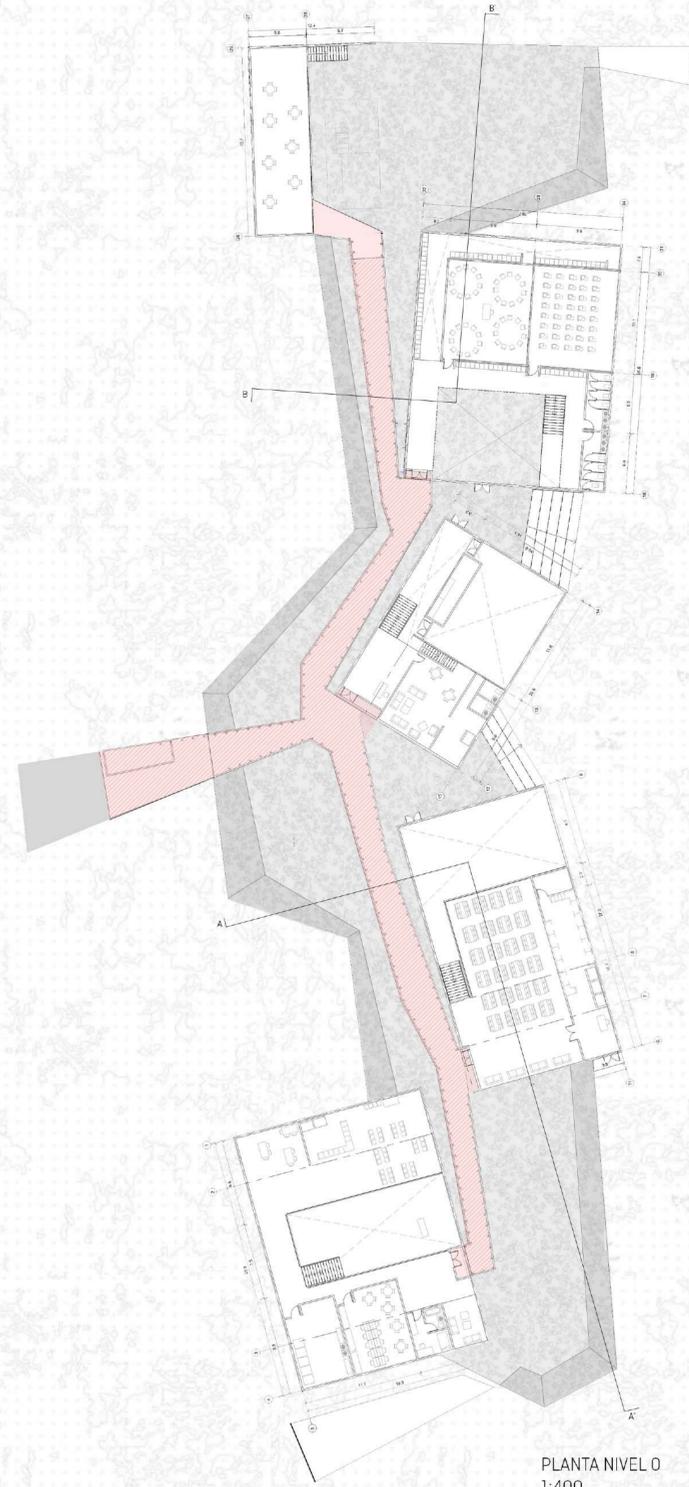

PLANTA NIVEL 0
1:400

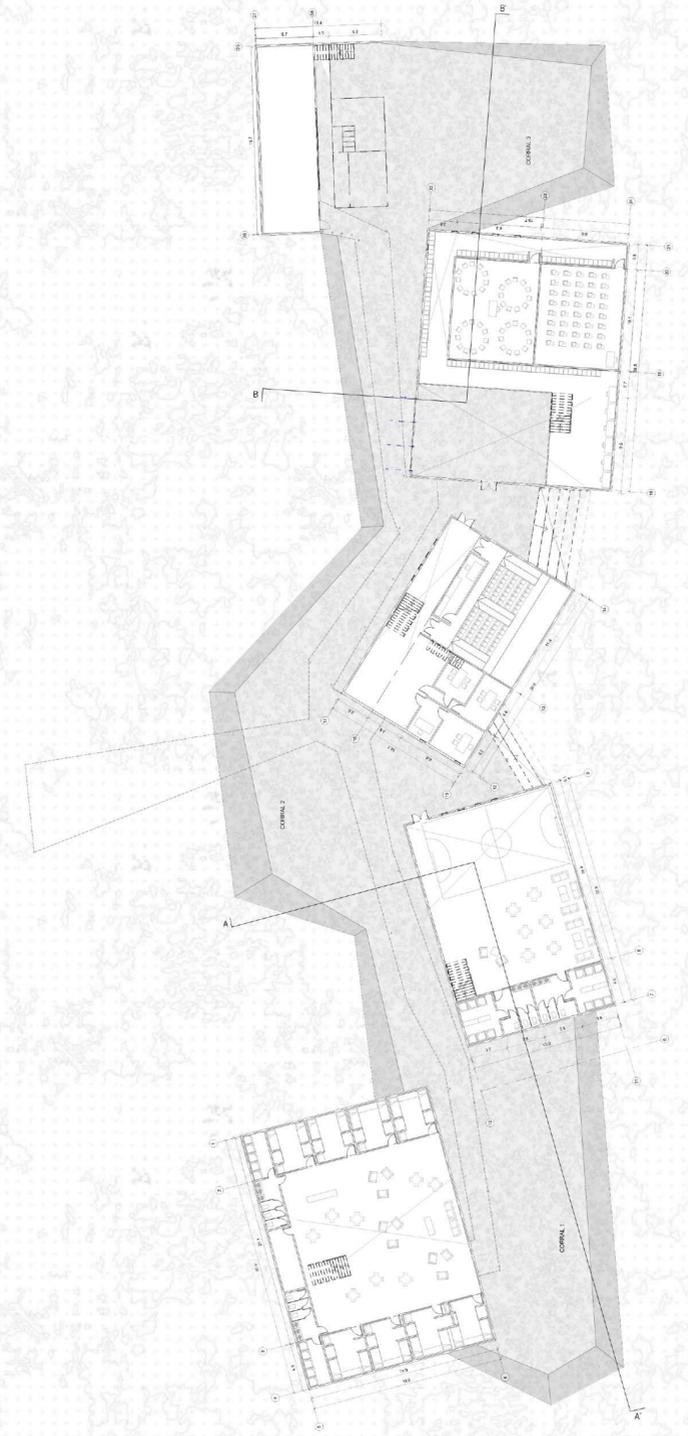

PLANTA NIVEL -1
1:400