



Doble altura fuera de la Biblioteca




Pasillo Aulario



Auditorio del zócalo

Estudio Estructural


NTT +12.40
 NTT +11.23
 NPT +5.6
 NPT +2.15
 NPT -1.3

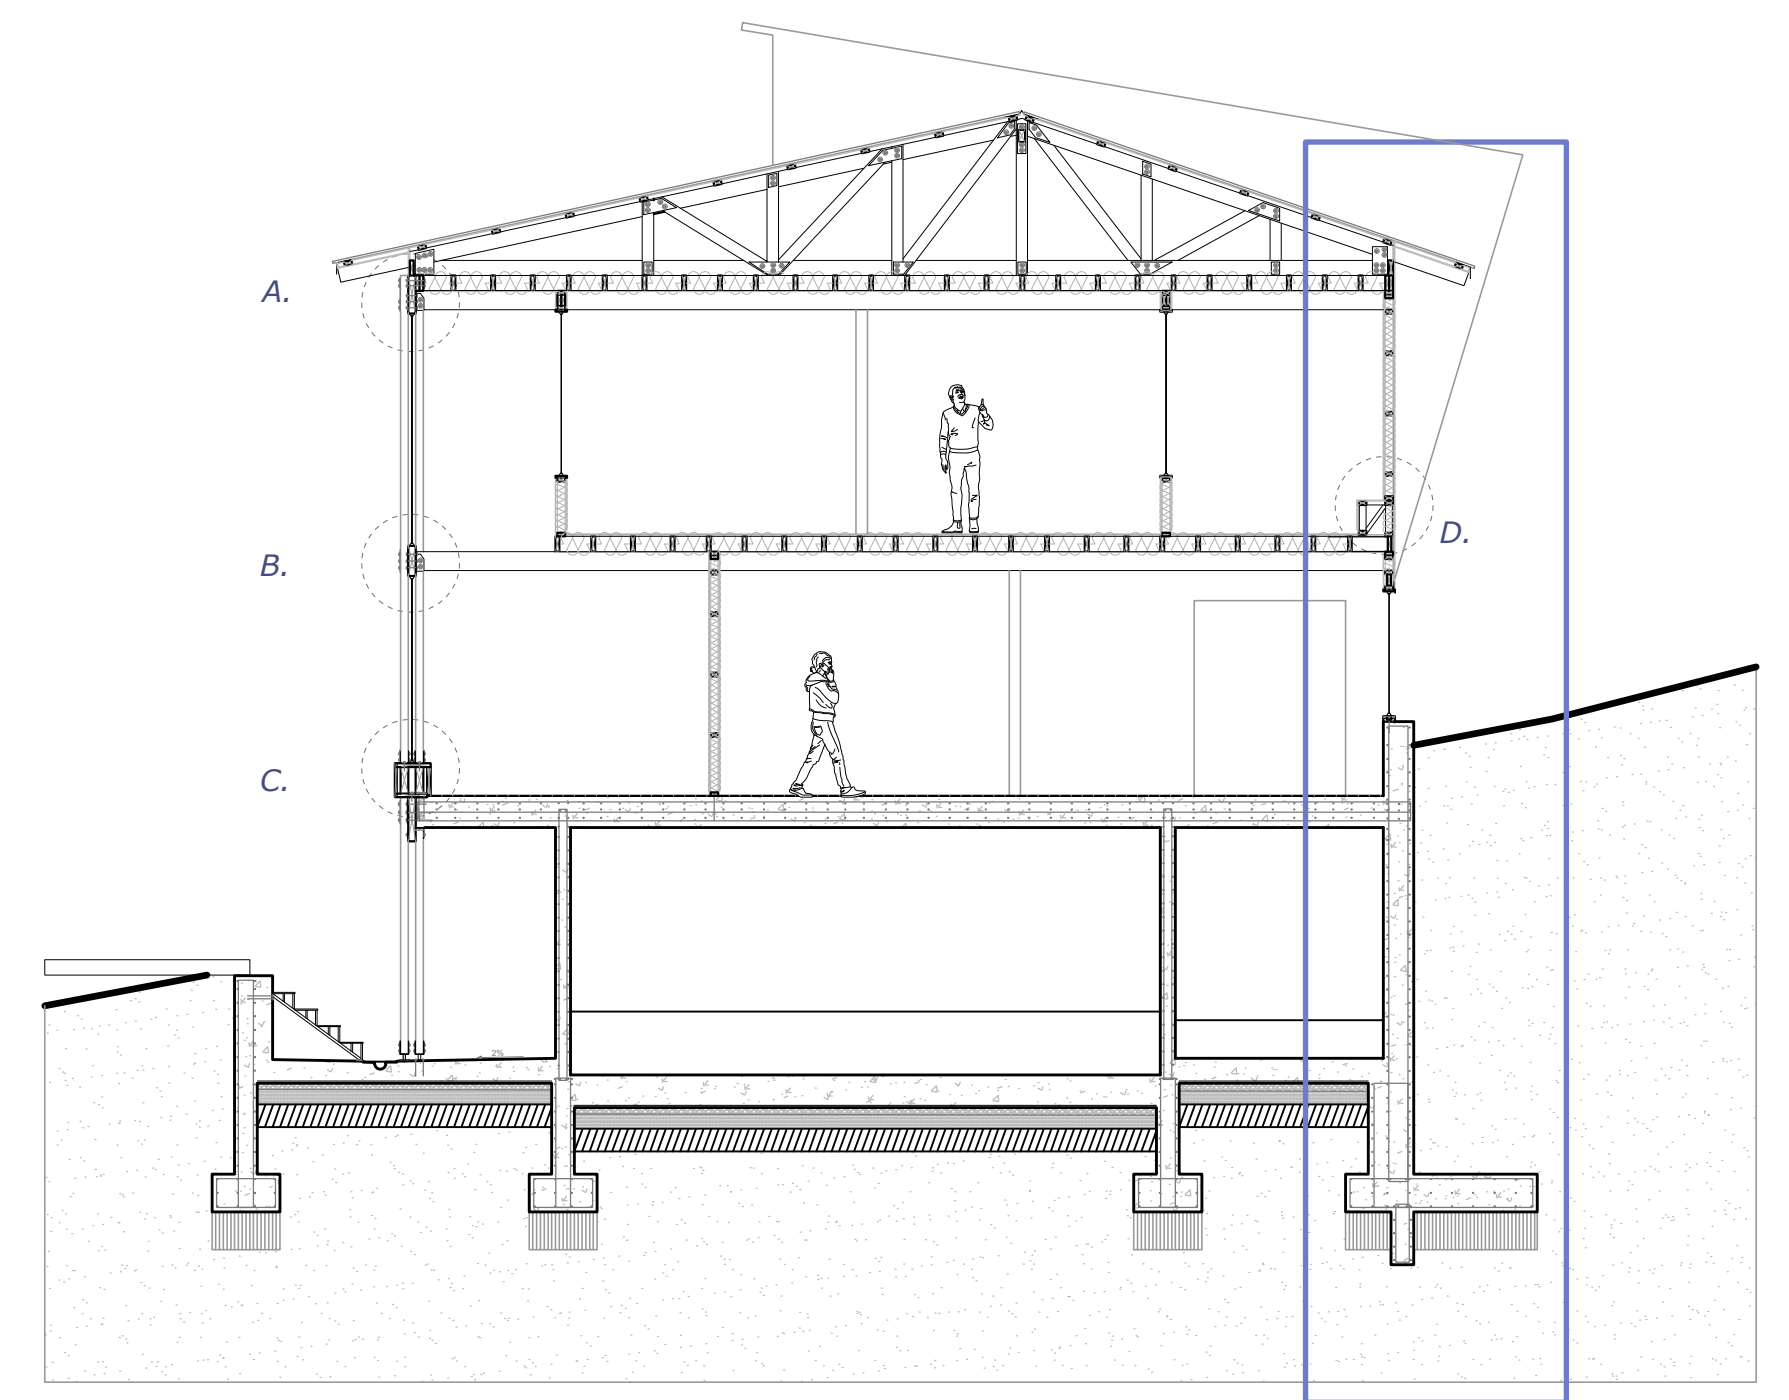


Corte Estructural Volumen Inferior 1:50

Corte Detalle (Derecha)


Detalle Estructural 1:40

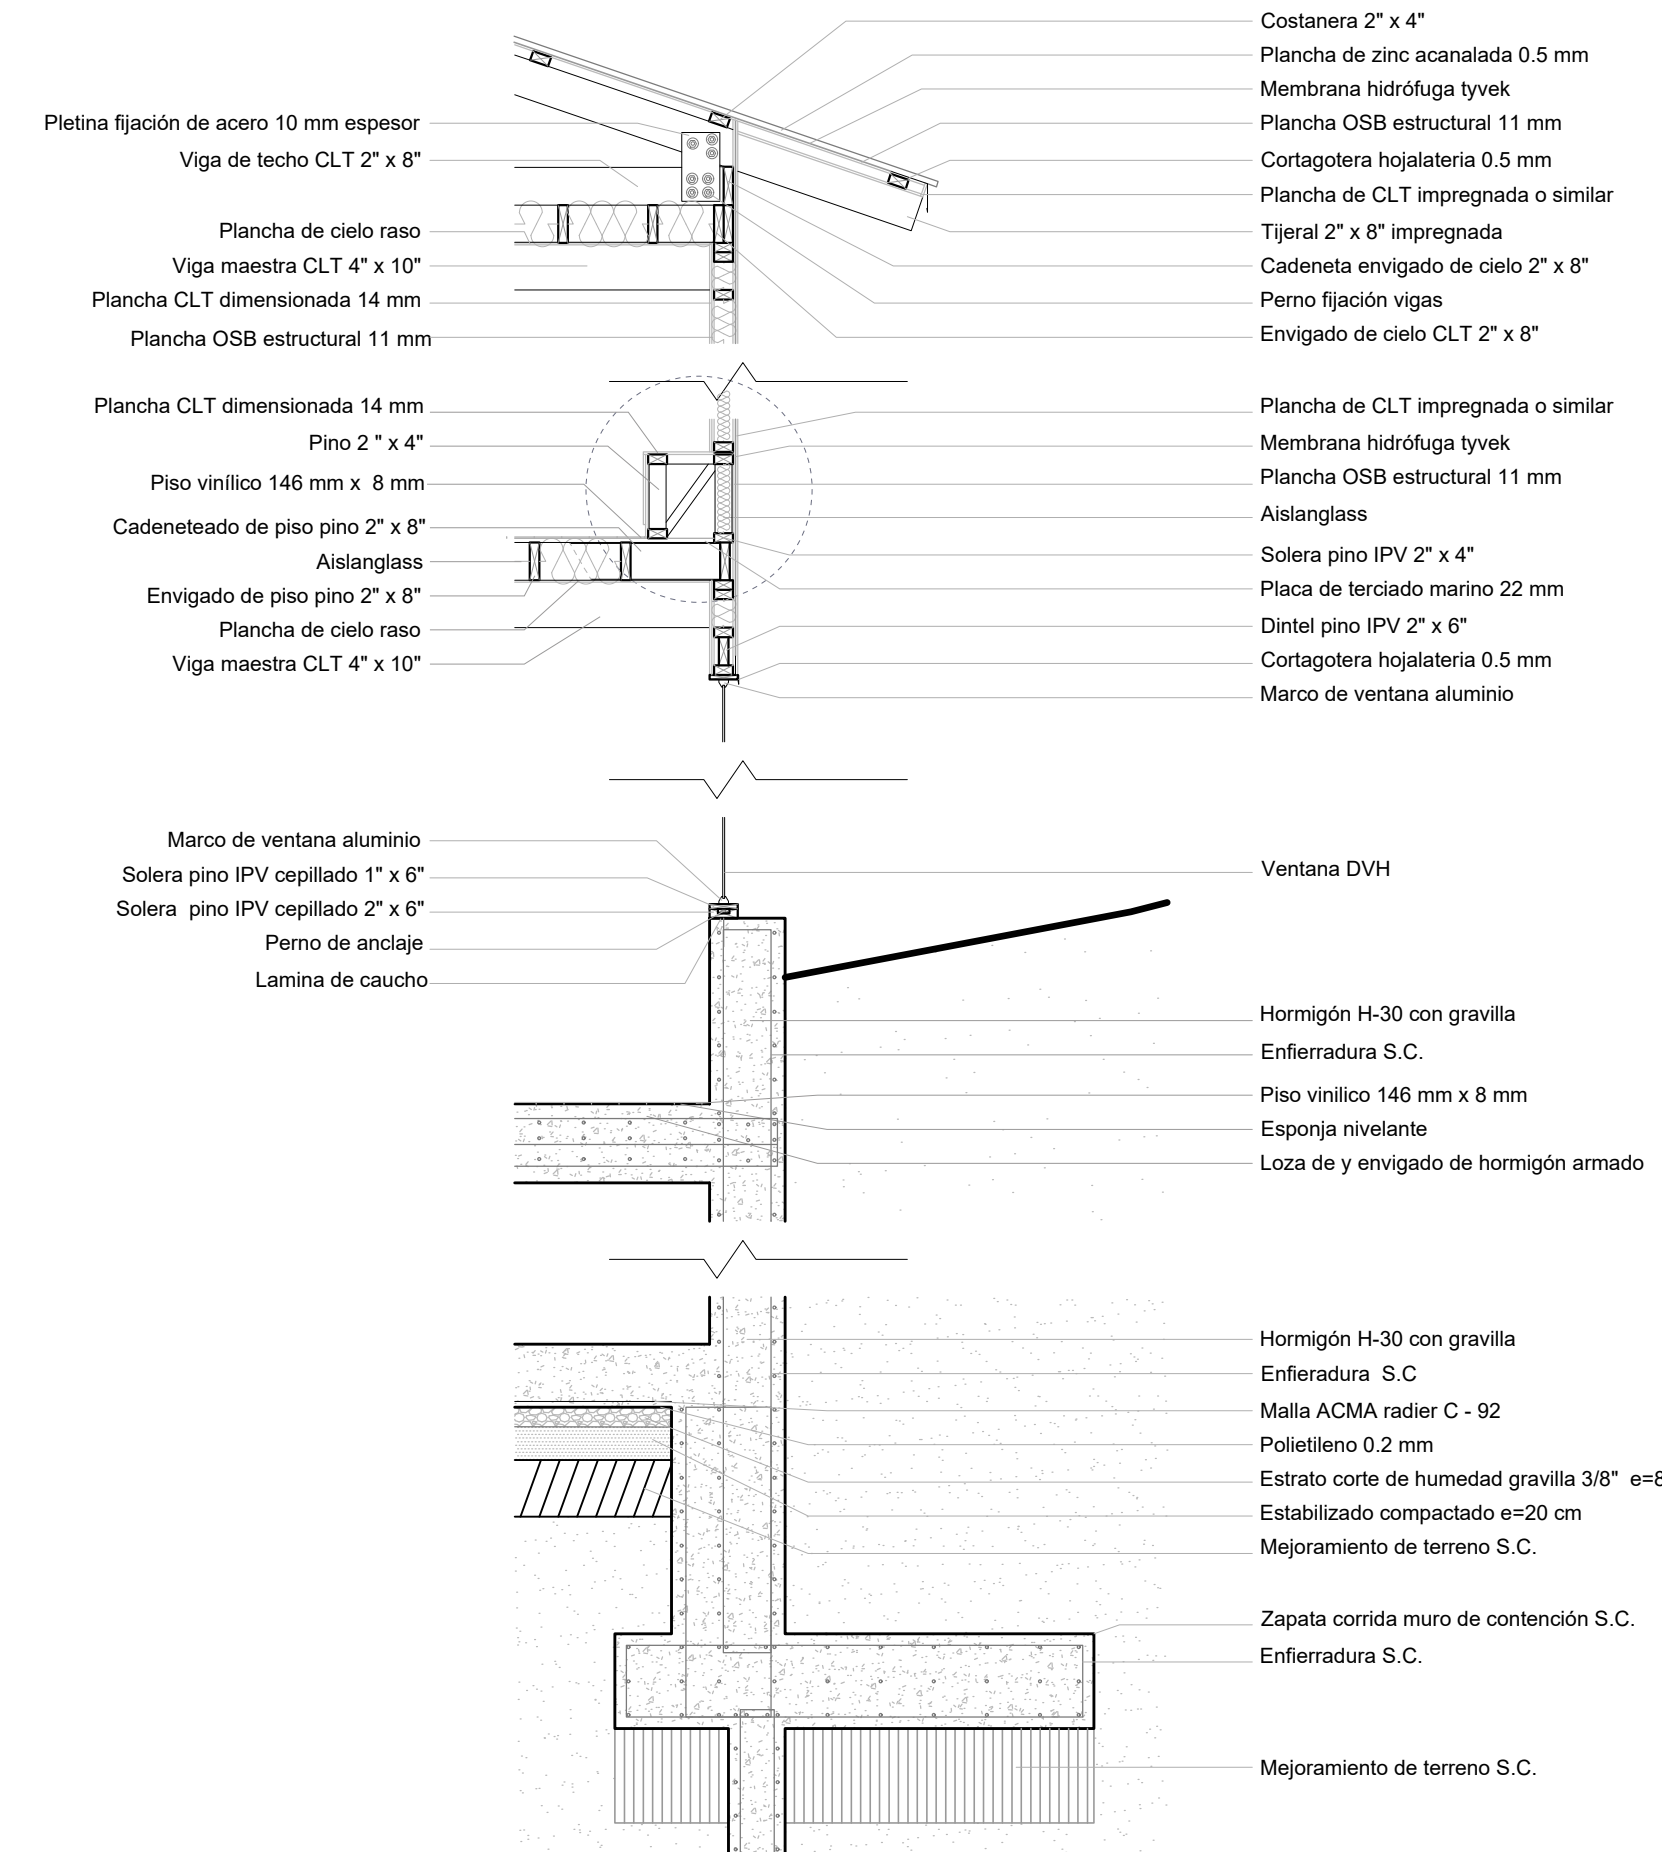




Detalle "Biombo"

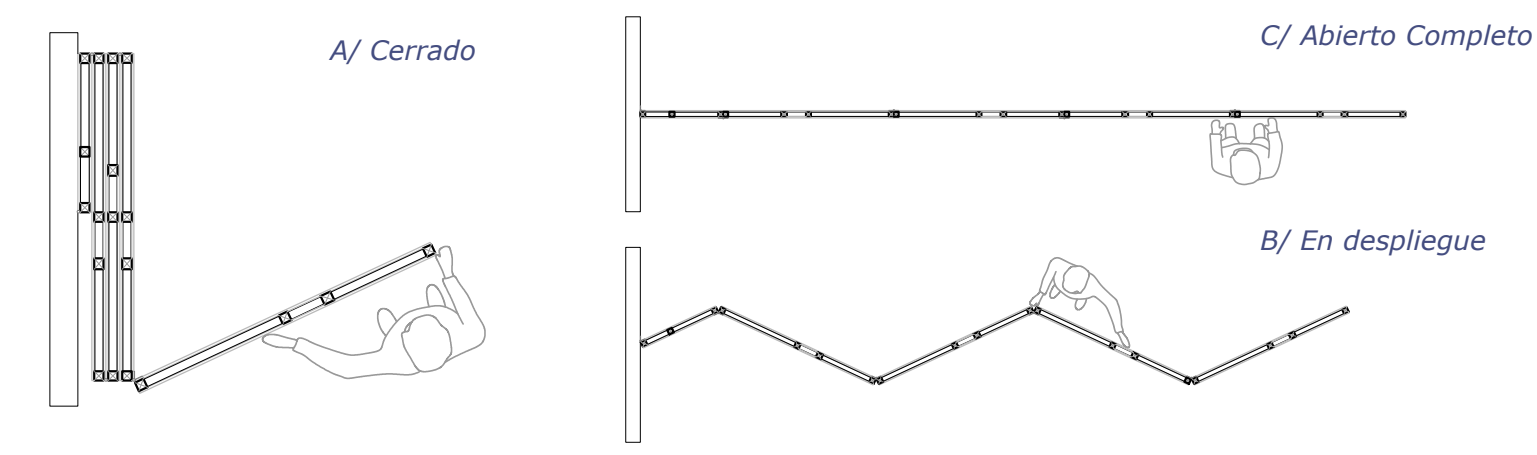

Detalles

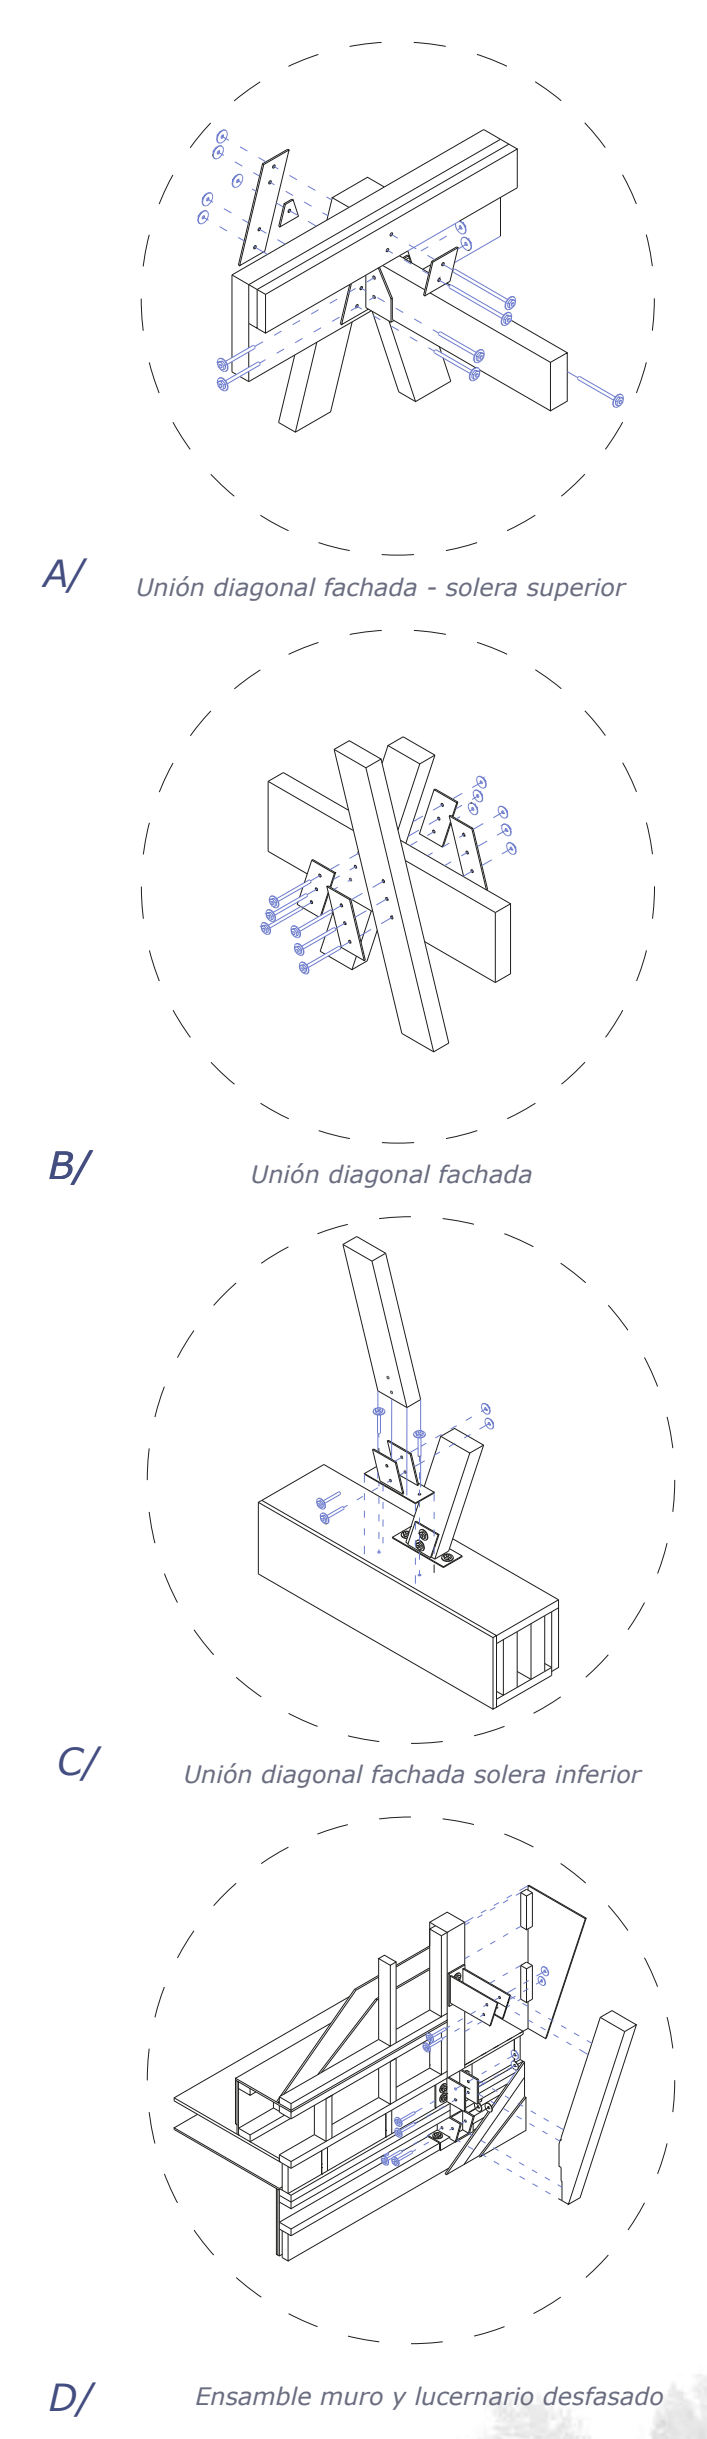

Módulo Aula

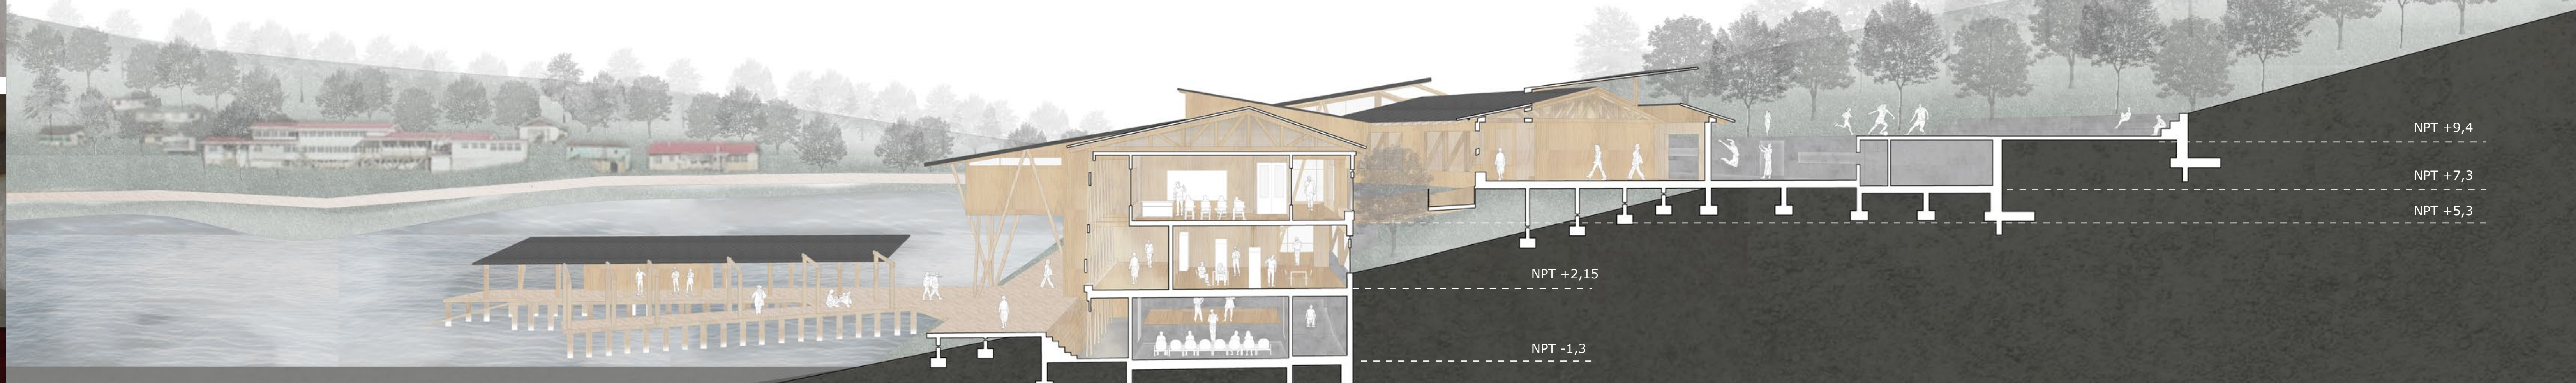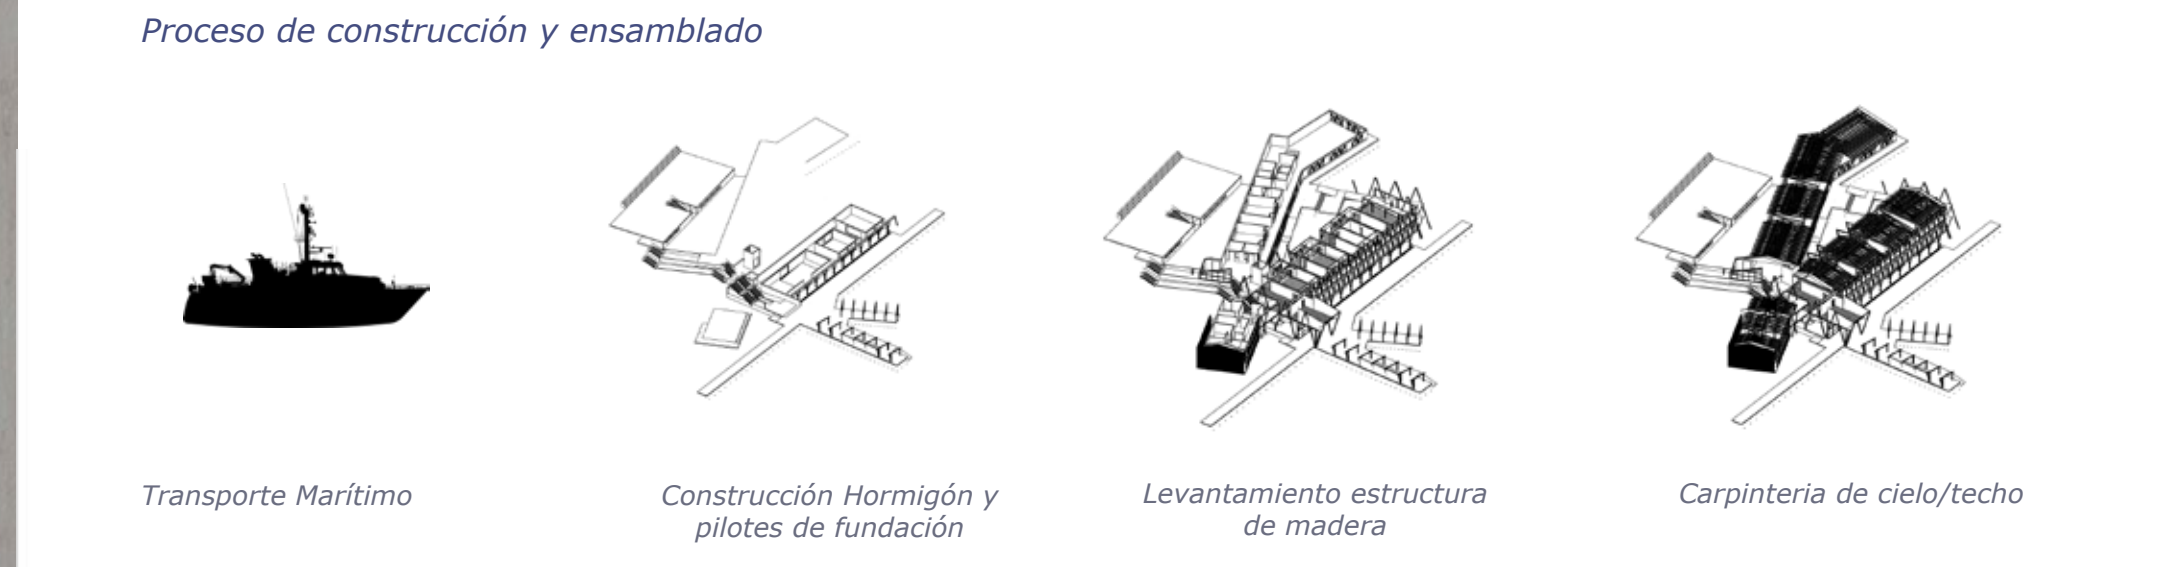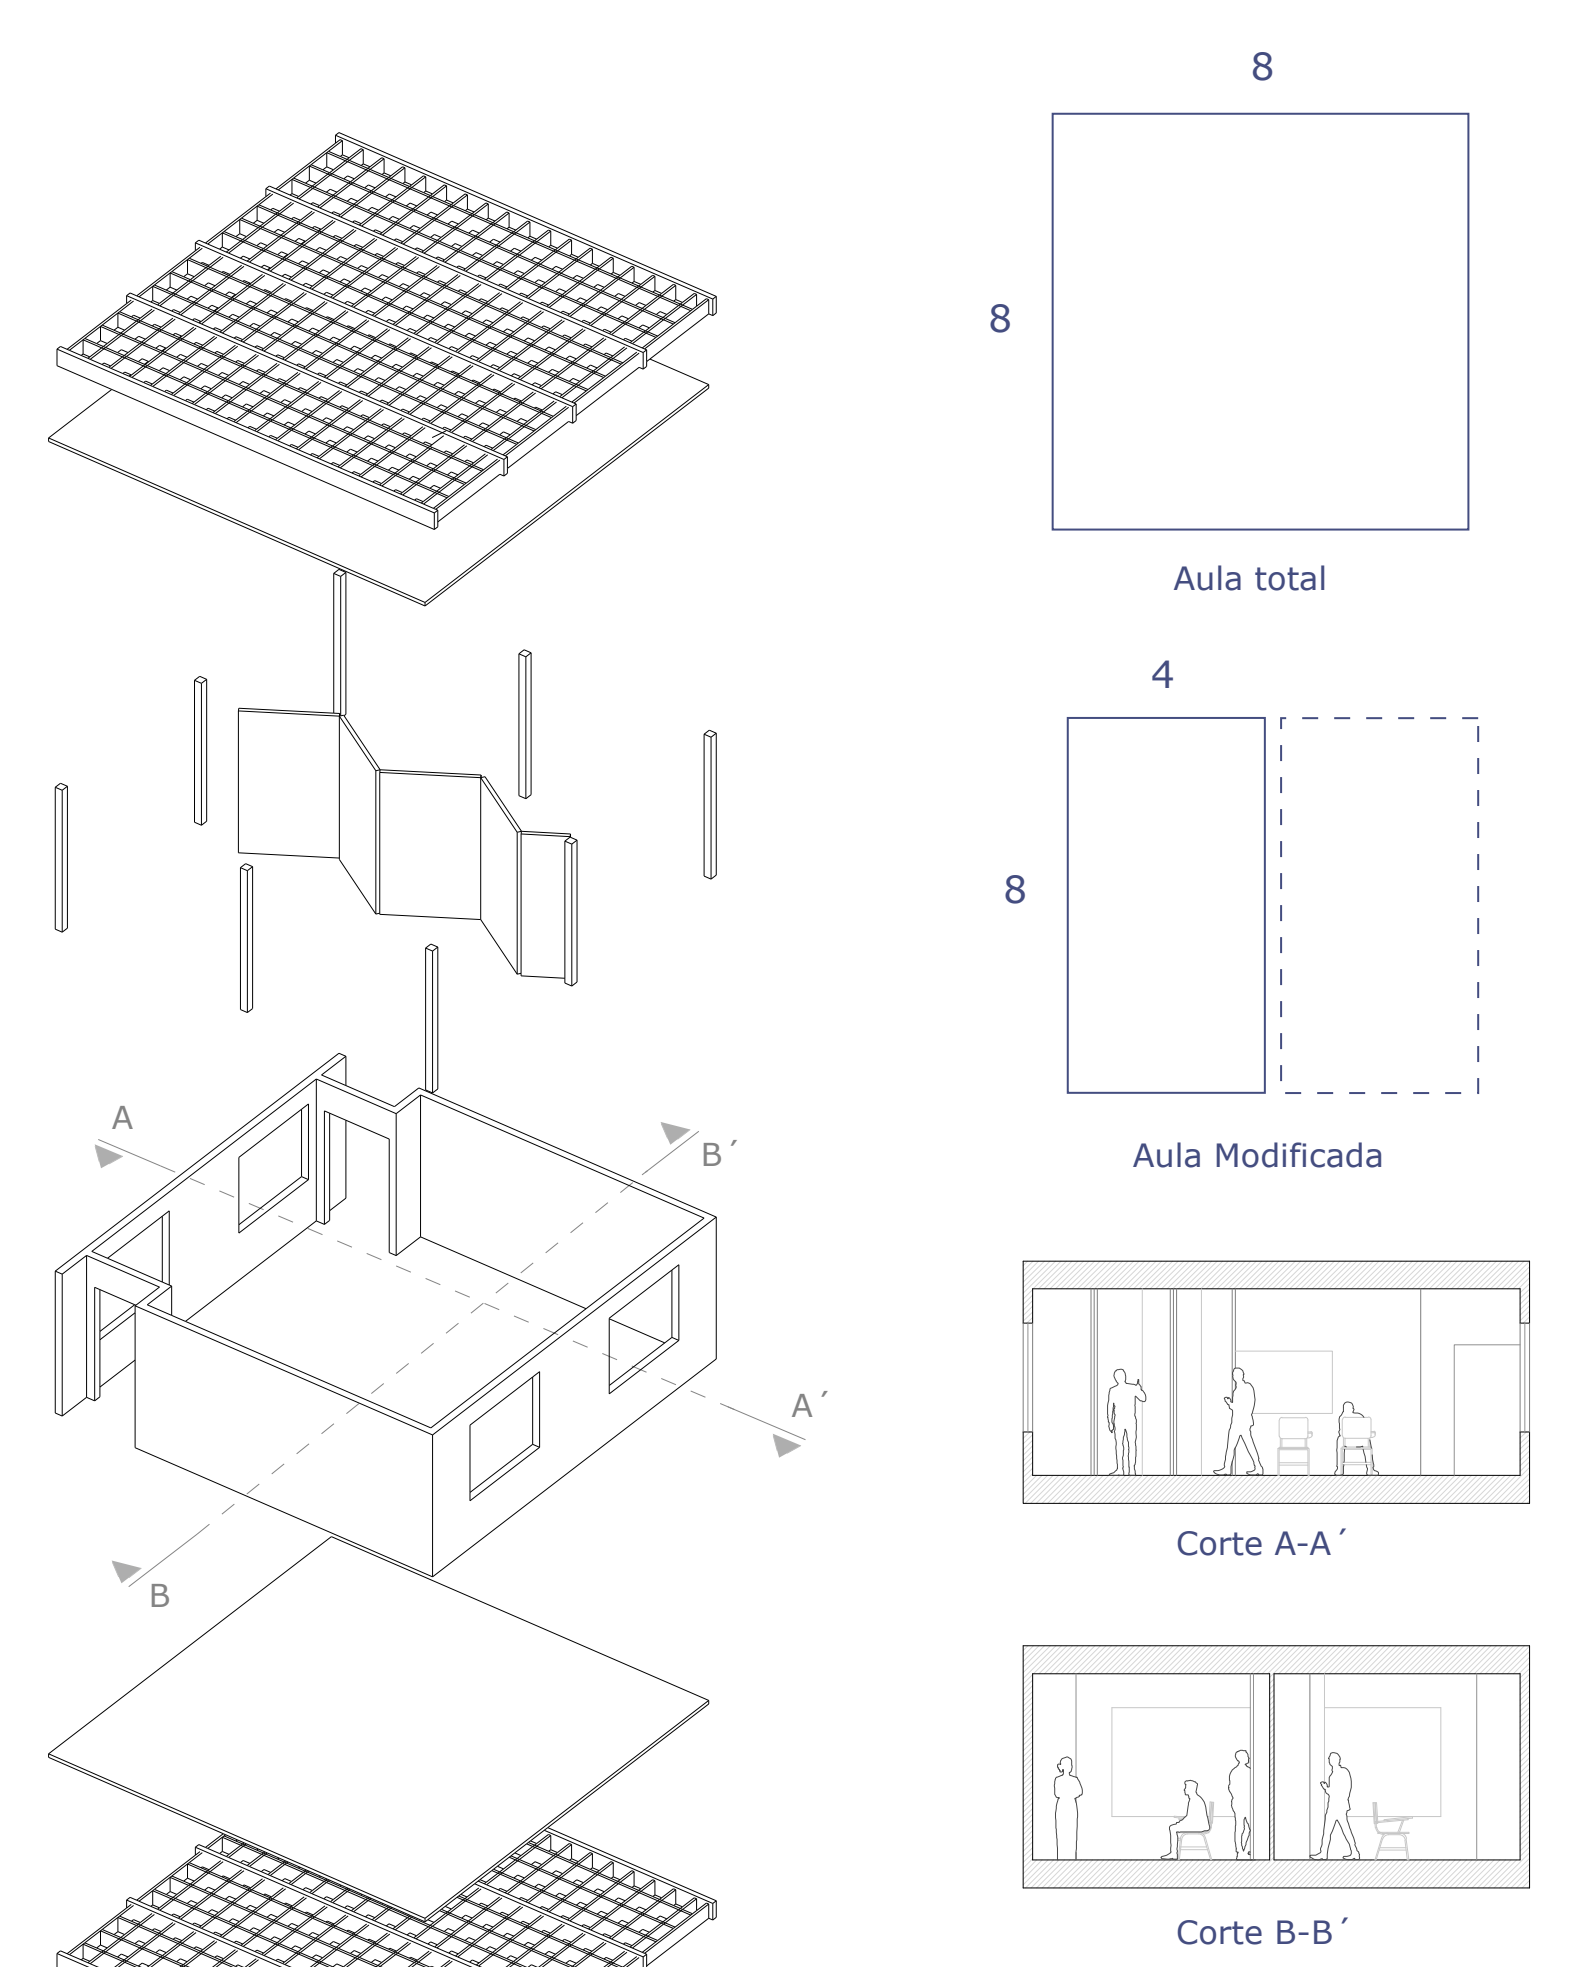

Corte B-B'