



Doble altura fuera de la Biblioteca




Pasillo Aulario



Auditorio del zócalo


### Estudio Estructural

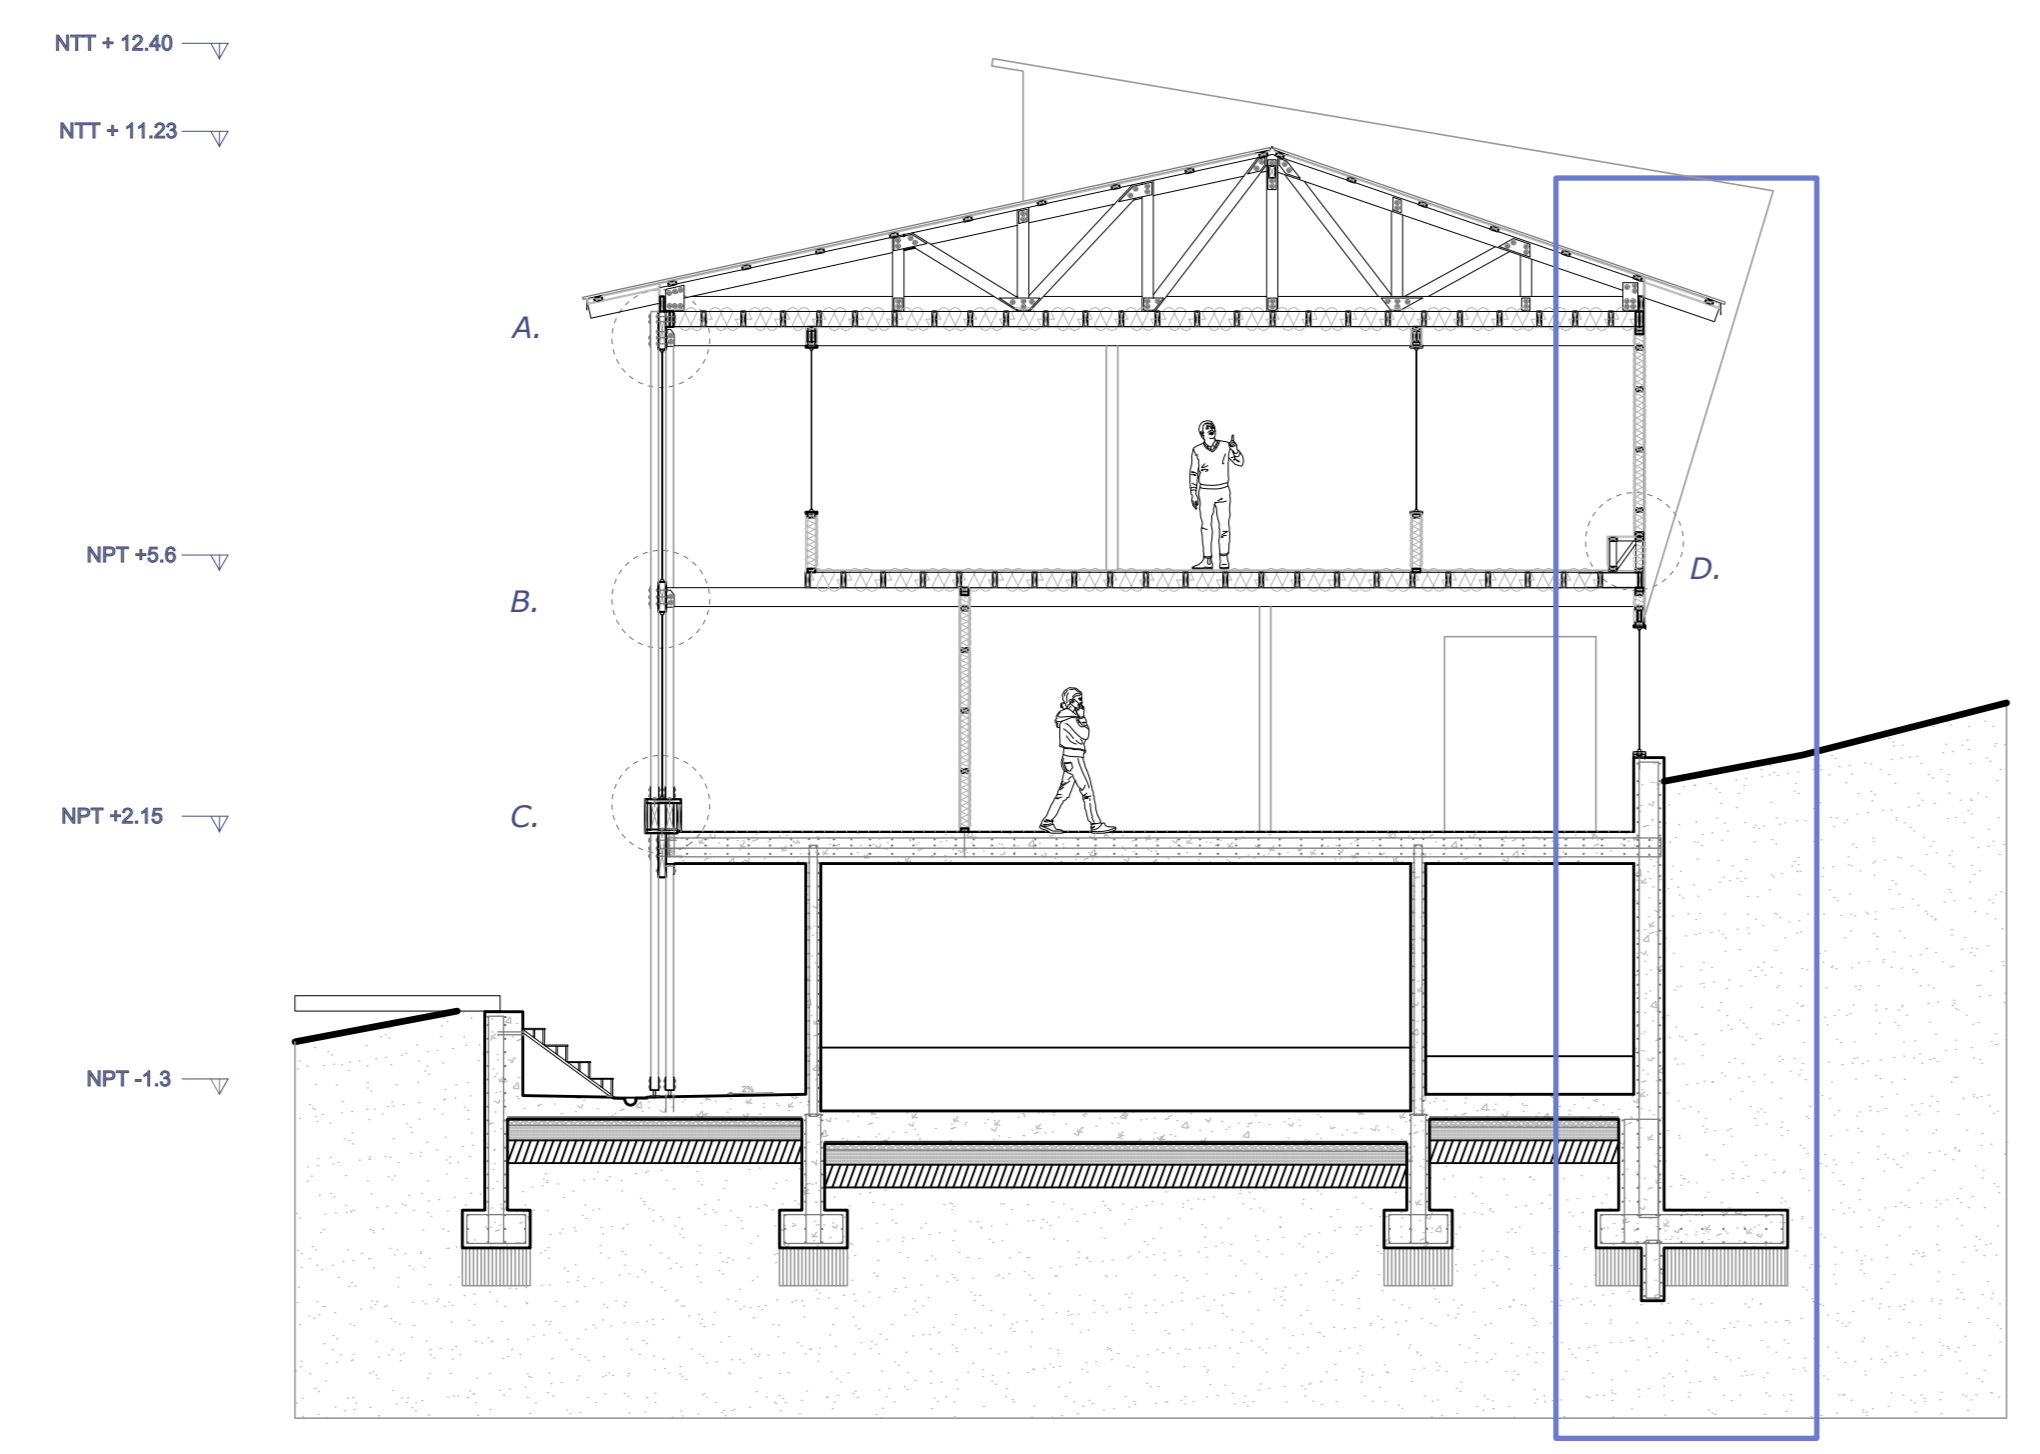


Corte Estructural Volumen Inferior 1:50

Corte Detalle (Derecha)


### Detalle Estructural 1:40

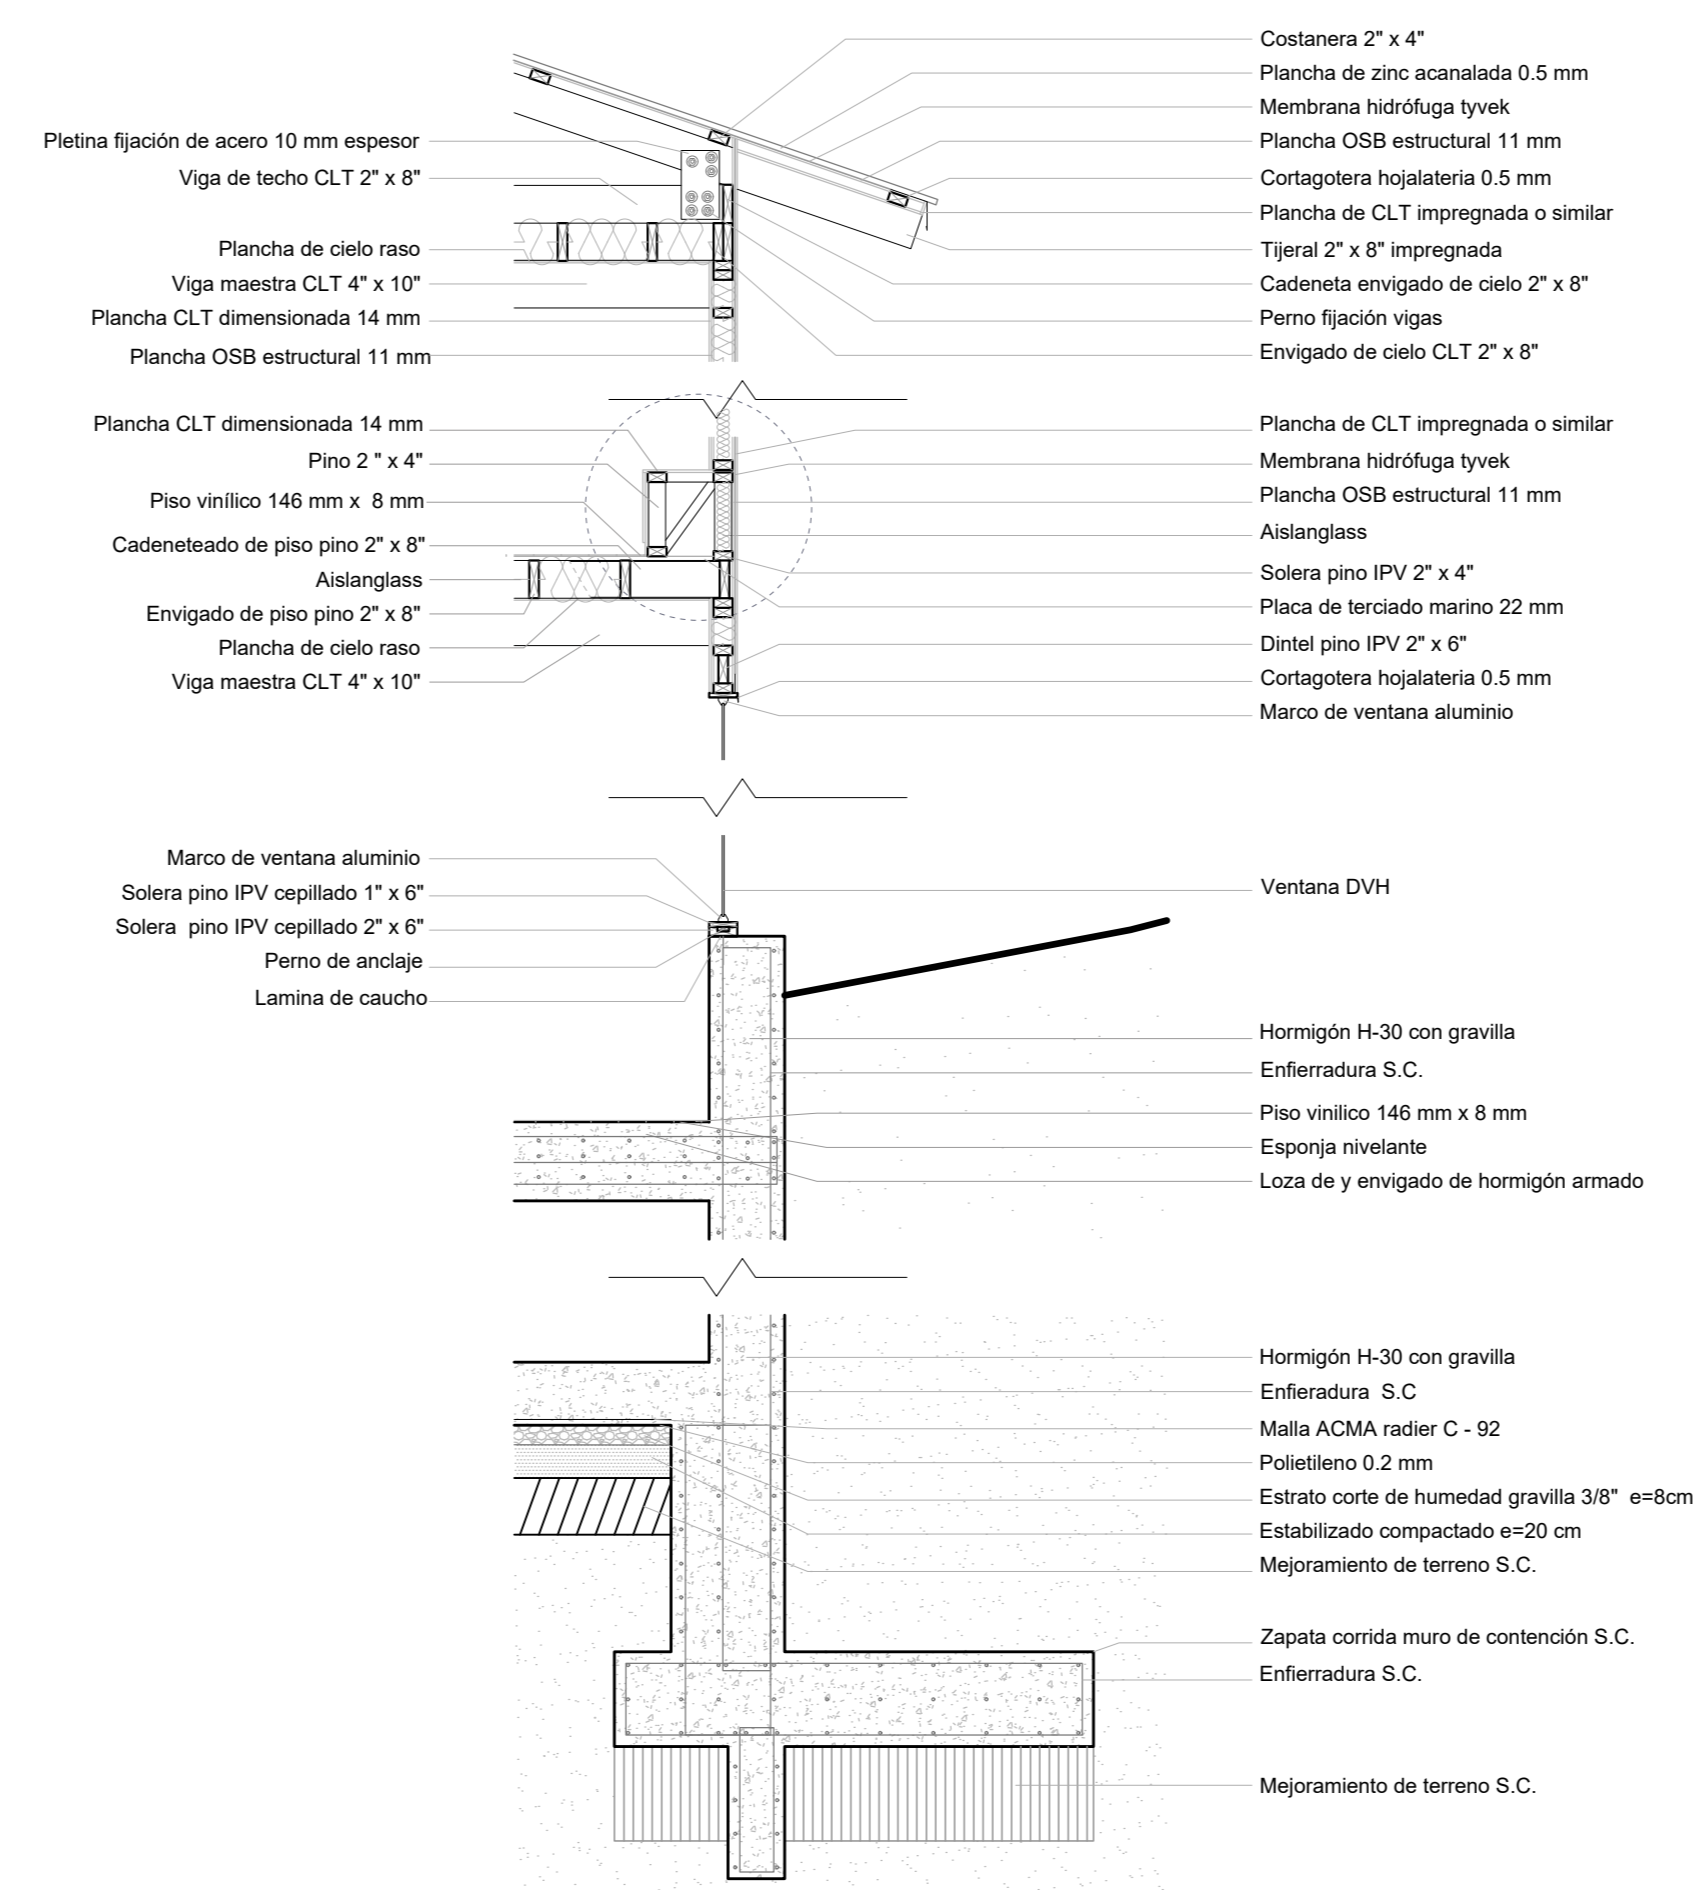




### Detalle "Biombo"

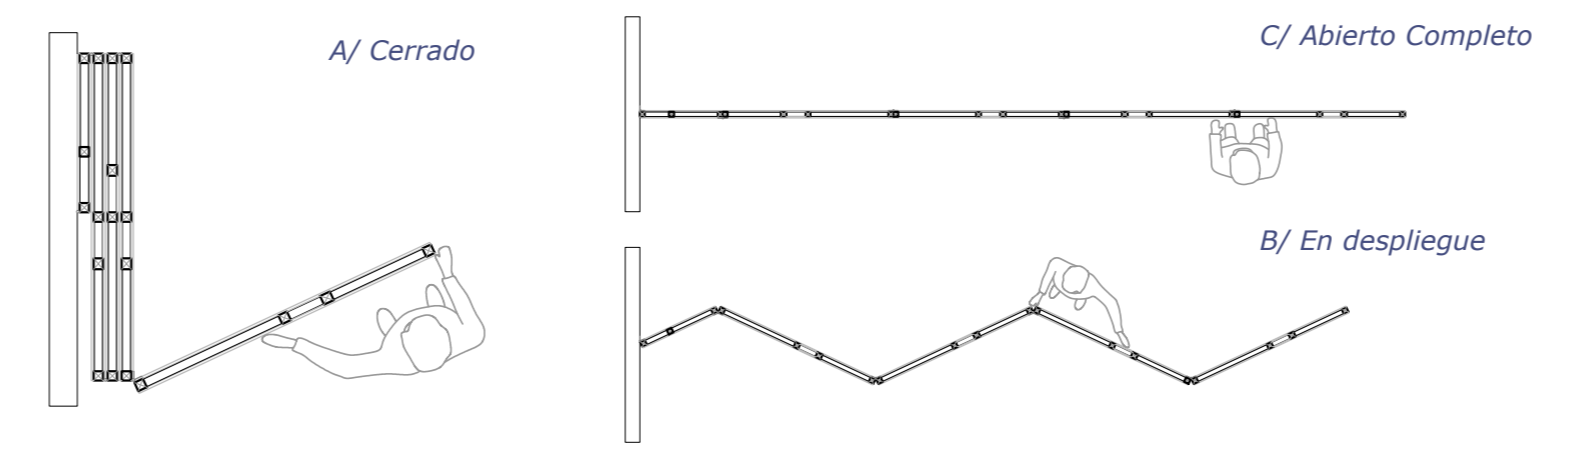

### Detalles

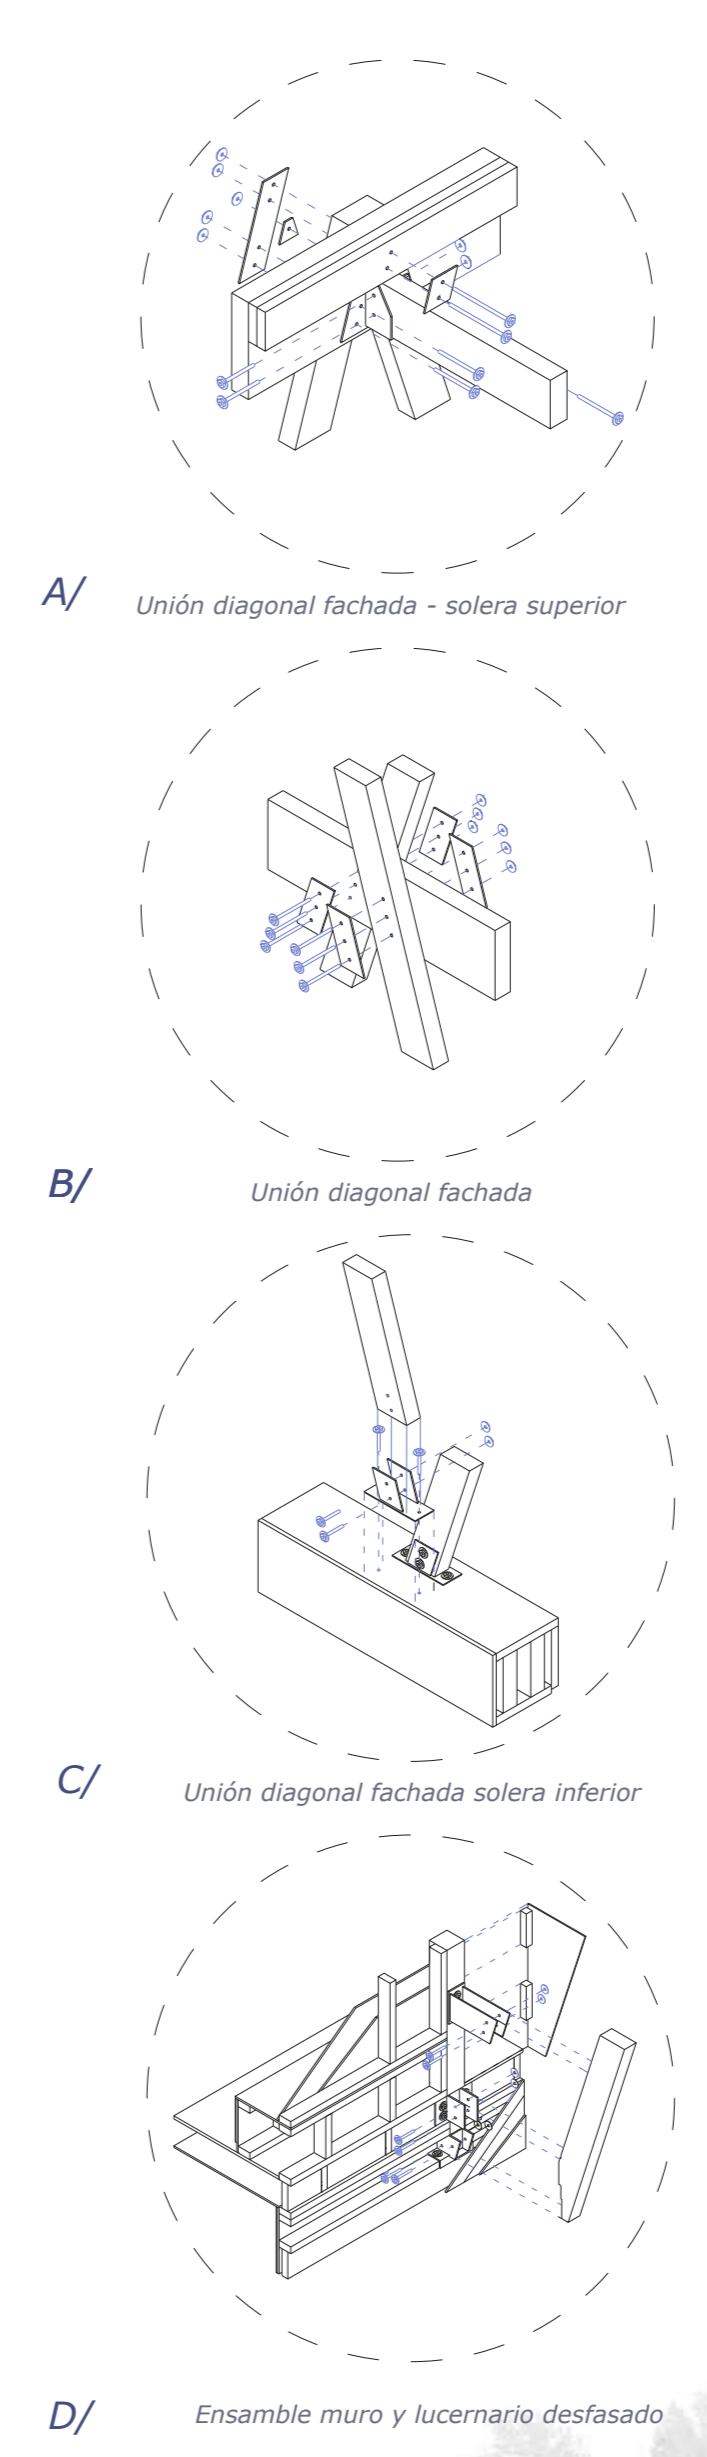

### Módulo Aula

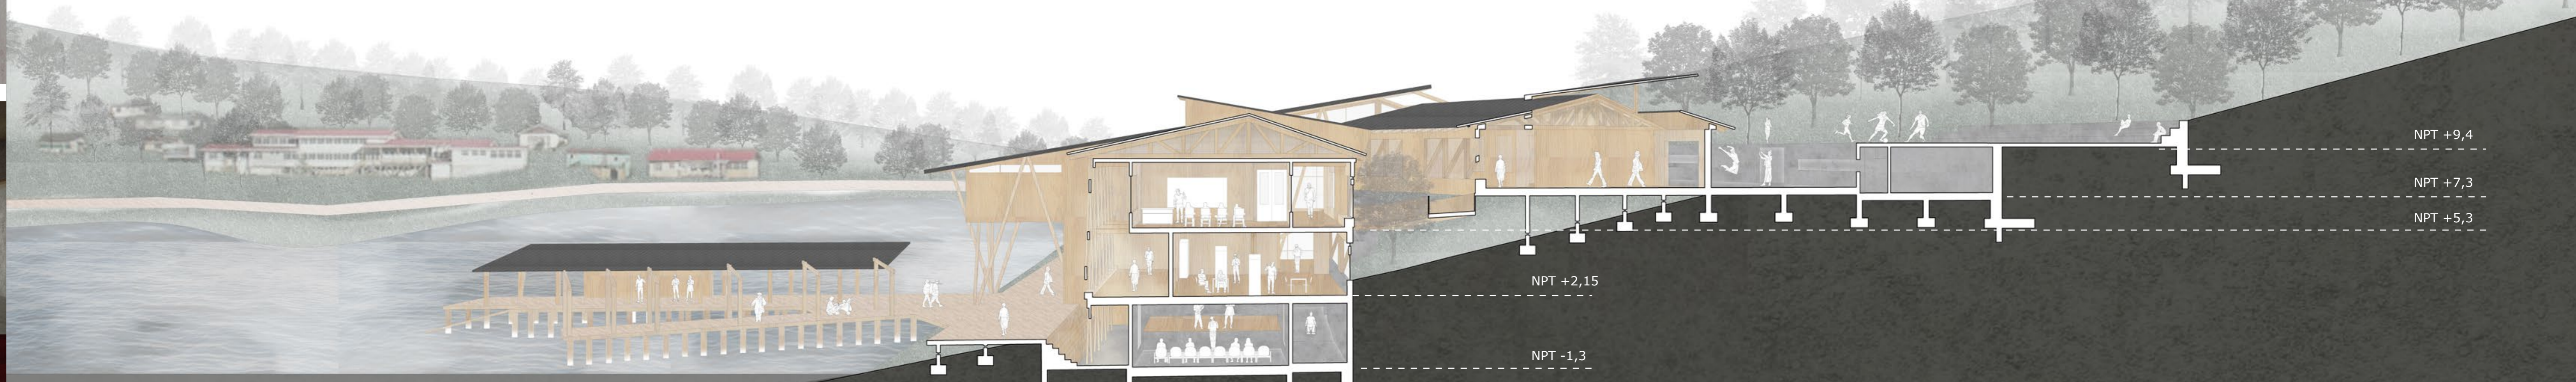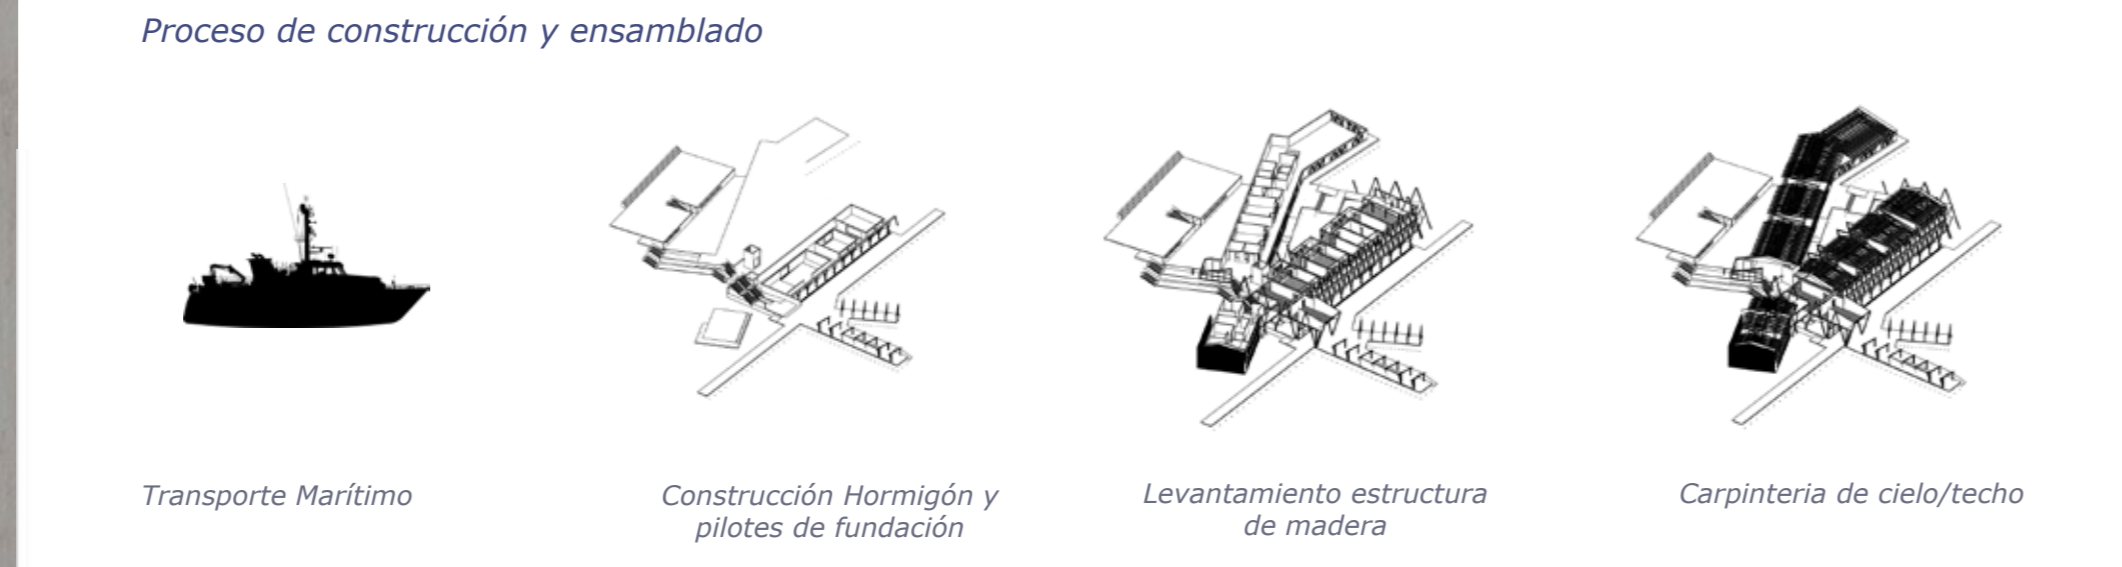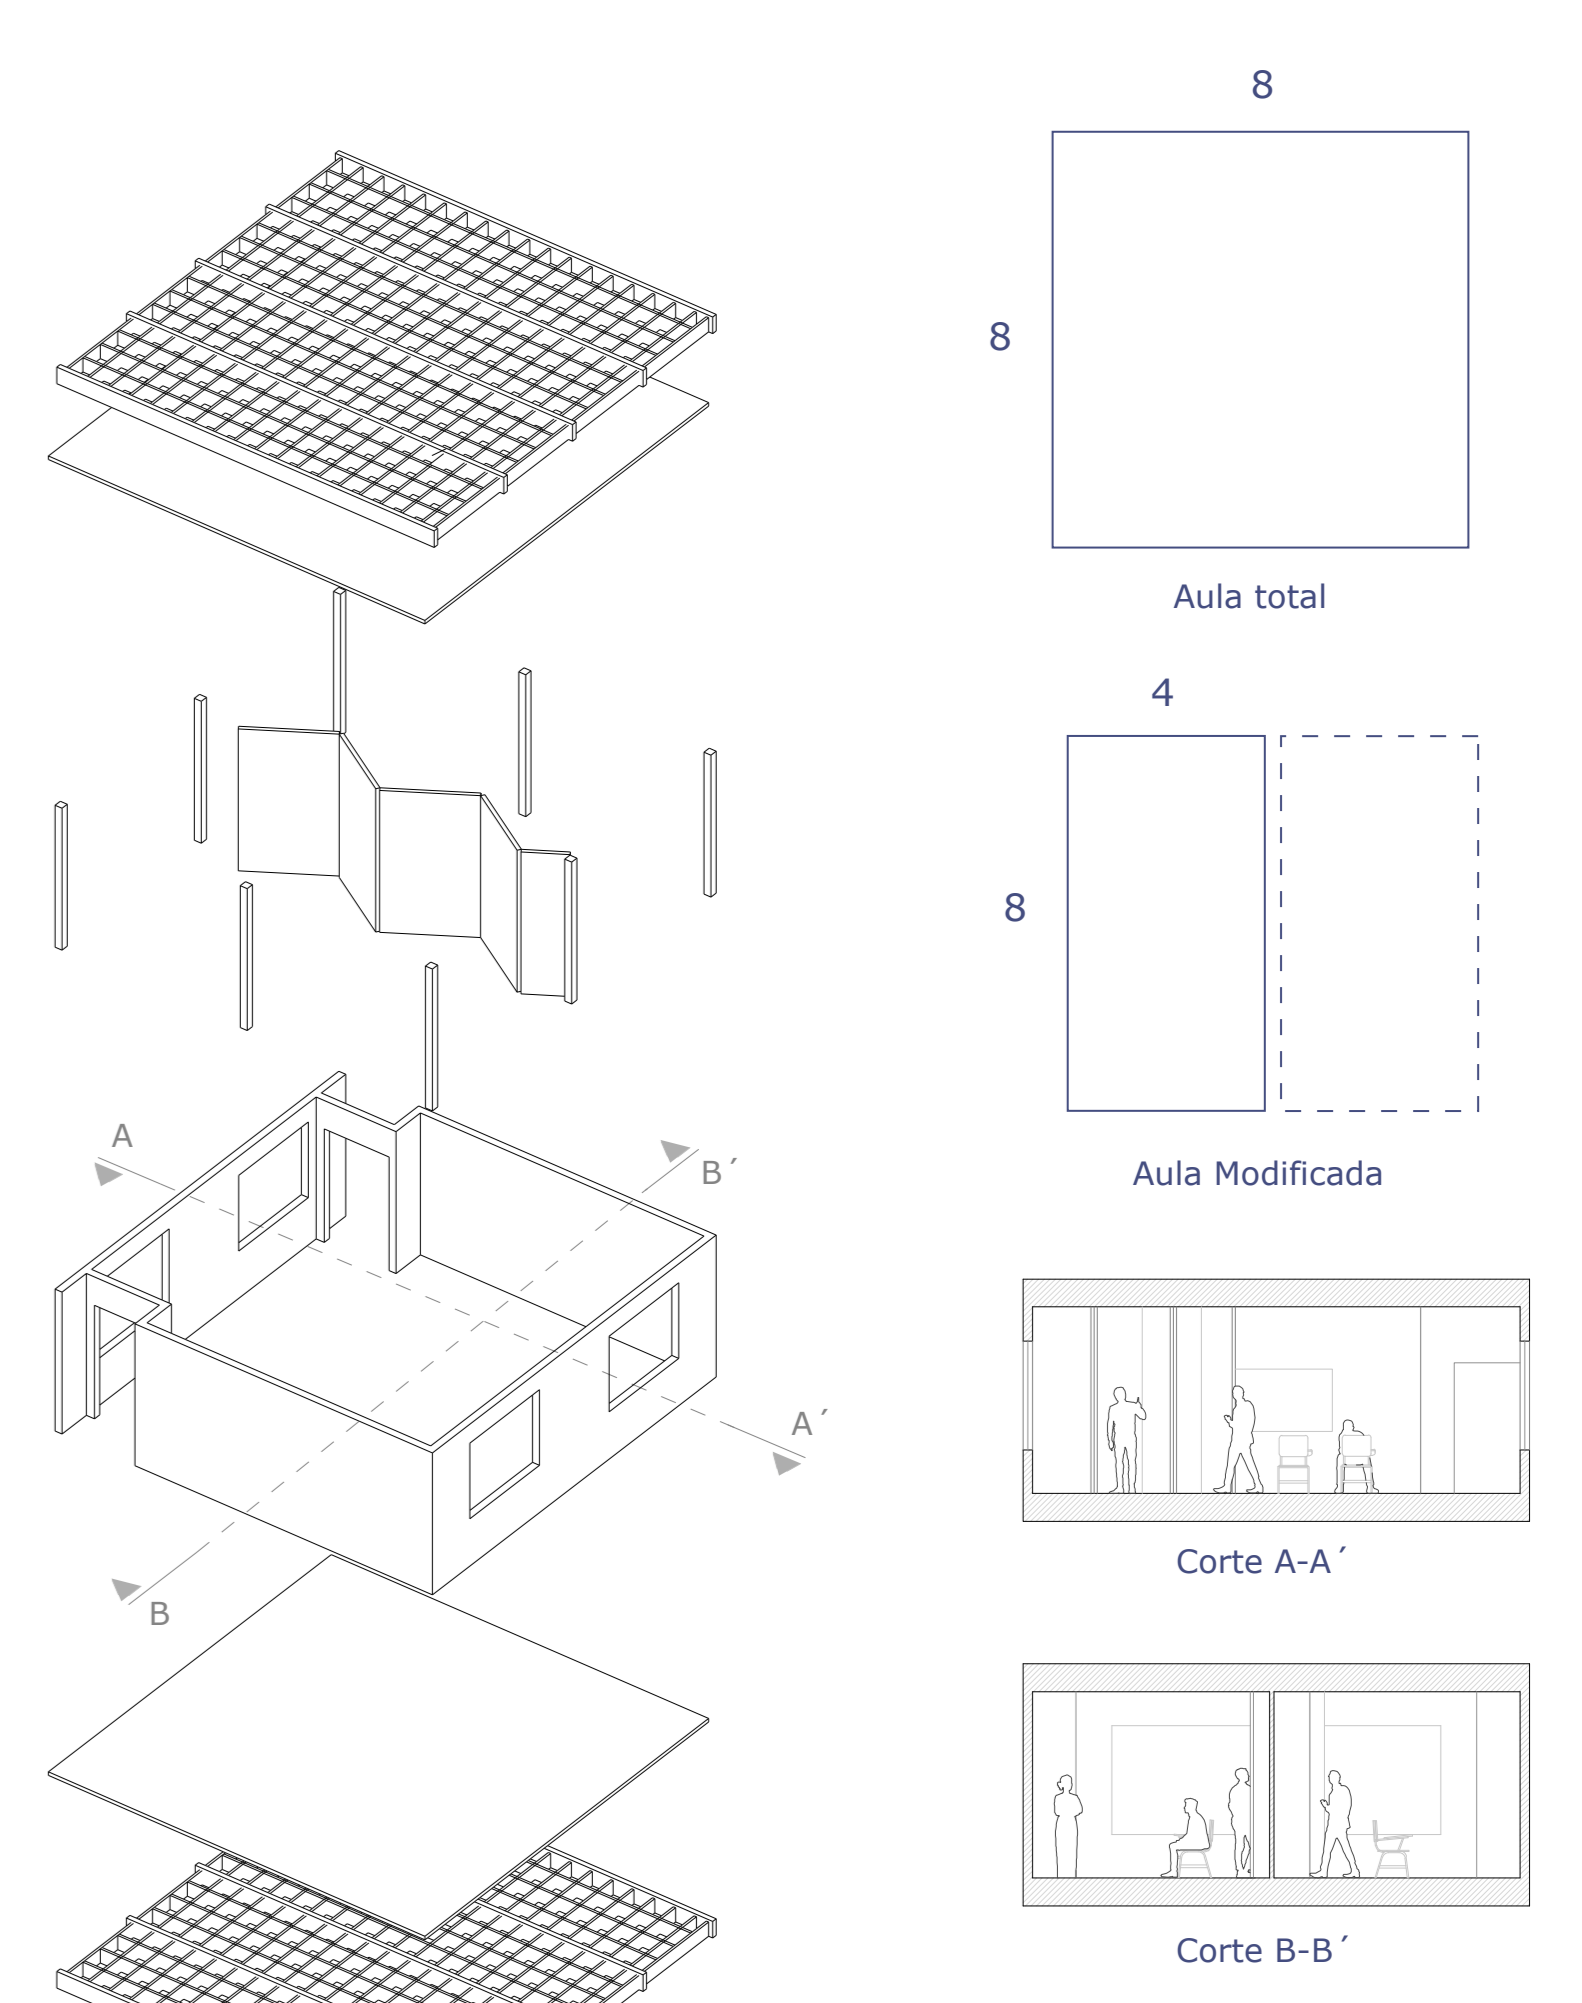

Corte B-B'