



- LEYENDA**
MÓDULO BASE
 1 INGRESO
 2 CASILLEROS
 3 ALMACÉN
 4 DEPÓSITO
 5 ESPACIO ACADÉMICO
 6 SS.HH.
 7 ROTONDA
 8 RAMPA
 9 CORREDOR
 10 JARDÍN


ESQUEMAS DE MATERIALES

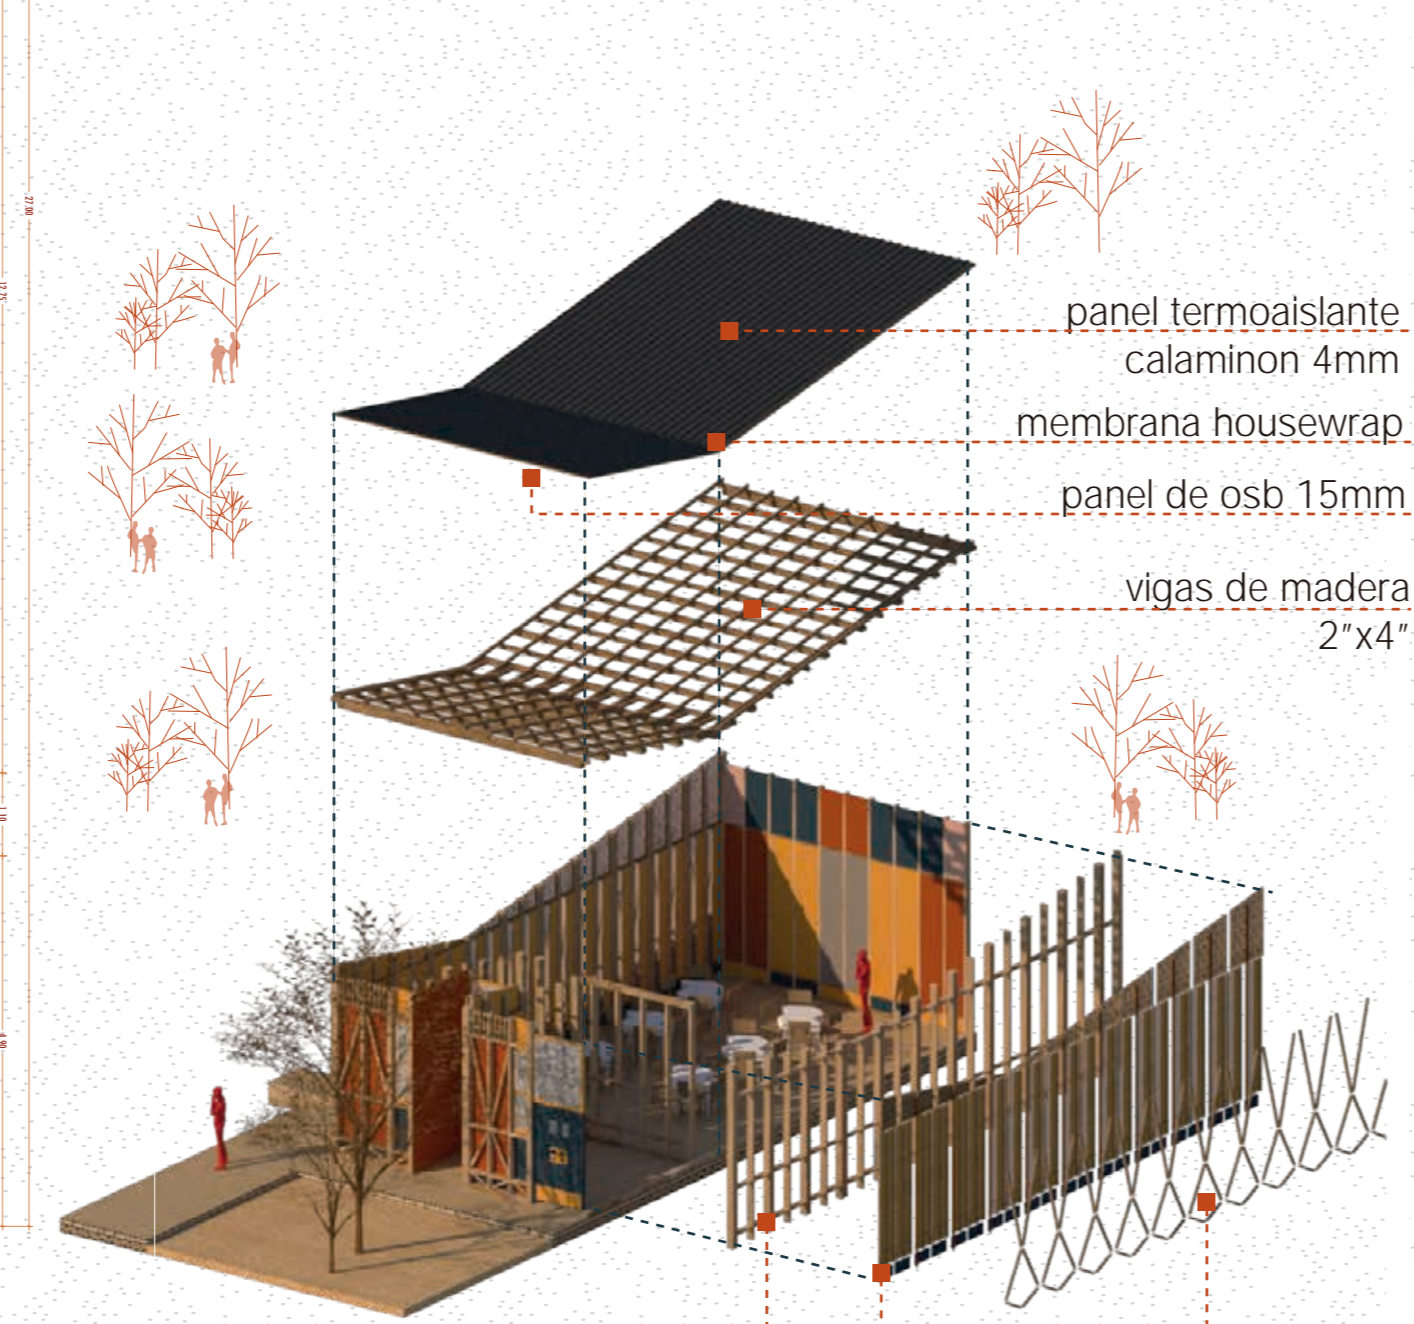


PROCESO DEL SISTEMA CONSTRUCTIVO DEL MÓDULO BASE

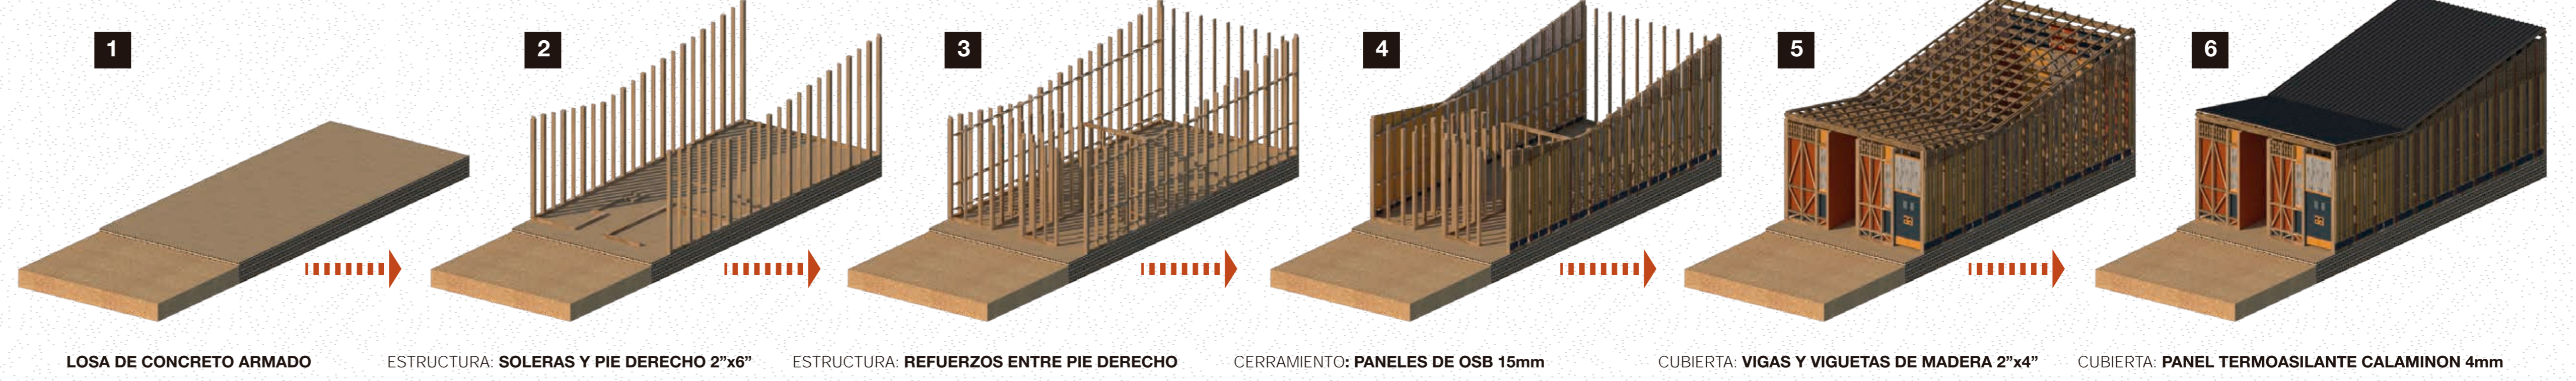

ESCANILLÓN DEL PROTOTIPO MODULAR A

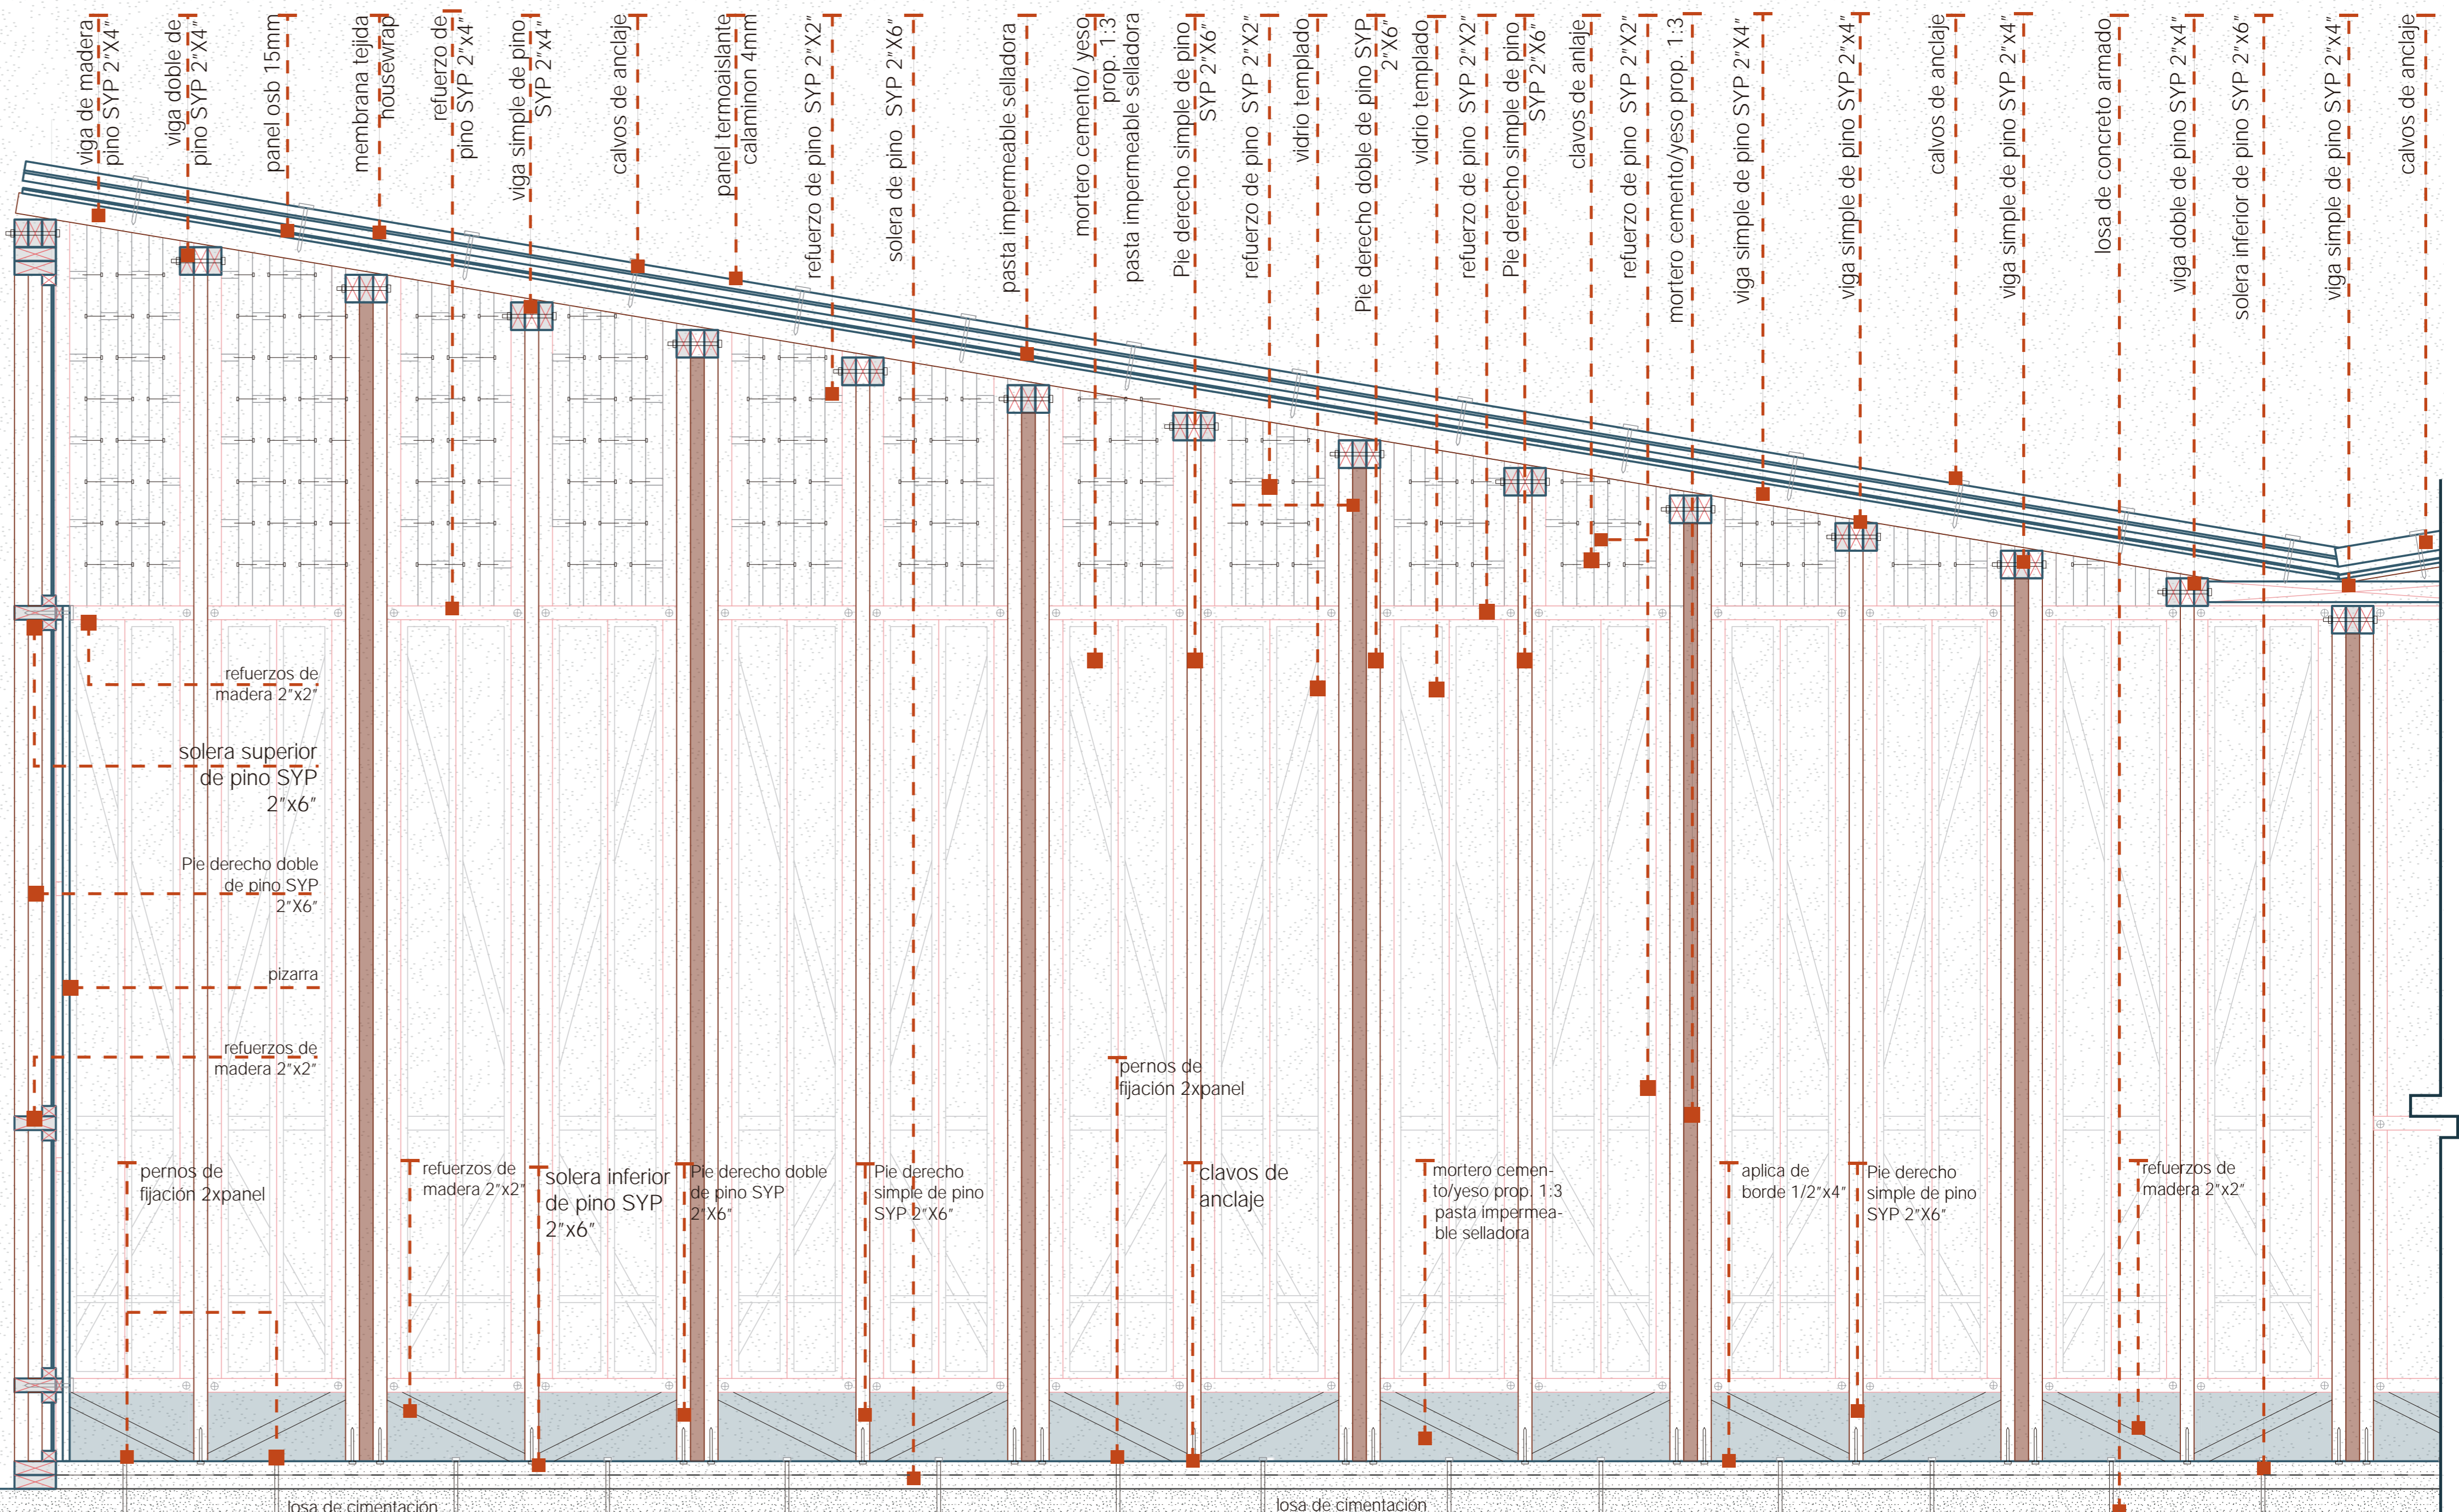

VISTA INTERIOR DEL AULA

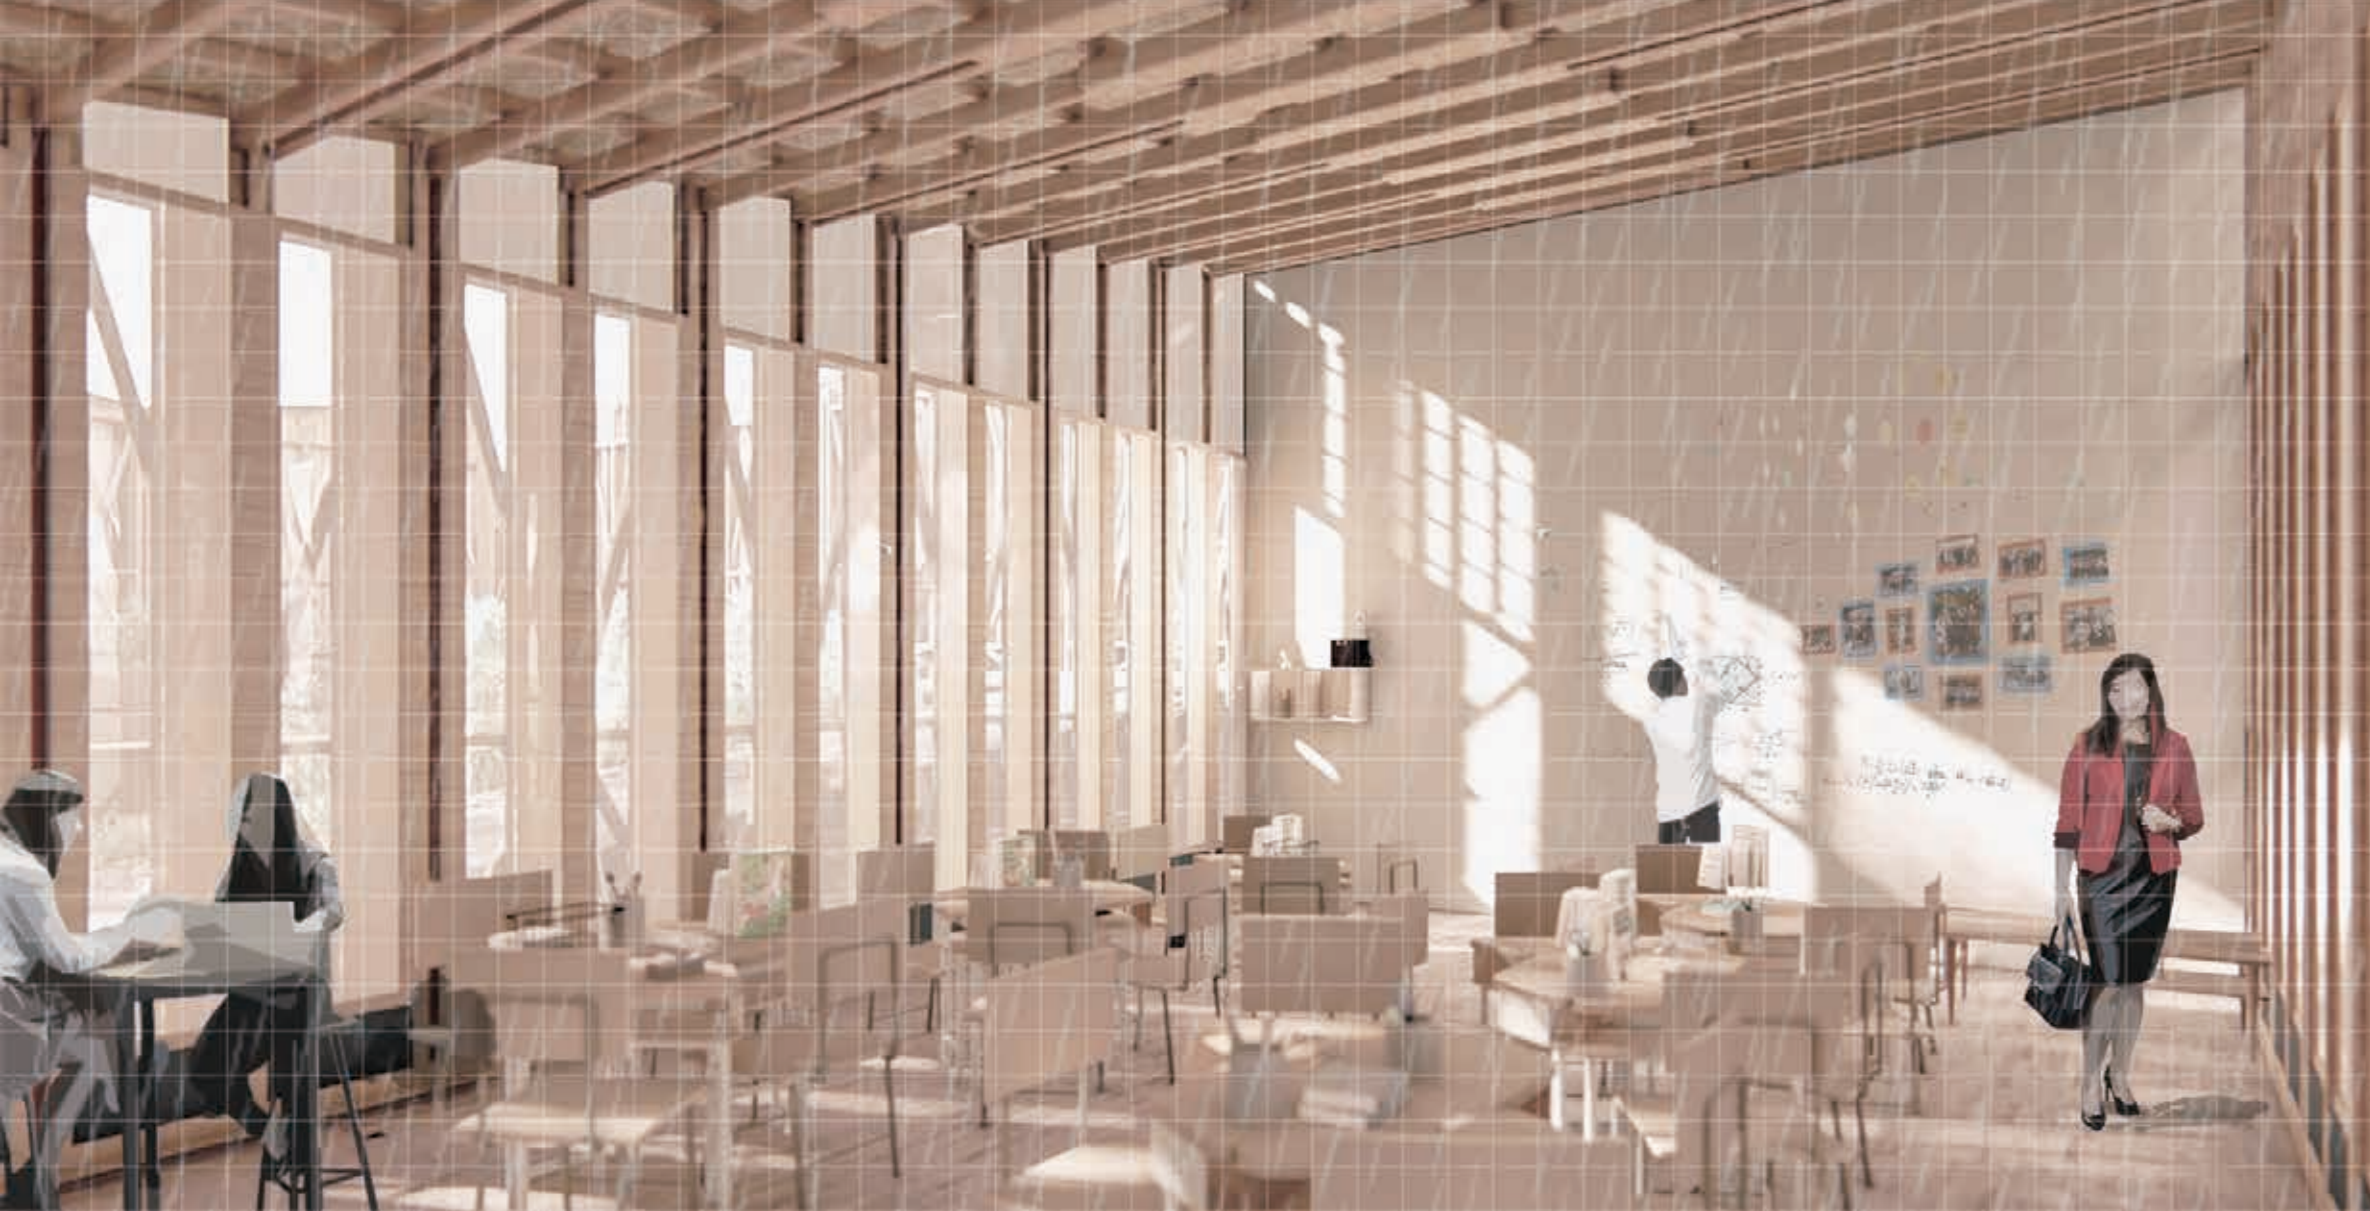

MAQUETA DEL MÓDULO BASE