




E.1 Elevación Poniente 1:250

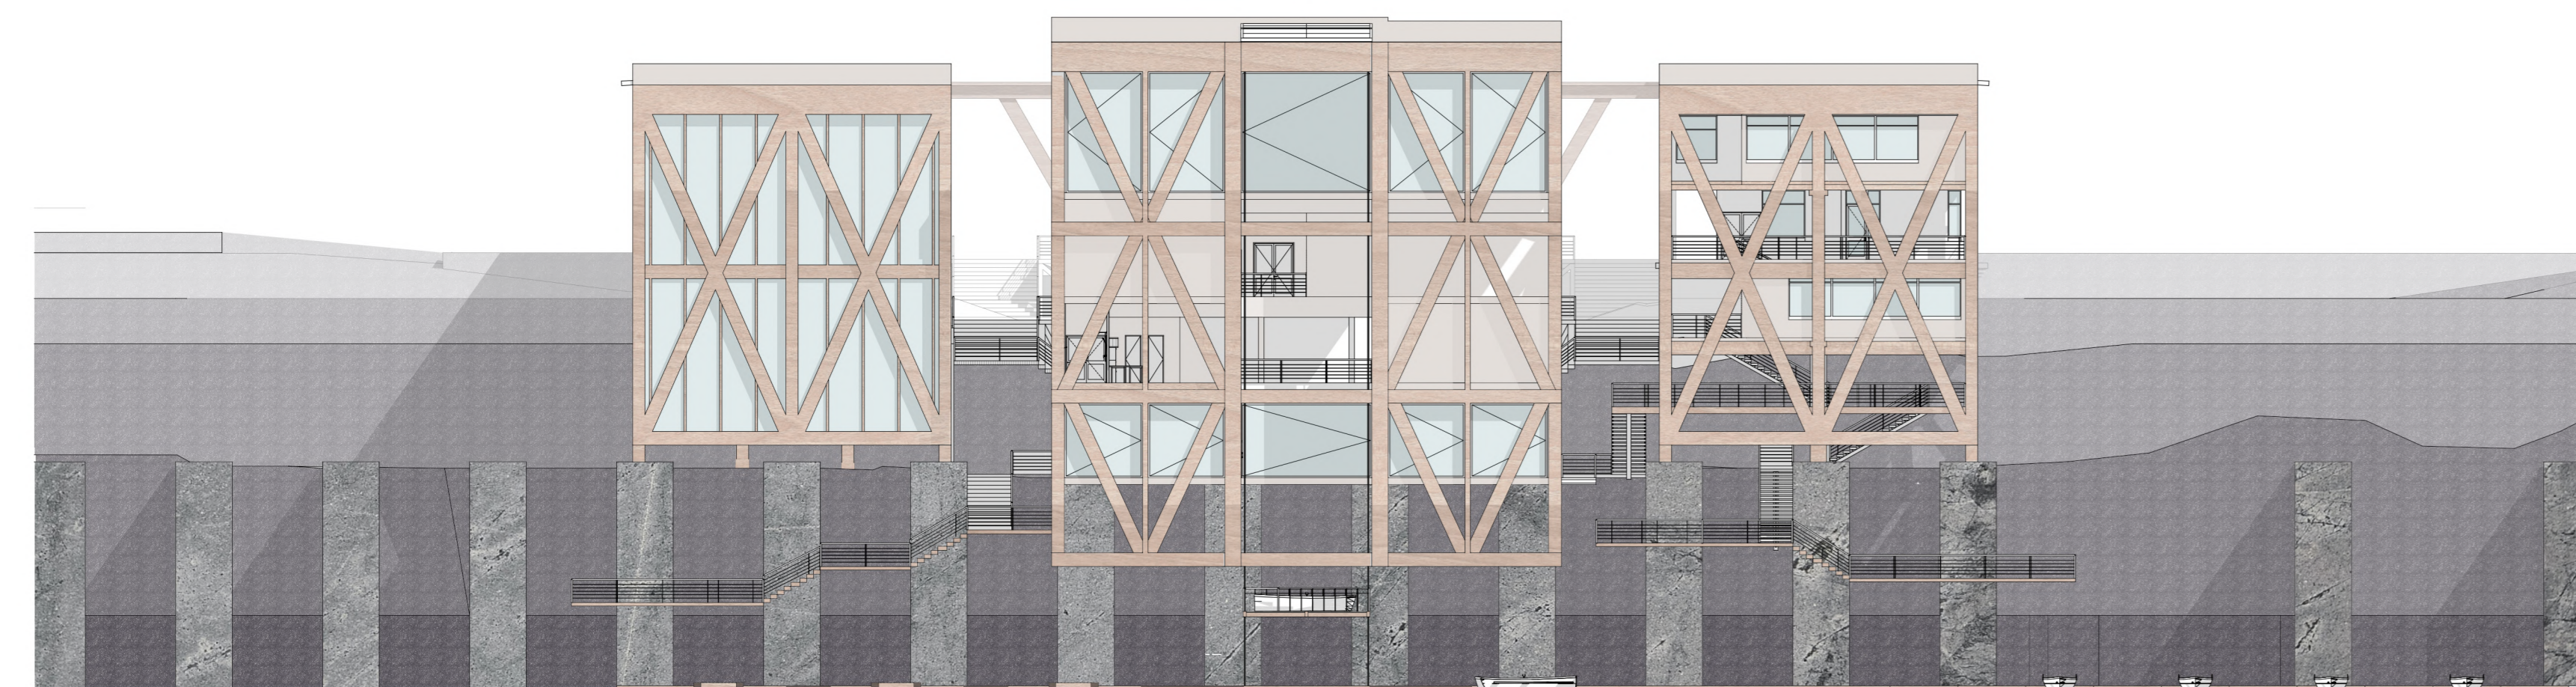

E.2 Elevación Oriente 1:250

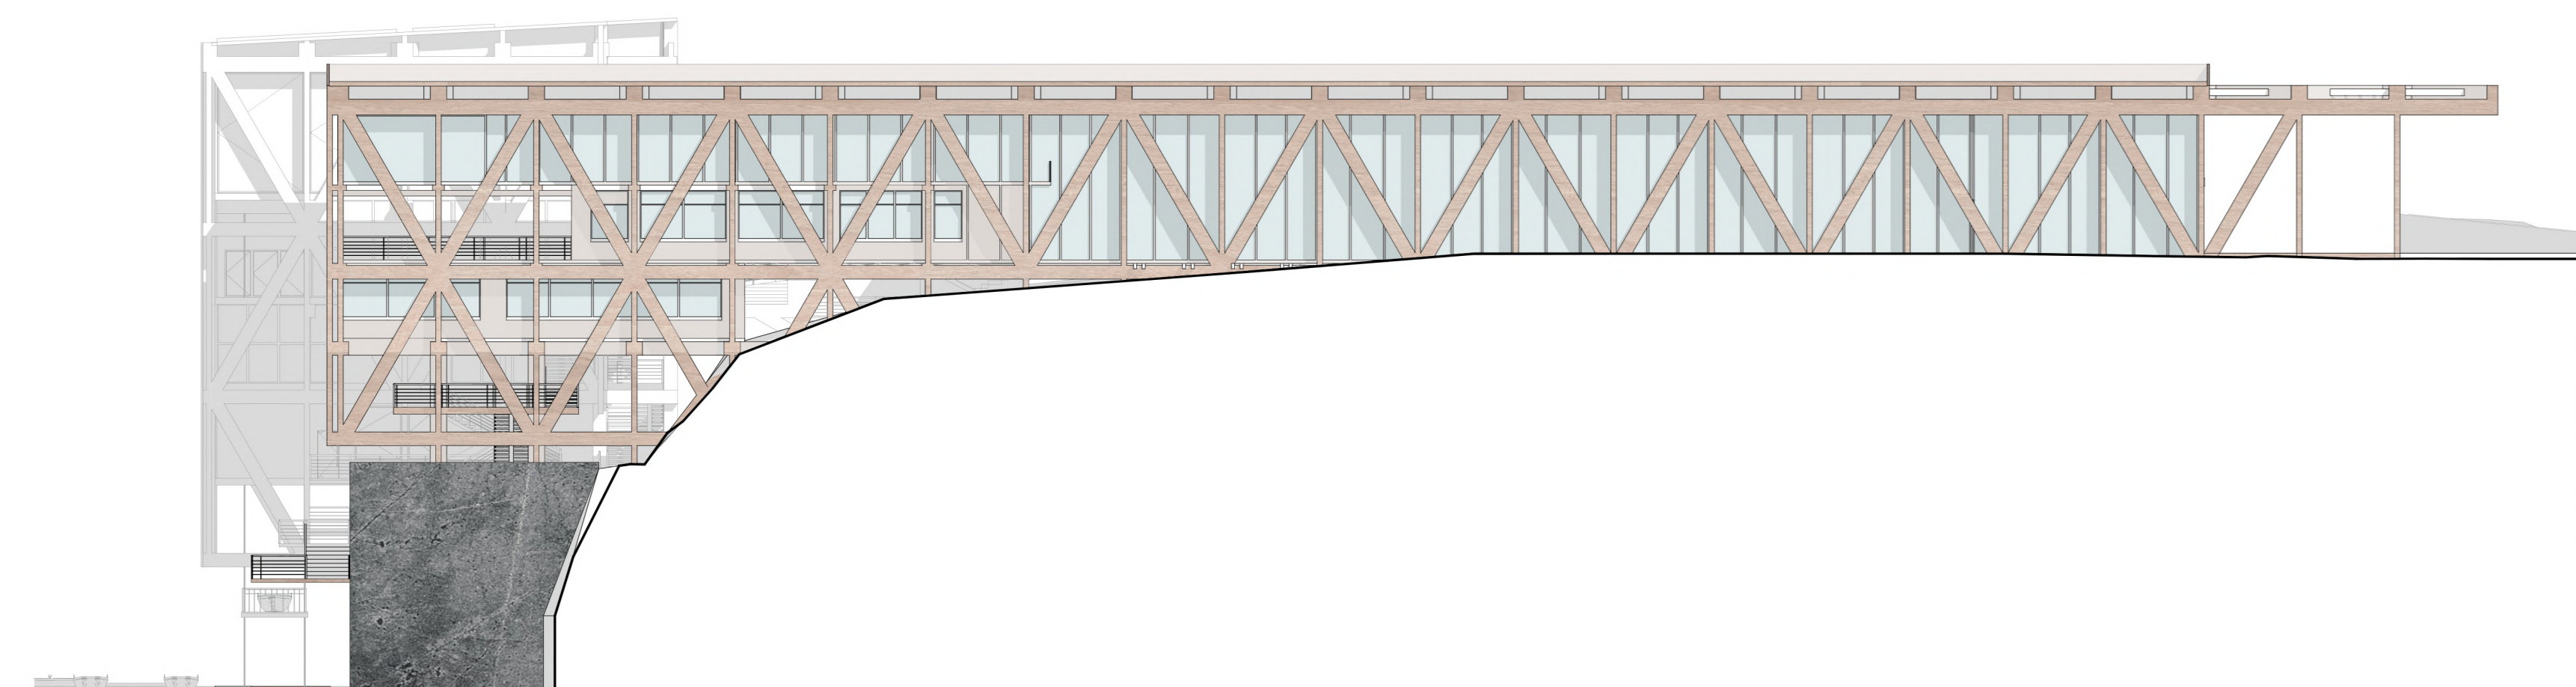

E.3 Elevación Norte 1:250

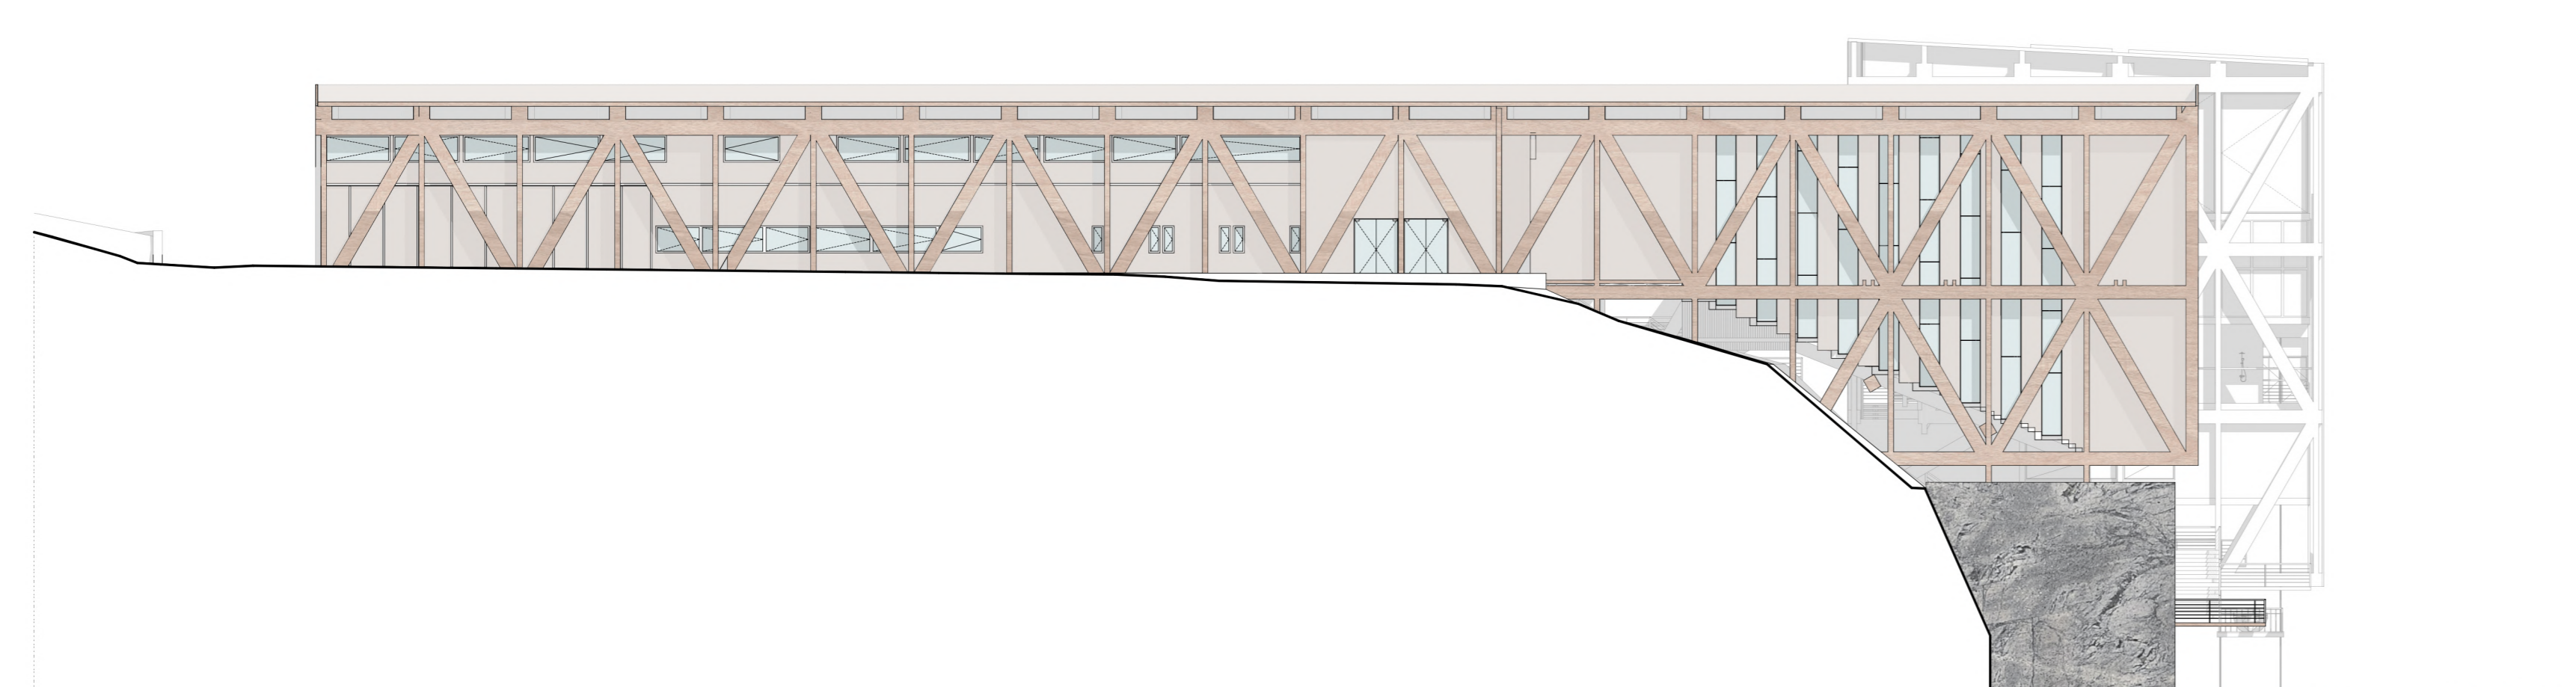


E.4 Elevación Sur 1:250




C01 Corte Transversal 1:250



C02 Corte Transversal 1:250

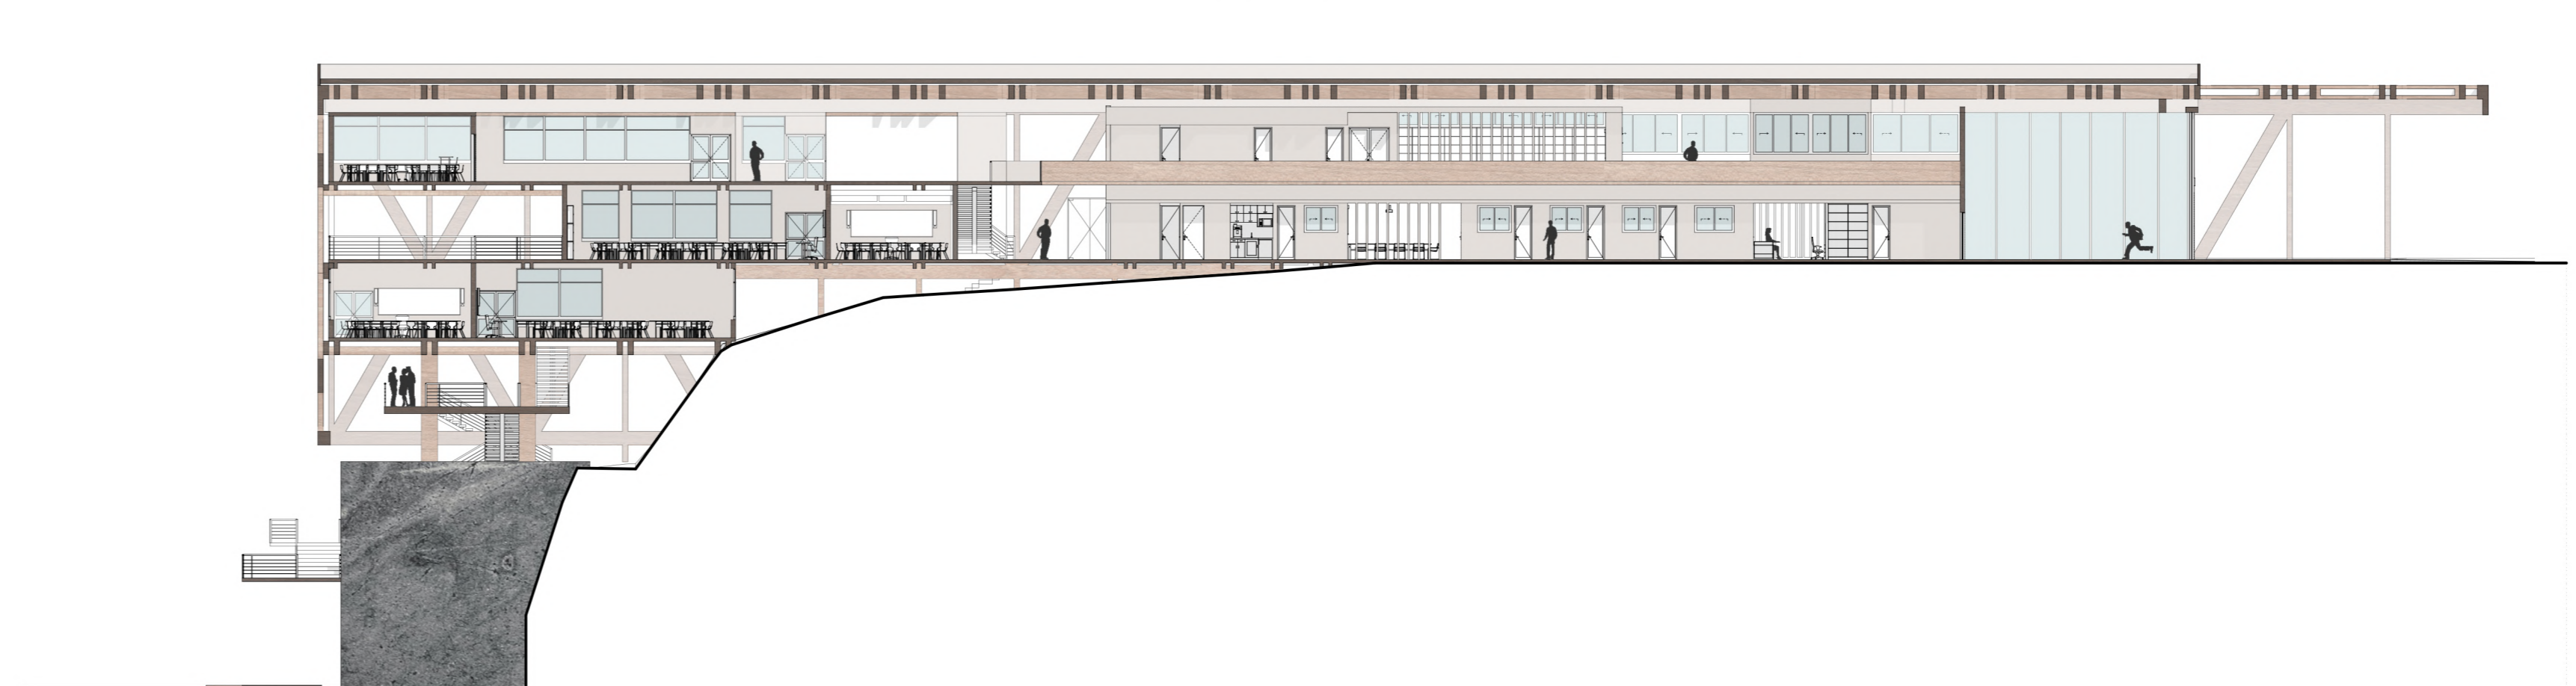

C03 Corte Longitudinal 1:250

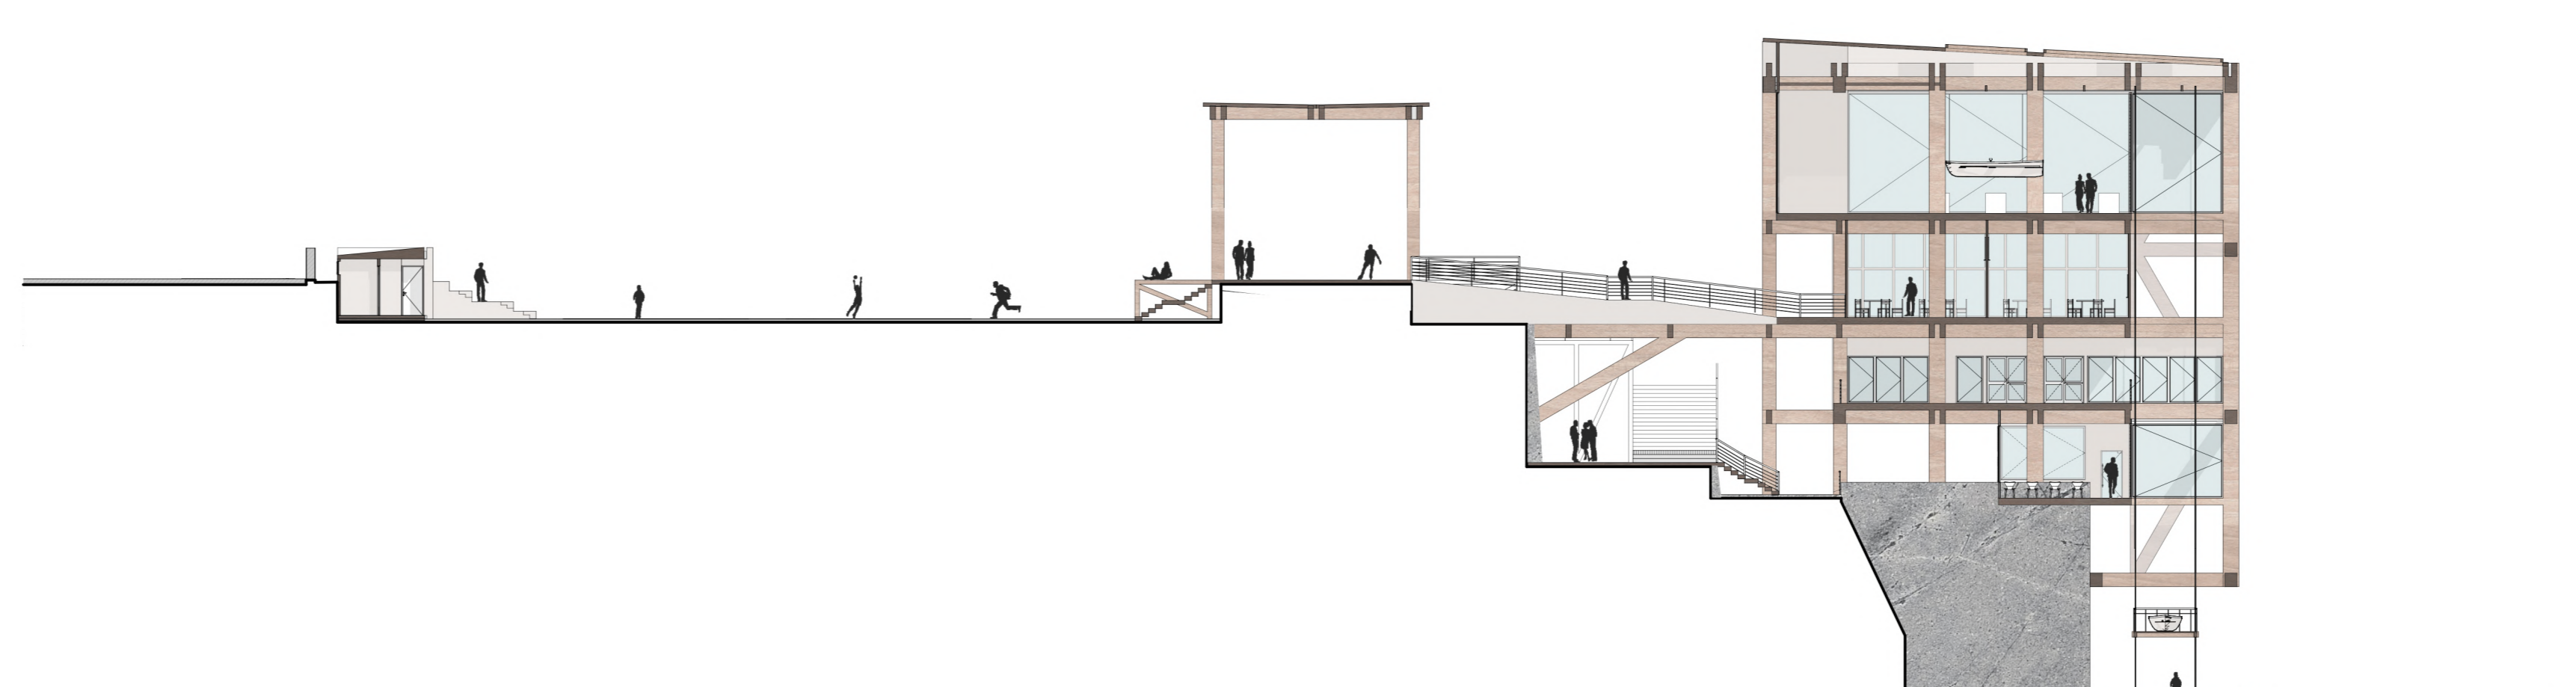

C04 Corte Longitudinal 1:250



RENDER PATIO ATERRAZADO



RENDER SALAS ENSEÑANZA MEDIA



RENDER SALAS ENSEÑANZA MEDIA



RENDER TALLERES / ESPECIALIDADES



RENDER ZONA MUELLES