



DETALLE EXOESTRUCTURA
 conformada por pilares diagonales en "x" los cuales dan sustento al envigado horizontal interior cuyo propósito es el ensamble de losas de clt definiendo así, los distintos niveles del proyecto

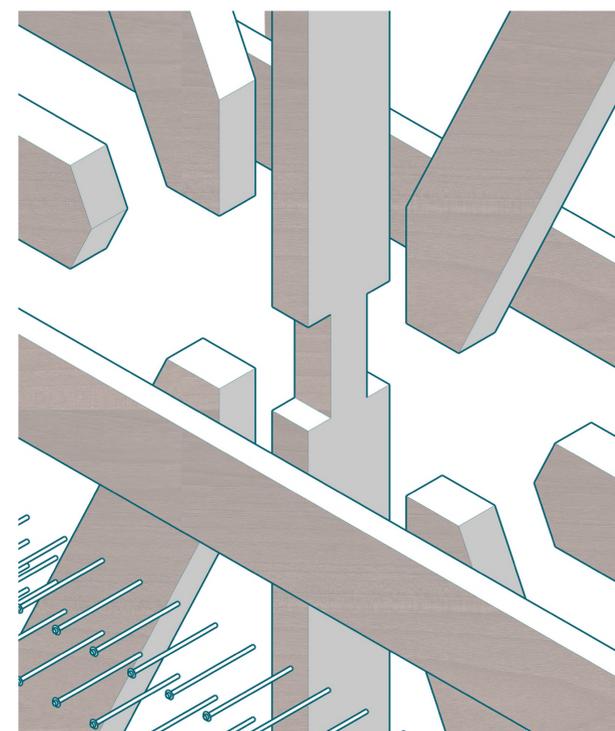

Escantillón | 1:75

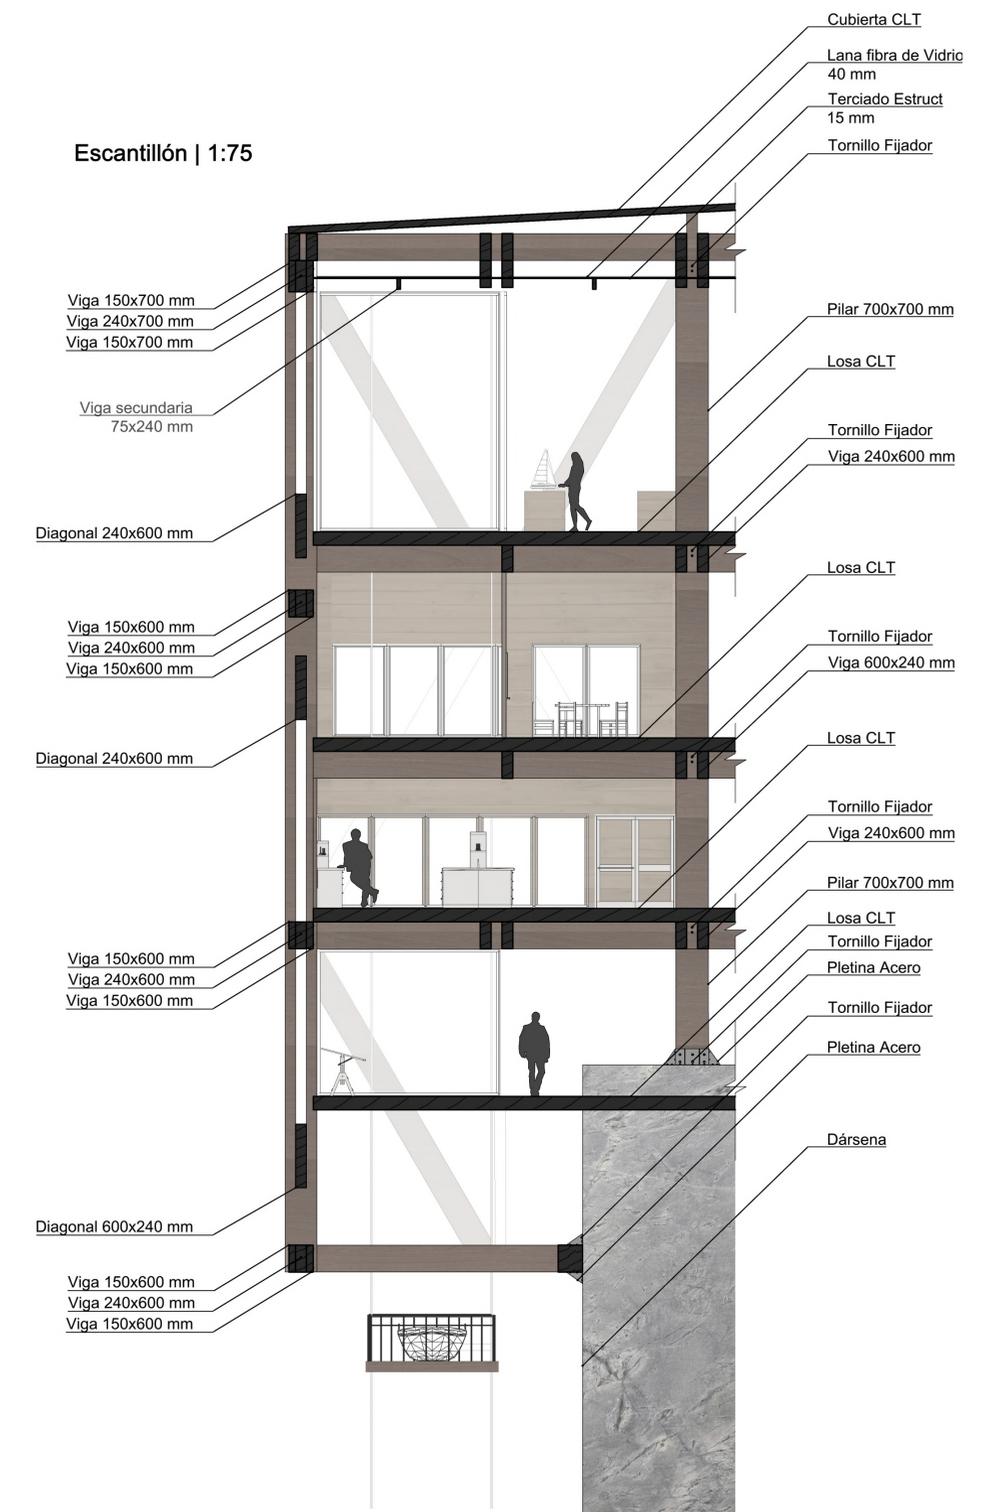

Corte Perspectivado

1:200

