



“CENTRO EXPERIMENTAL DE ARTES ESCÉNICAS”

PLANTA NIV. -1

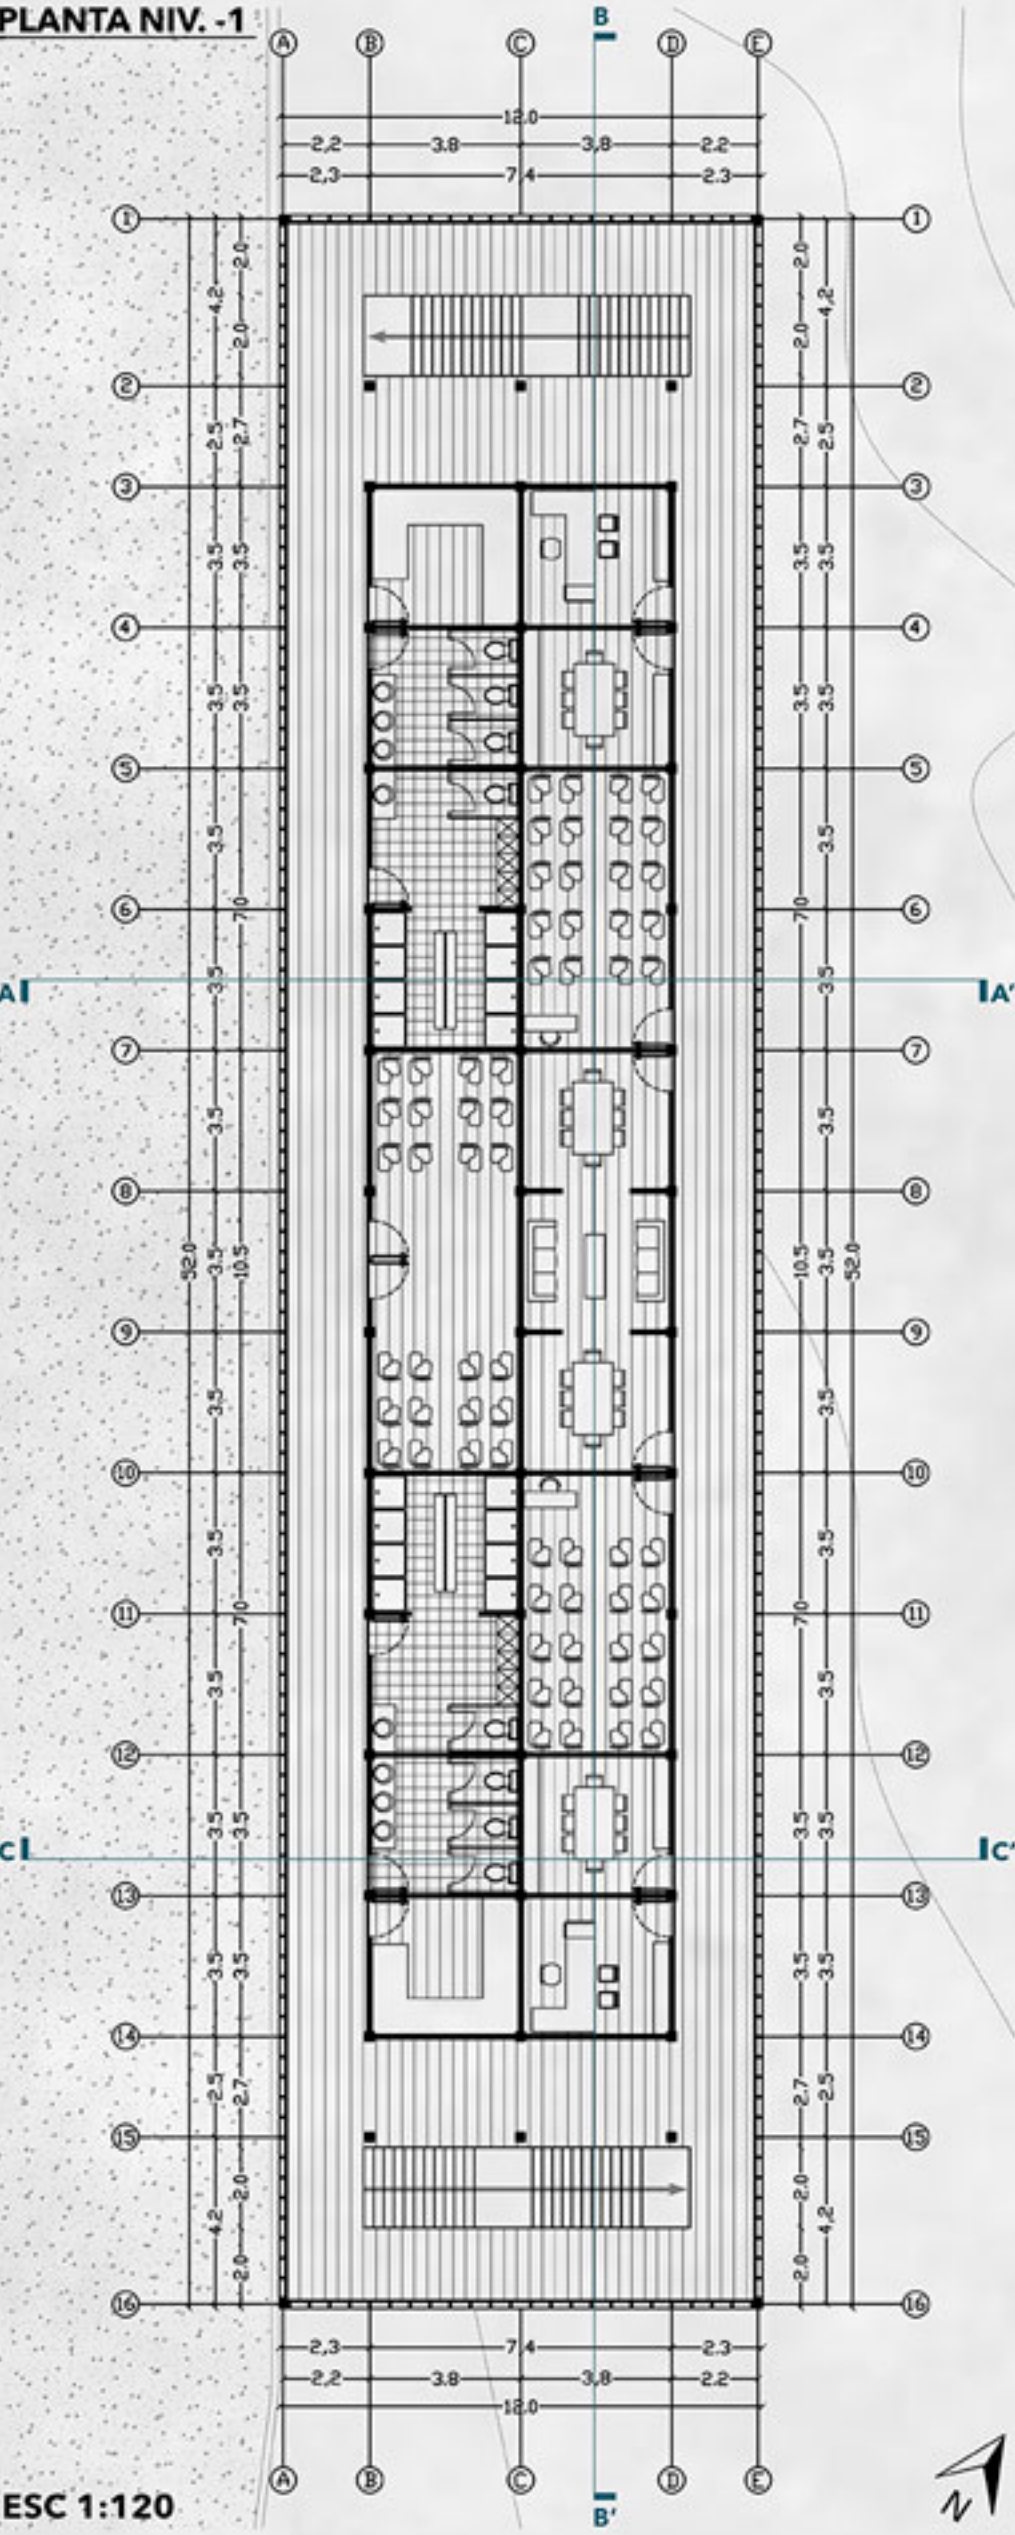


ESC 1:120

PLANTA NIV. 2

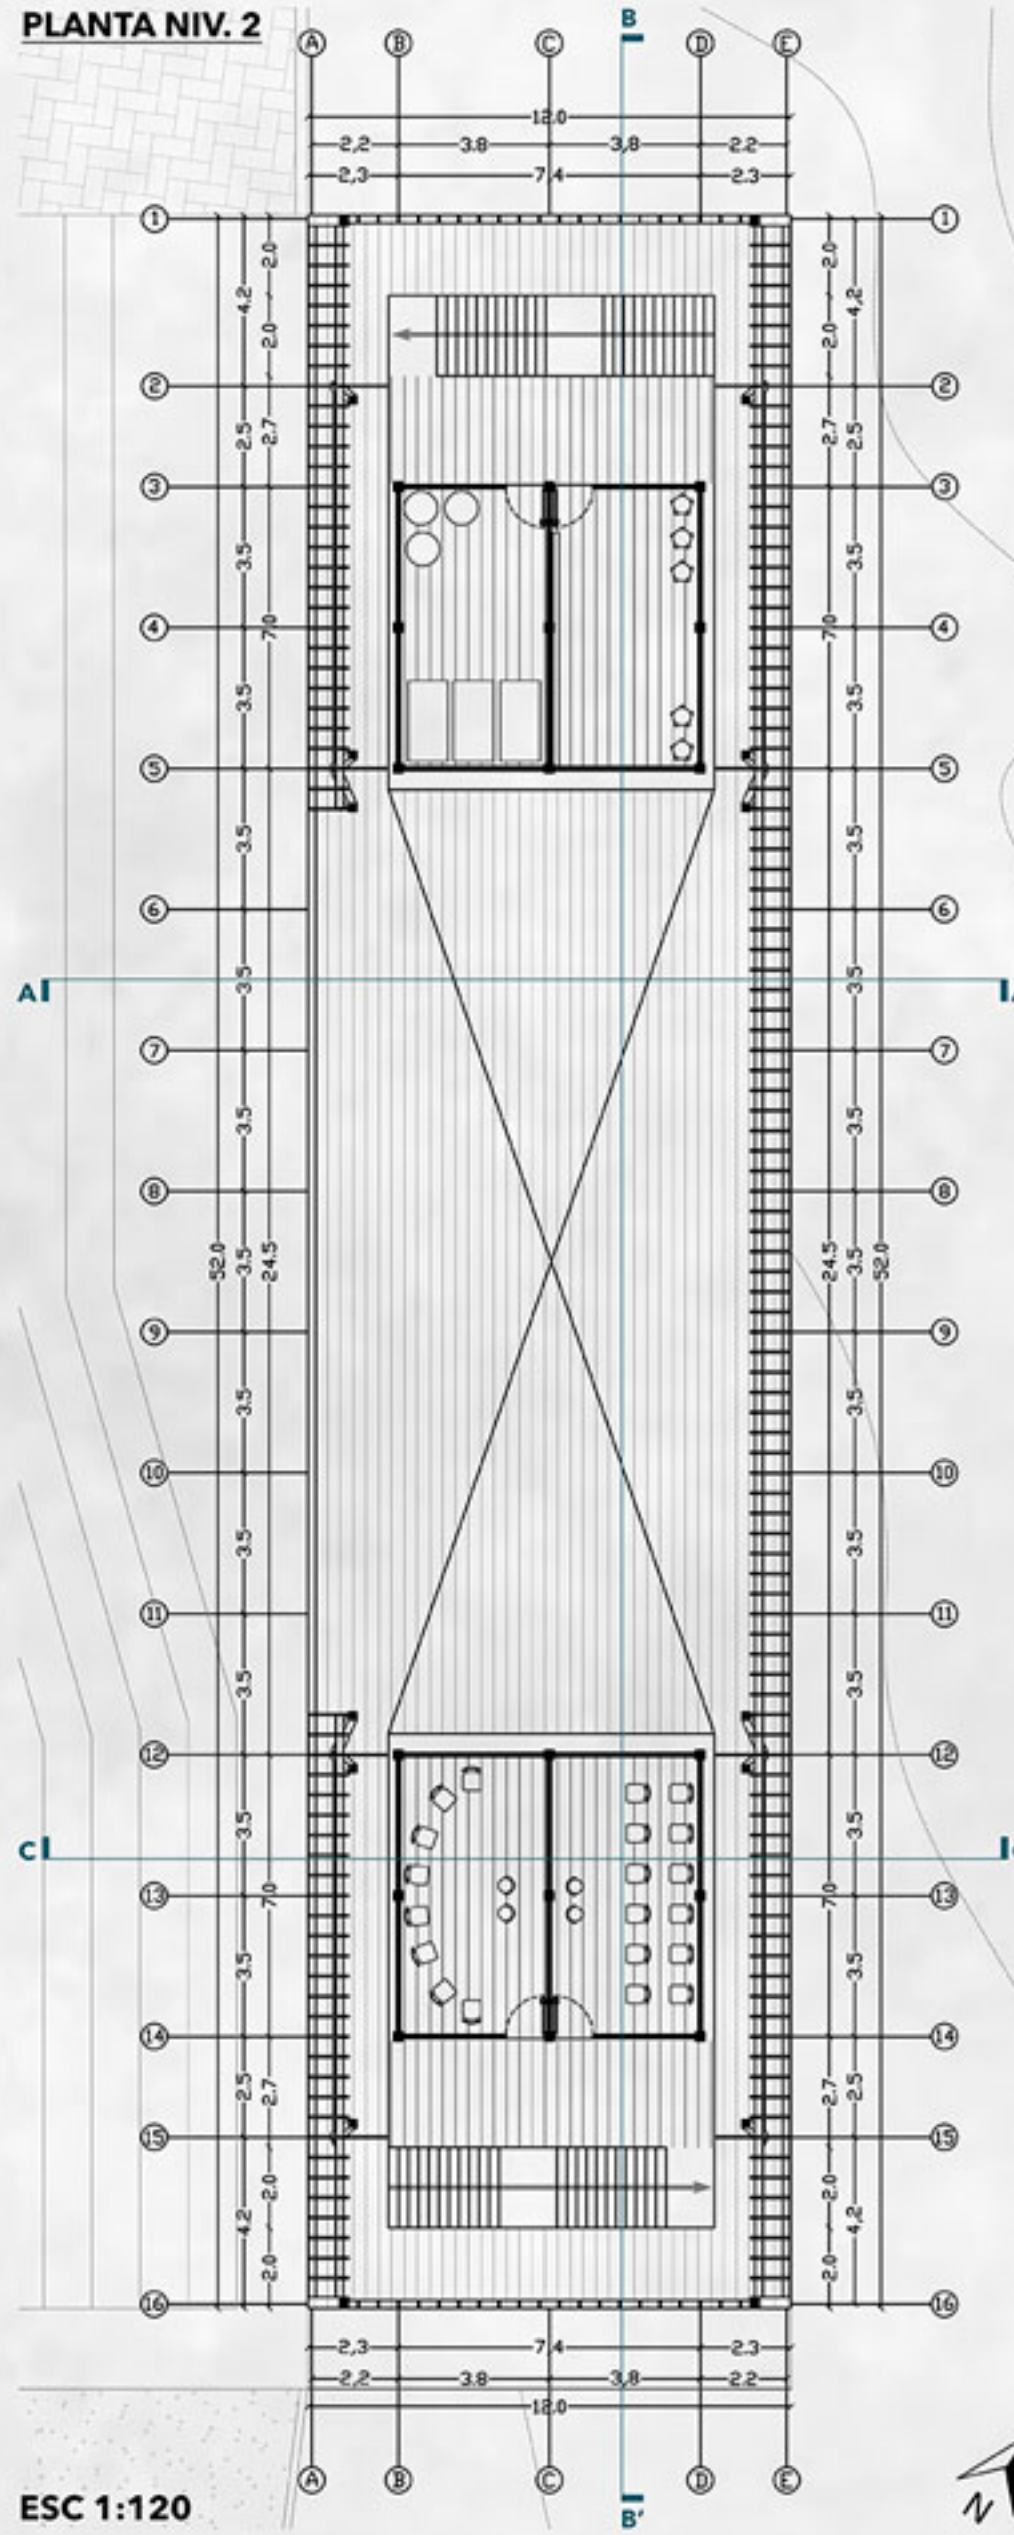

ESC 1:120

PLANTA NIVEL 1

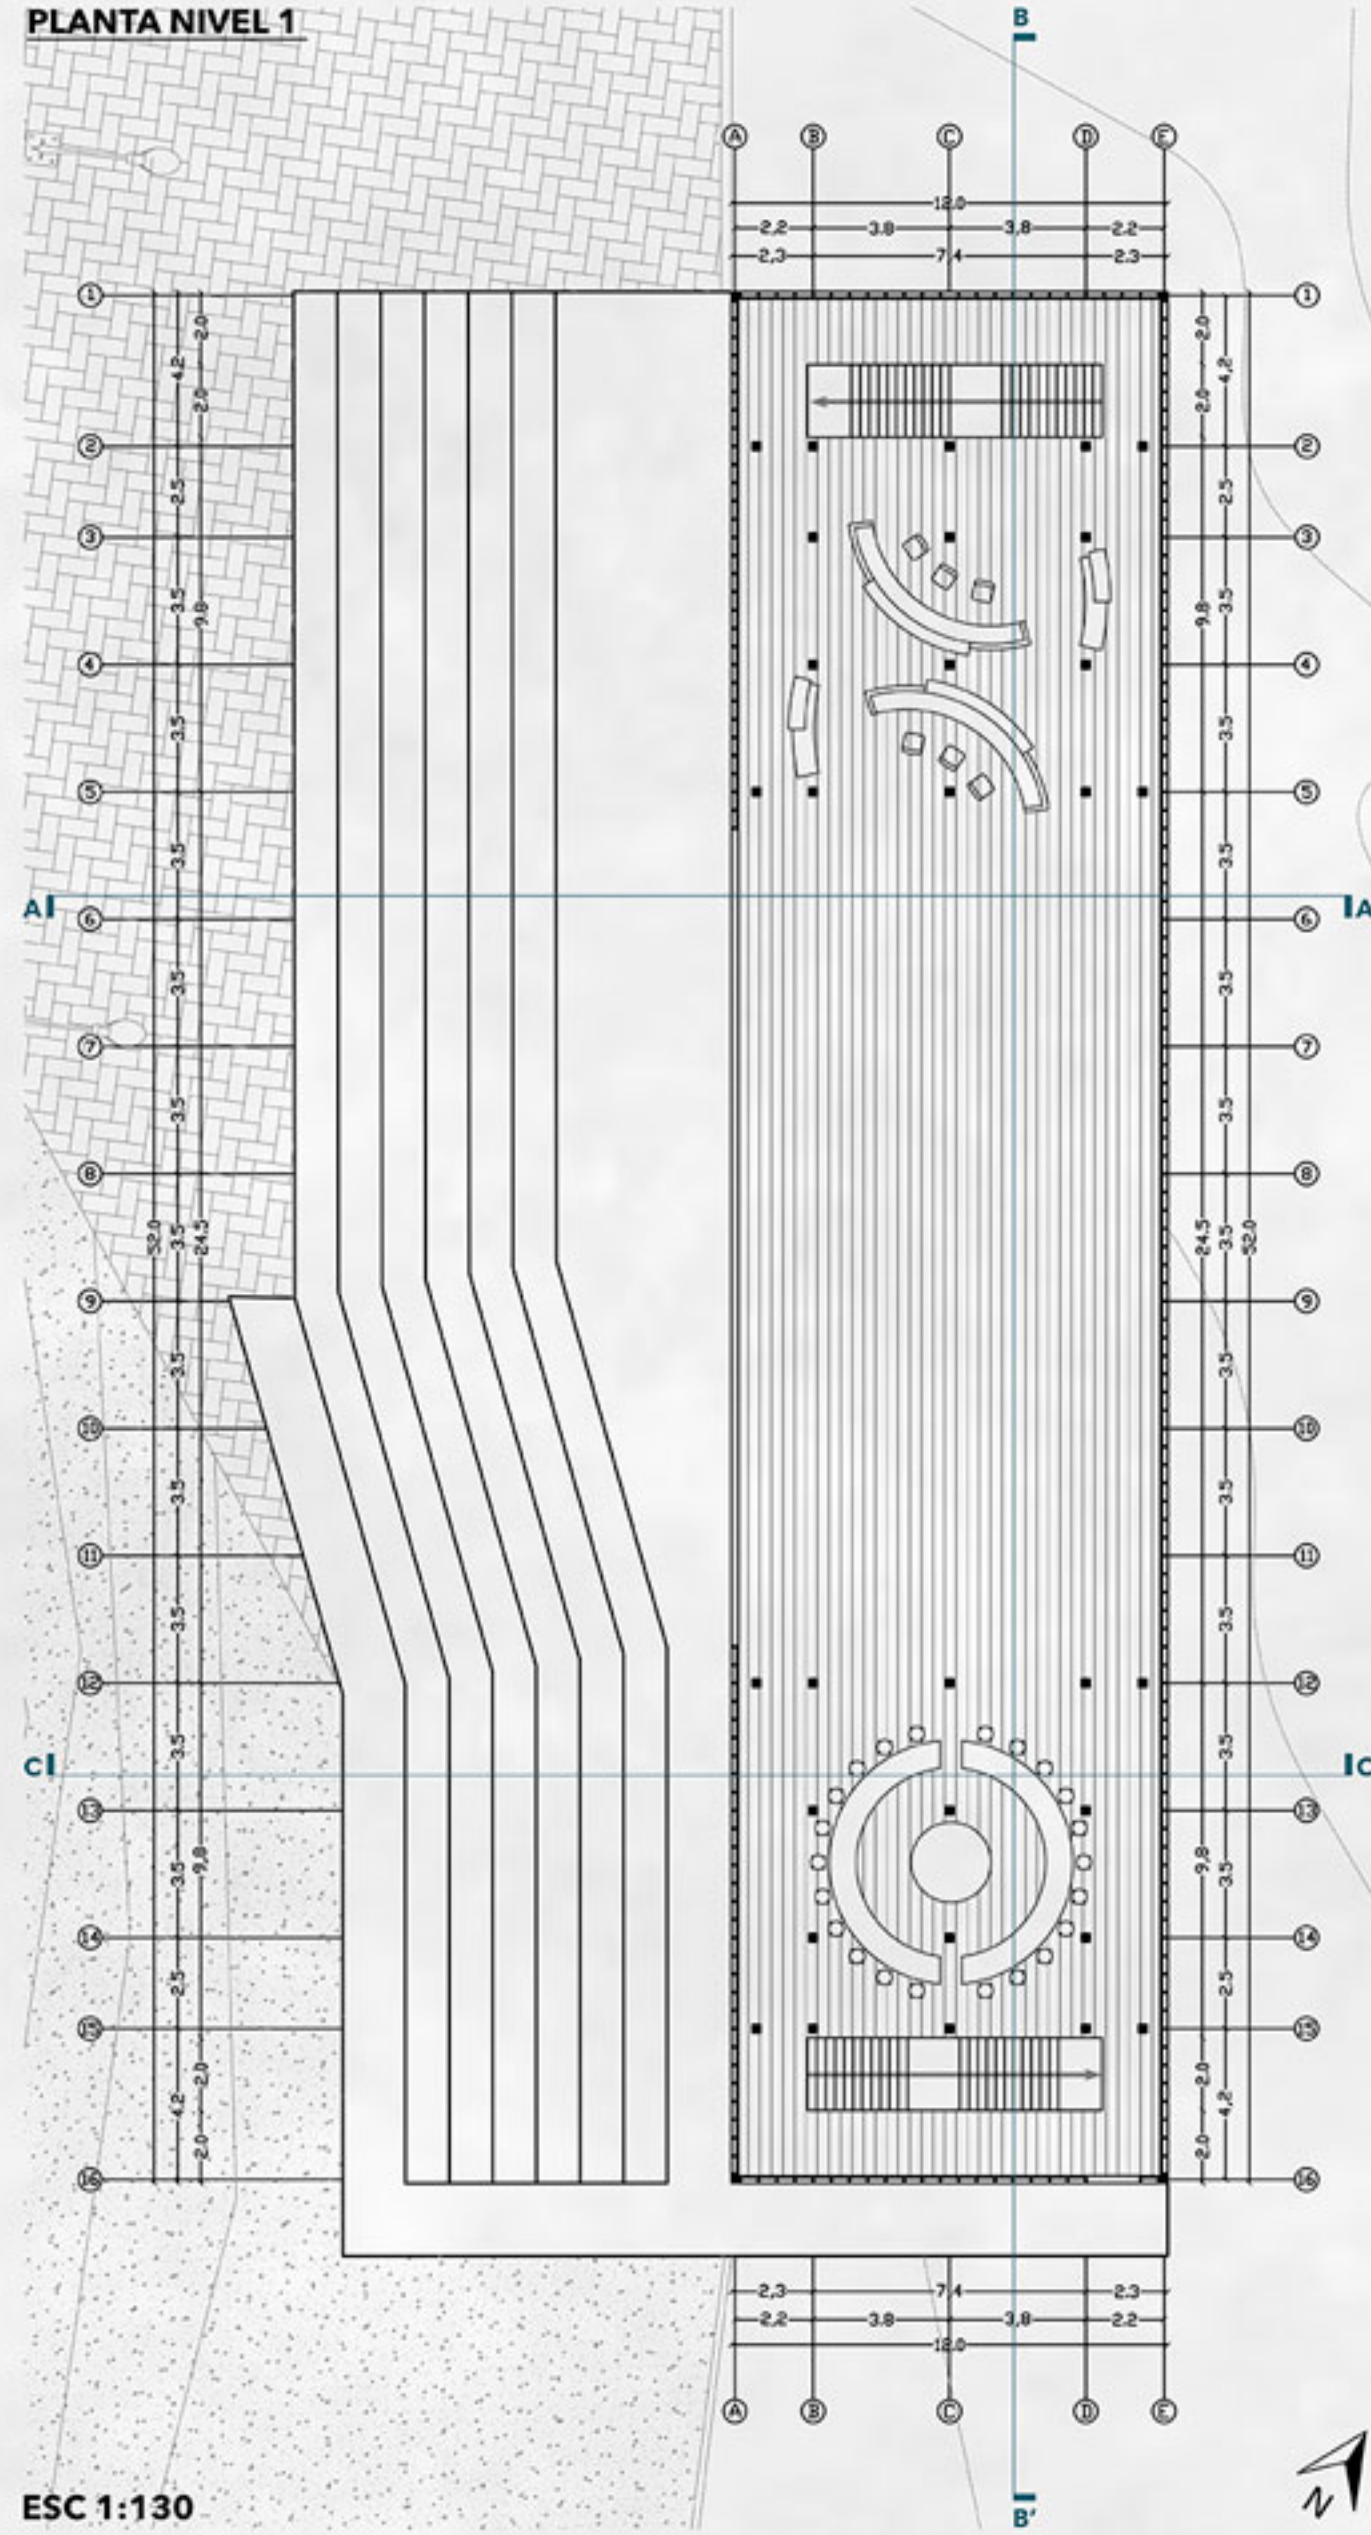

ESC 1:130

