

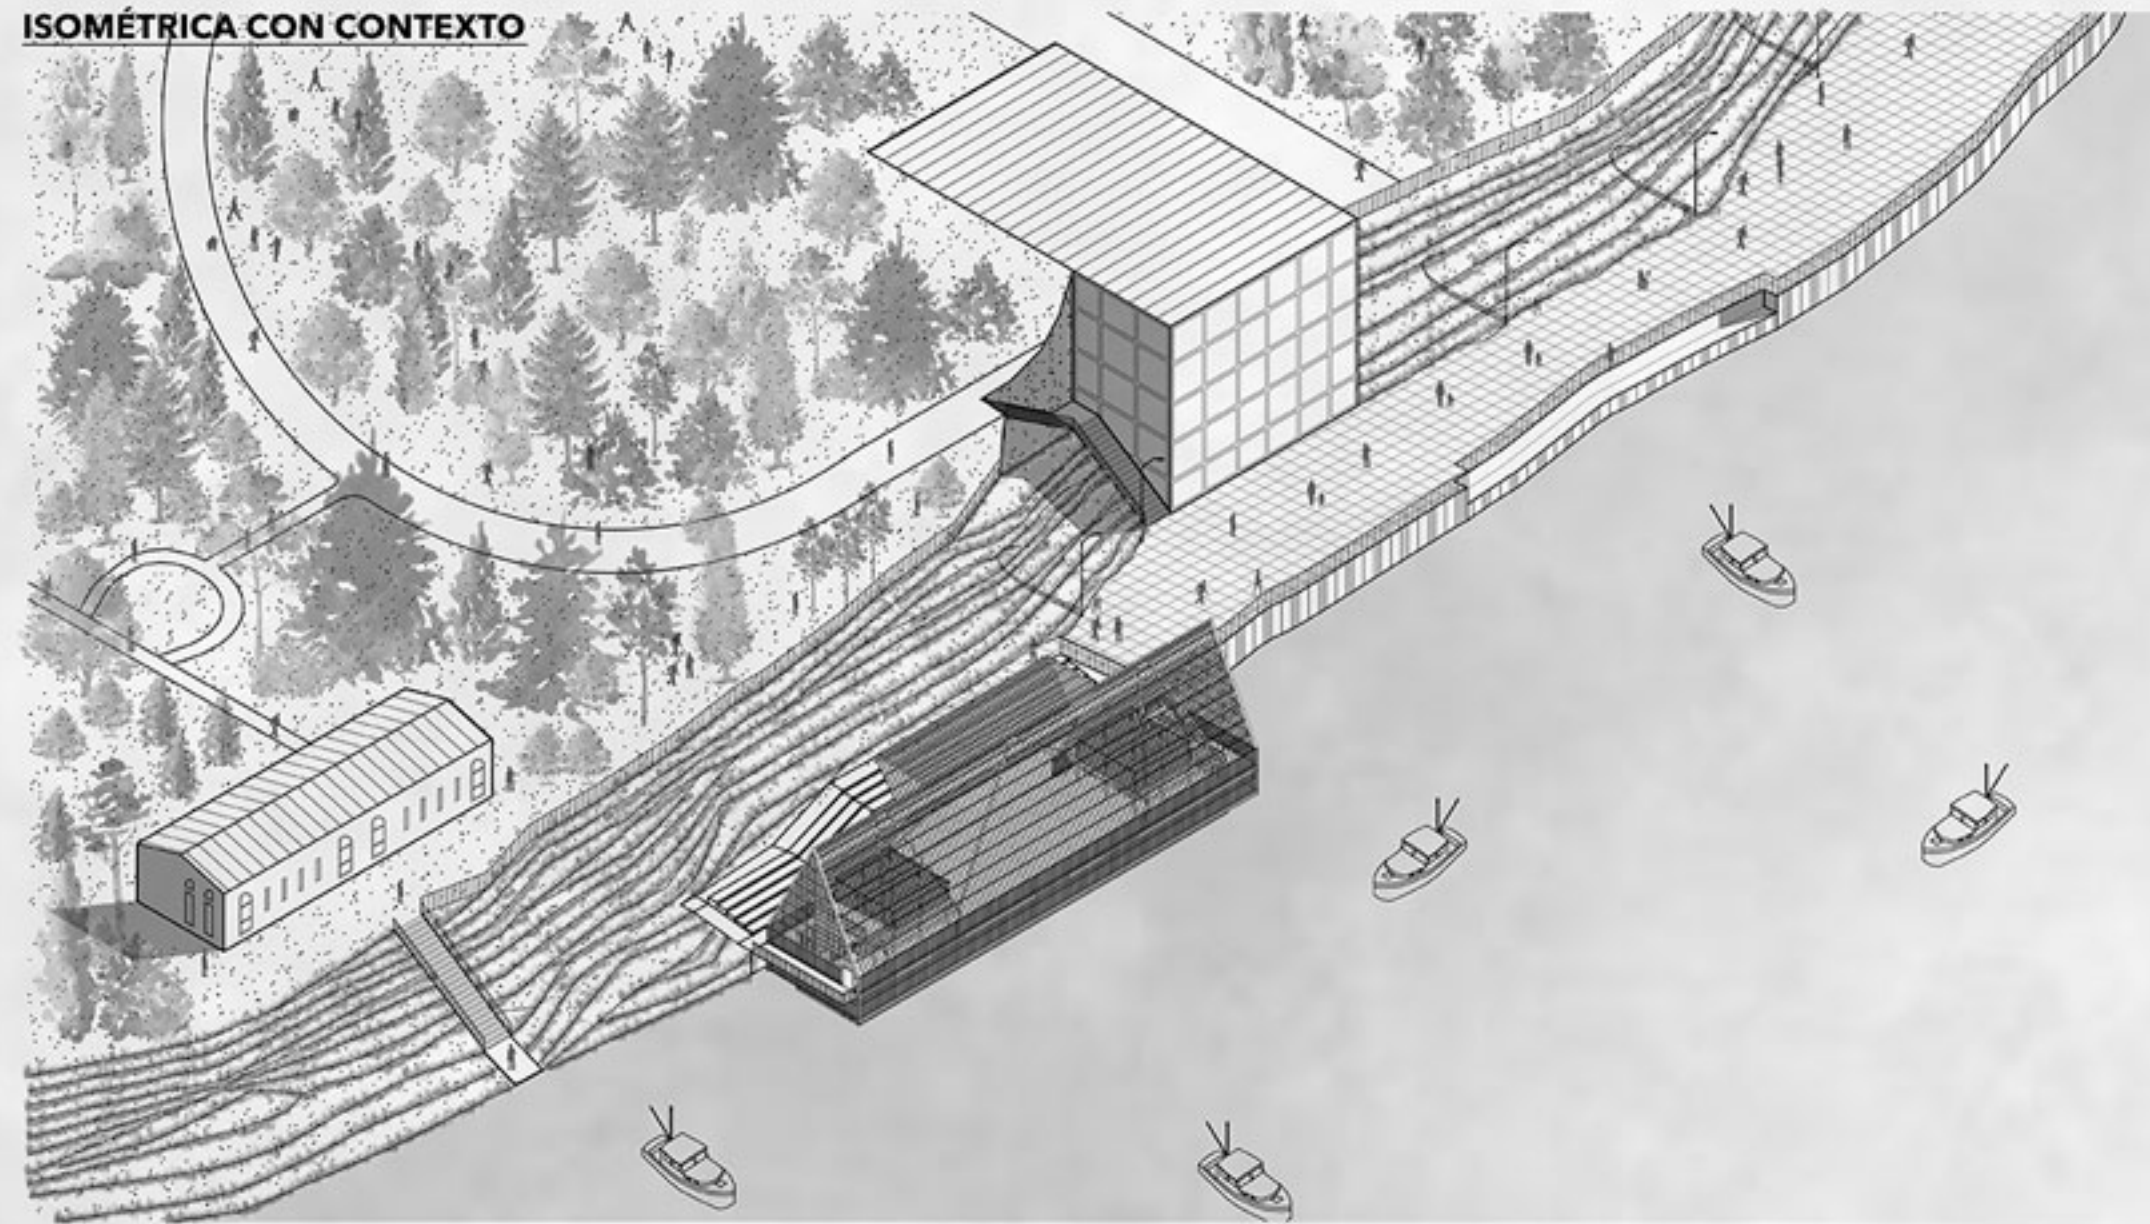


"CENTRO EXPERIMENTAL DE ARTES ESCÉNICAS"


ISOMÉTRICA CON CONTEXTO

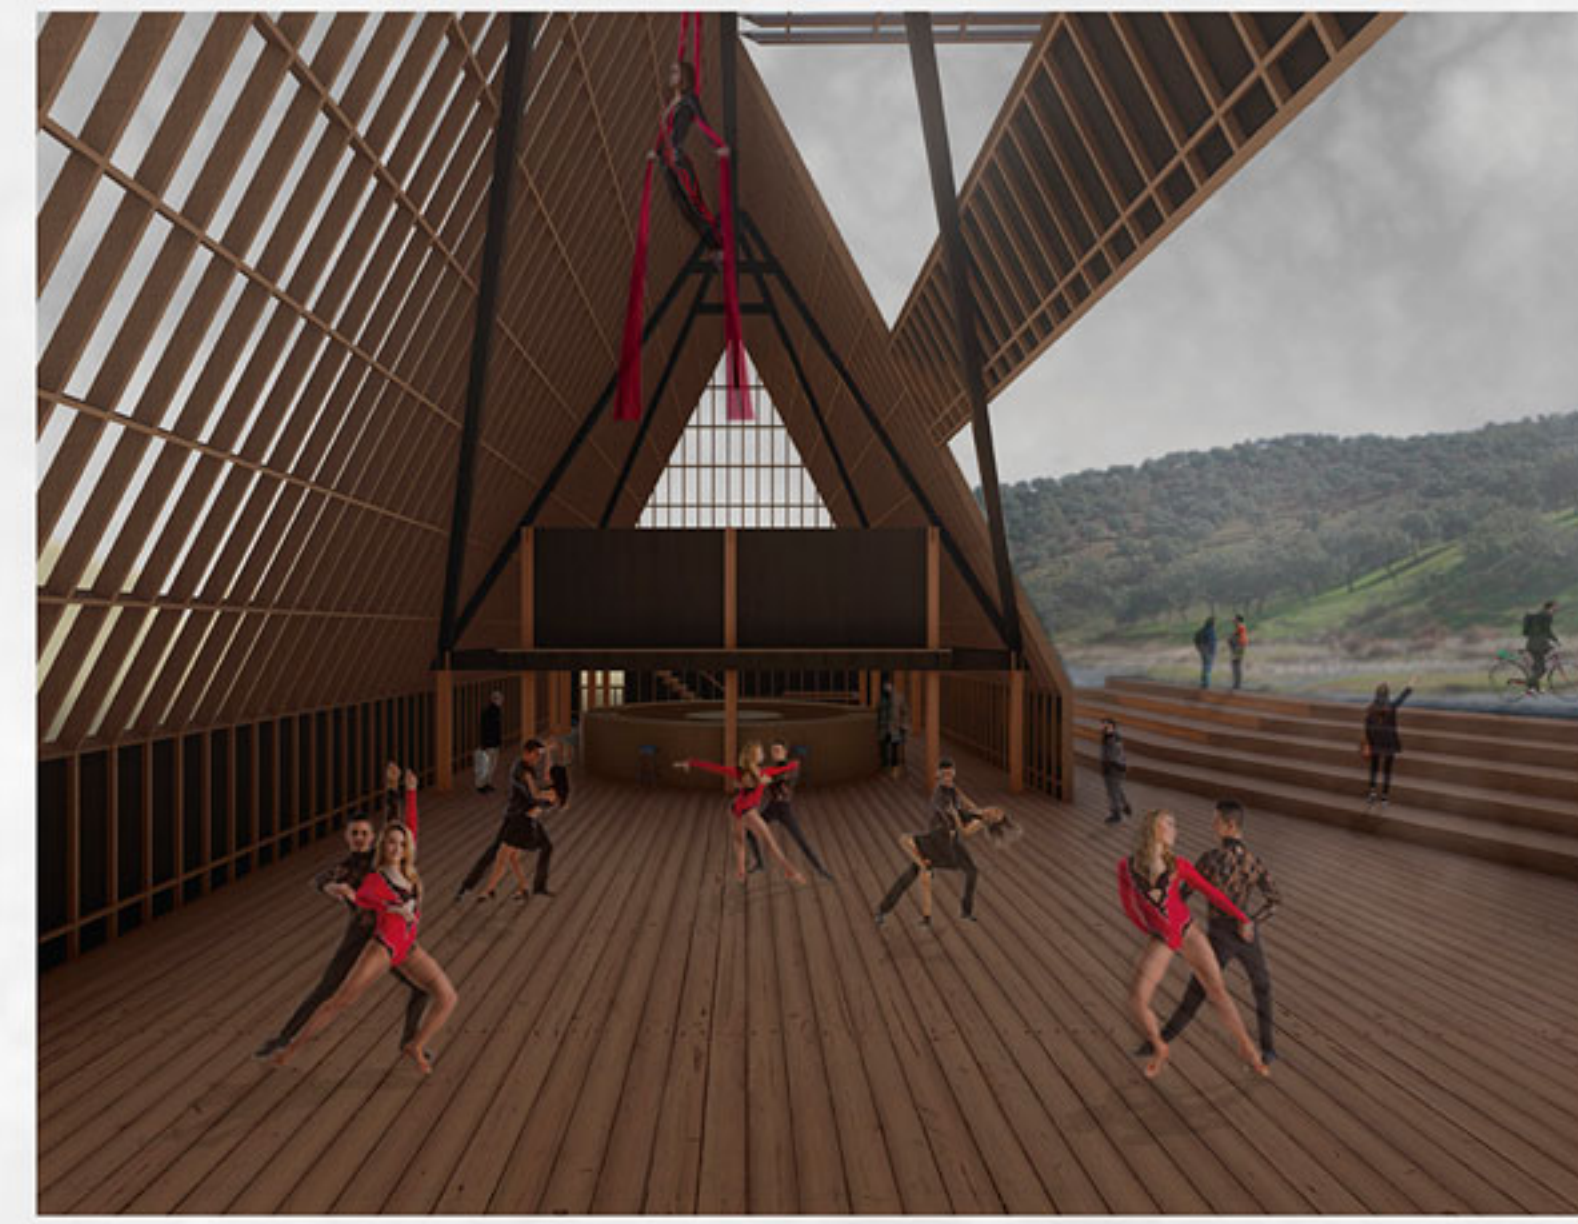

SECCIÓN FUGADA A-A' / VISTA SUR

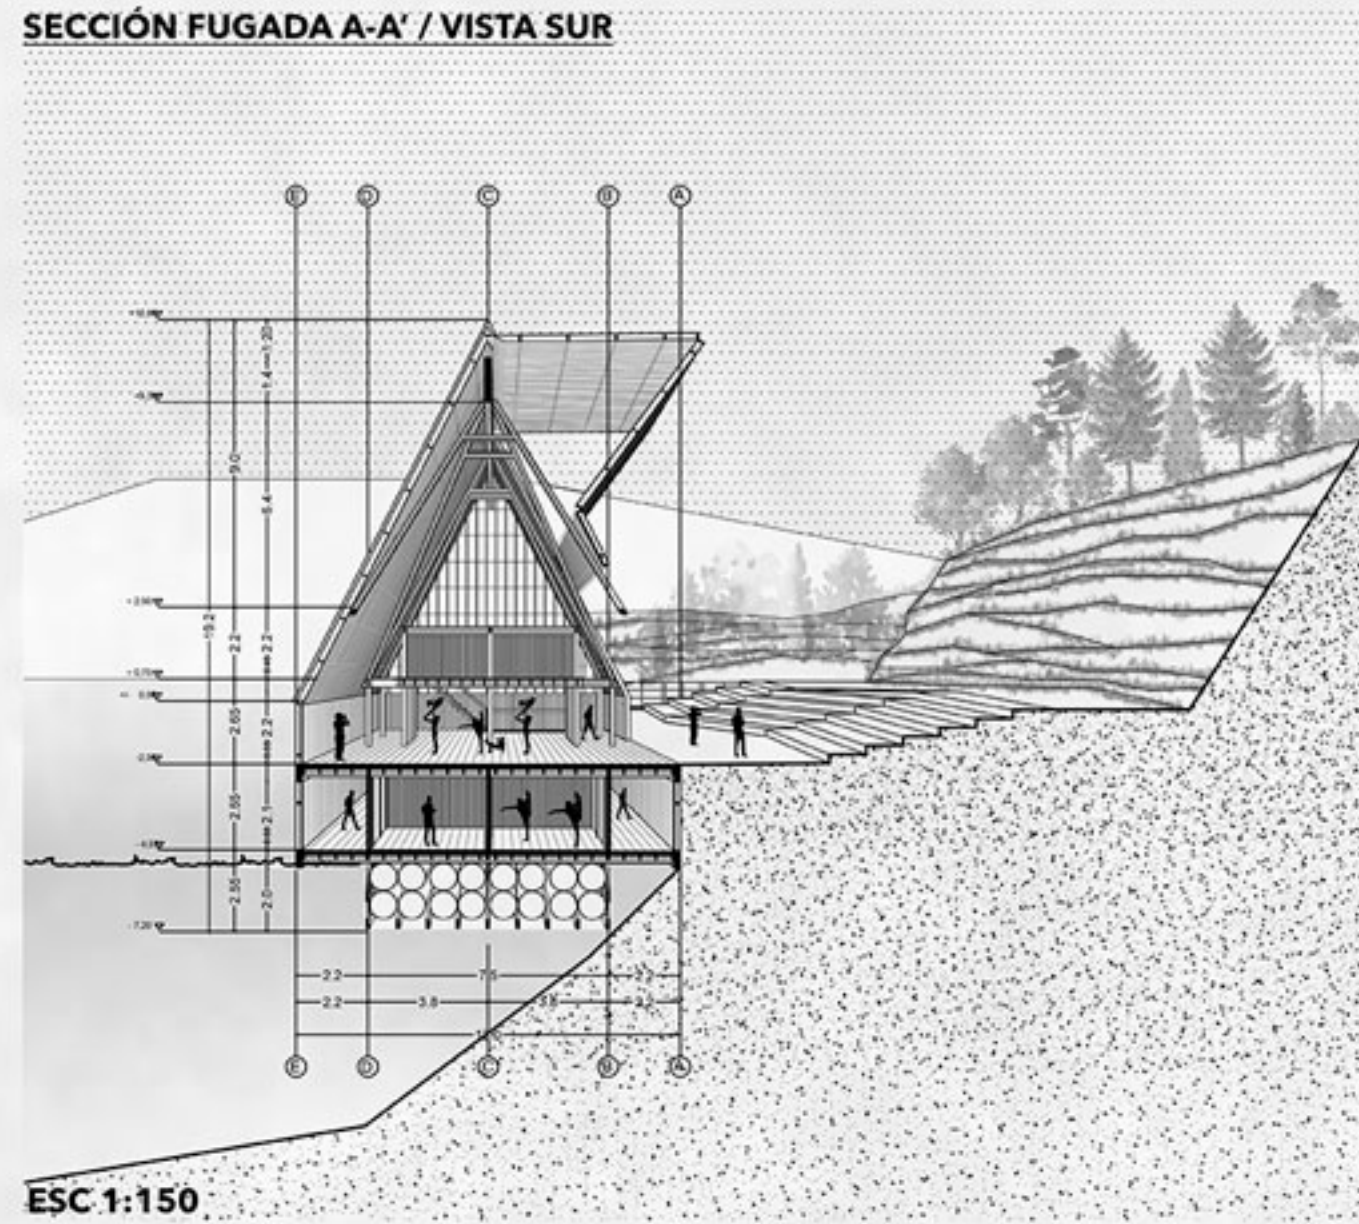

SECCIÓN LONGITUDINAL B-B' / VISTA ORIENTE

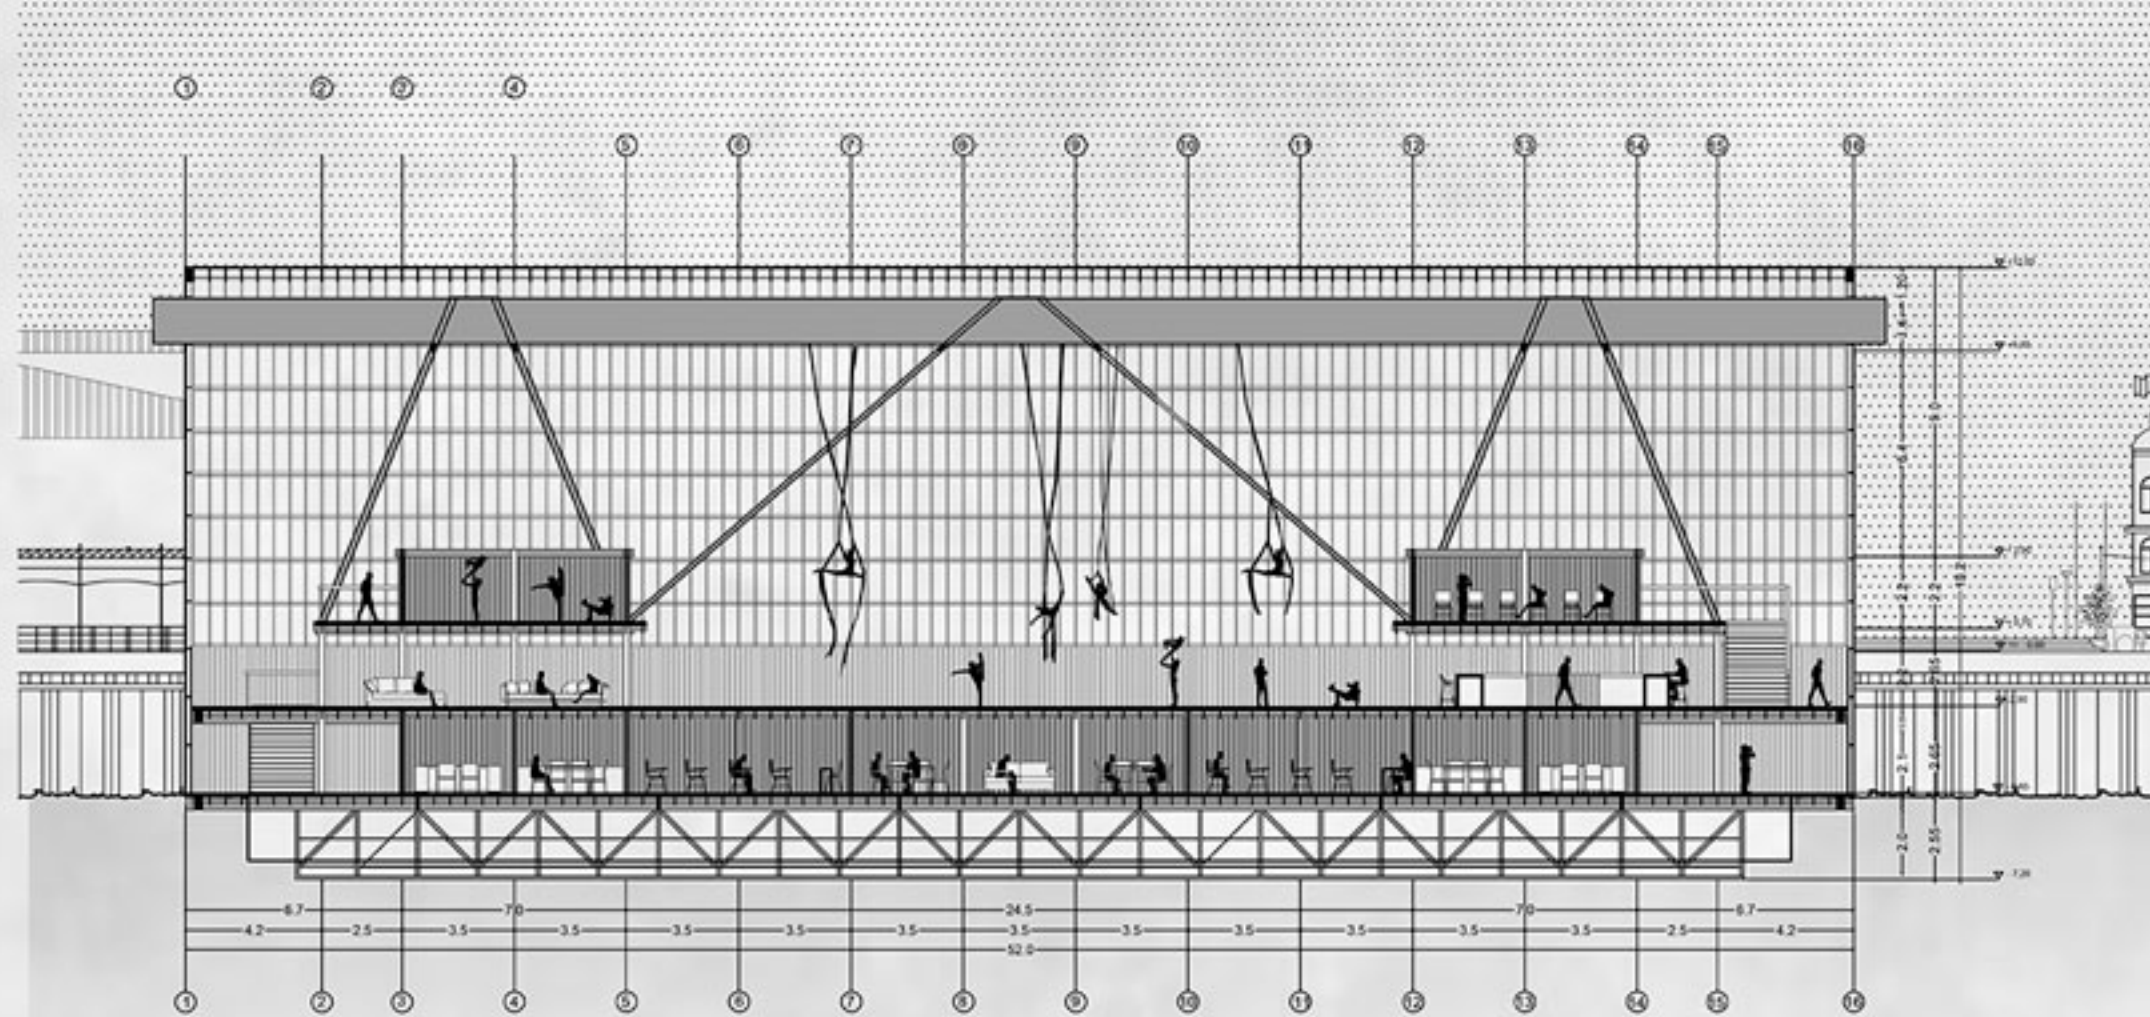

SECCIÓN TRANSVERSAL C-C' / VISTA NORTE

