


ISOMETRICA EMPLAZAMIENTO



EMPLAZAMIENTO ESCALA 1:1000




ESCALAS DE OFICIO Y EDUCACIÓN

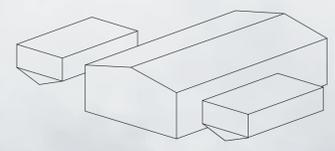


EDUCACIÓN IMITA LA LOGICA DEL OFICIO




OFICIO + EDUCACIÓN

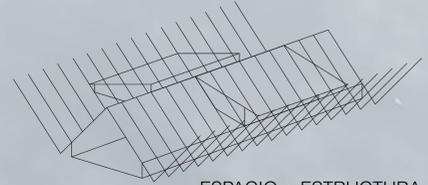

ESPACIO + ESTRUCTURA

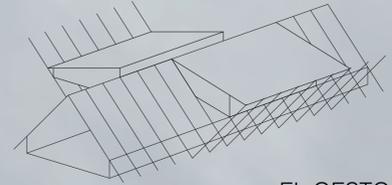

EL GESTO

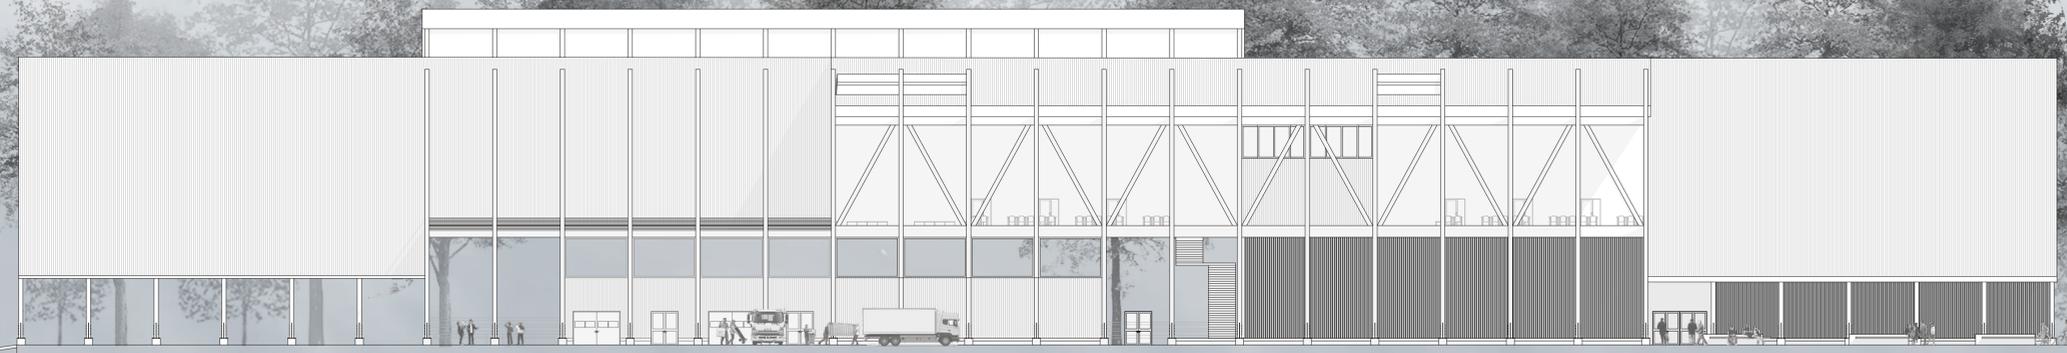

ELEVACIÓN ESTE ESCALA 1:250
LAMINA 2 EQUIPO ARQ7160