


-CUBIERTA-

-ESTRUCTURA DE MADERA-

-MUROS INTERIORES-


-MUROS EXTERIORES-  
-SUELO-

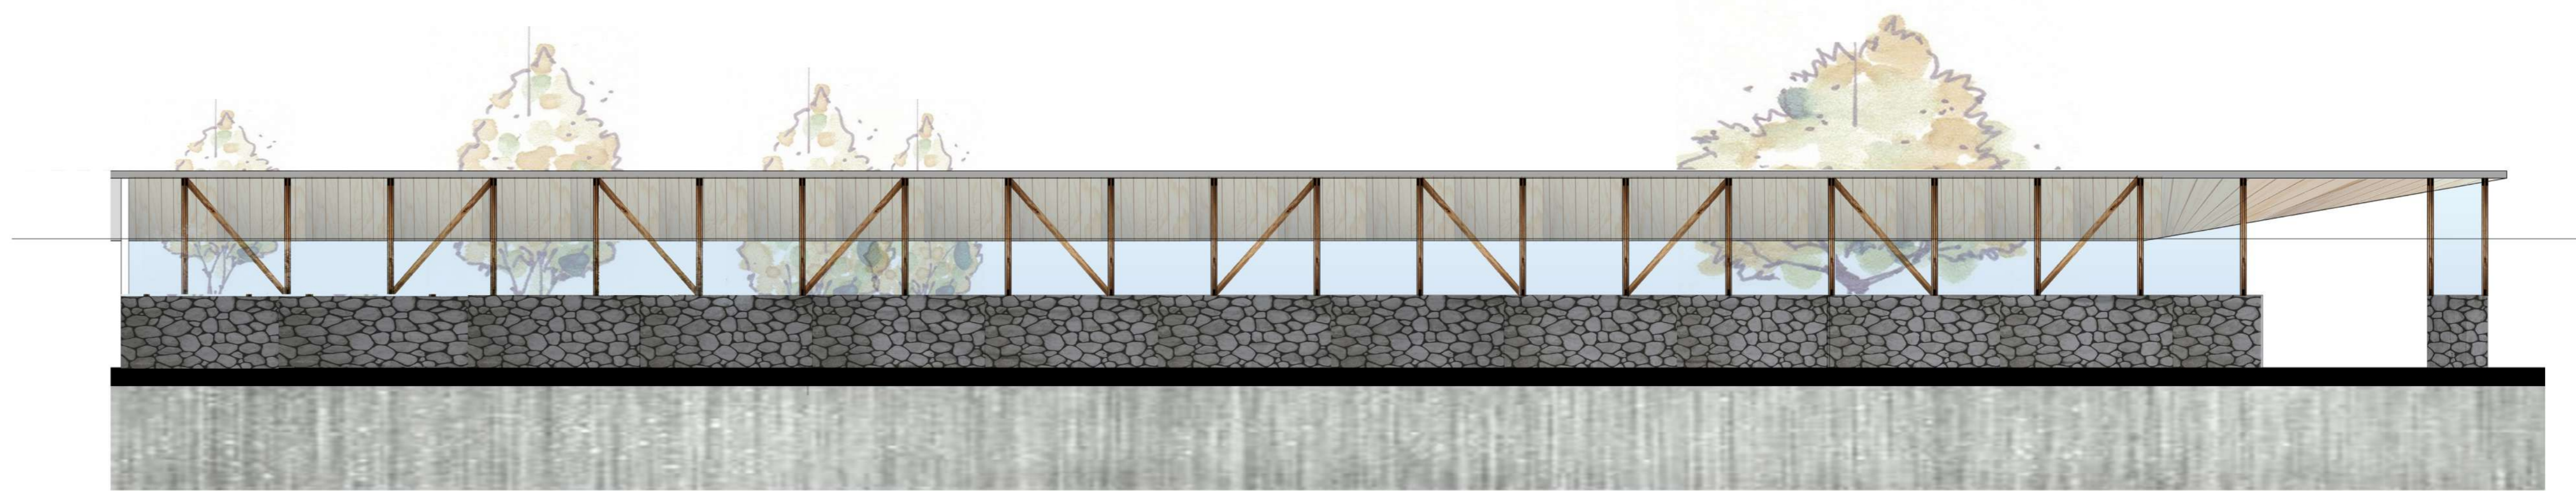

ELEVACIÓN LATERAL ESCALA 1/00



CORTE A-A' ESCALA 1/100

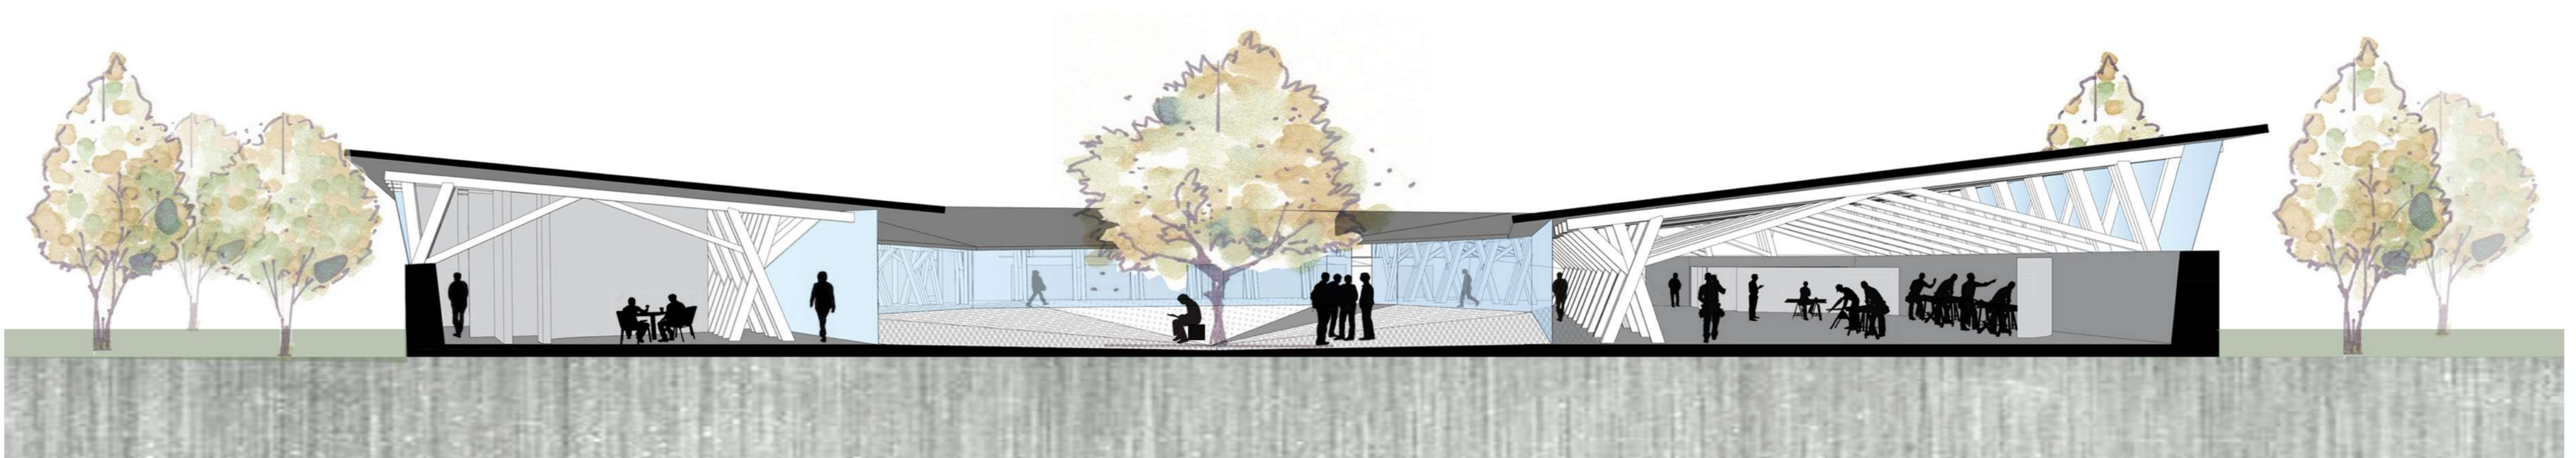

CORTE FUGADO PATIO ESCALA 1/100