


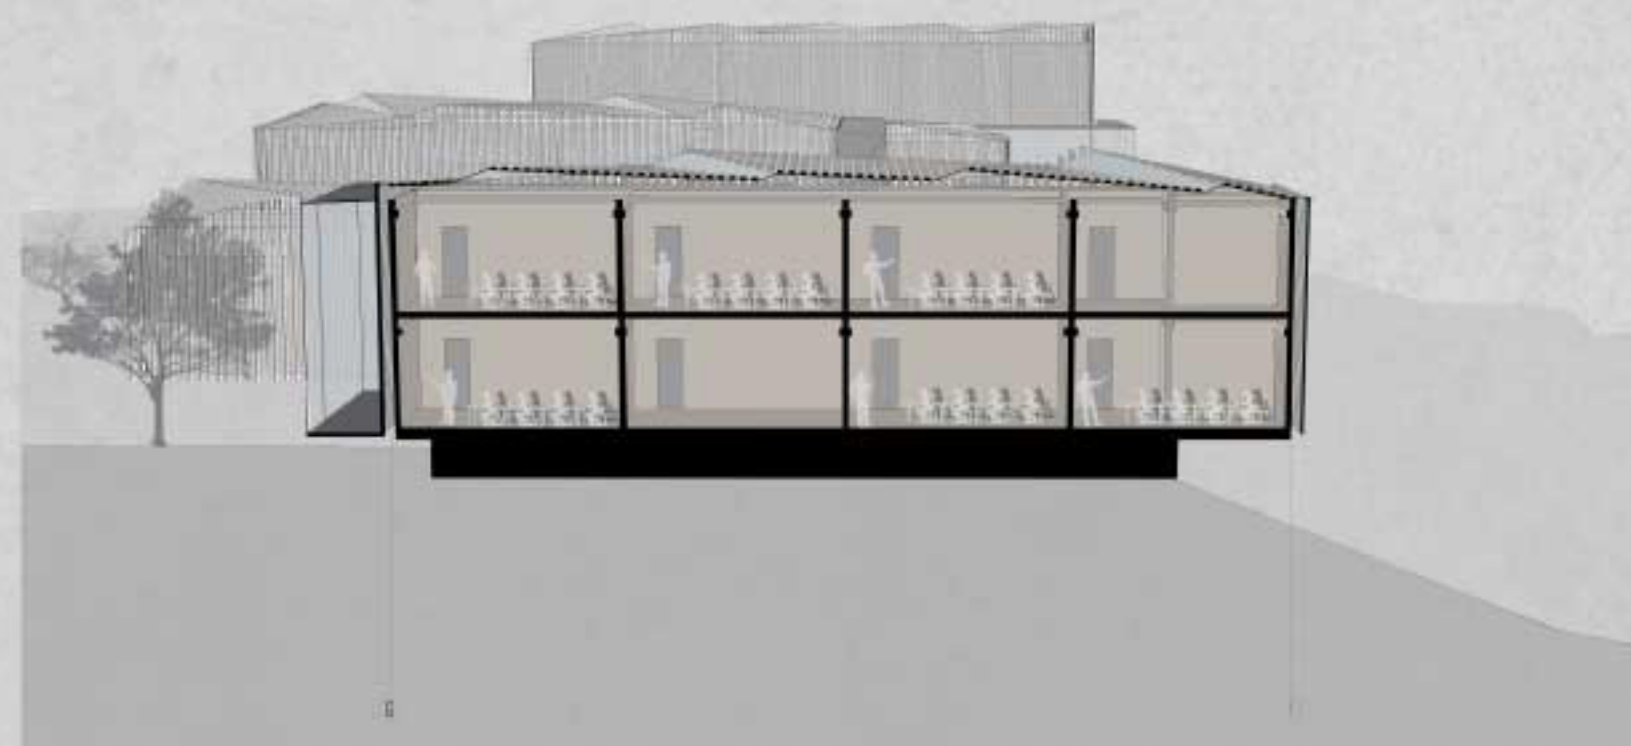


Corte A-A Esc 1:200




Corte B-B Esc 1:200




Corte C-C Esc 1:200

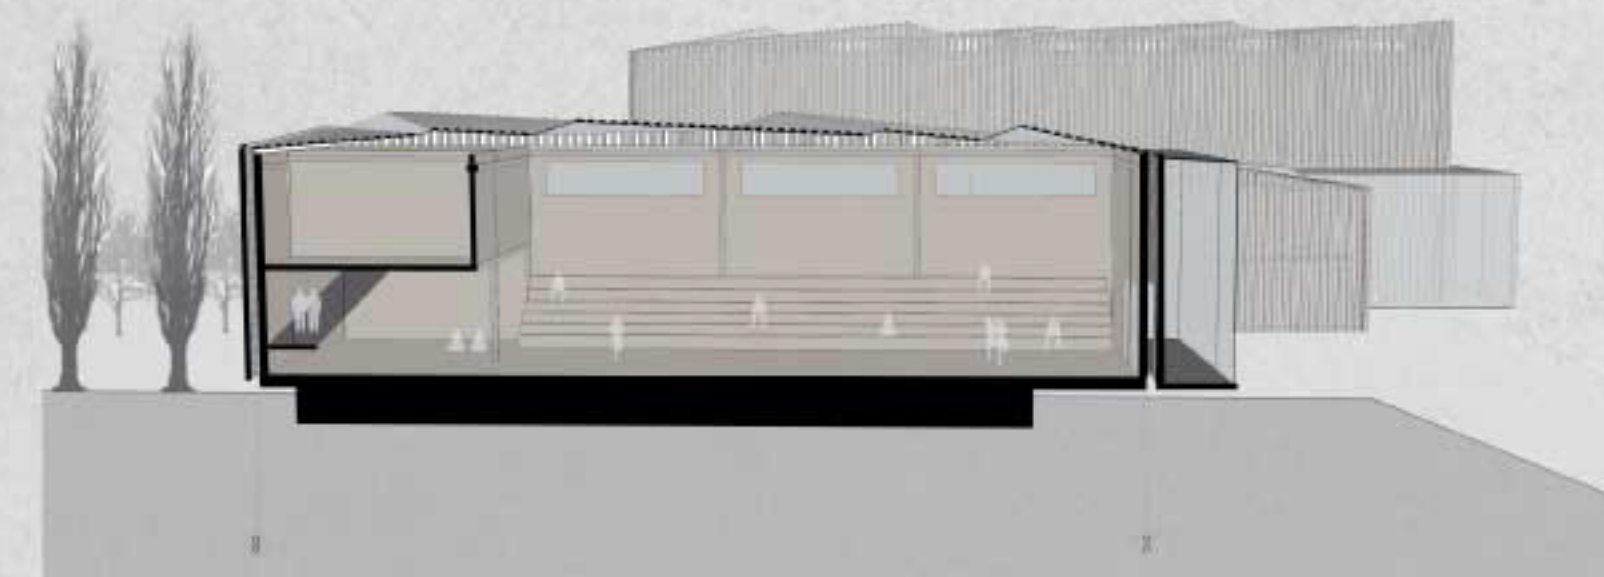


Corte D-D Esc 1:200

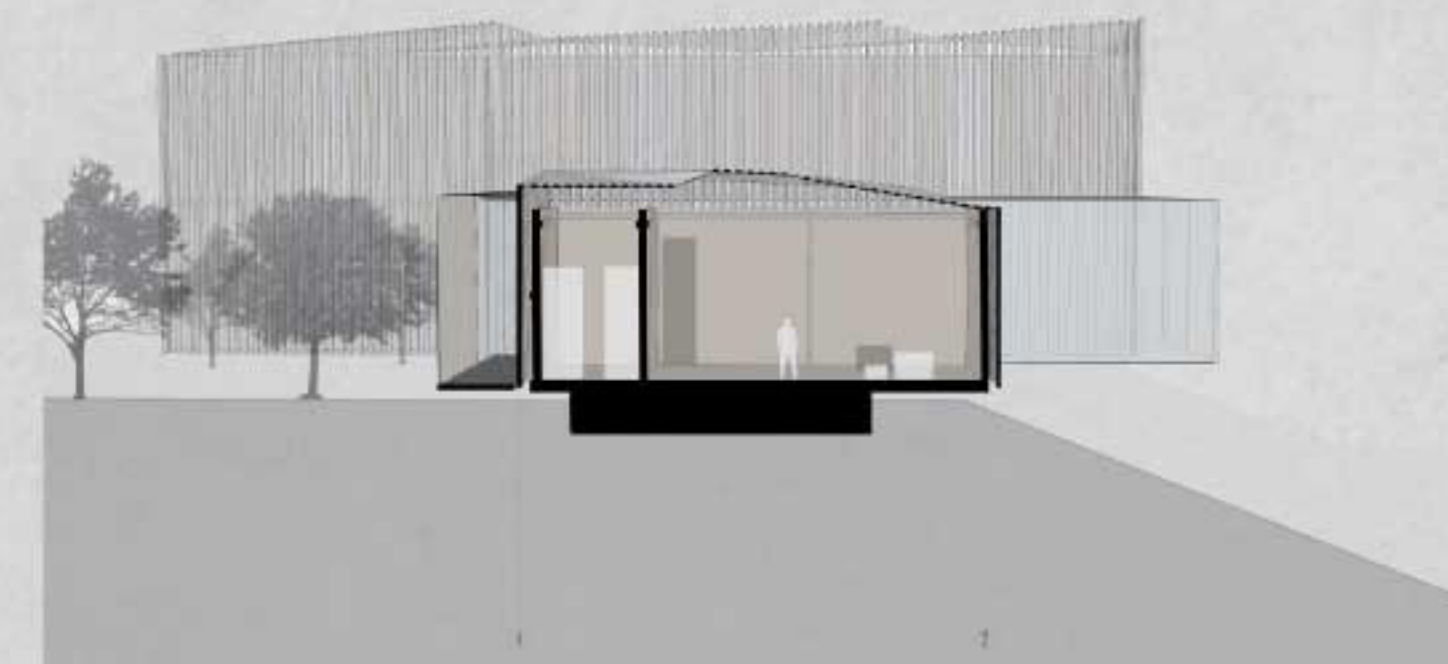


Corte E-E Esc 1:200

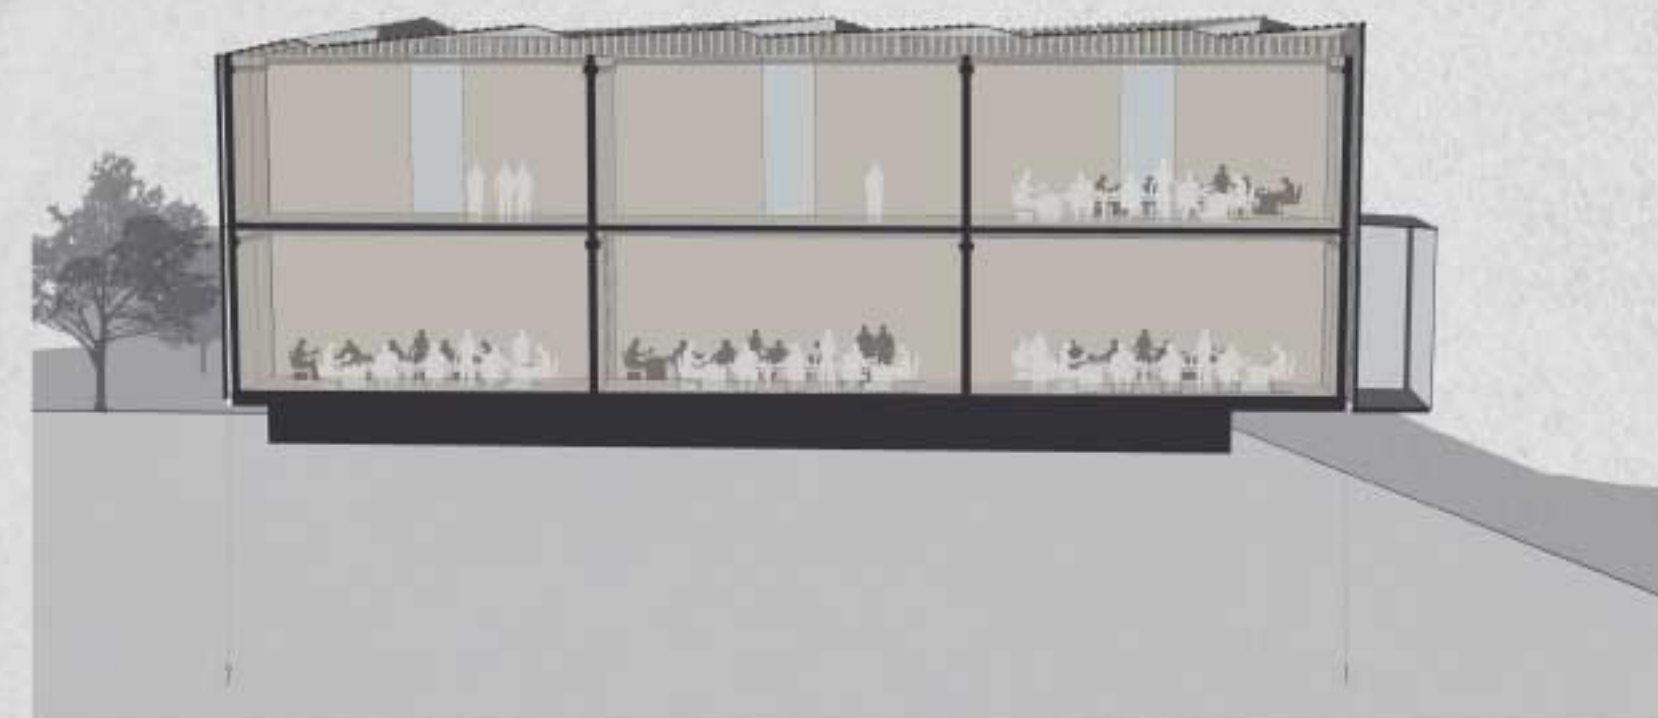

Corte F-F Esc 1:200

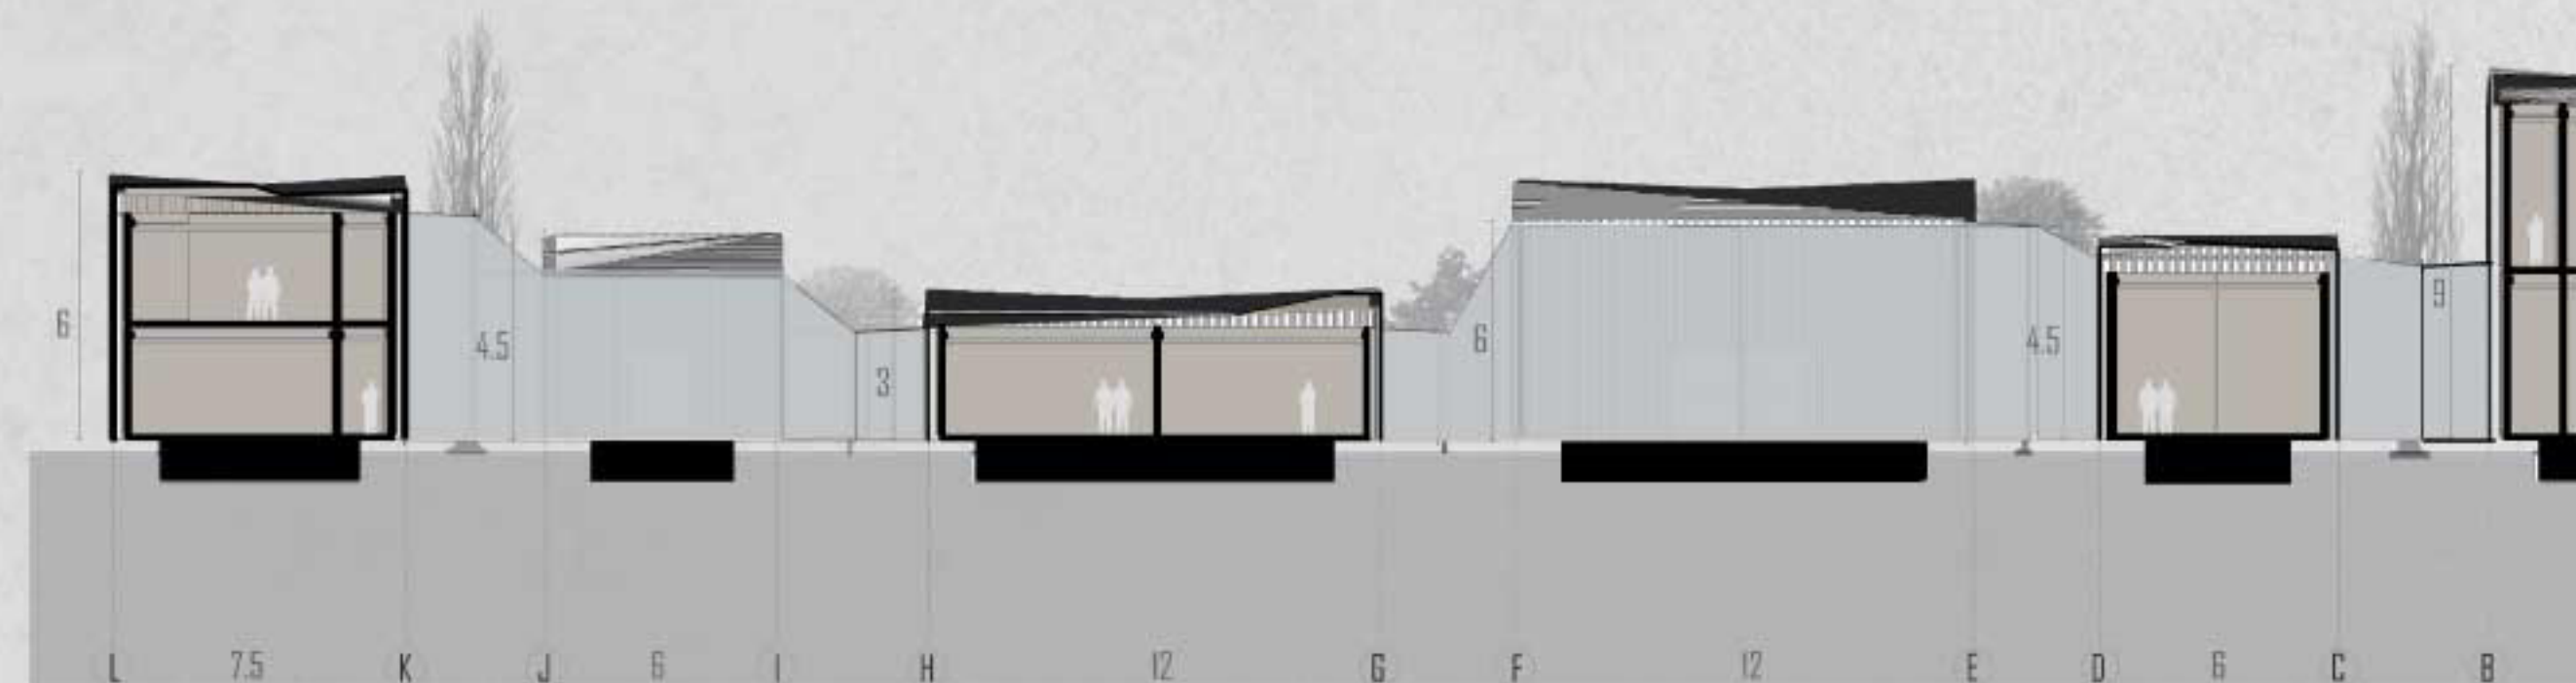

Corte G-G Esc 1:200

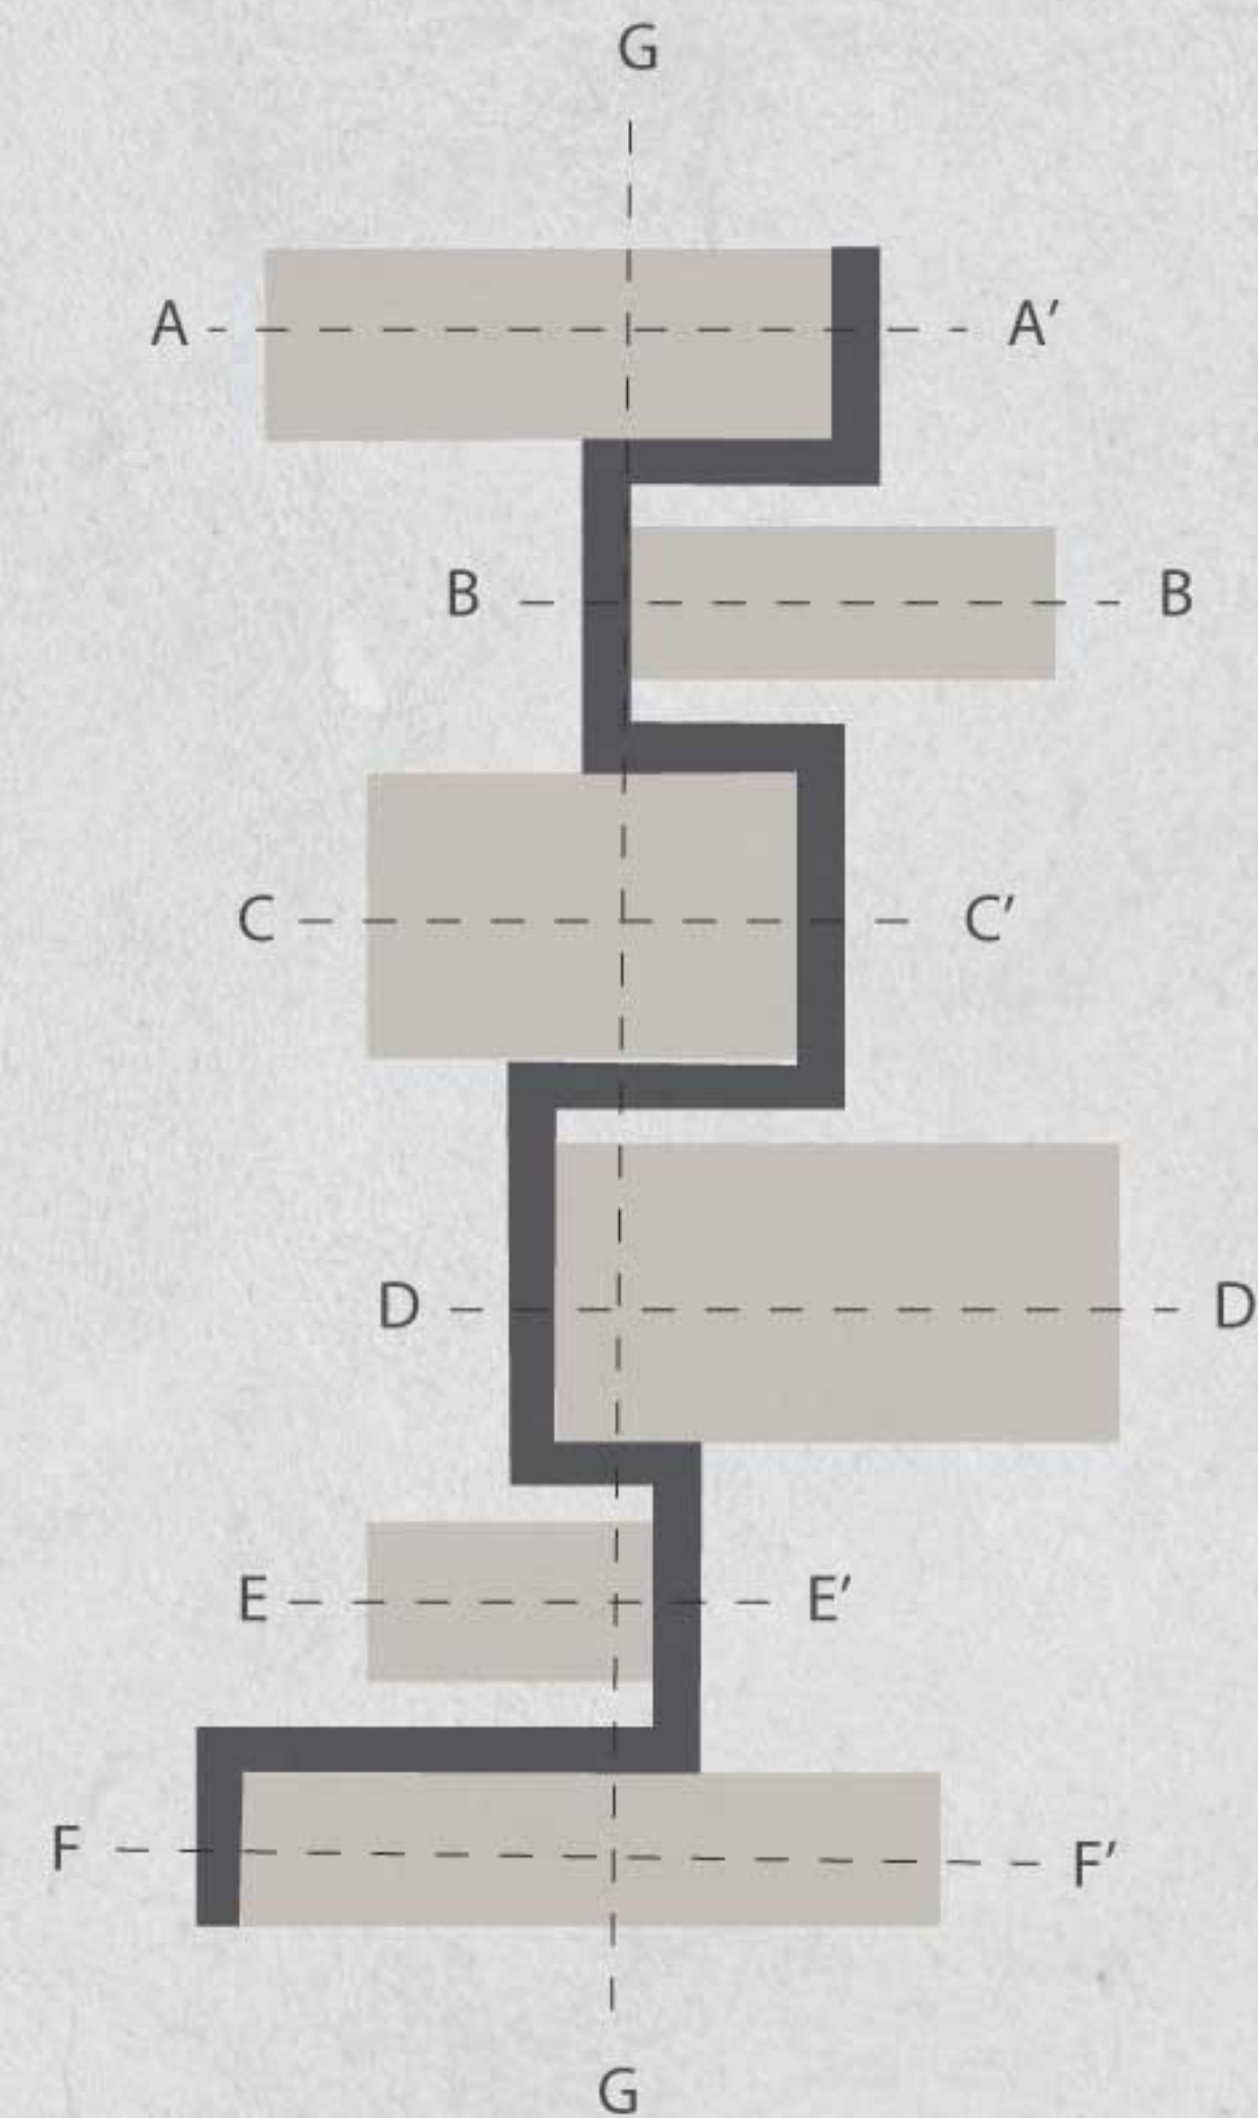

1 : Revestimiento de techumbre 2x6"

2 : Cercha 2x6"

3 : Viga 2x6"

4 : Revestimiento 2x6"

5 : Cadeneta tabique 2x6"

6 : Contrachapado estructural 18mm

7 : Envigado de piso 2x6"

8 : Tablero OSB 18mm

9 : Tableado de piso 1x6"

10 : Fundación, bloque hormigón armado



Corte Escantillón Esc 1:15