



1. TECHUMBRE LANA MINERAL + MEMBRANA IMPERMEABLE + TEJA ASFÁLTICA
2. LOSA DE PANEL DE MADERA CONTRALAMINADA (CLT) e=10cm
3. PANEL DE MADERA CONTRALAMINADA (CLT) e=10cm
4. DOBLE PILAR Y VIGA DE MADERA 10x30 LAMINADA + HERRAJE DE ACERO
5. FACHADA DE LISTONES DE MADERA CARBONIZADA 10x30cm
6. MONTACARGAS ESTRUCTURAL
7. ESTRUCTURA FLOTANTE DE AIRE COMPRIMIDO
8. VIGA MADERA LAMINADA 60x60 EMPOTRADA + HERRAJE DE ACERO
9. MURO DE CONTENCIÓN
10. VIGA MADERA LAMINADA 10x30cm

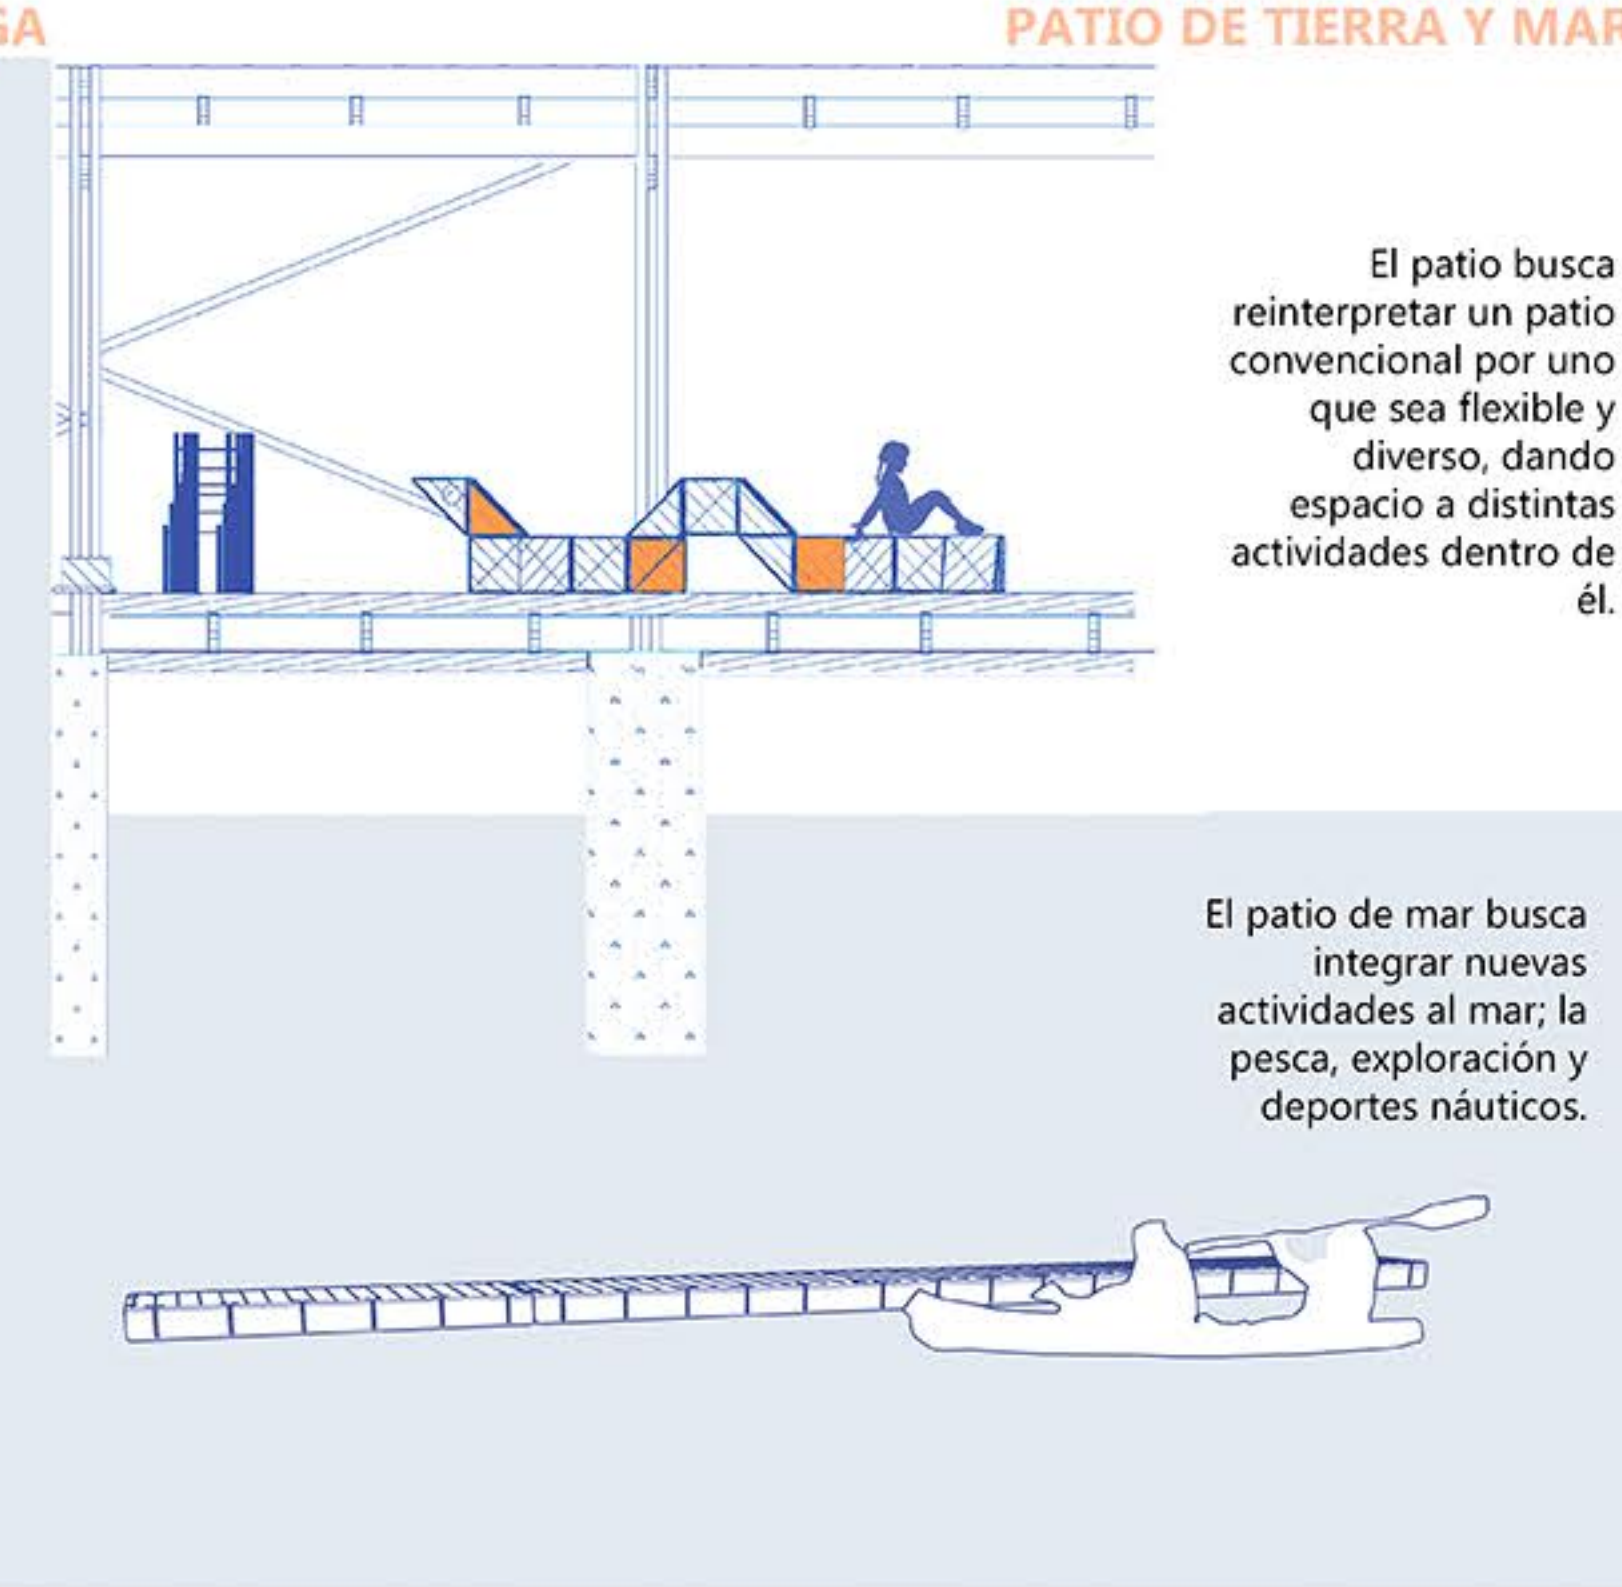

Sección Perspectiva Escala 1:200

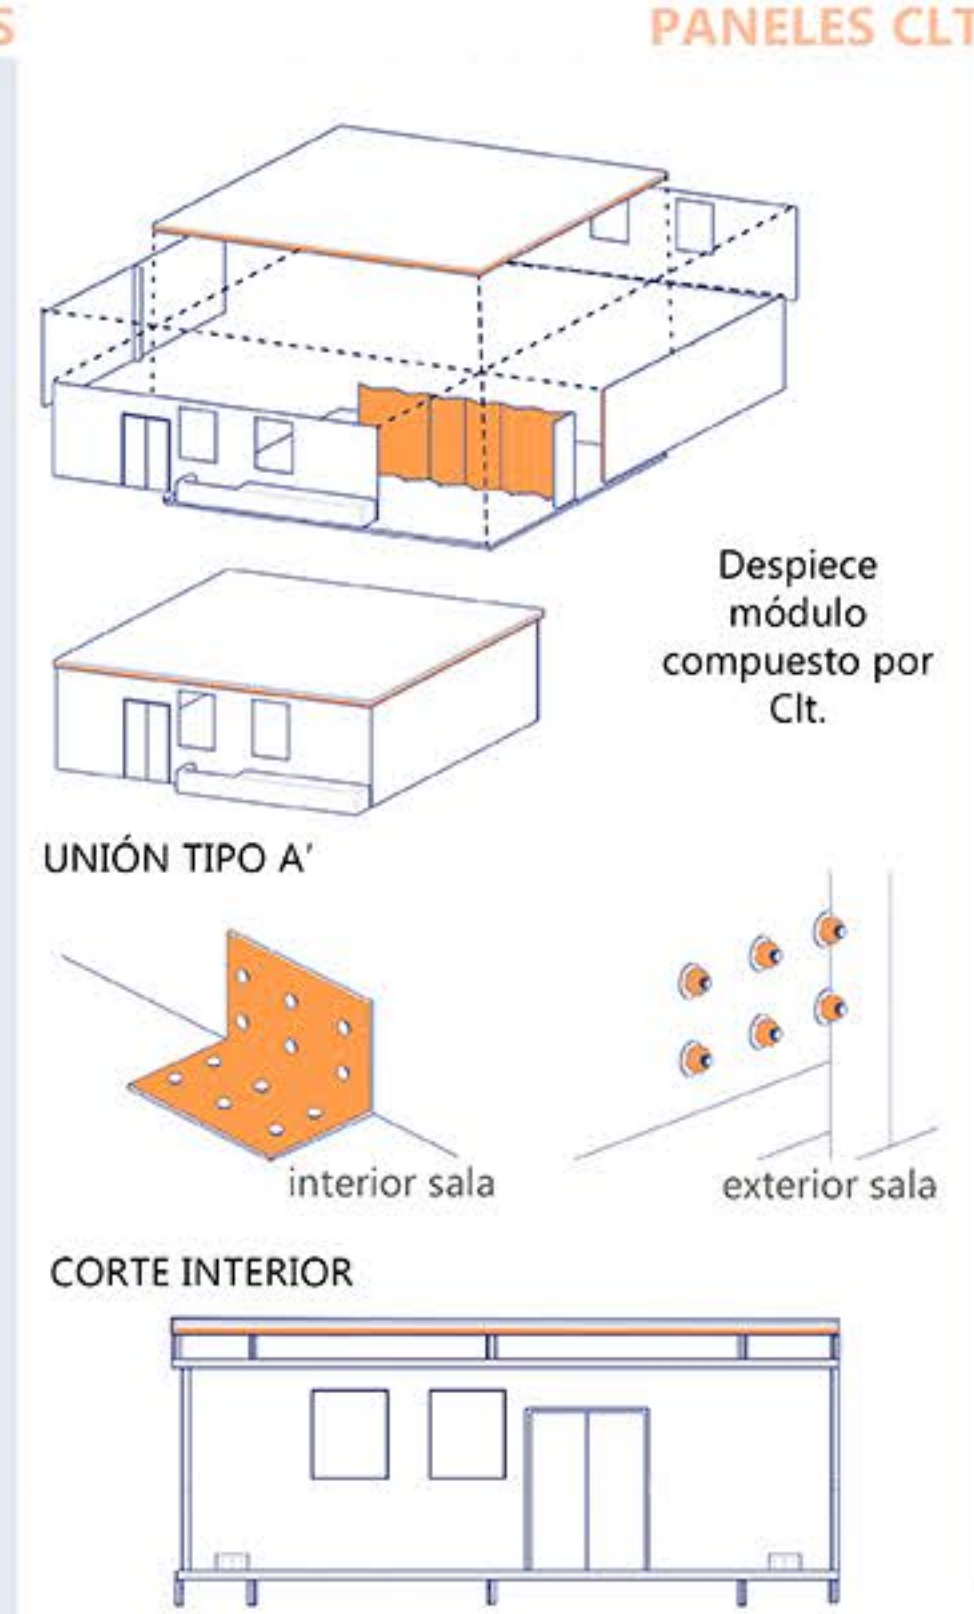