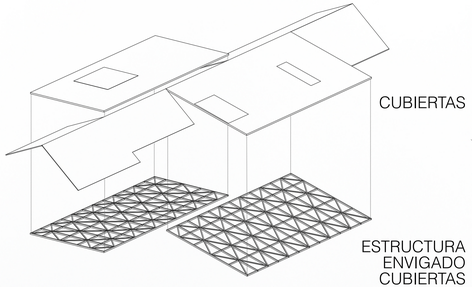

CUBIERTAS

ESTRUCTURA ENVIGADO CUBIERTAS

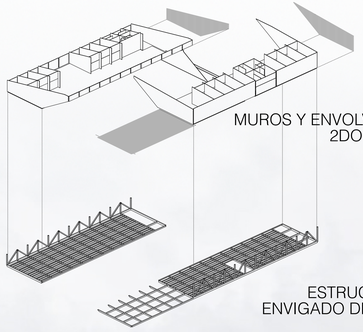

MUROS Y ENVOLVENTE 2DO NIVEL

ESTRUCTURA ENVIGADO DE PISO

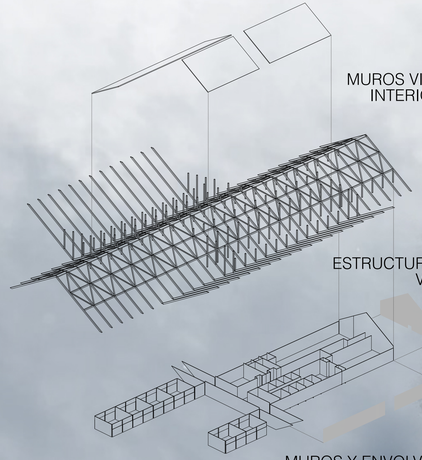

MUROS VIDRIO INTERIORES

ESTRUCTURA DE VIGAS

MUROS Y ENVOLVENTE 1ER NIVEL

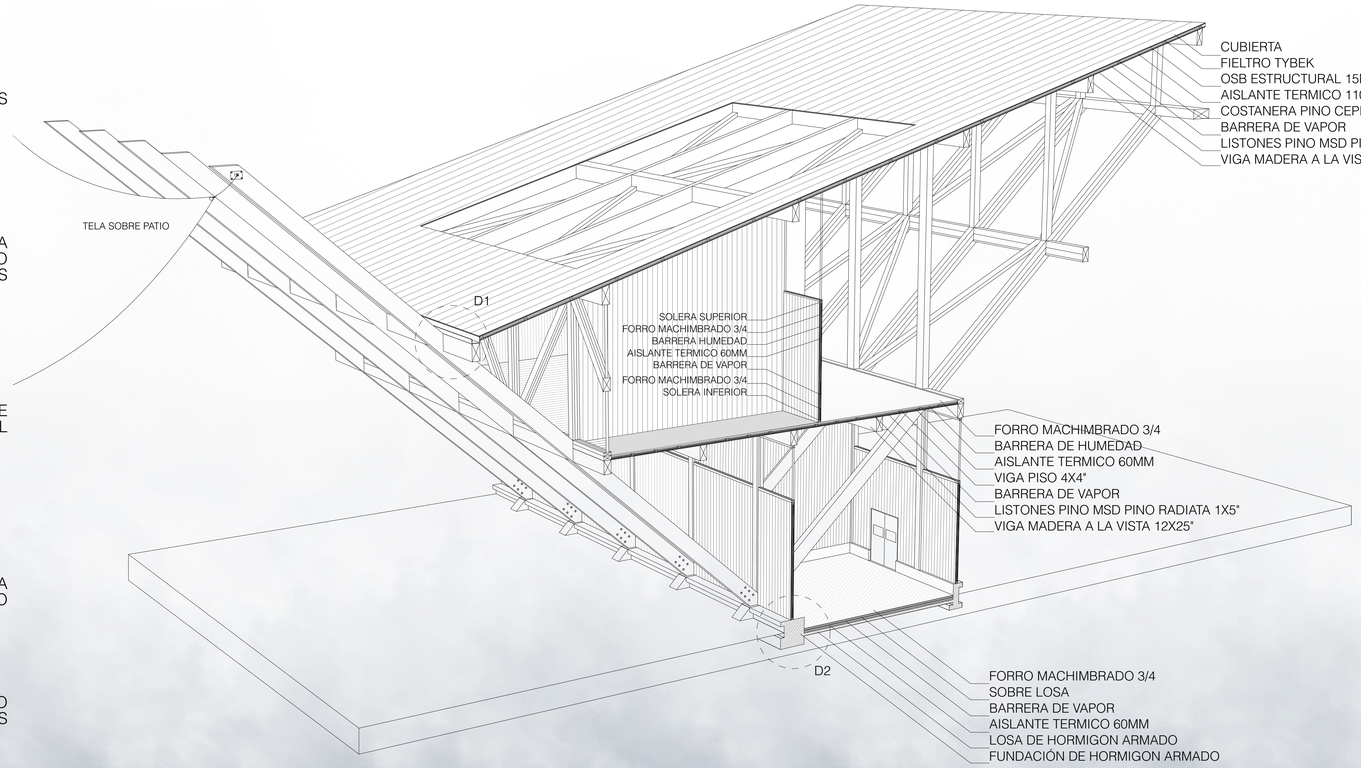

DETALLE 1

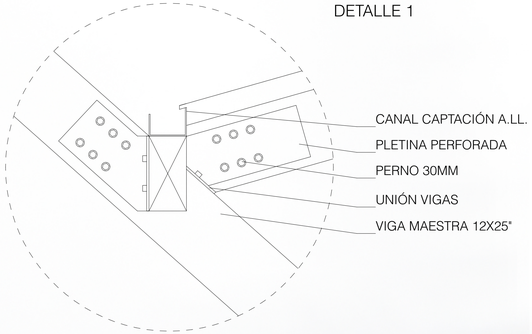

DETALLE 2

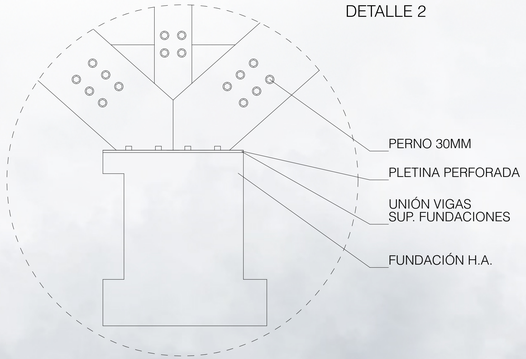

DETALLES CONSTRUCTIVOS ESCALA 1:20

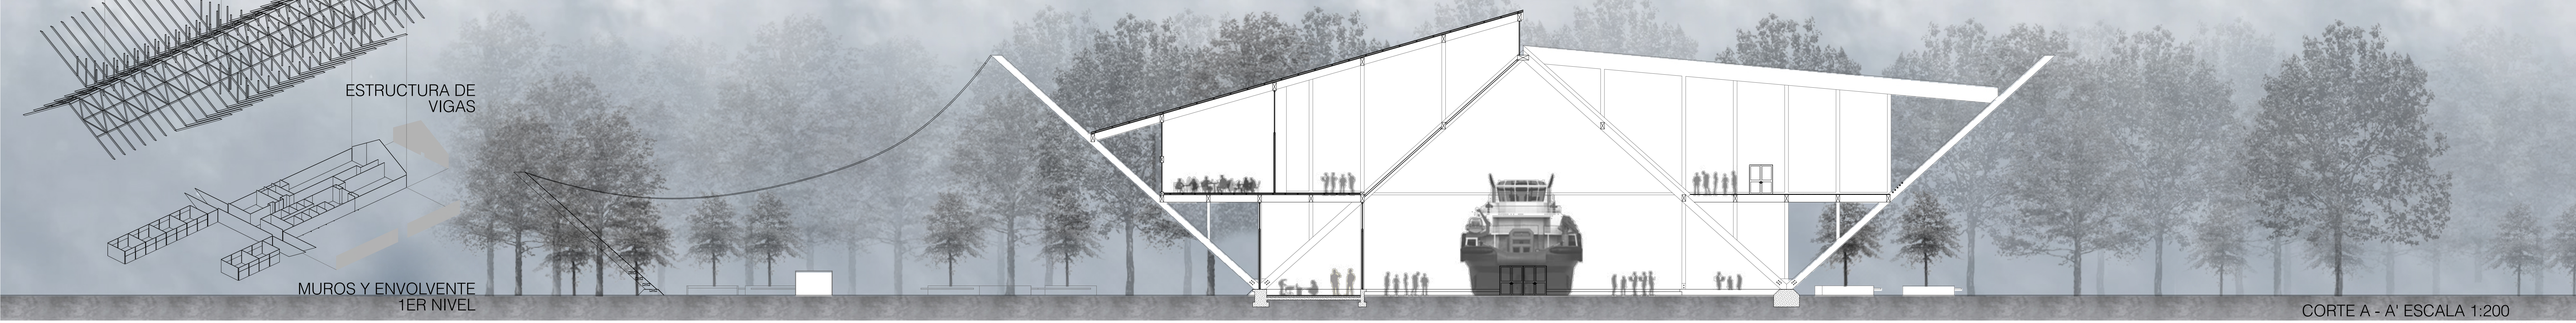

CORTE A - A' ESCALA 1:200