



Planta de Arquitectura Nivel 1 Escala 1:300

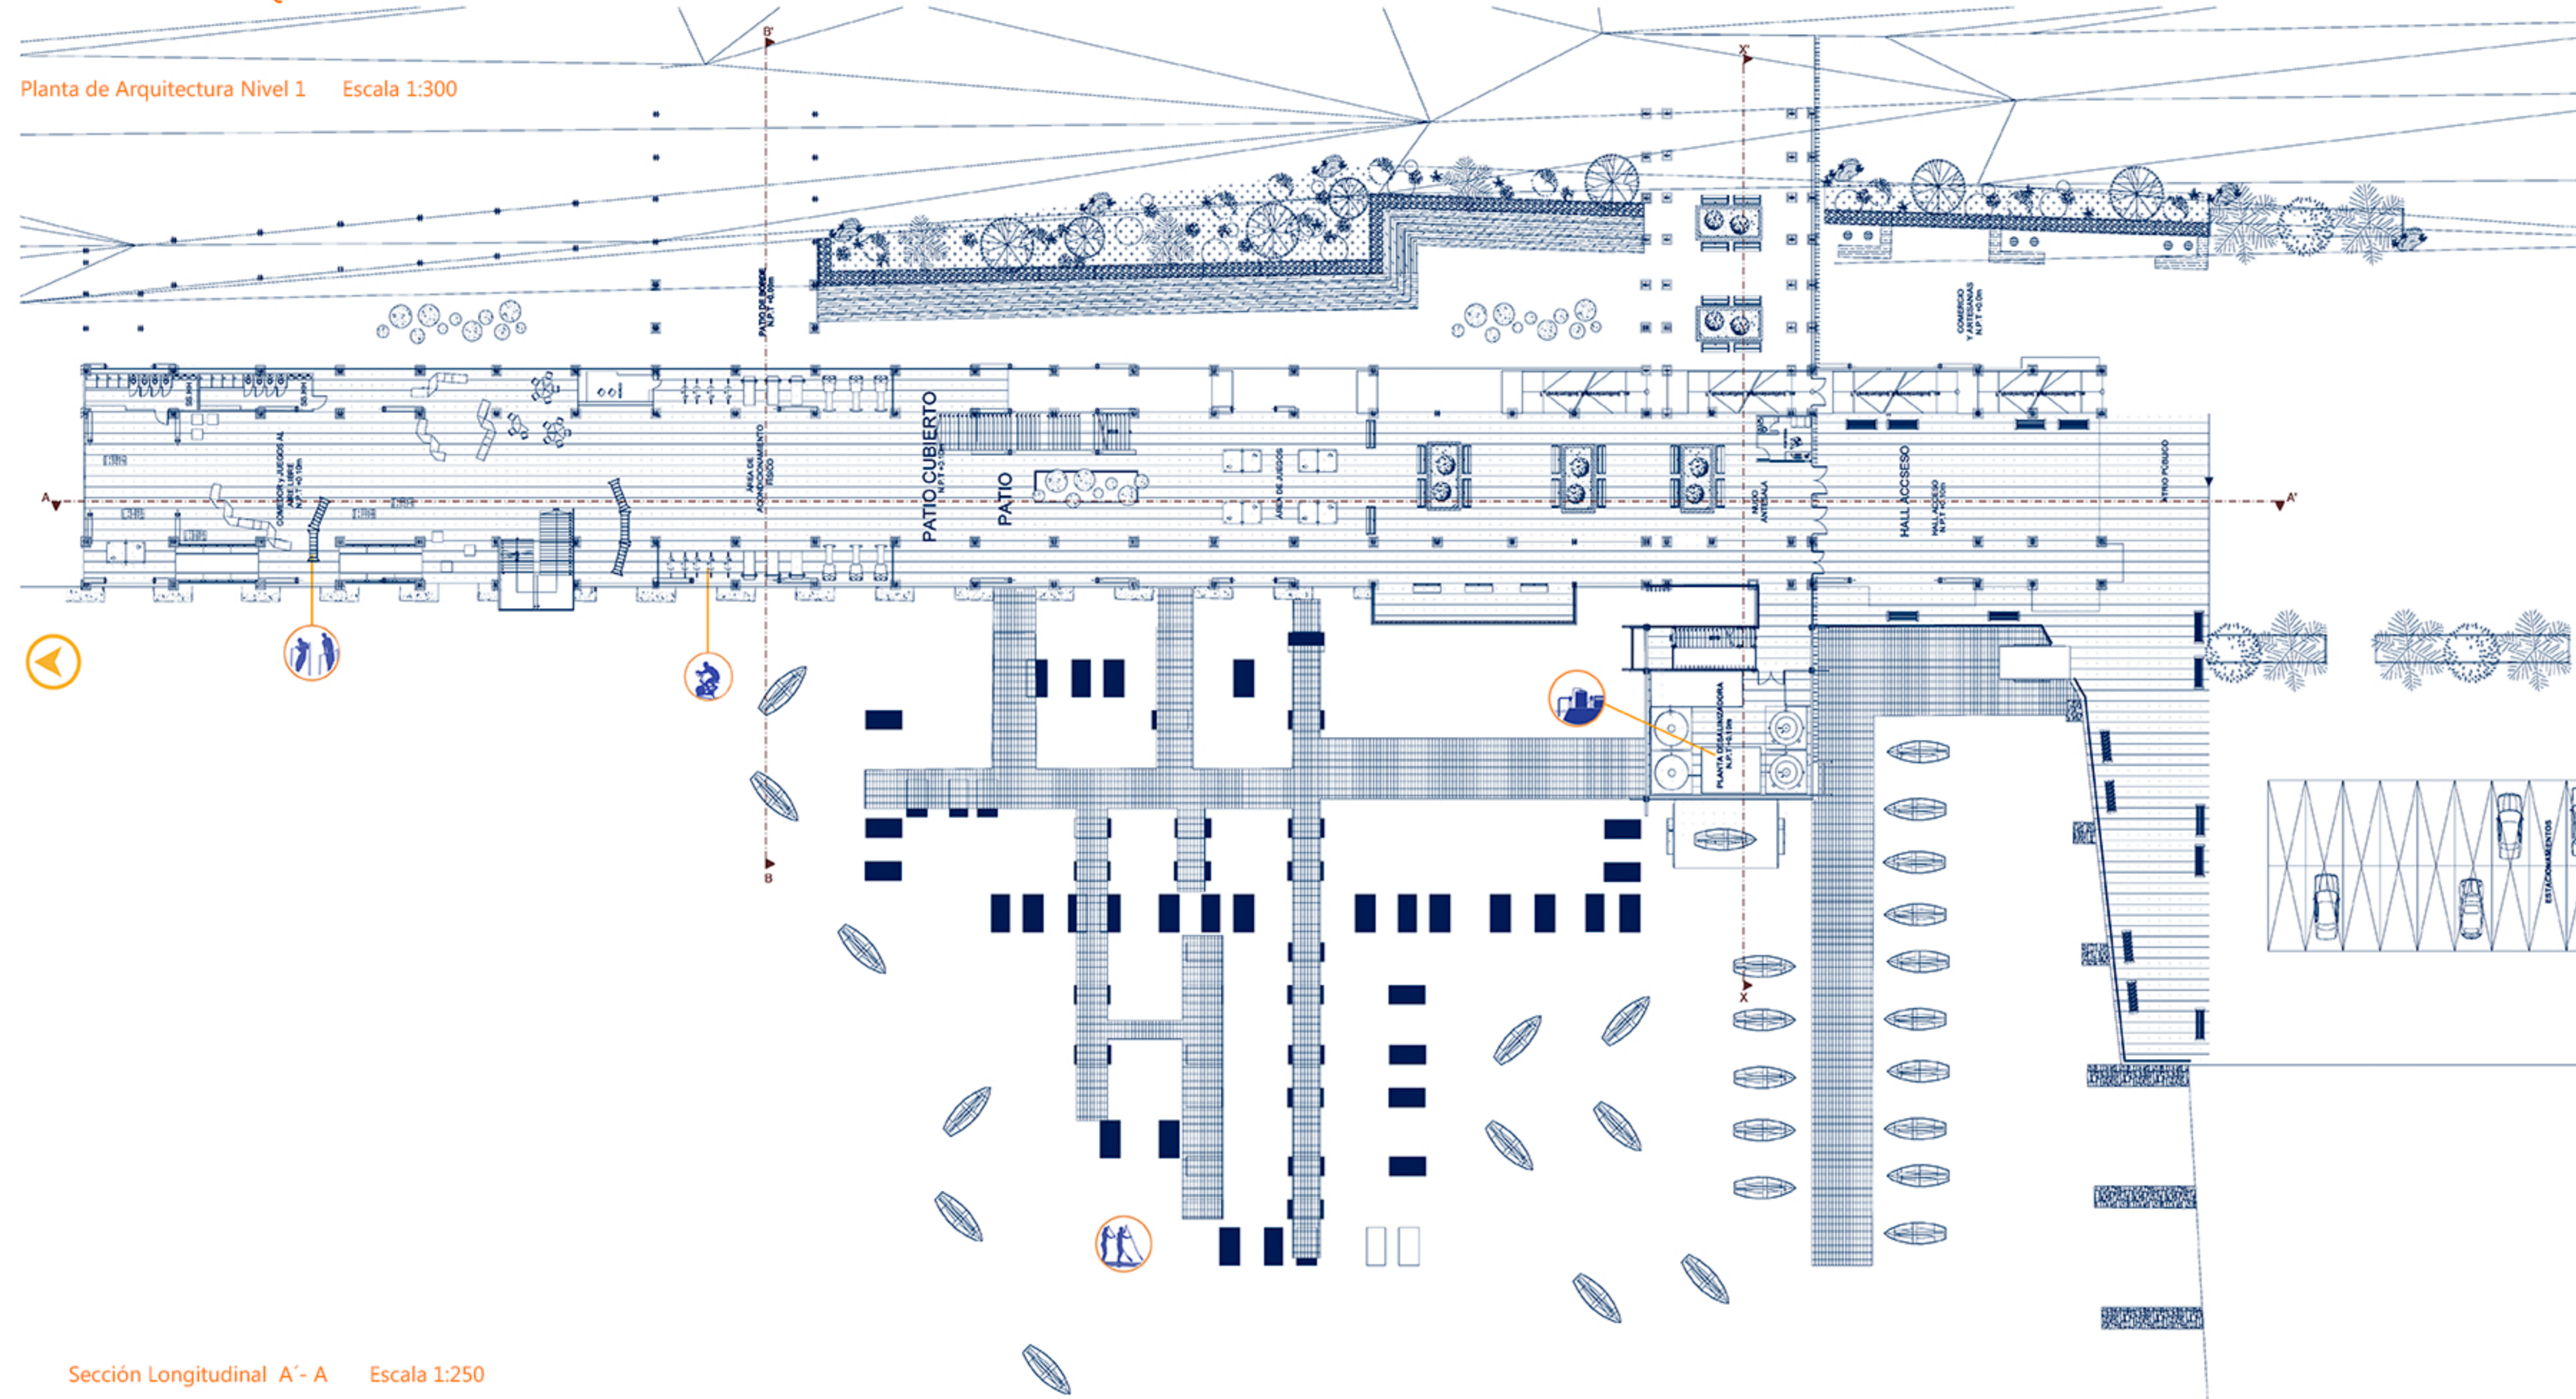


Sección Longitudinal A'-A Escala 1:250

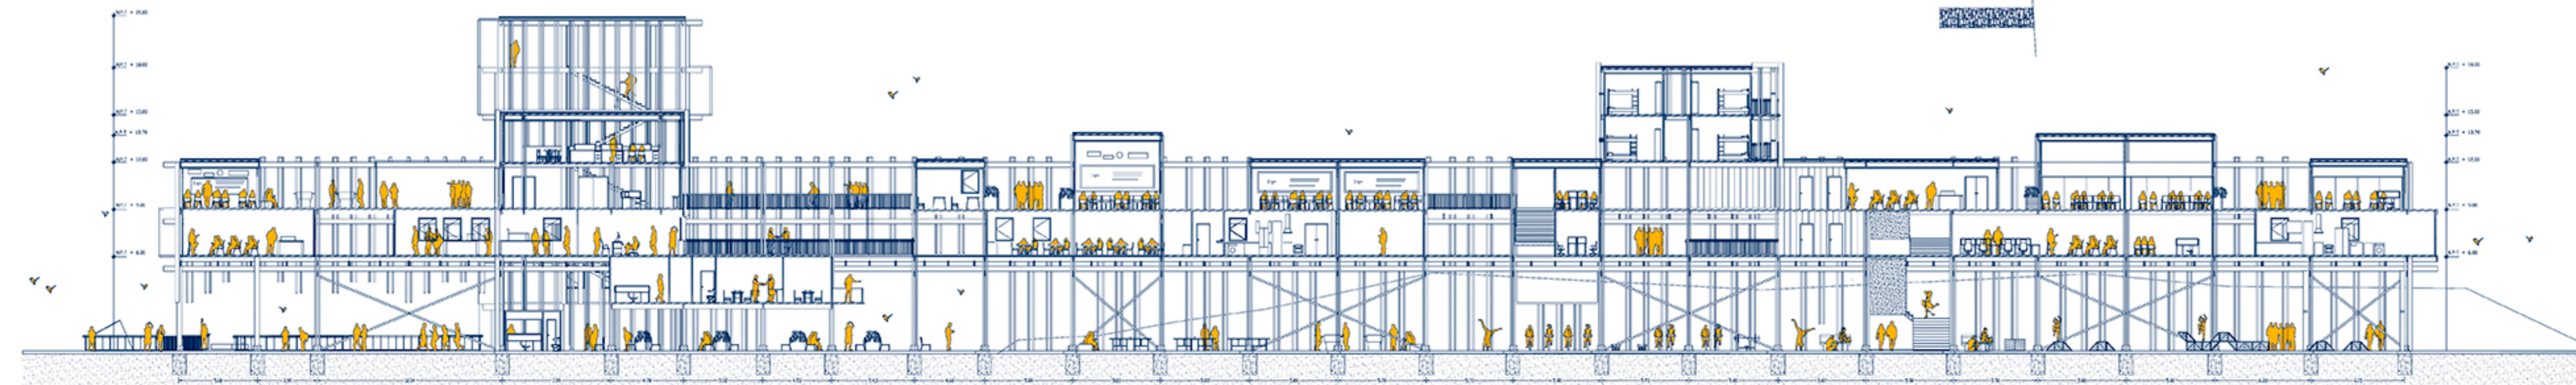


SEMANA DE LA MADERA


Planta de Arquitectura Nivel 2 Escala 1:500

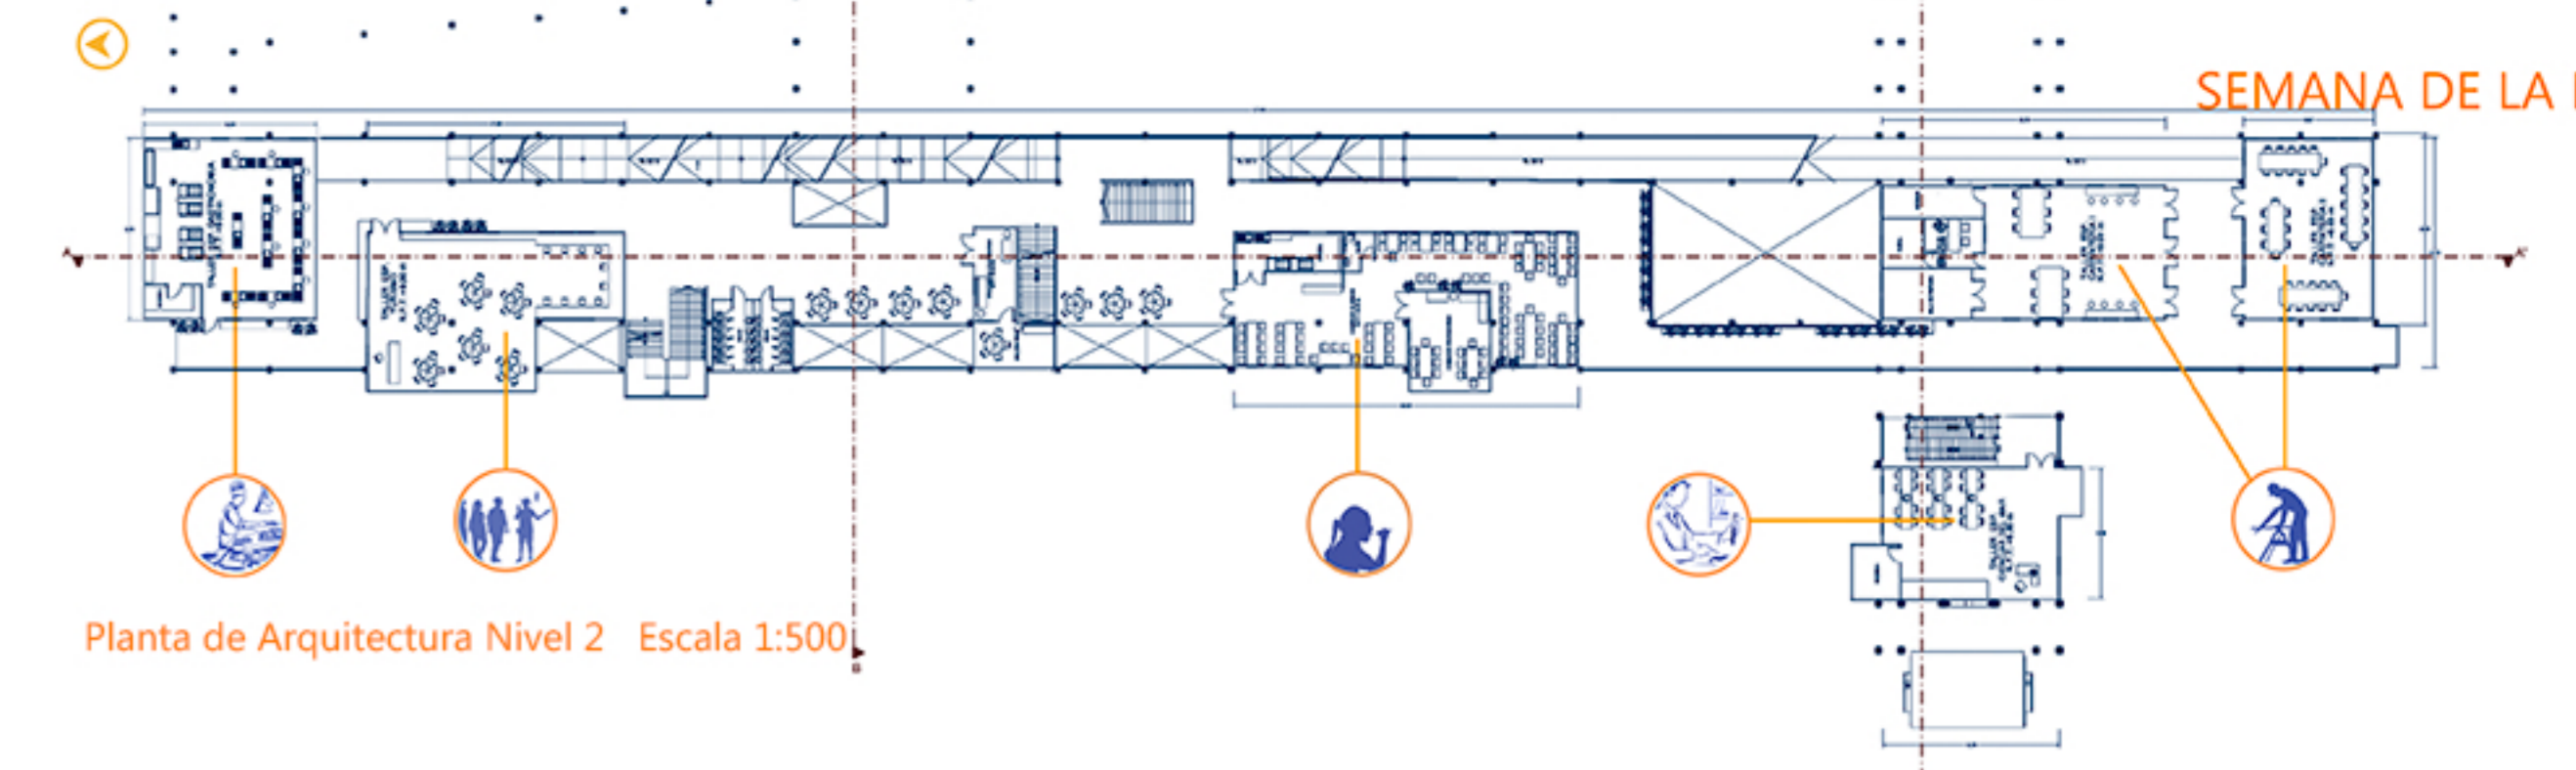

Planta de Arquitectura Nivel 3 Escala 1:500

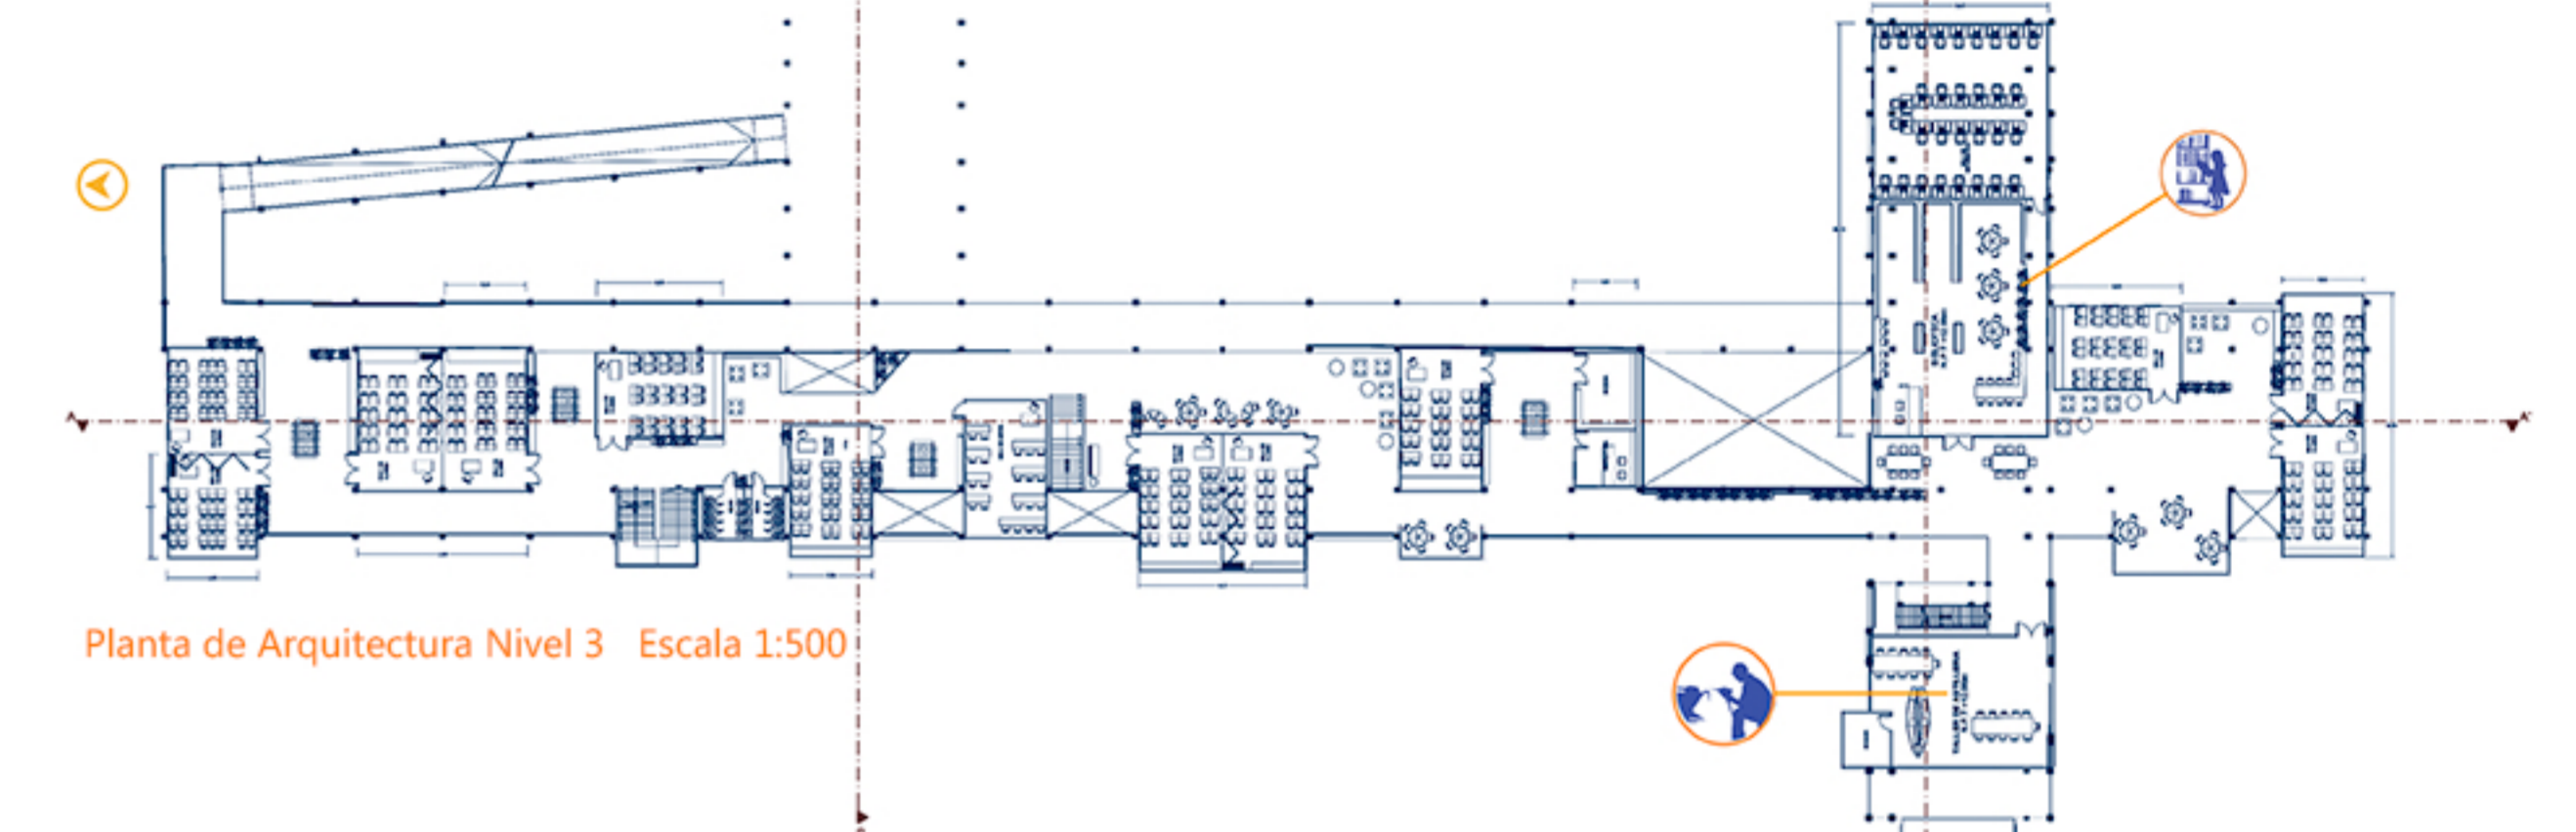

Planta de Arquitectura Nivel 4 Escala 1:500

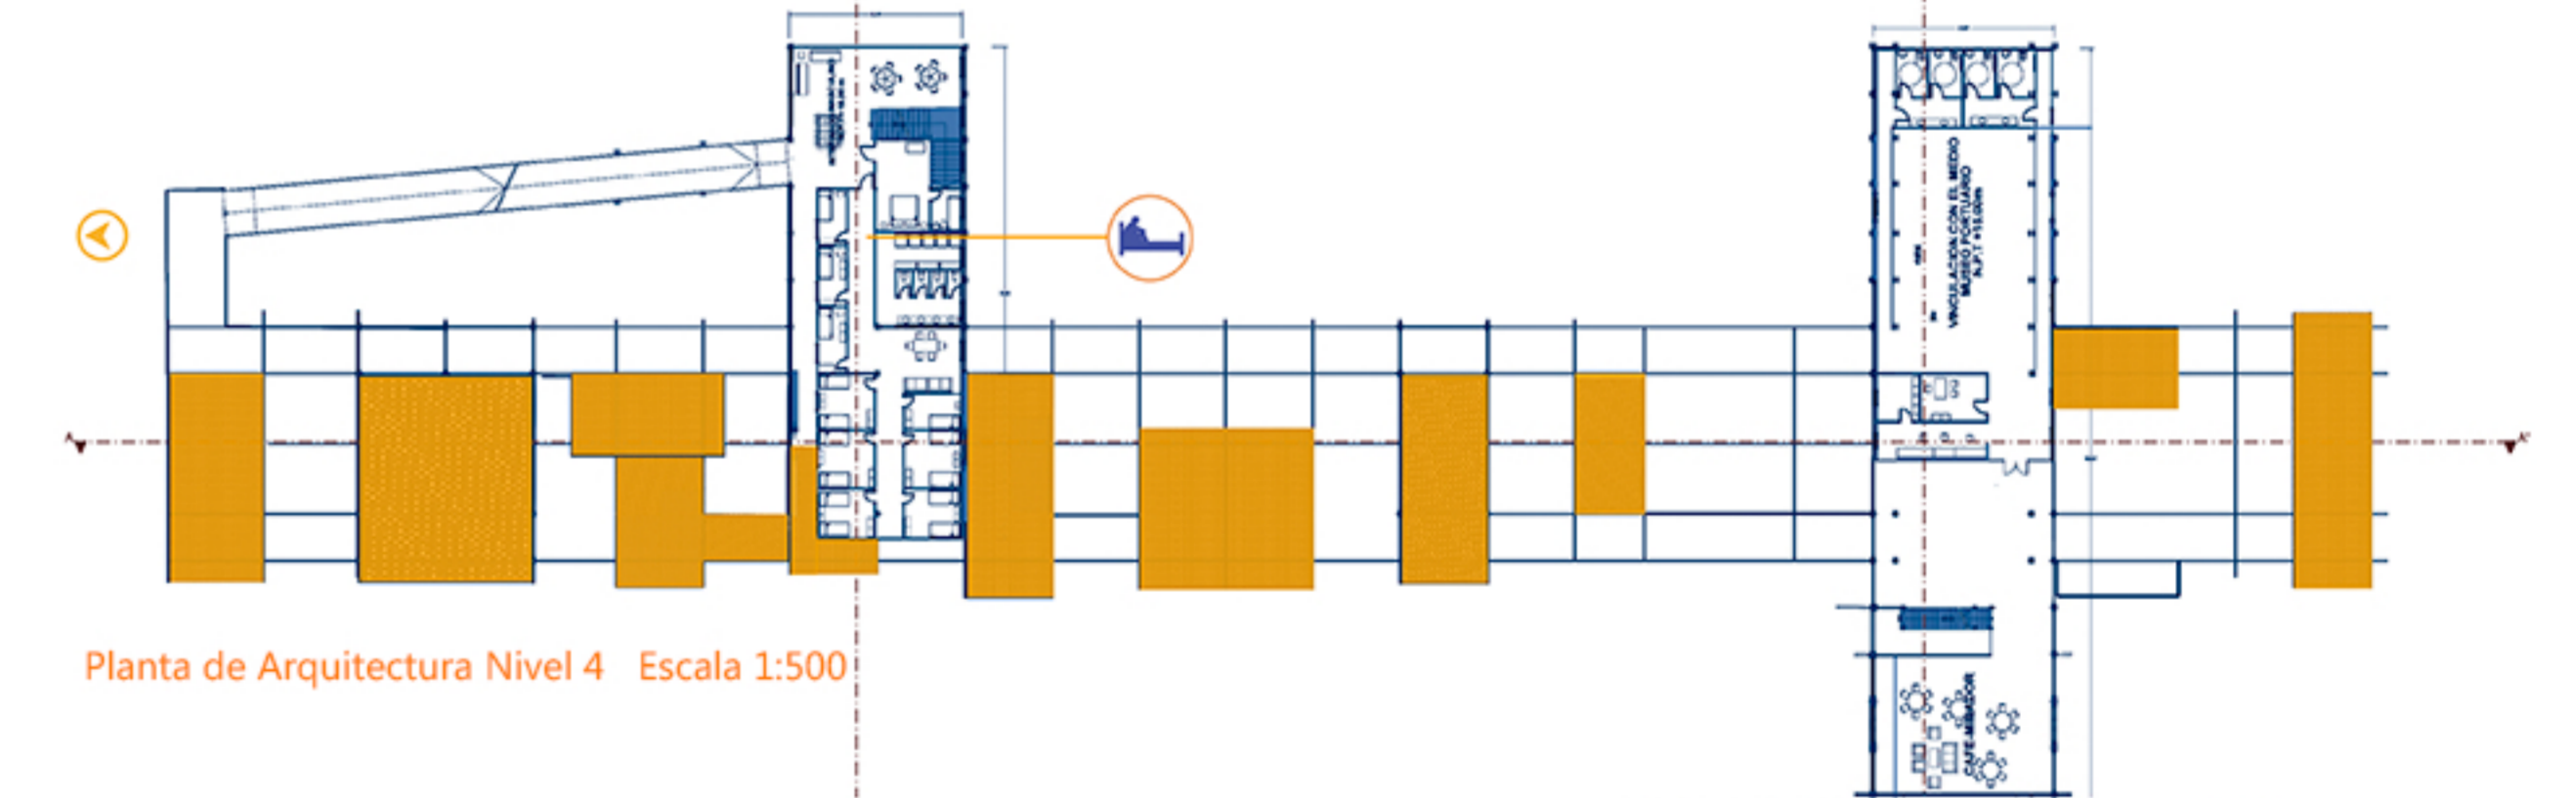

Sección Transversal B'-B Escala 1:250

