


# ESCANTILLÓN Y DETALLES

## ESCANTILLÓN Esc: 1/25

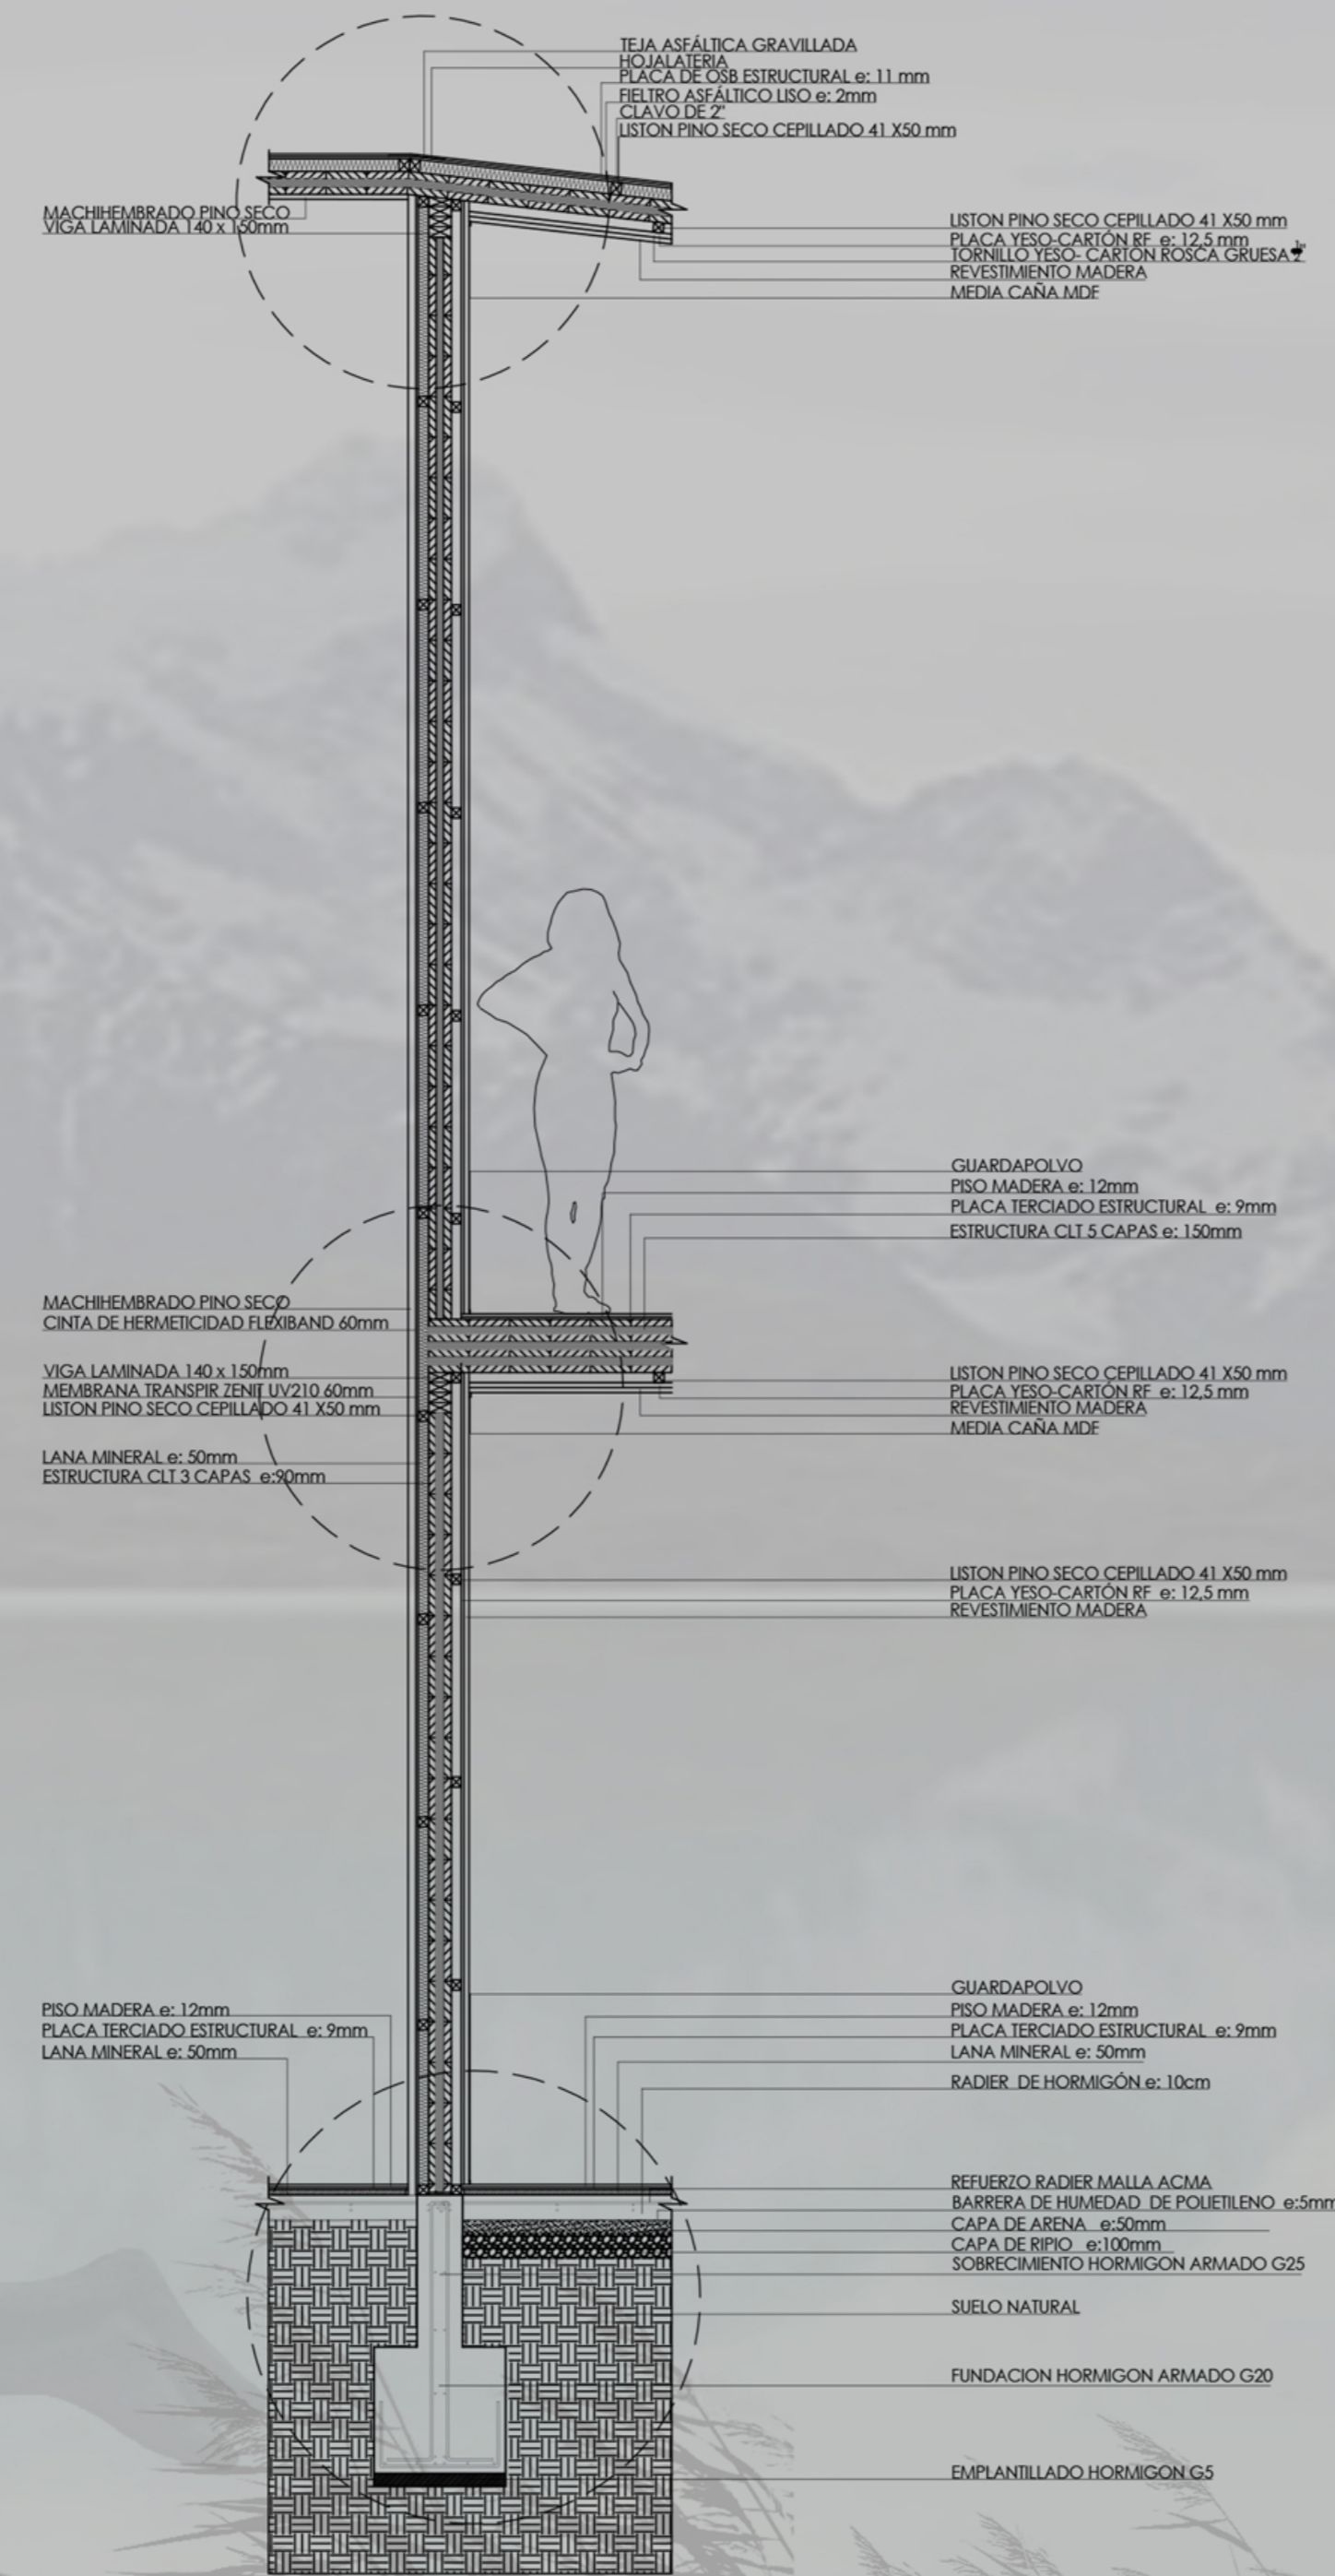


ISOMÉTRICA MURO-TECHUMBRE

ISOMÉTRICA MURO-ENTREPISO


ISOMÉTRICA MURO-FUNDACIÓN

## ESCANTILLÓN Esc: 1/25

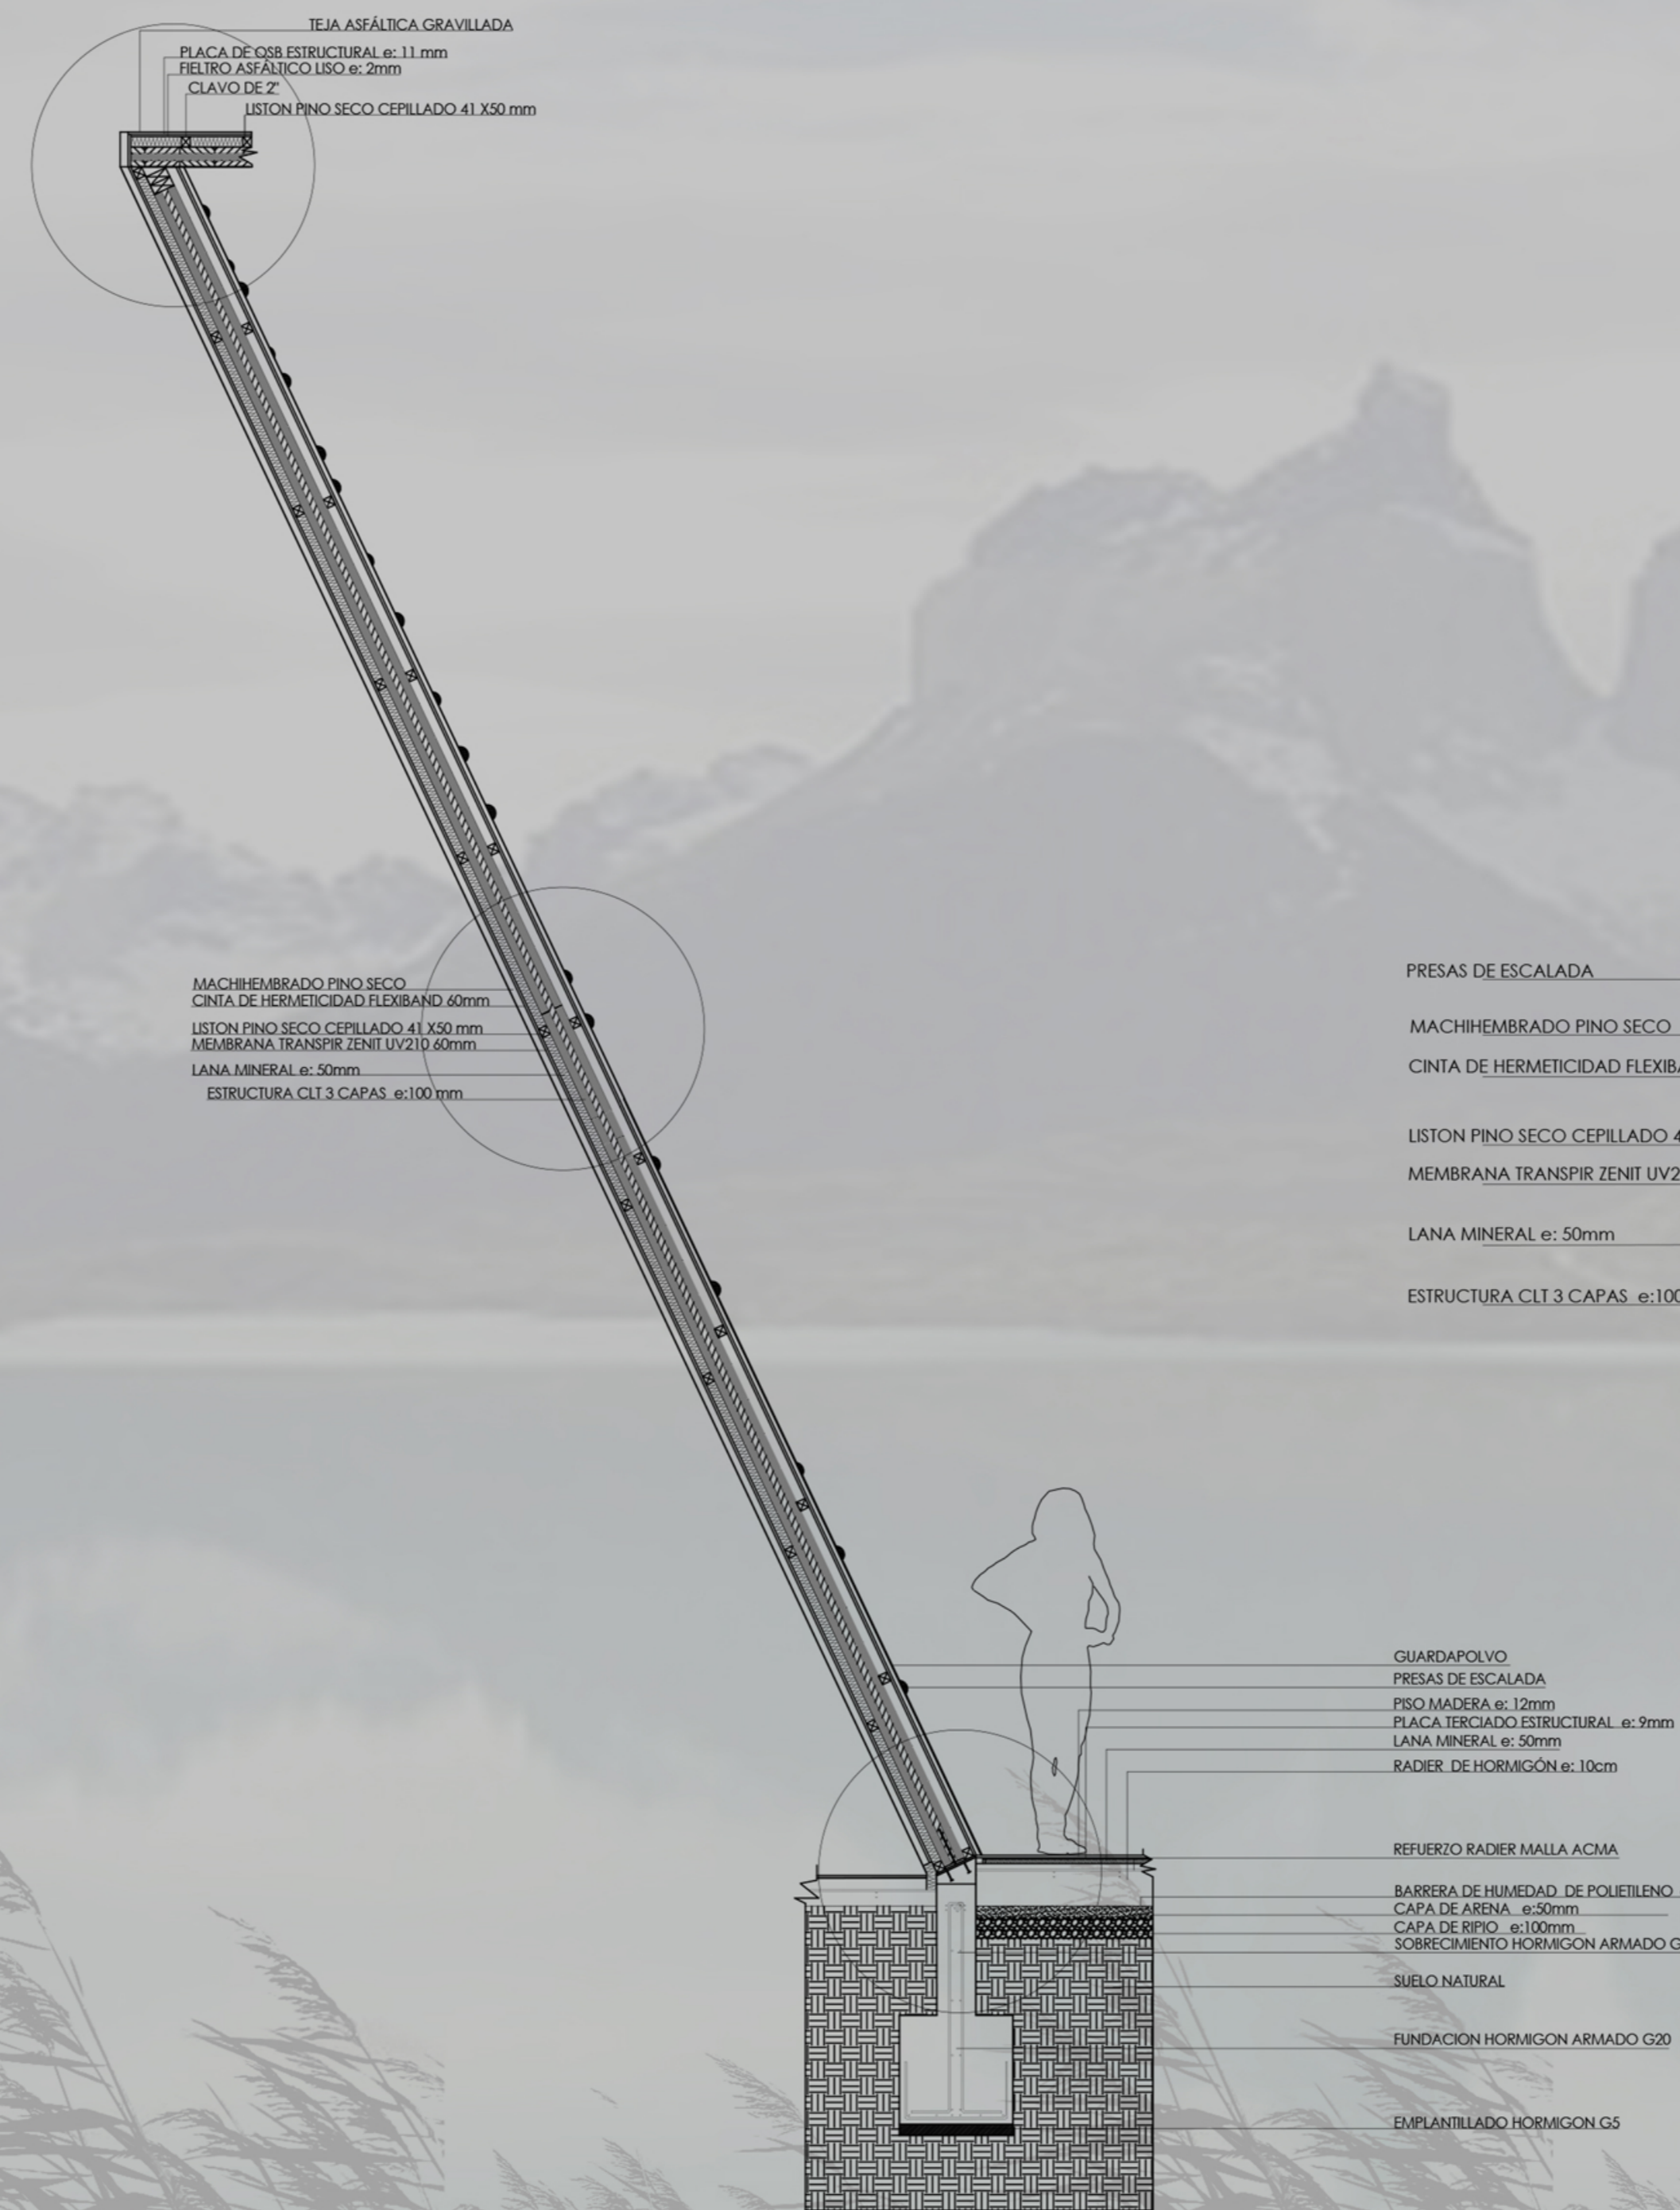


## DETALLE 1 MURO-TECHUMBRE

Esc: 1/10

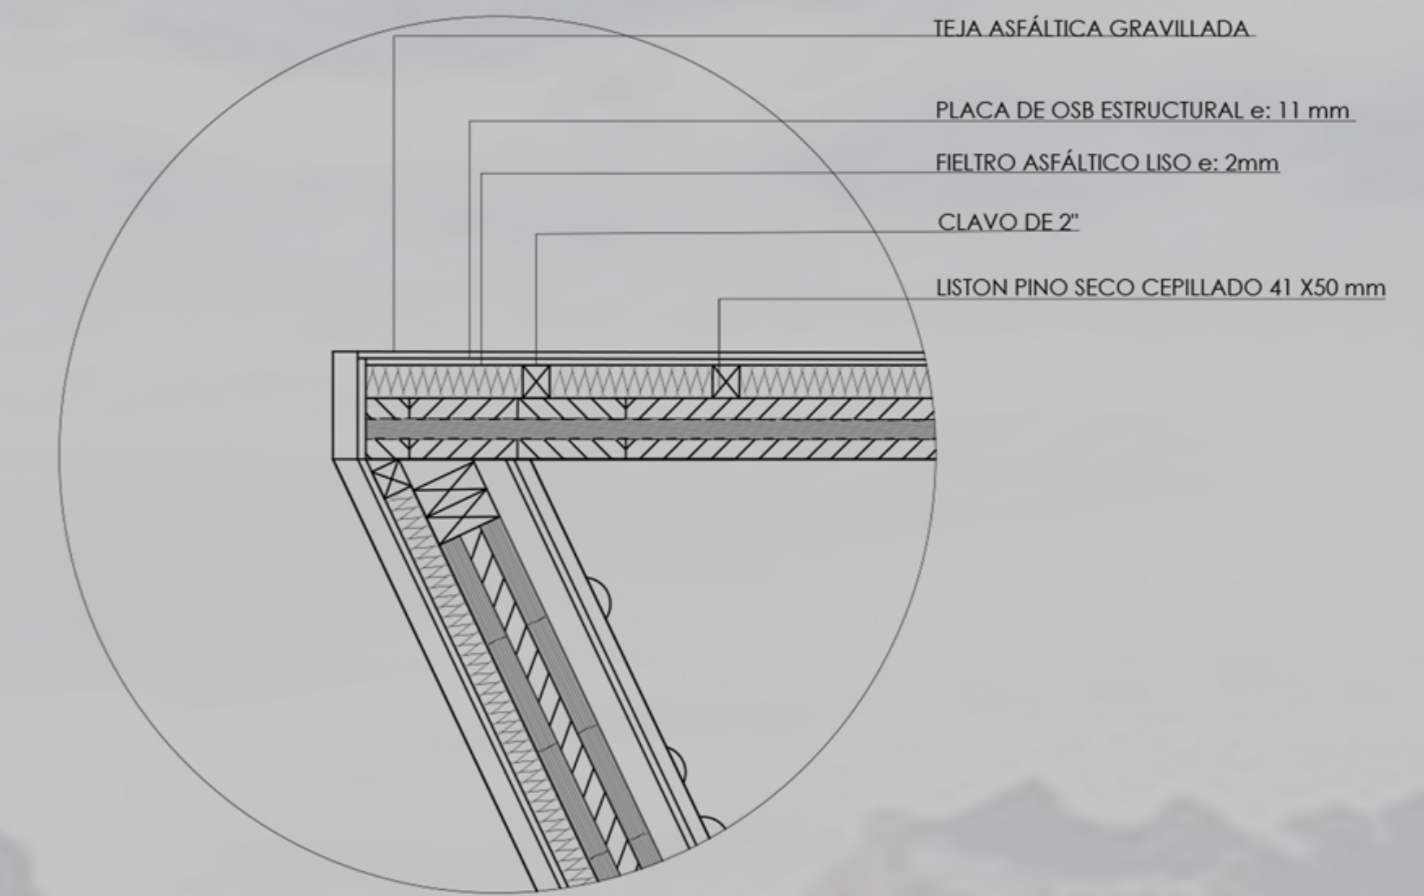

## DETALLE 2 MURO INCLINADO

Esc: 1/10

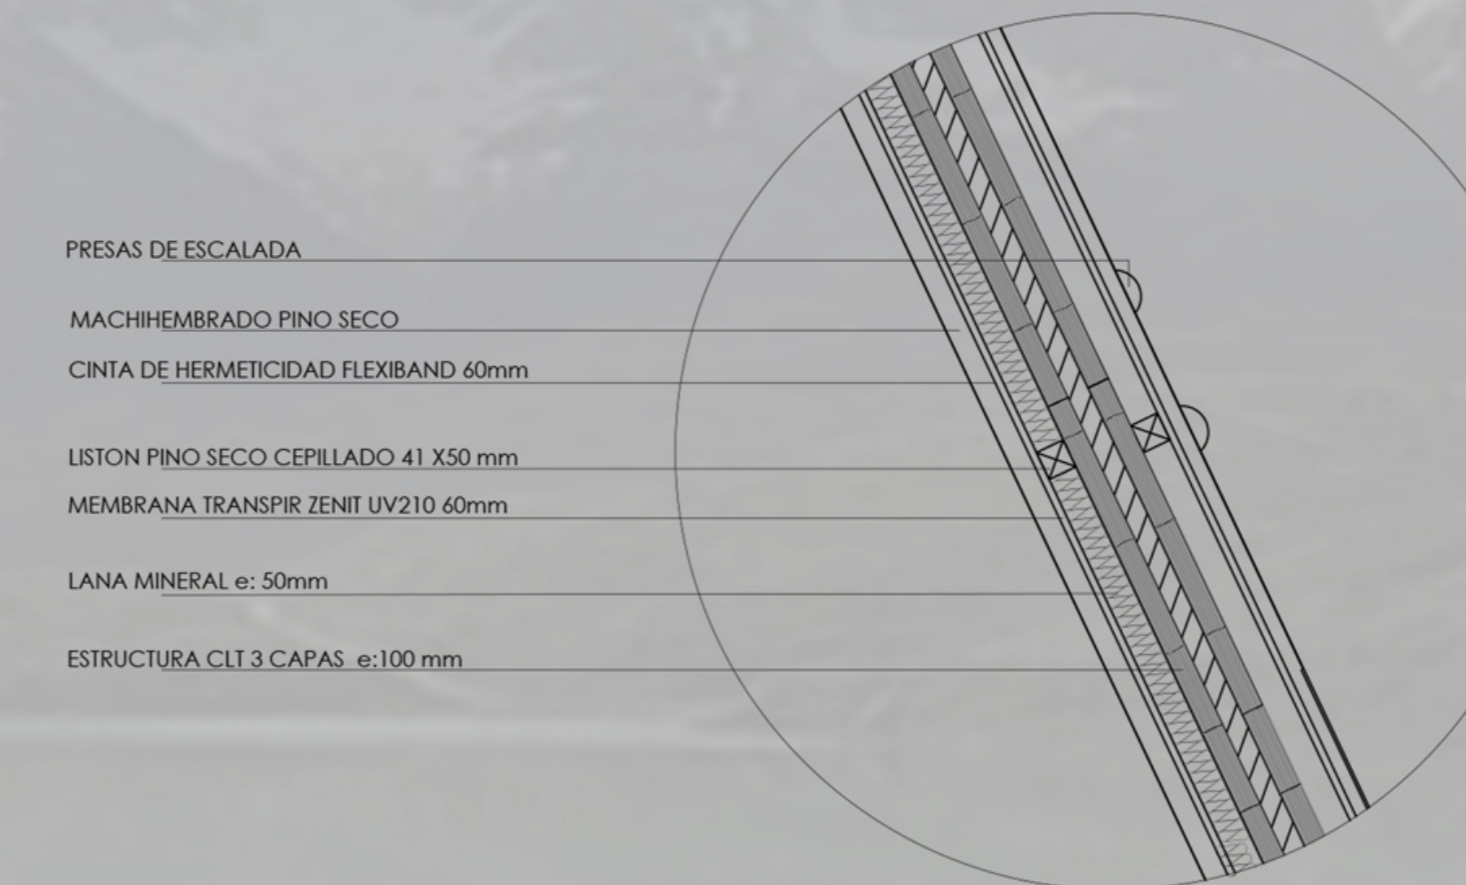

## DETALLE 3 MURO-FUNDACIÓN

Esc: 1/10

