







Vista desde el interior de la sala de clases

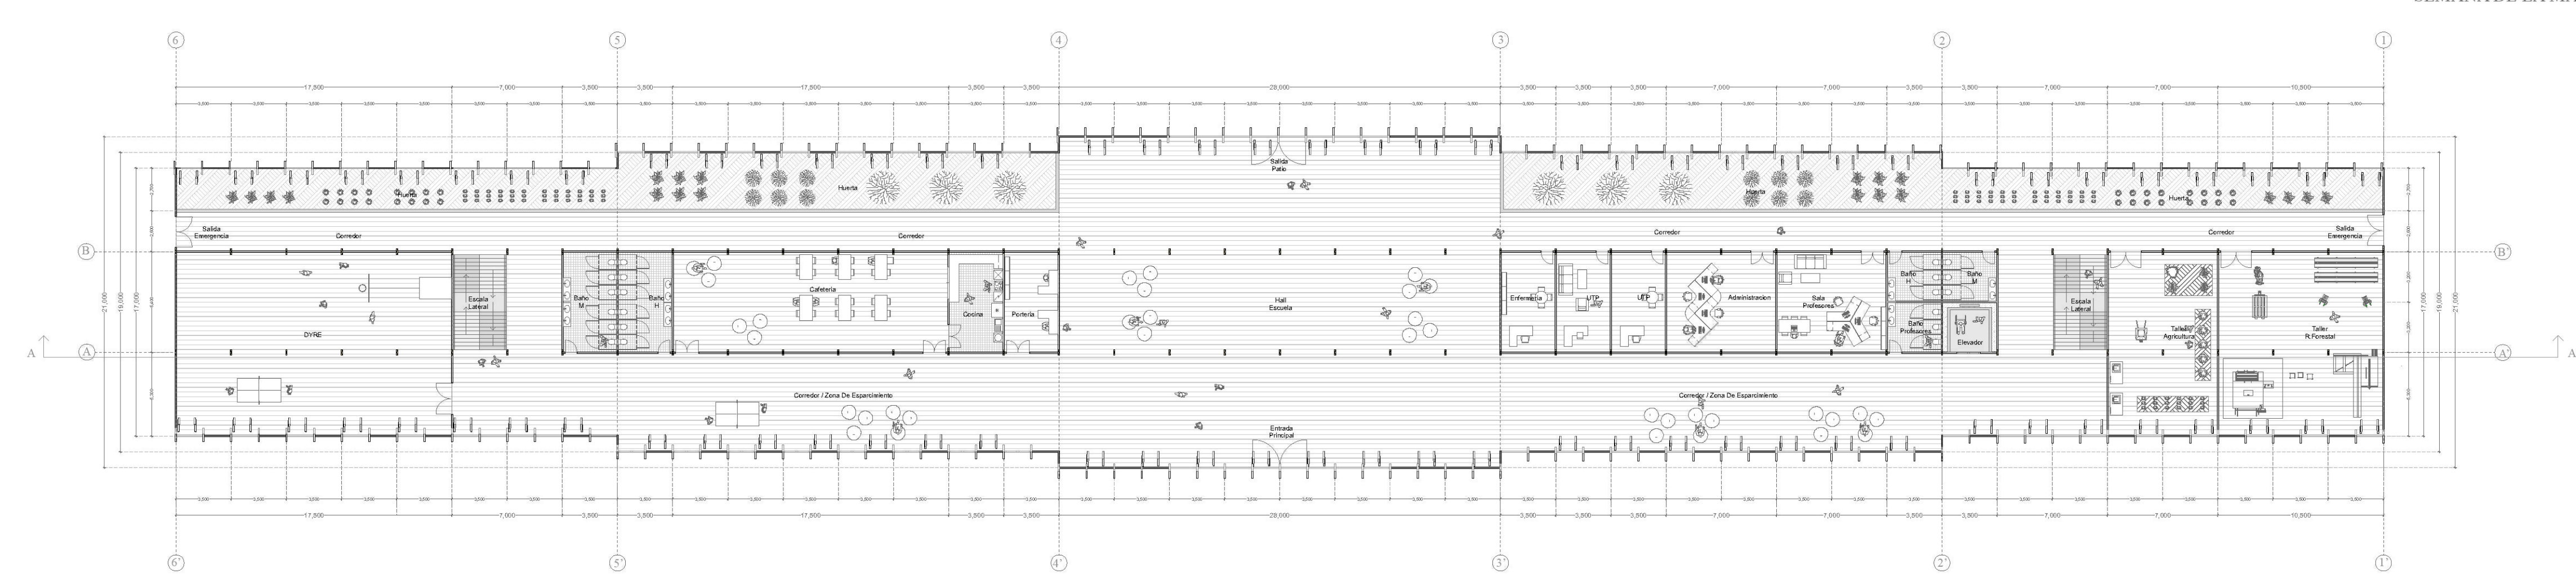

Planta primer nivel - Esc. 1:250

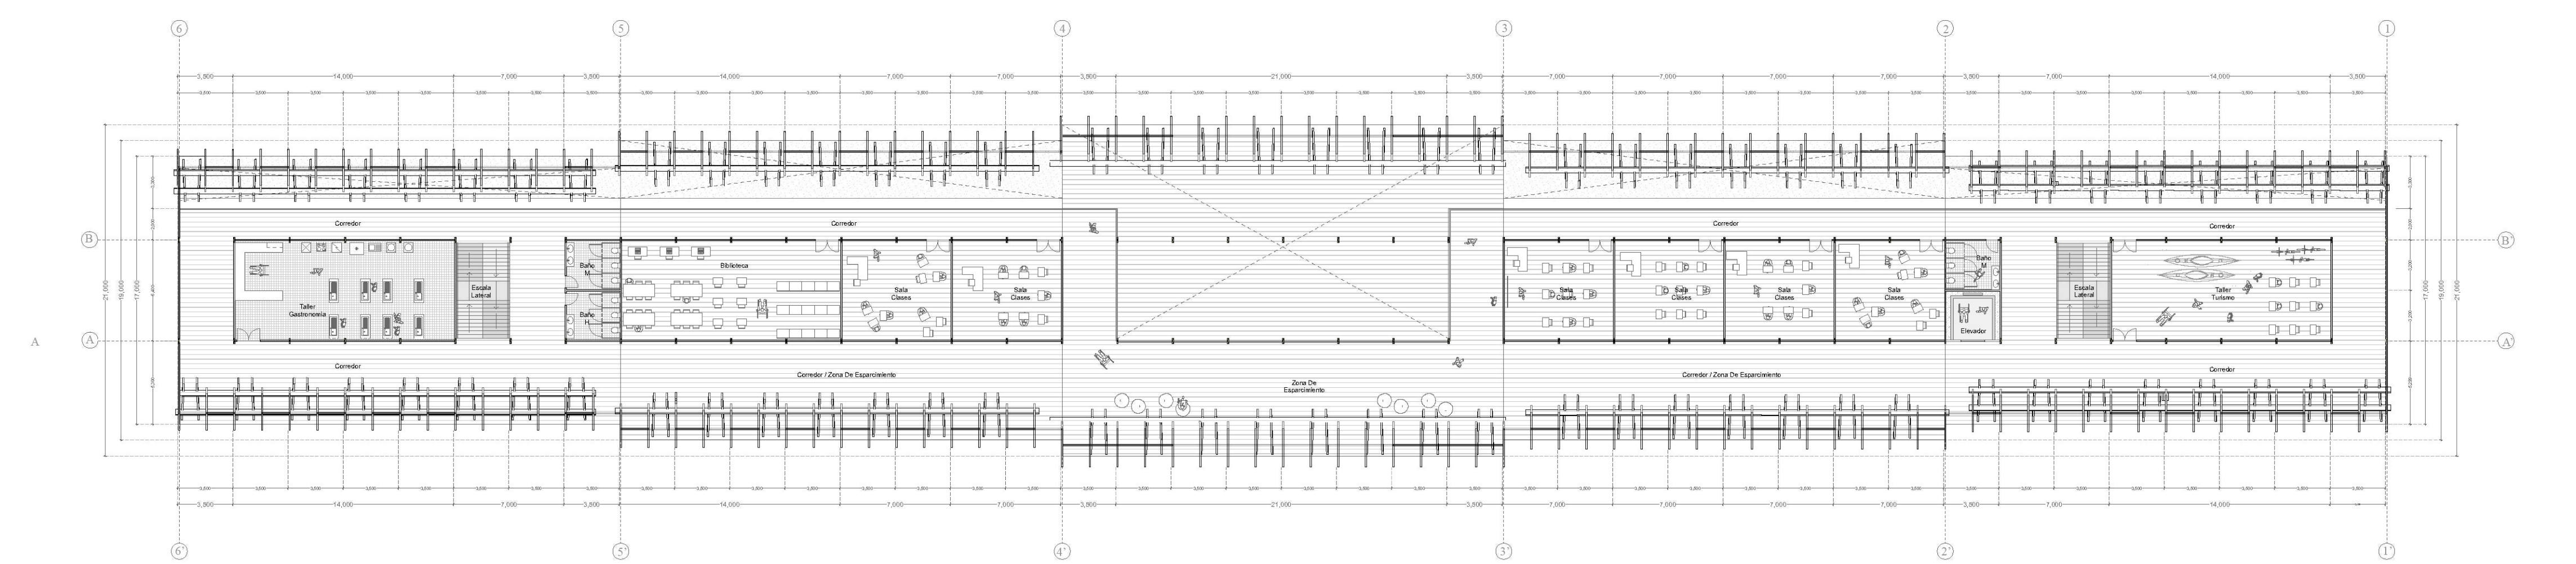

Planta segundo nivel - Esc. 1:250

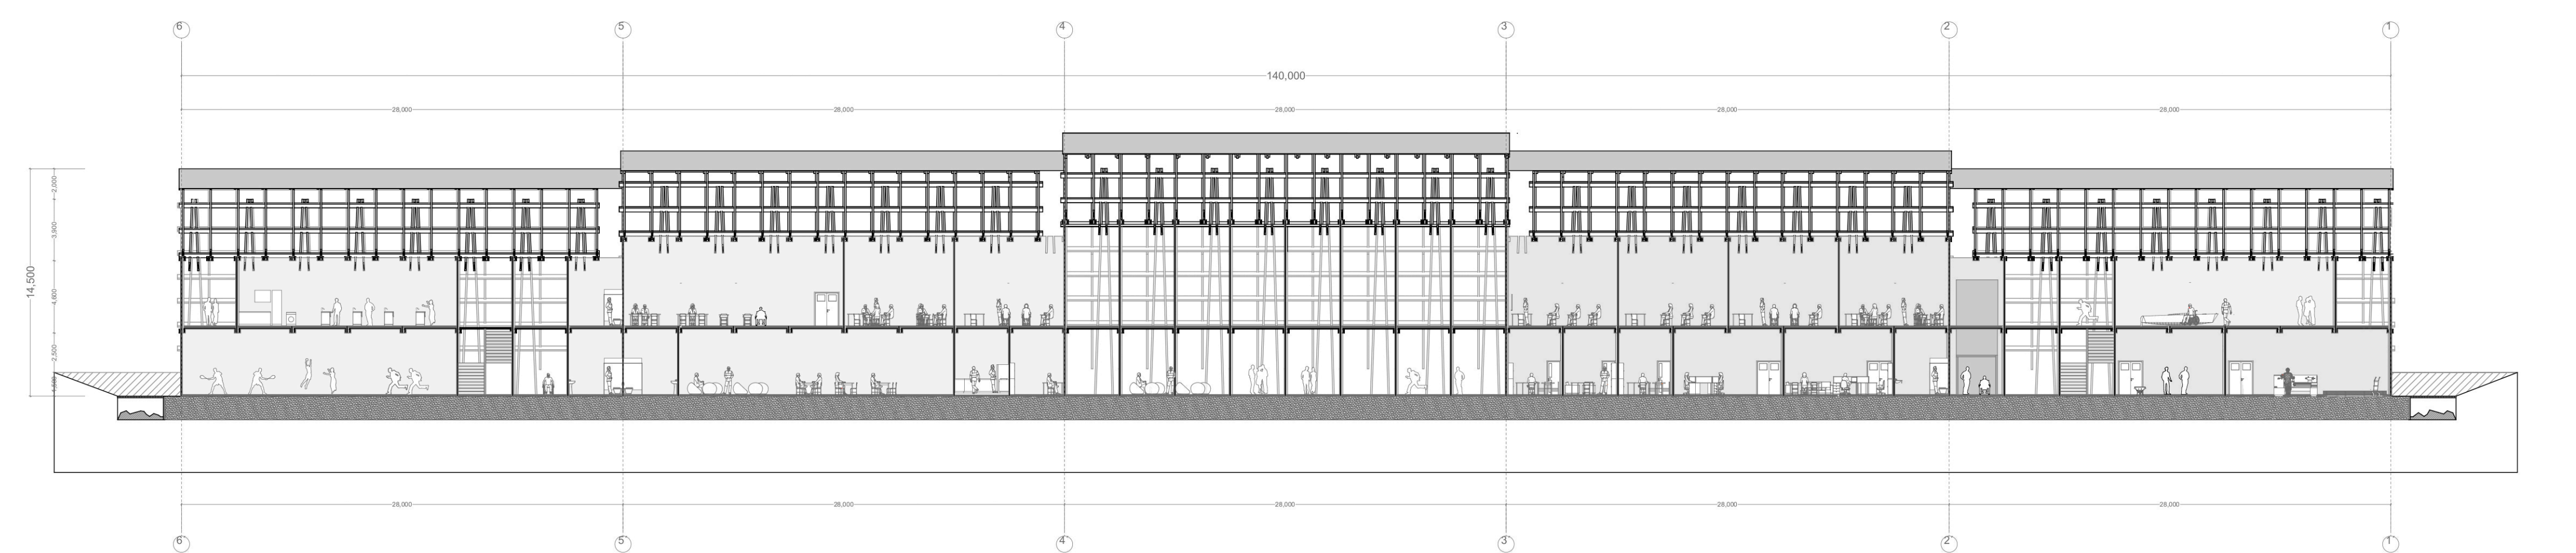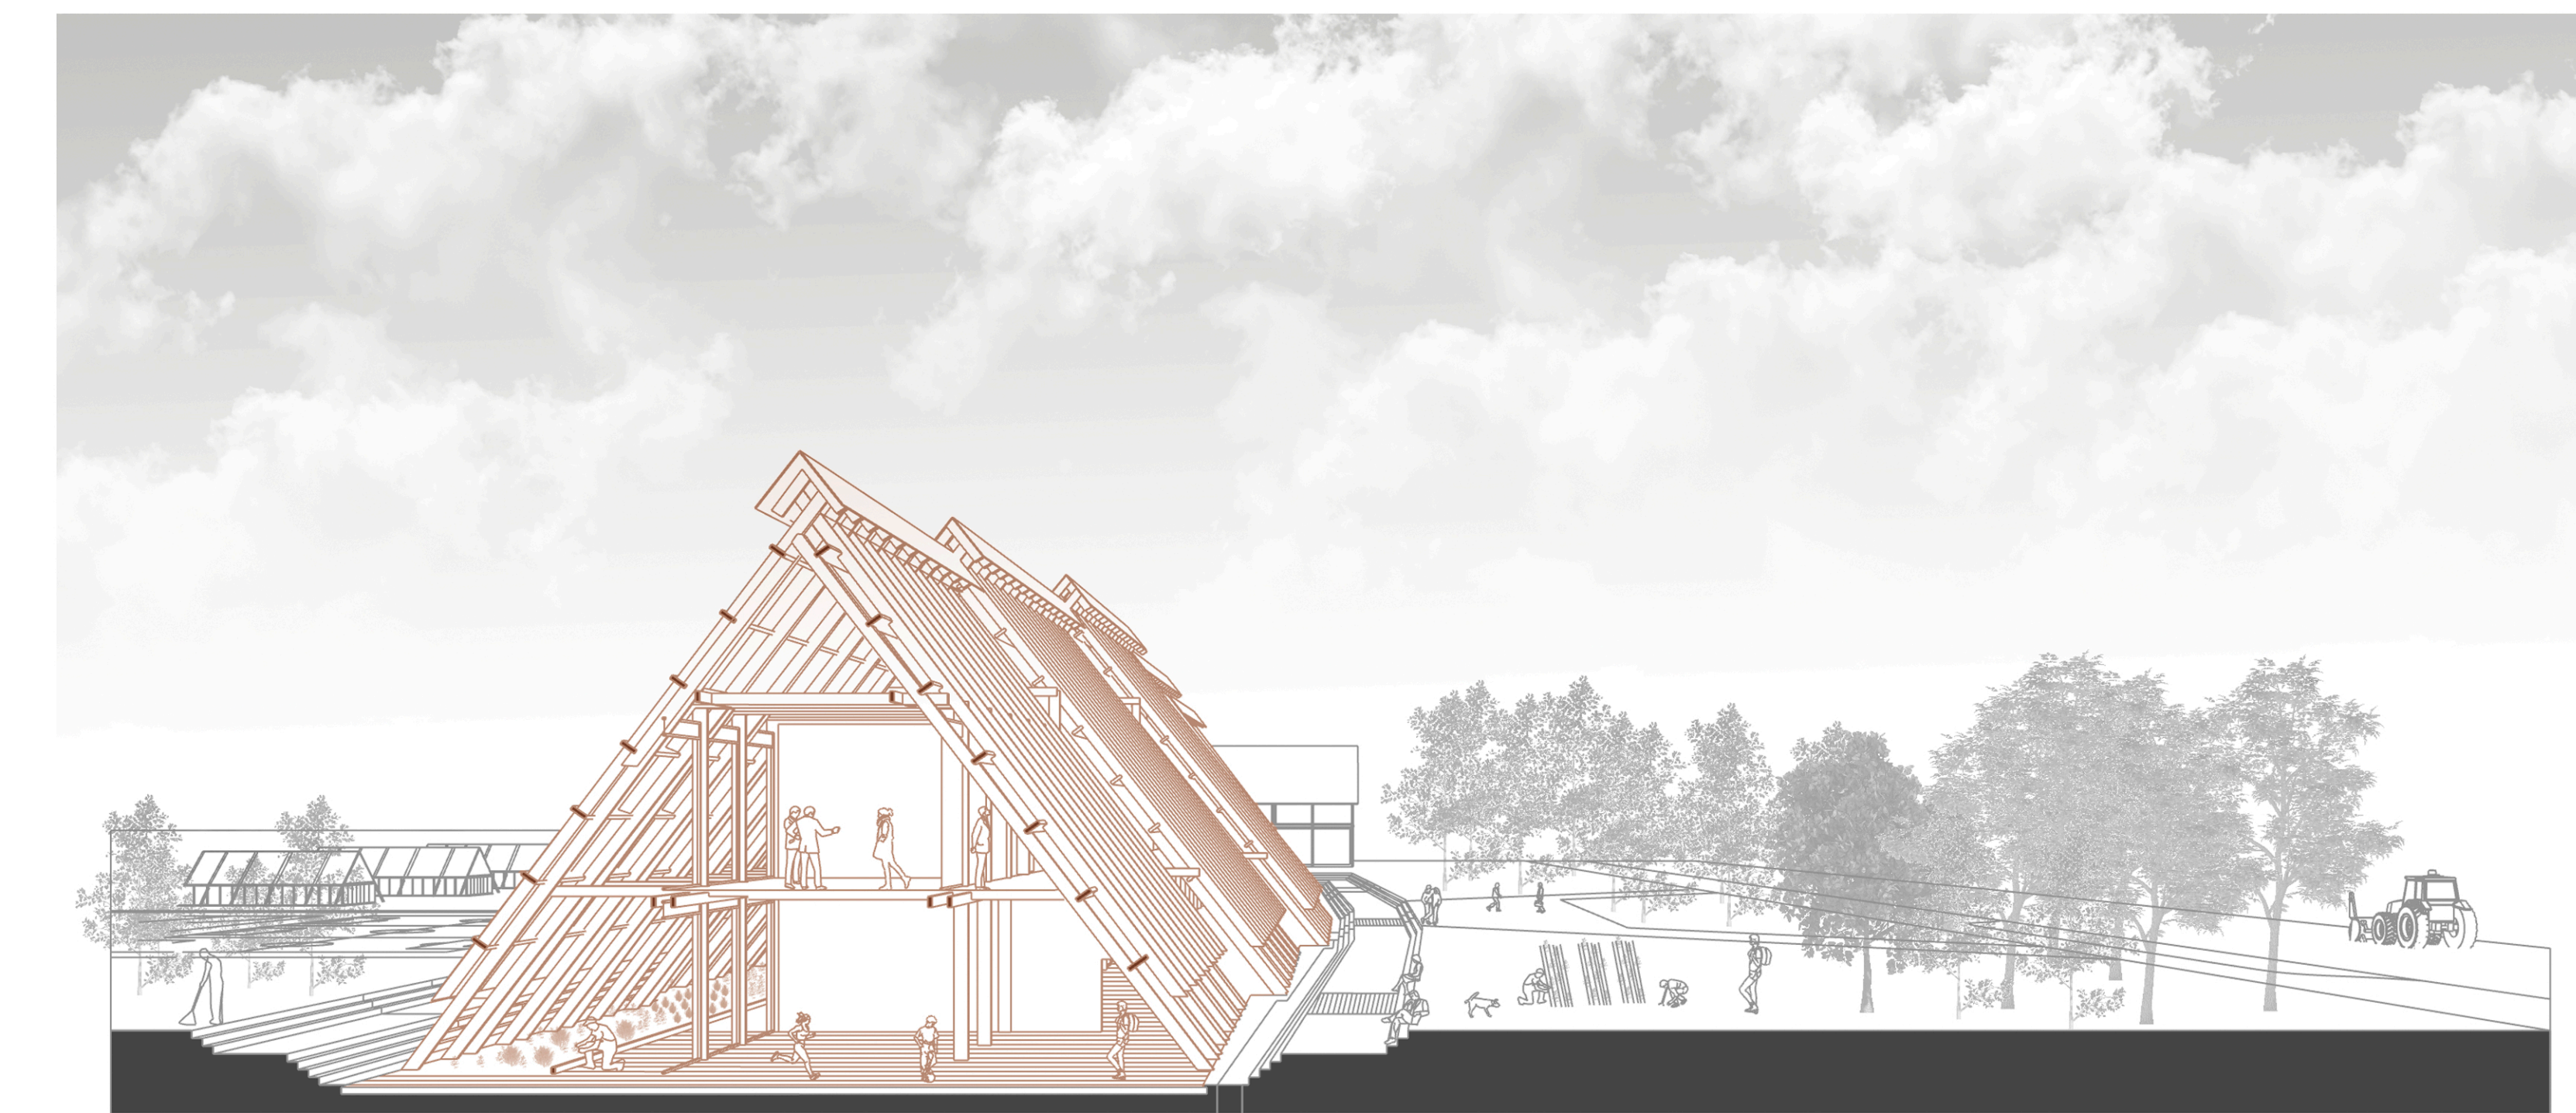

Corte longitudinal A - A'