



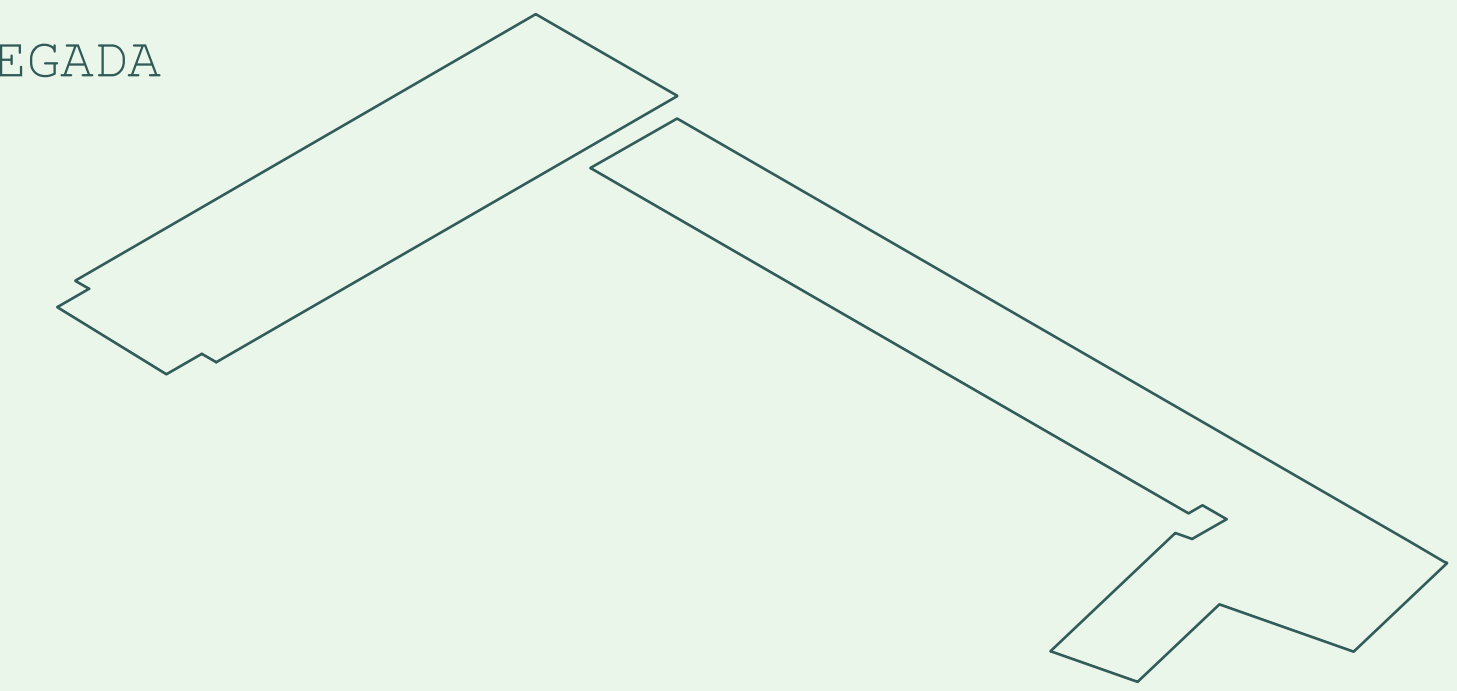


AXONOMÈTRICA DESPLEGADA
PROYECTO




CUBIERTA

CIRCULACIÒN

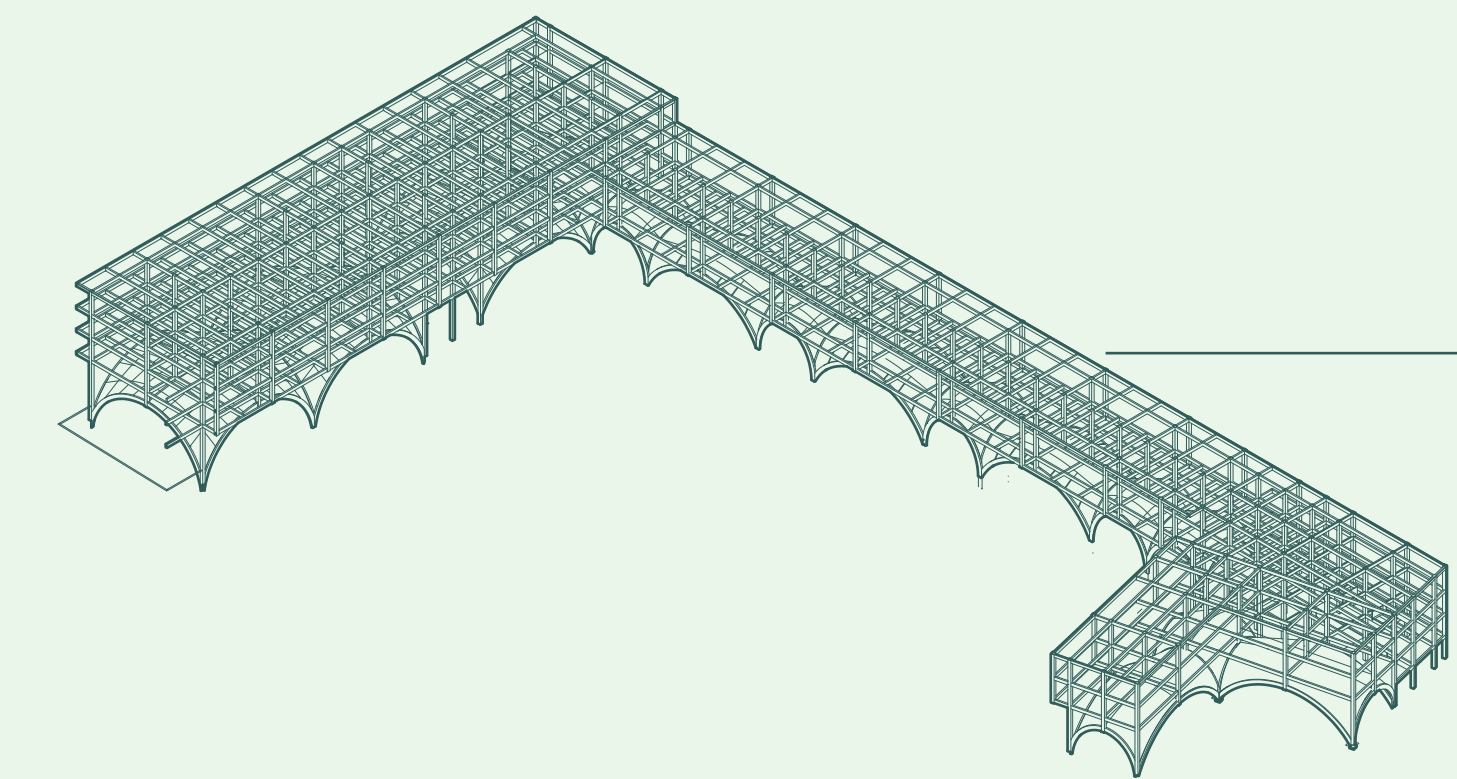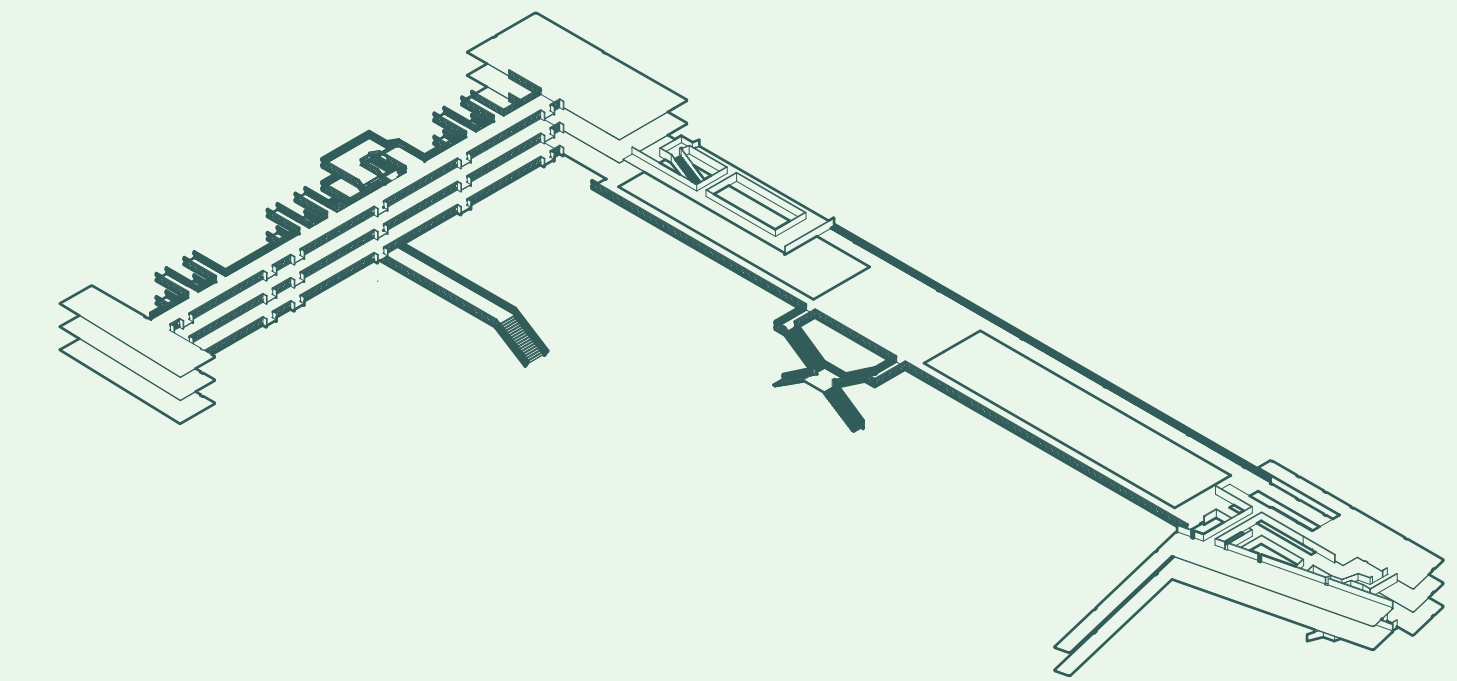

ESTRUCTURA

PREEXISTENCIA

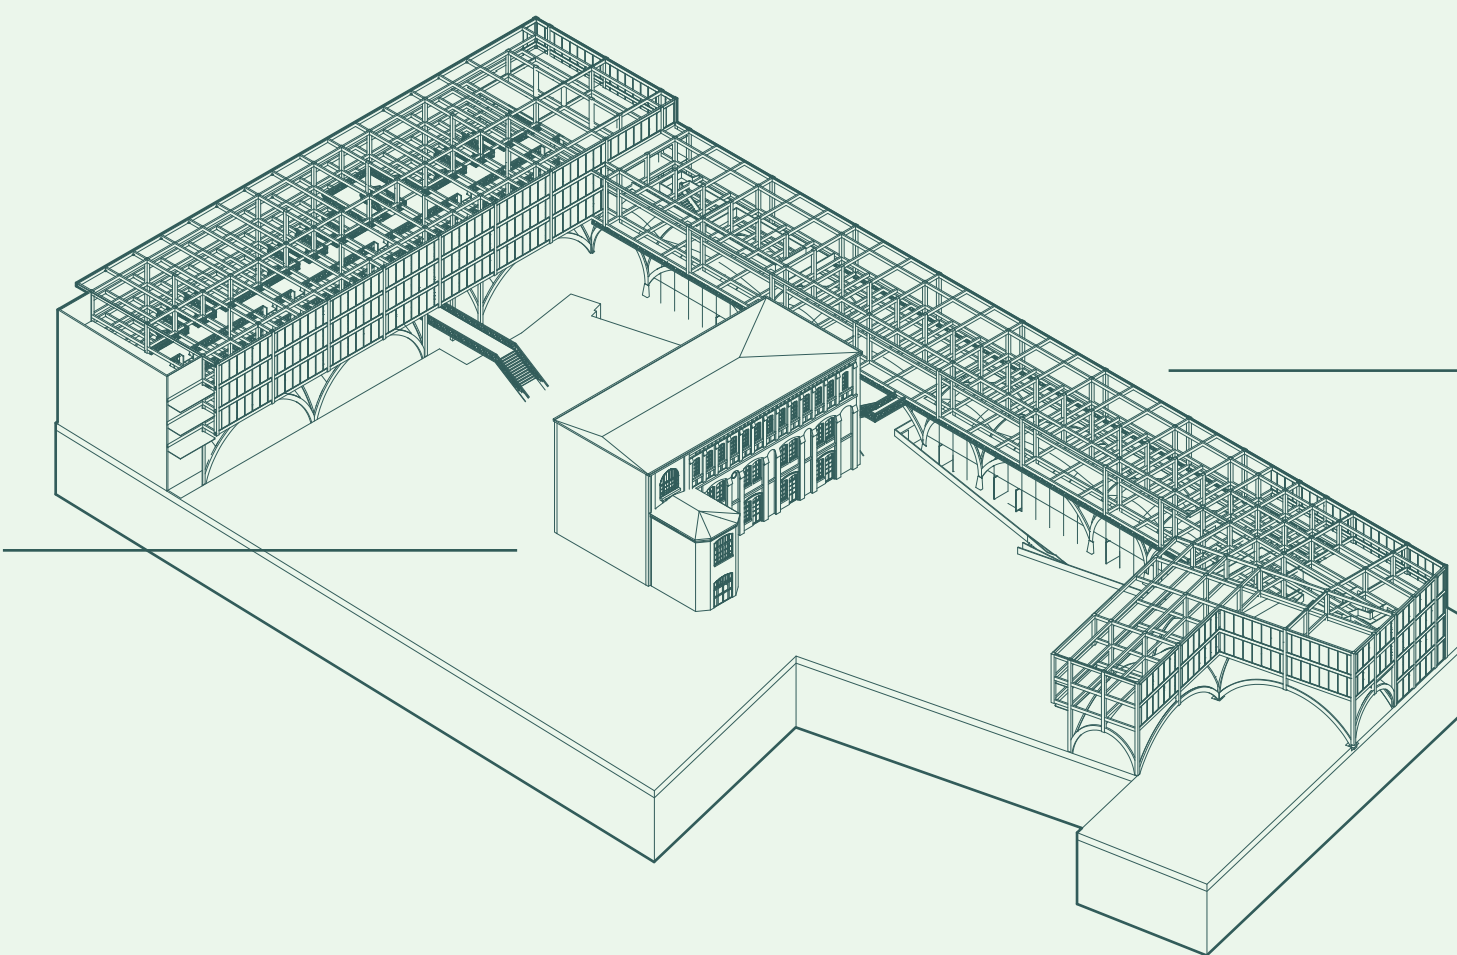

PROYECTO