




CORTE D-D' / ASTILLERO
ESC 1:100

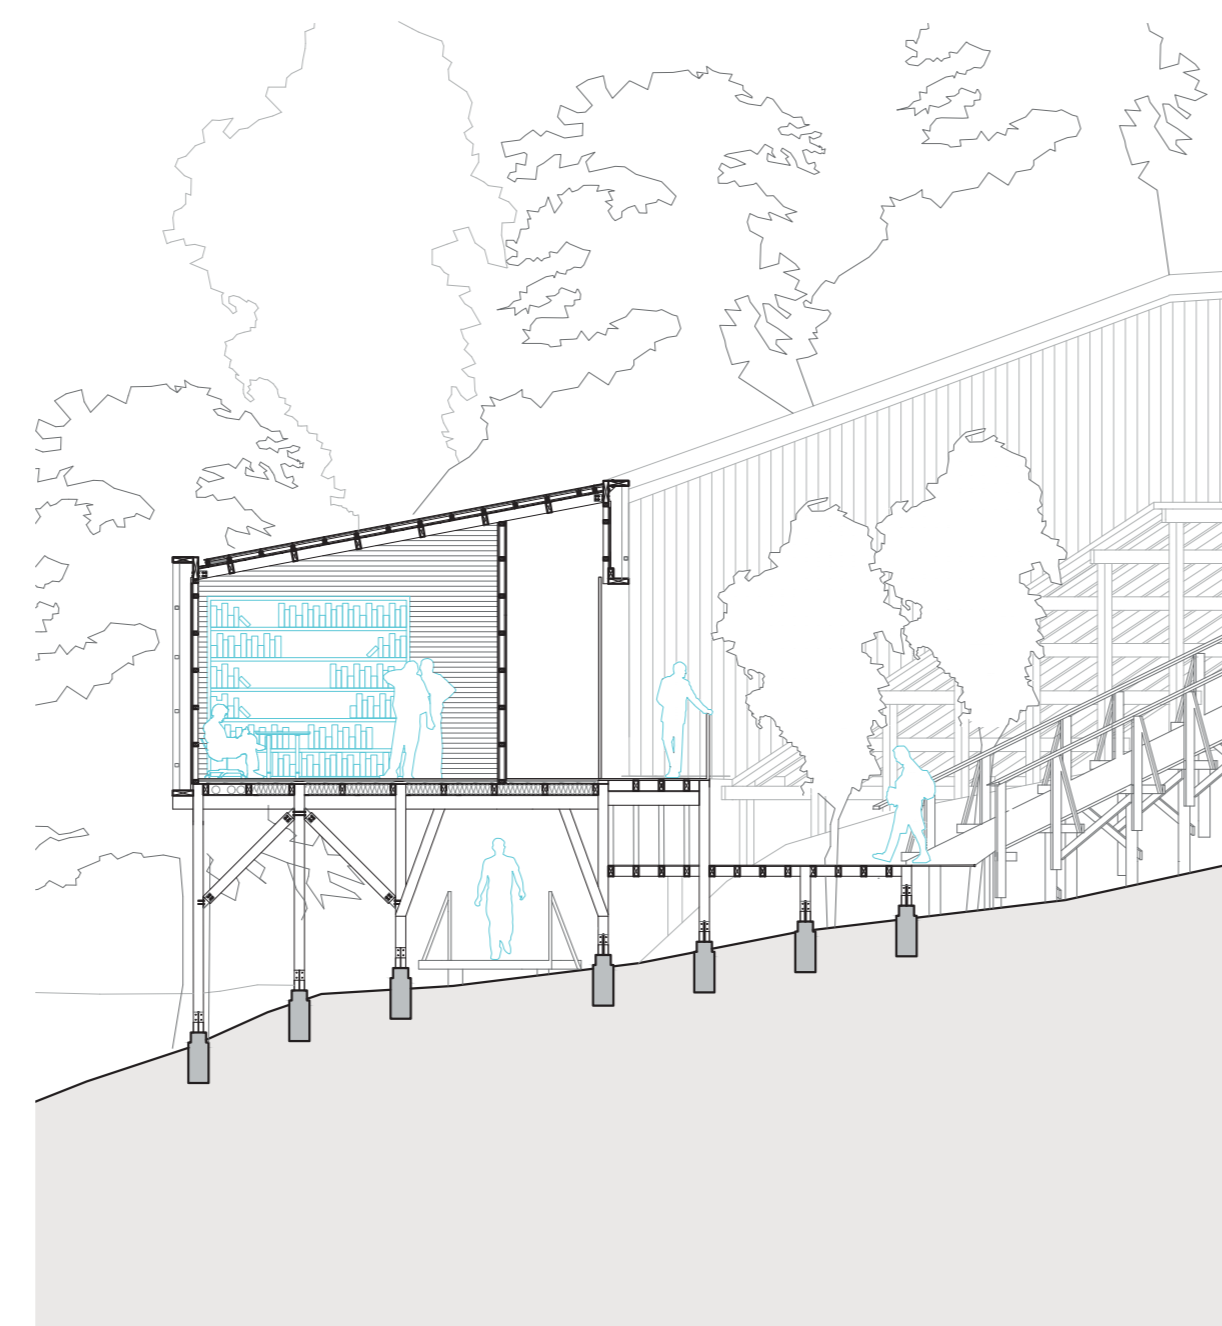






CORTE C-C' / BIBLIOTECA
ESC 1:100

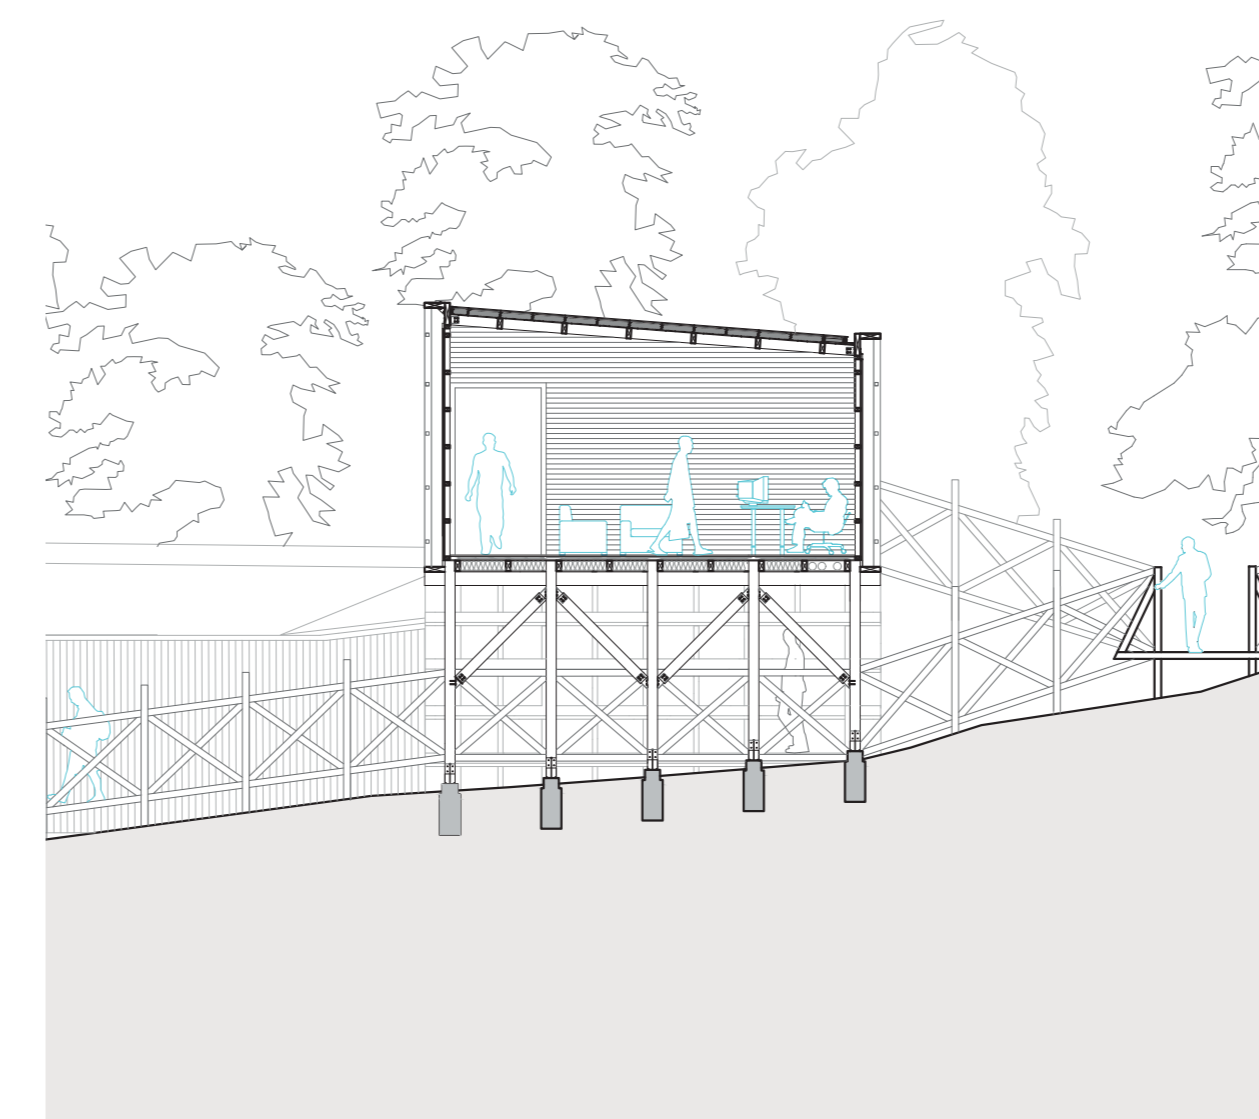

CORTE B-B' / ADMINISTRACIÓN
ESC 1:100

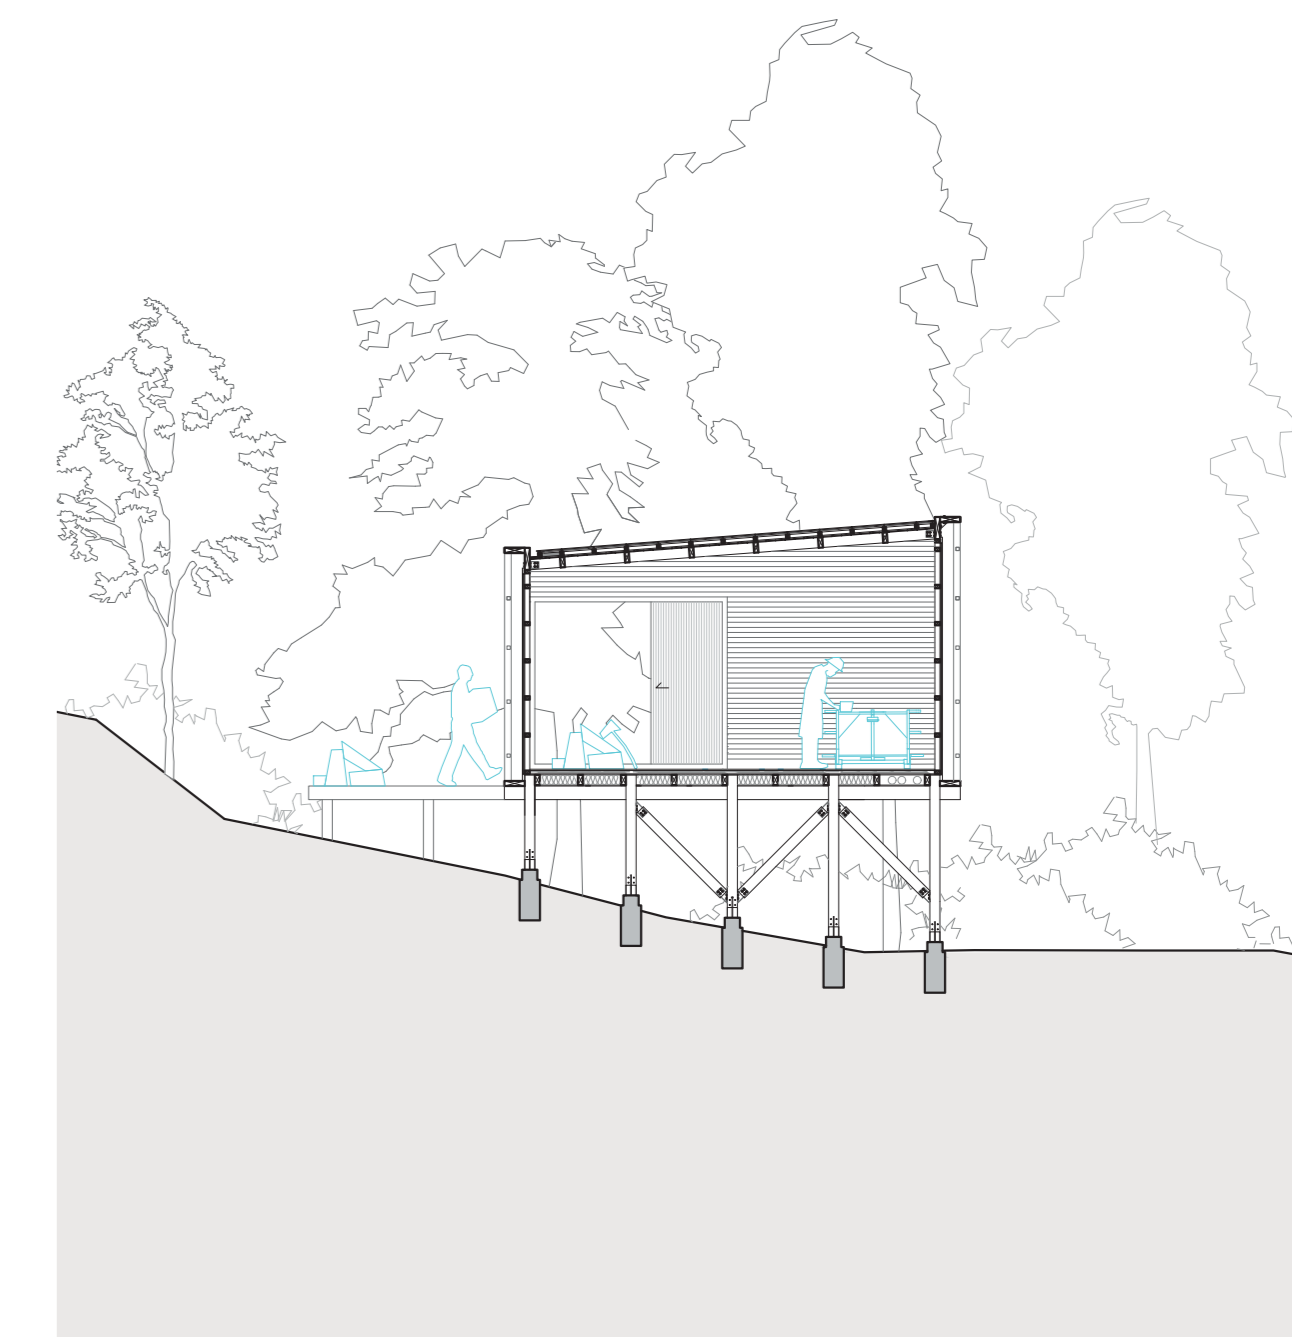

CORTE A-A' / ASERRADERO
ESC 1:100

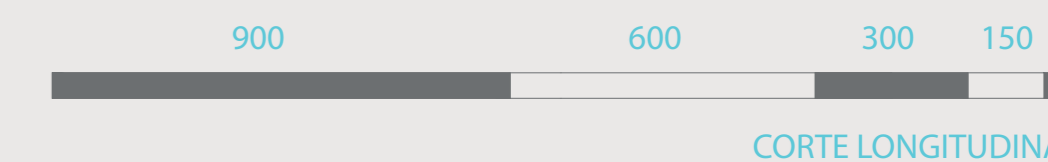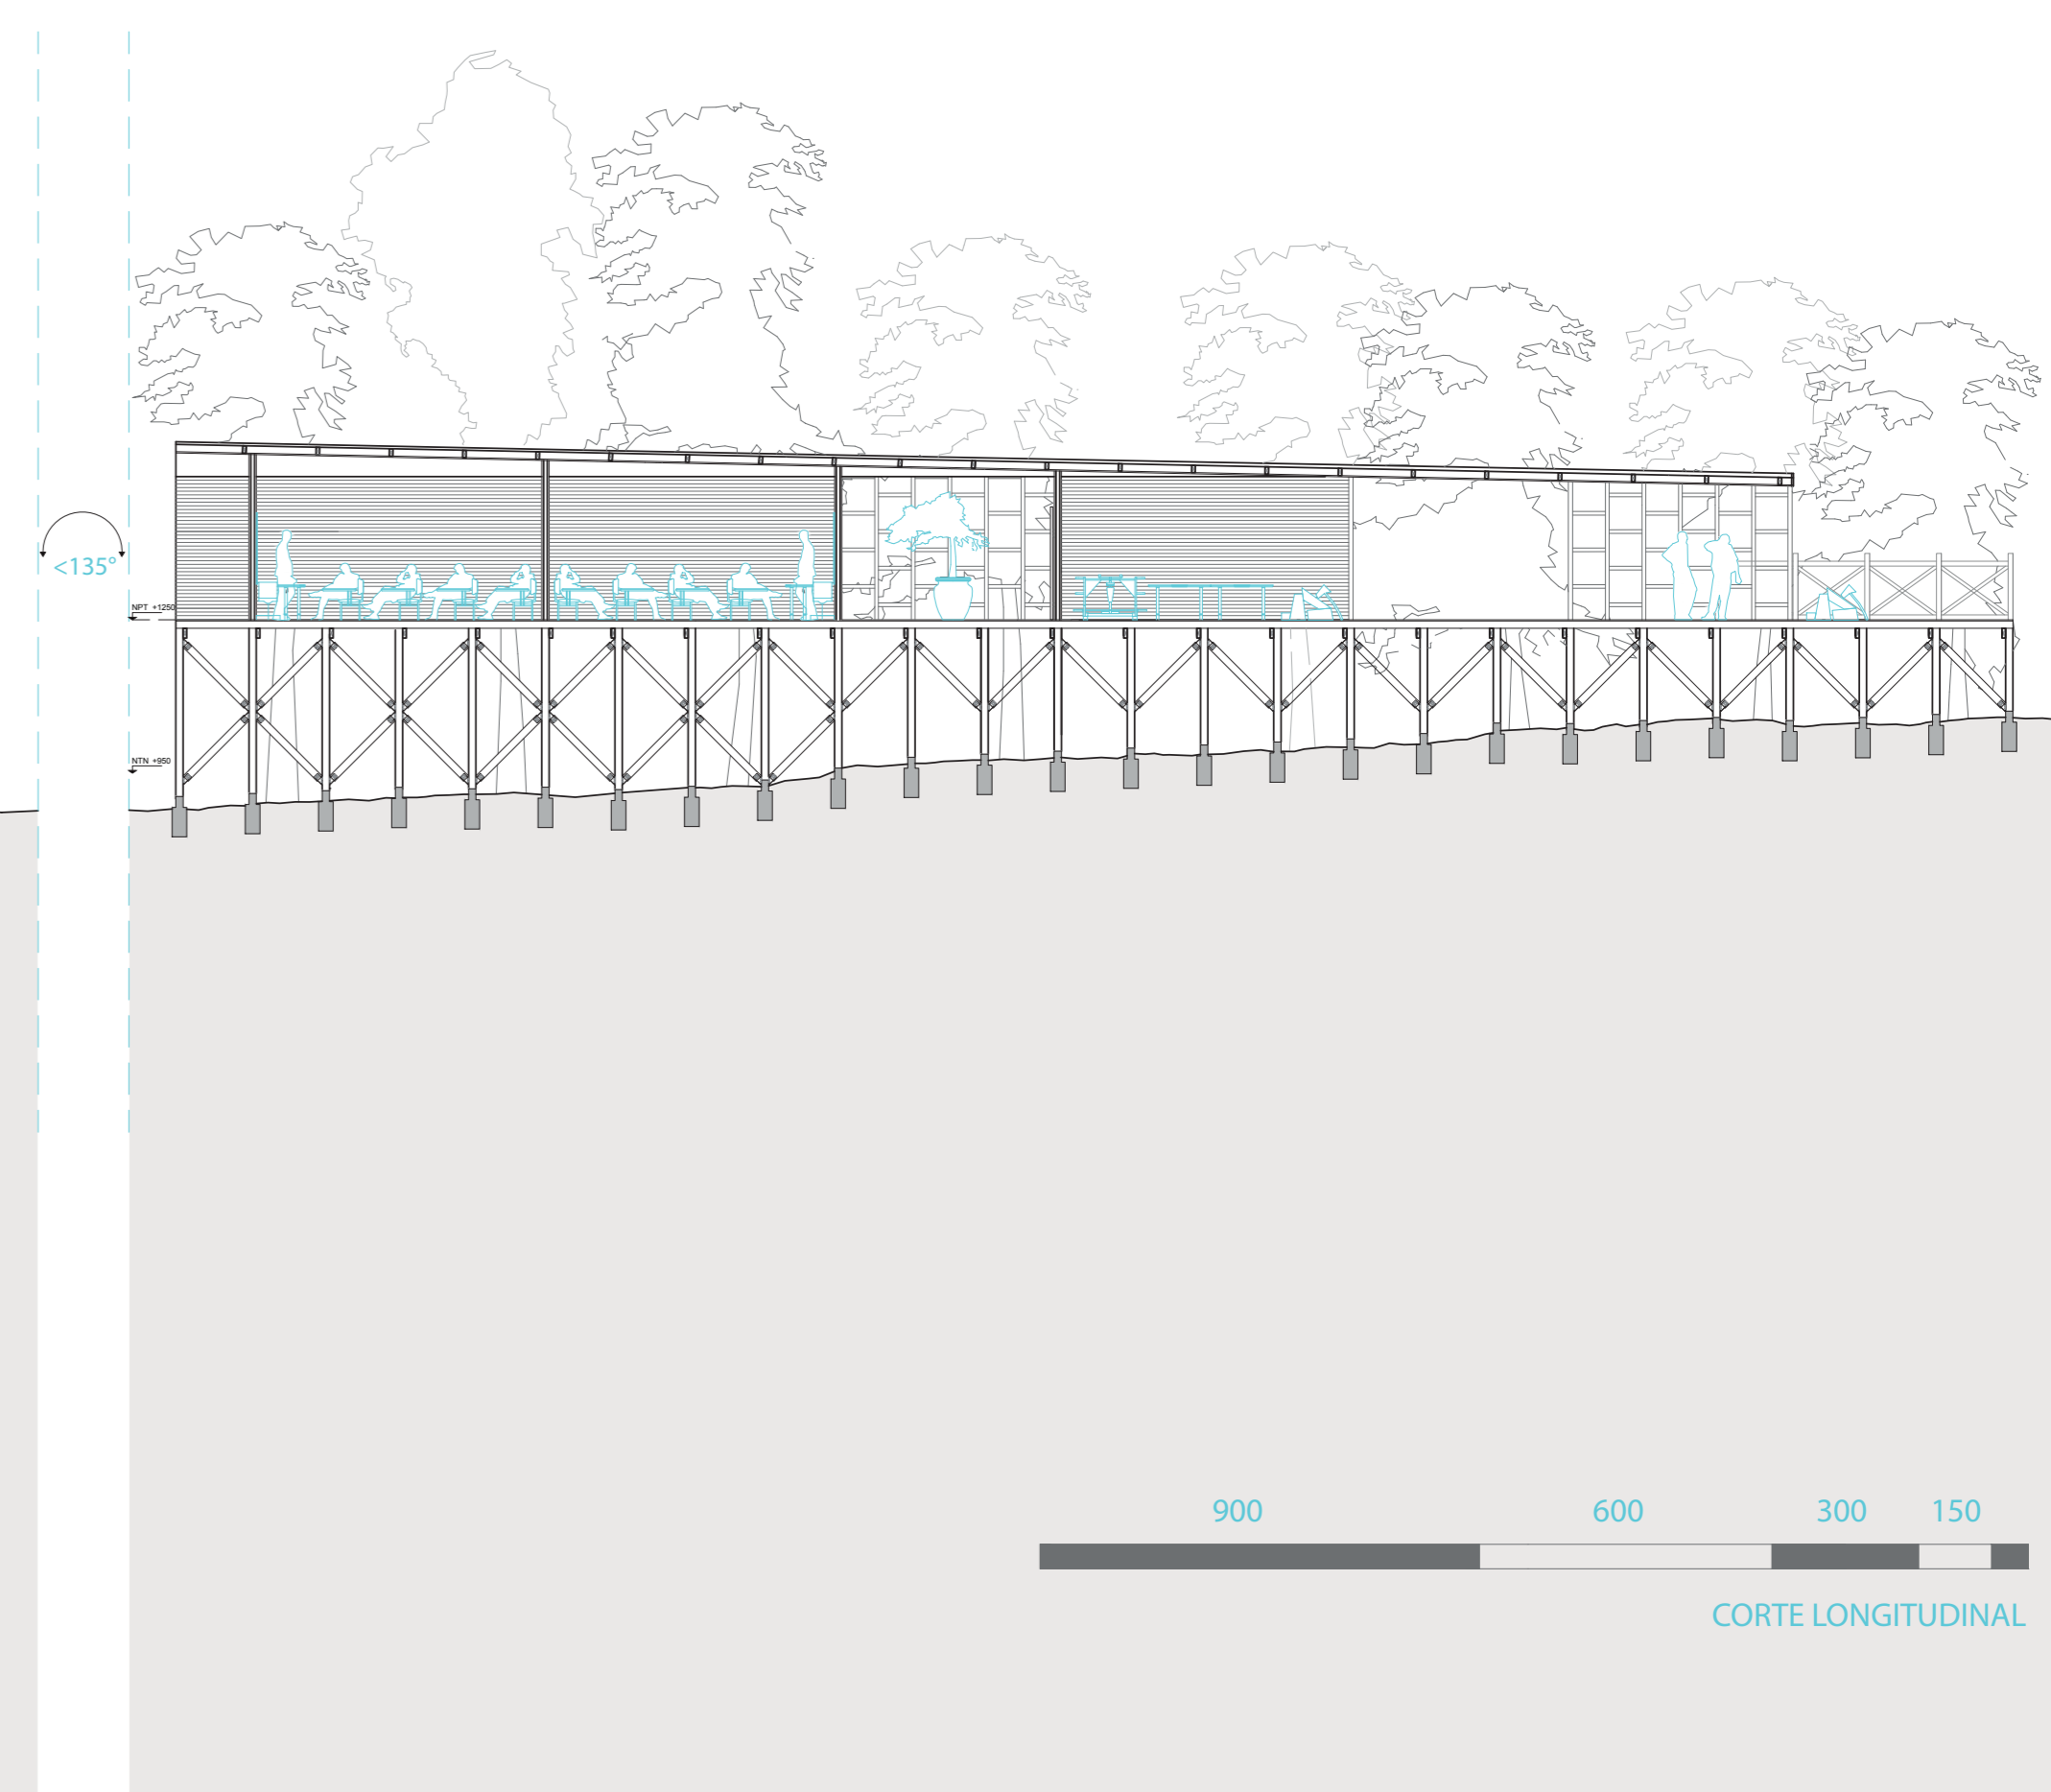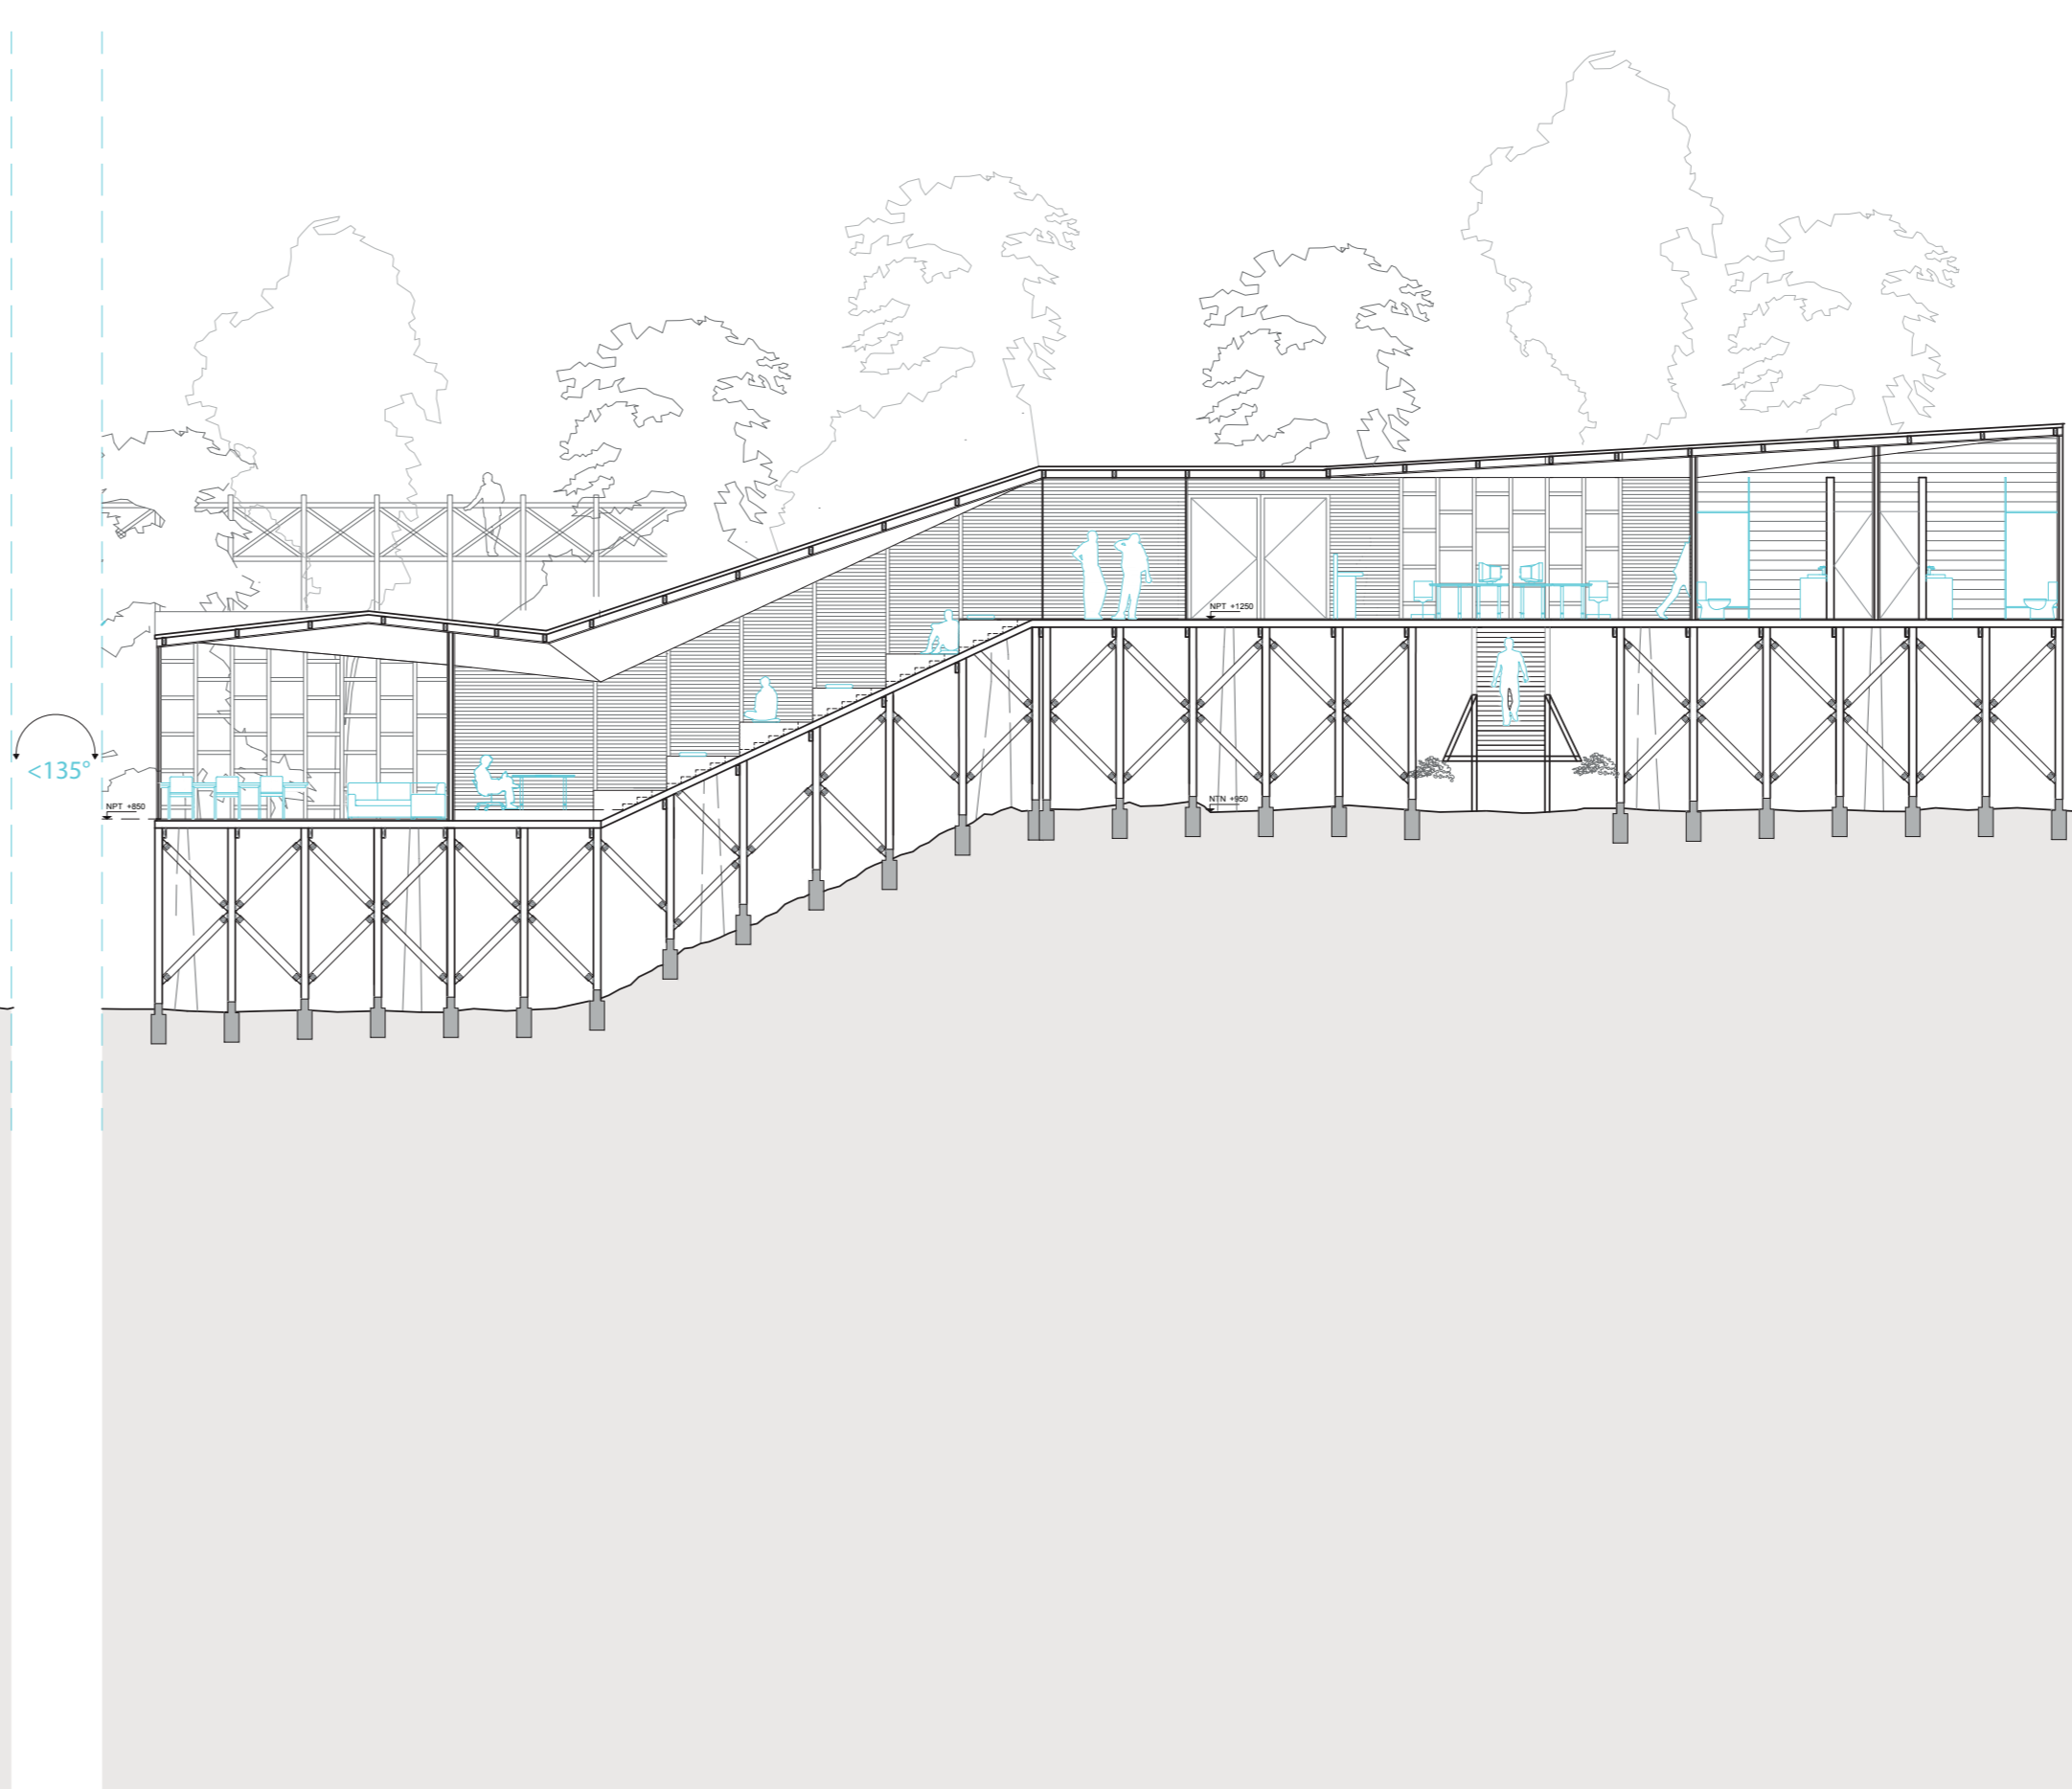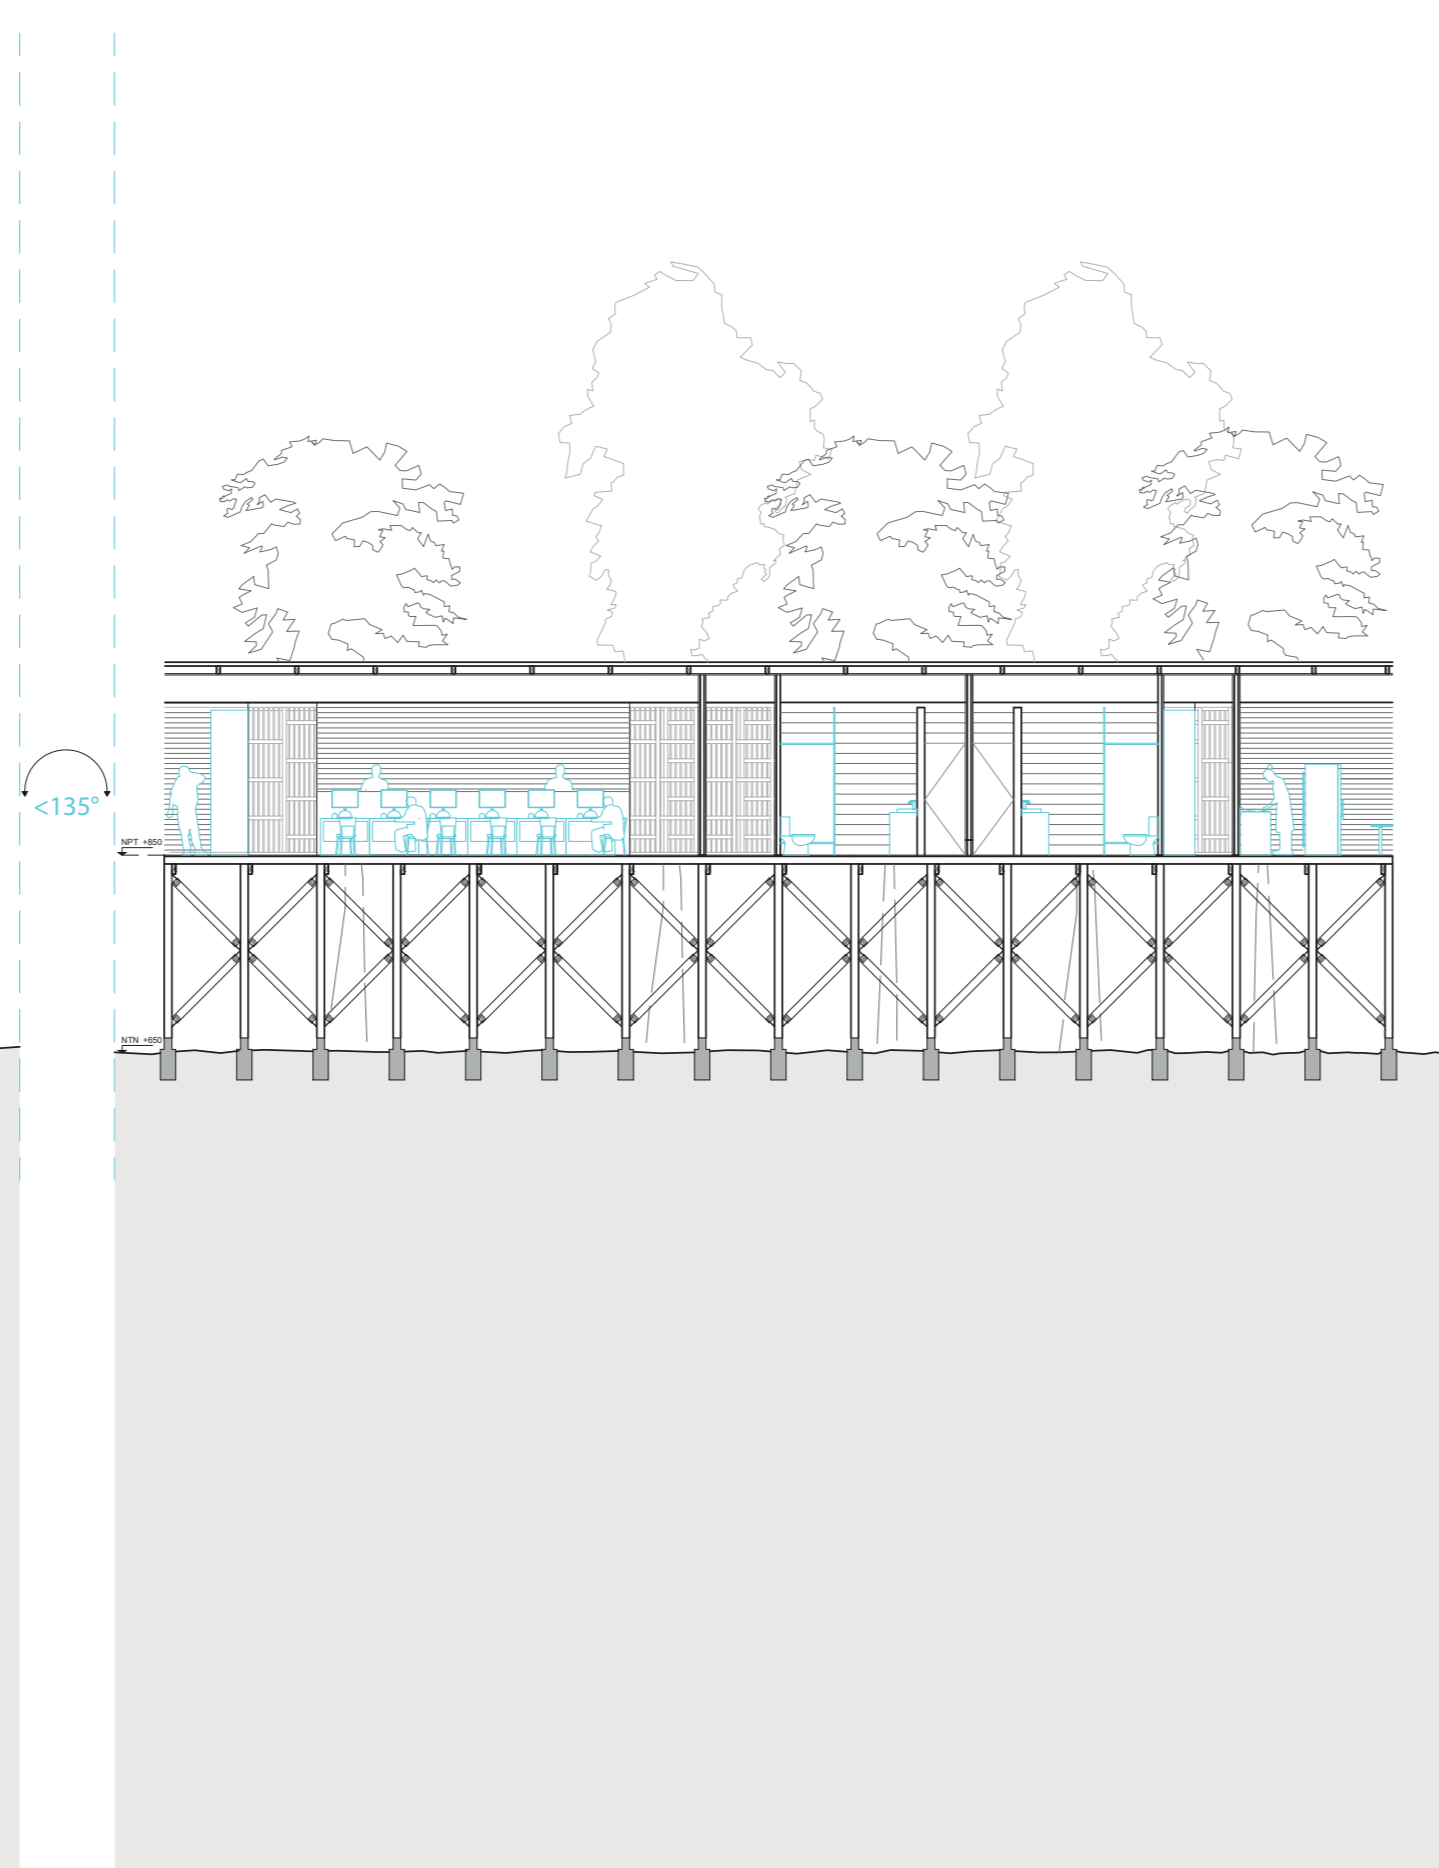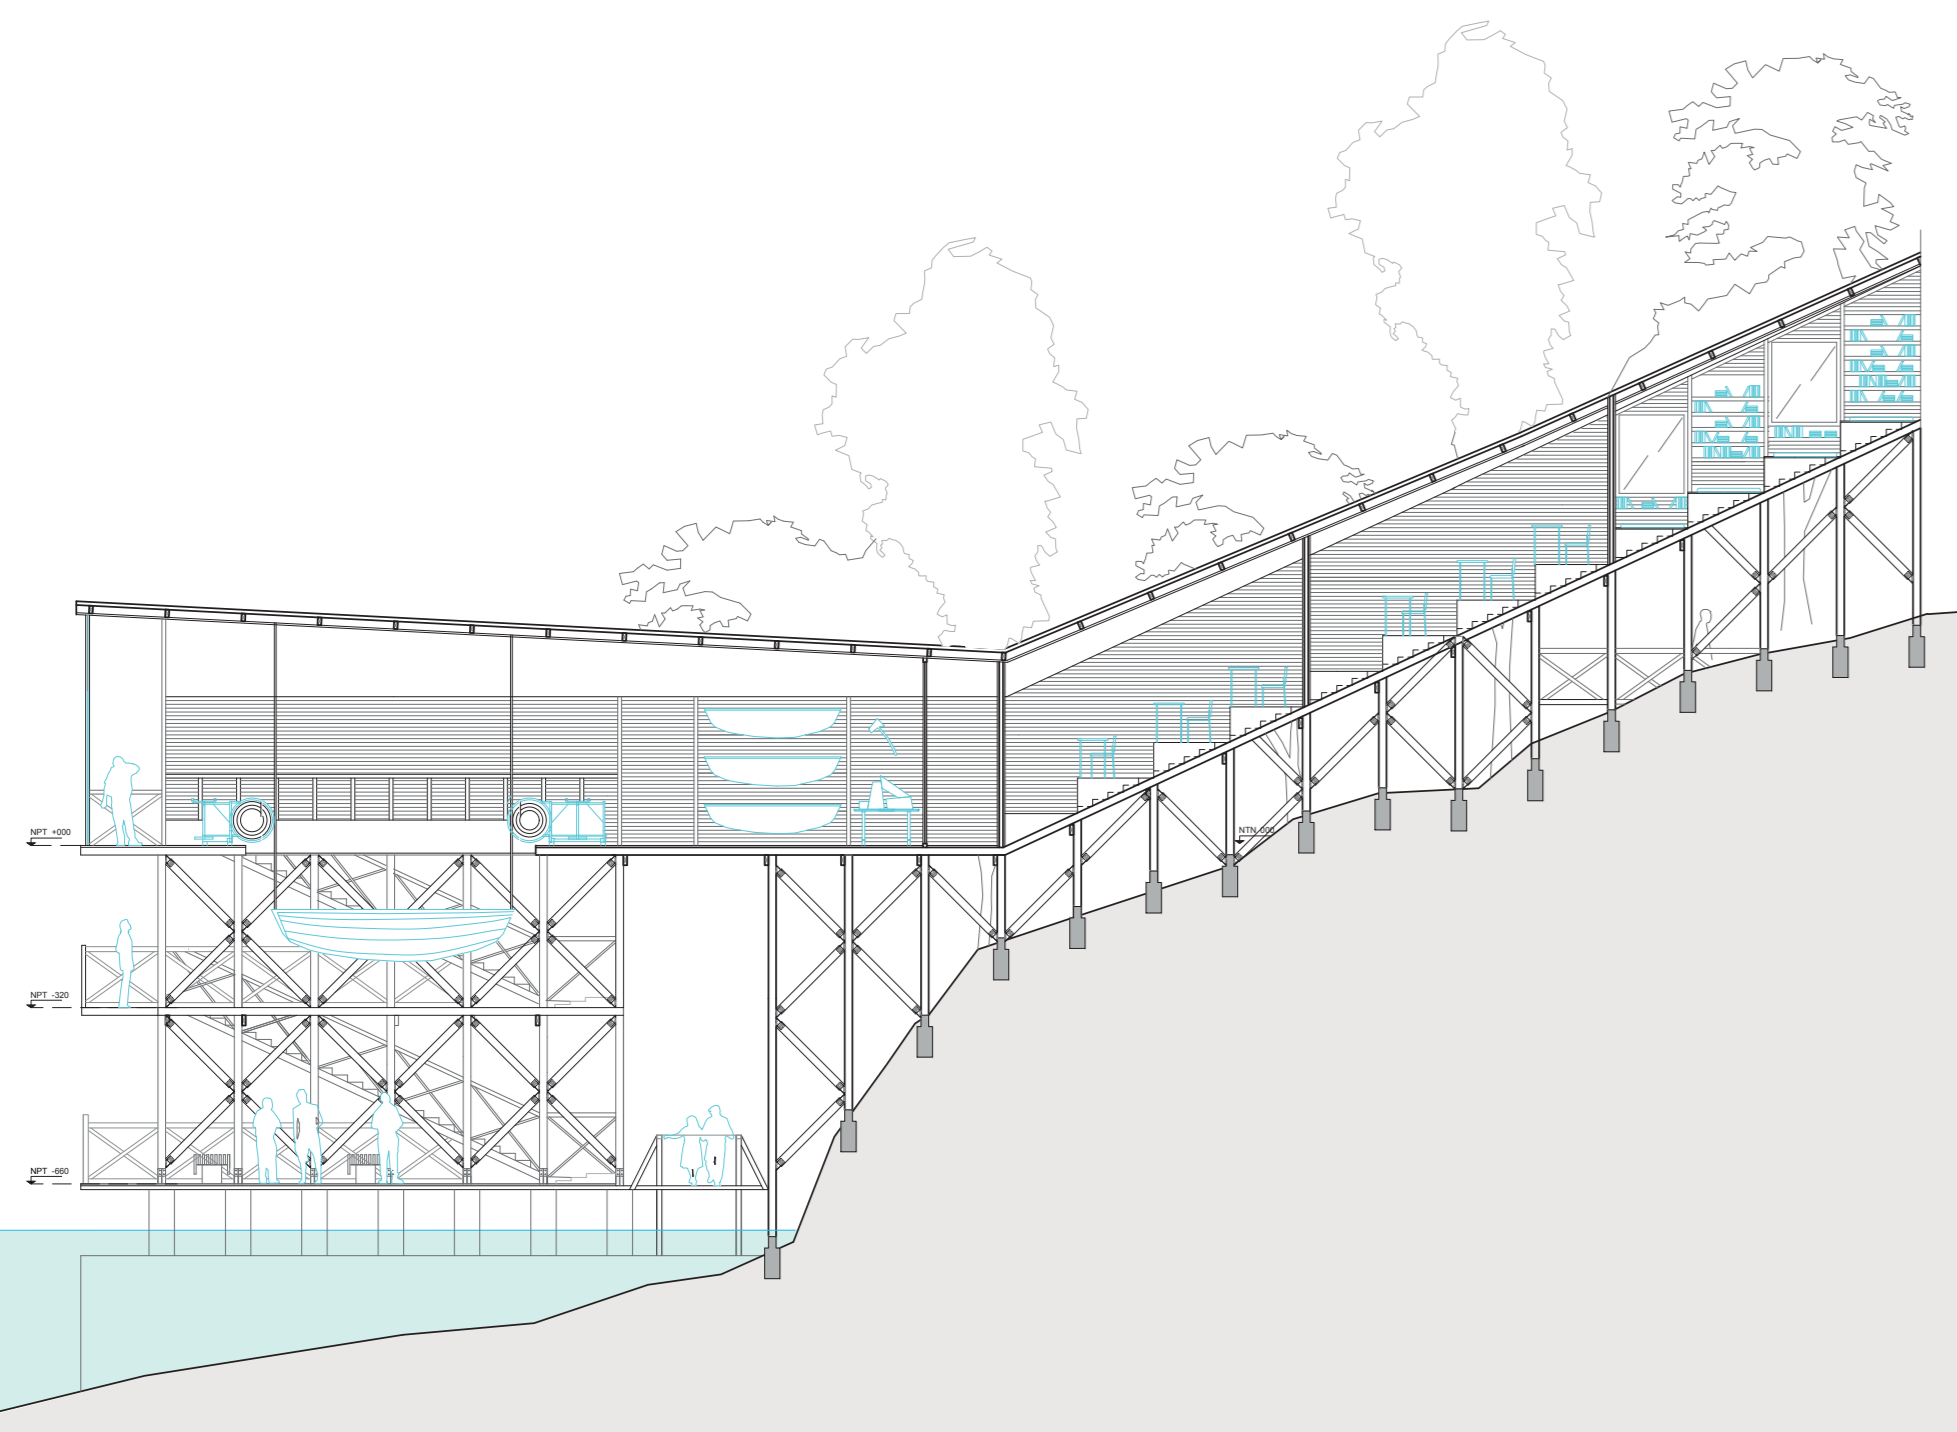

CORTE LONGITUDINAL