Estancia / Corral

Aulas colaborativas

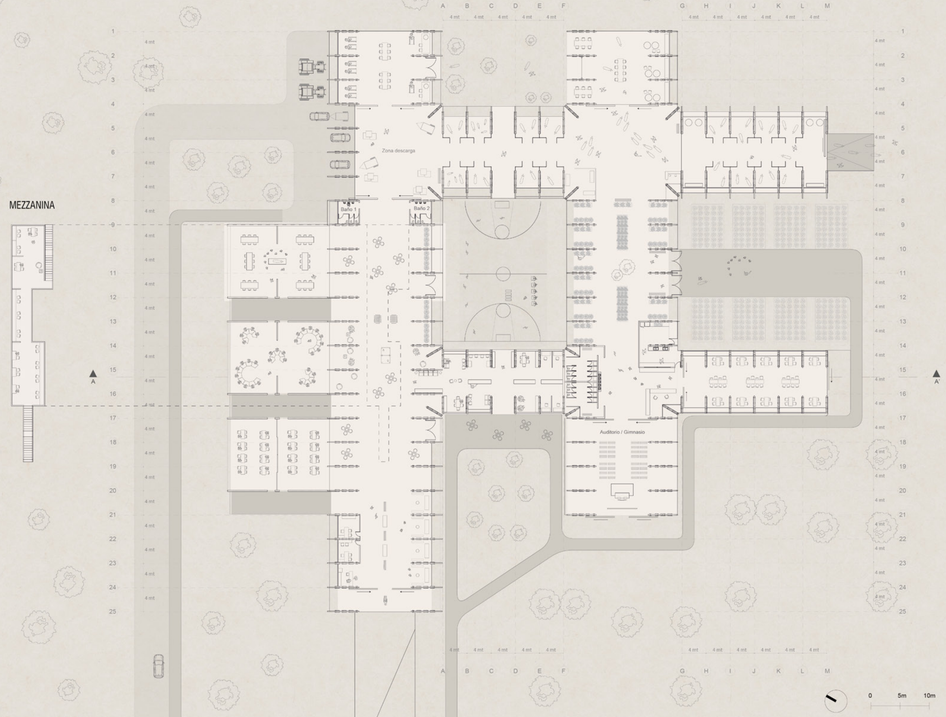

D1

COSTANERA SECCIÓN CUADRADA
PLACA METÁLICA/ ACERO
CONECTOR METÁLICO COSTANERA/ VIGA
TORNILLO CONECTOR pulg: 1 1/2

D2

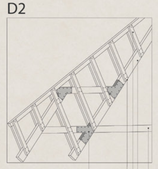

PLACA METÁLICA/ ACERO
TORNILLO CONECTOR pulg: 2 1/2
DIAGONAL AUXILIAR MADERA LAMINDA 150x150mm
DIAGONAL PRIMARIA MADERA LAMINDA 300x300mm
VIGA PRIMARIA MADERA LAMINDA 300x300mm

D3

CLT 60 MADERA CONTRALAMINADA e:60mm
VIGA DE MADERA LAMINADA 300x300mm
VIGA DE MADERA ACETILADA 300x300mm
CAN 200x300mm

PLANCHA ZINCALUM PV6 0,35 mm/
CUBIERTA

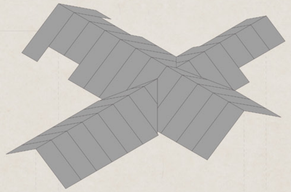

ESTRUCTURA PRINCIPAL/
CERCHAS ESTRUCTURALES PREDIMEN-
SIONADAS

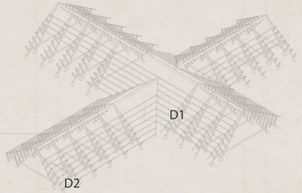

CLT MADERA CONTRALAMINADA 100mm/
ESTRUCTURA DE PISO
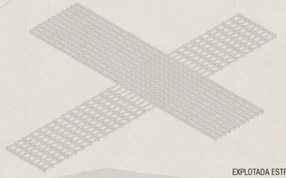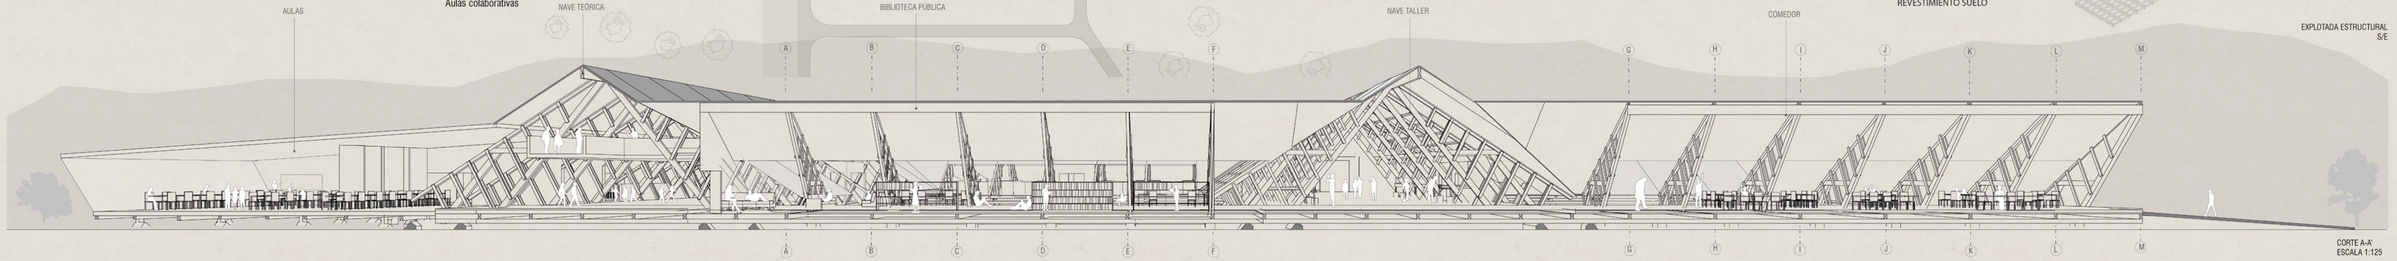
ENVIGADO DE PISO MADERA ACELITADA
REVESTIMIENTO SUELO