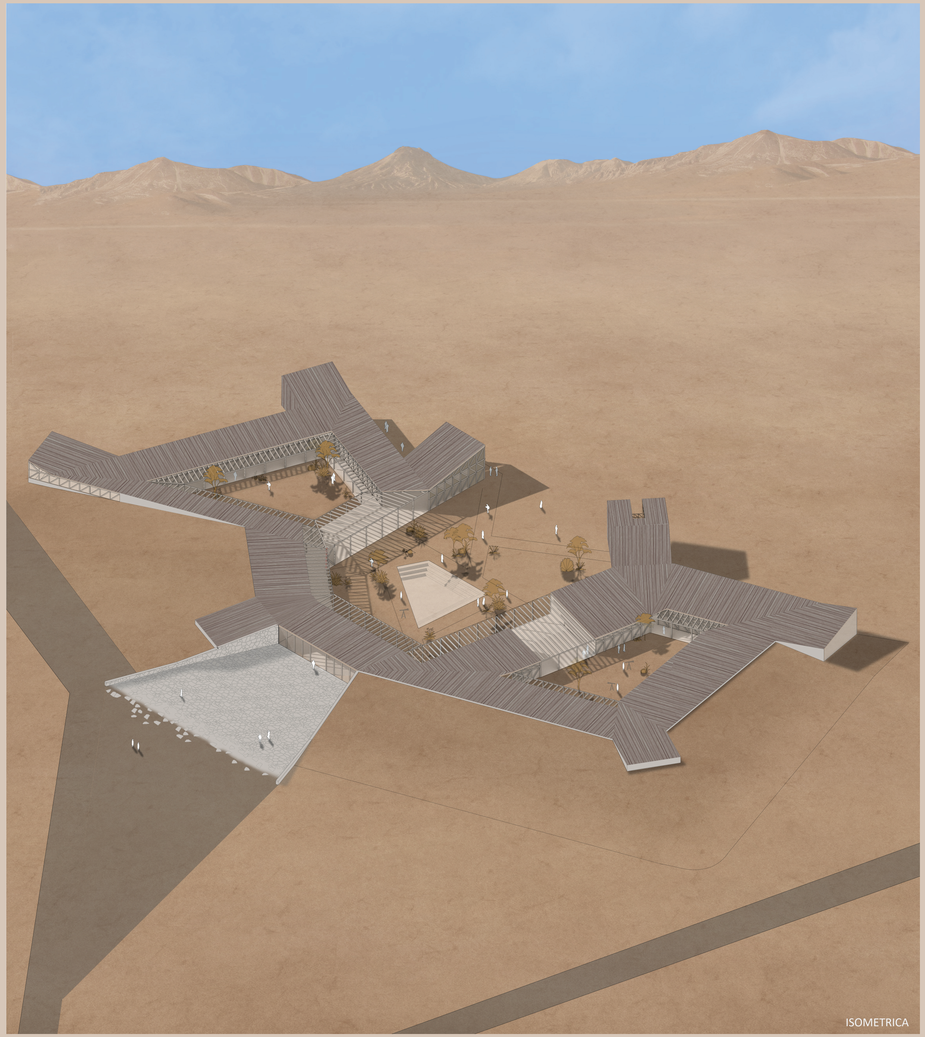

ISOMETRICA

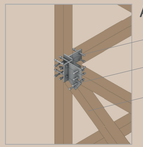

A

PLACA CON REBAJE

PERNO 10 mm

MLE 80 mm estructura

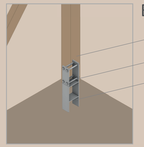

B

MLE 150 x 150 mm

PERNO 15 mm

PIE DE PILAR

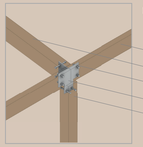

C

MLE 200 x 80 mm

MLE 200 x 150 mm

PERNO 15mm

PLACA CON REBAJE

MLE 150 x150 mm

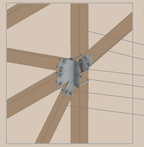

D

MLE 150 x 150 mm

MLE 150 x 80 mm

PERNO 15mm

PLACA CON REBAJE

MLE 200 x 80 mm

MLE 150 x 80 mm

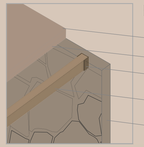

E

REVESTIMIENTO MADERA

AISLAMIENTO TERMICO

LAMINA POREXPAN

MLE 200 x 150 mm

MAMPOSTERÍA EN PIEDRA

ESCANTILLON OBSERVATORIO

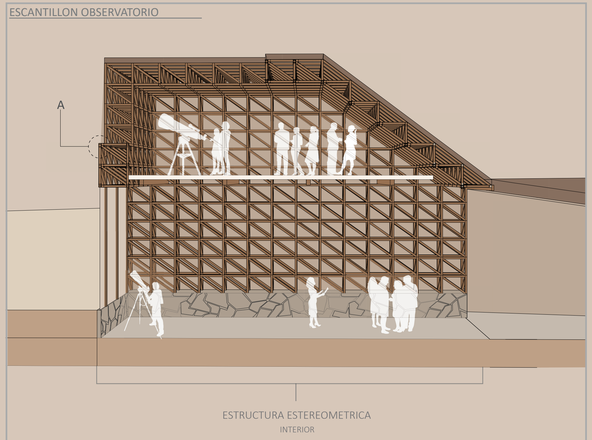

ESCANTILLON SALAS GRUPALES

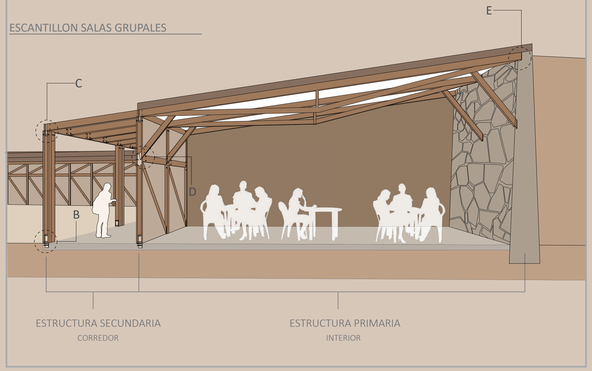

EXPLOTADO SISTEMA CONSTRUCTIVO

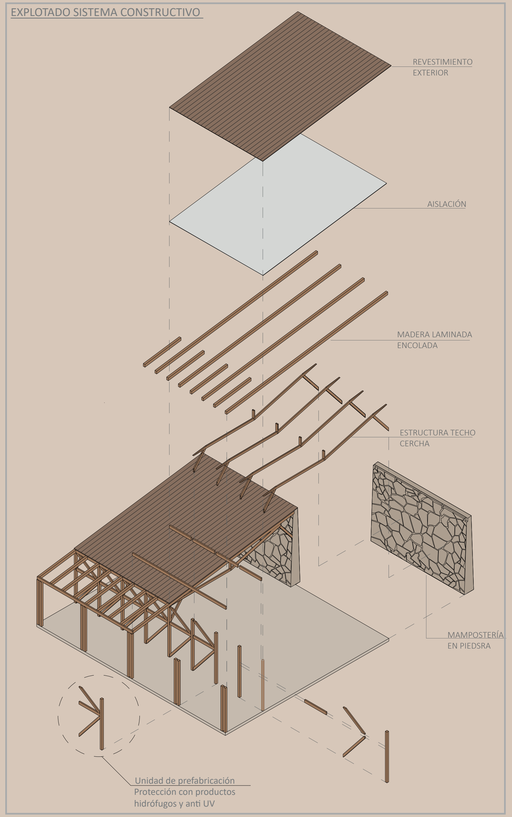

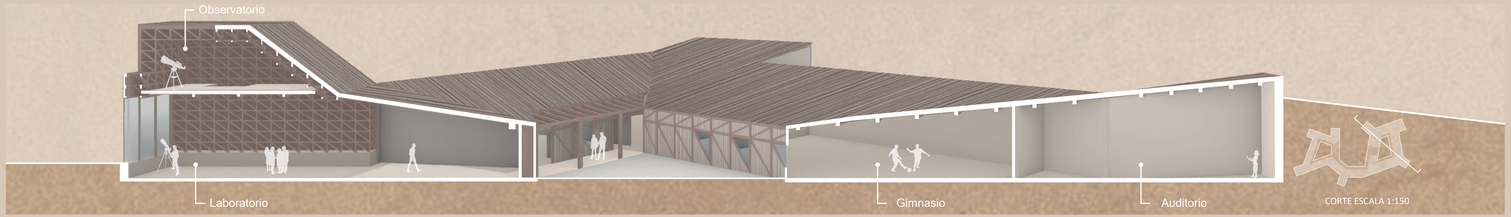

CORTE ESCALA 1:150