

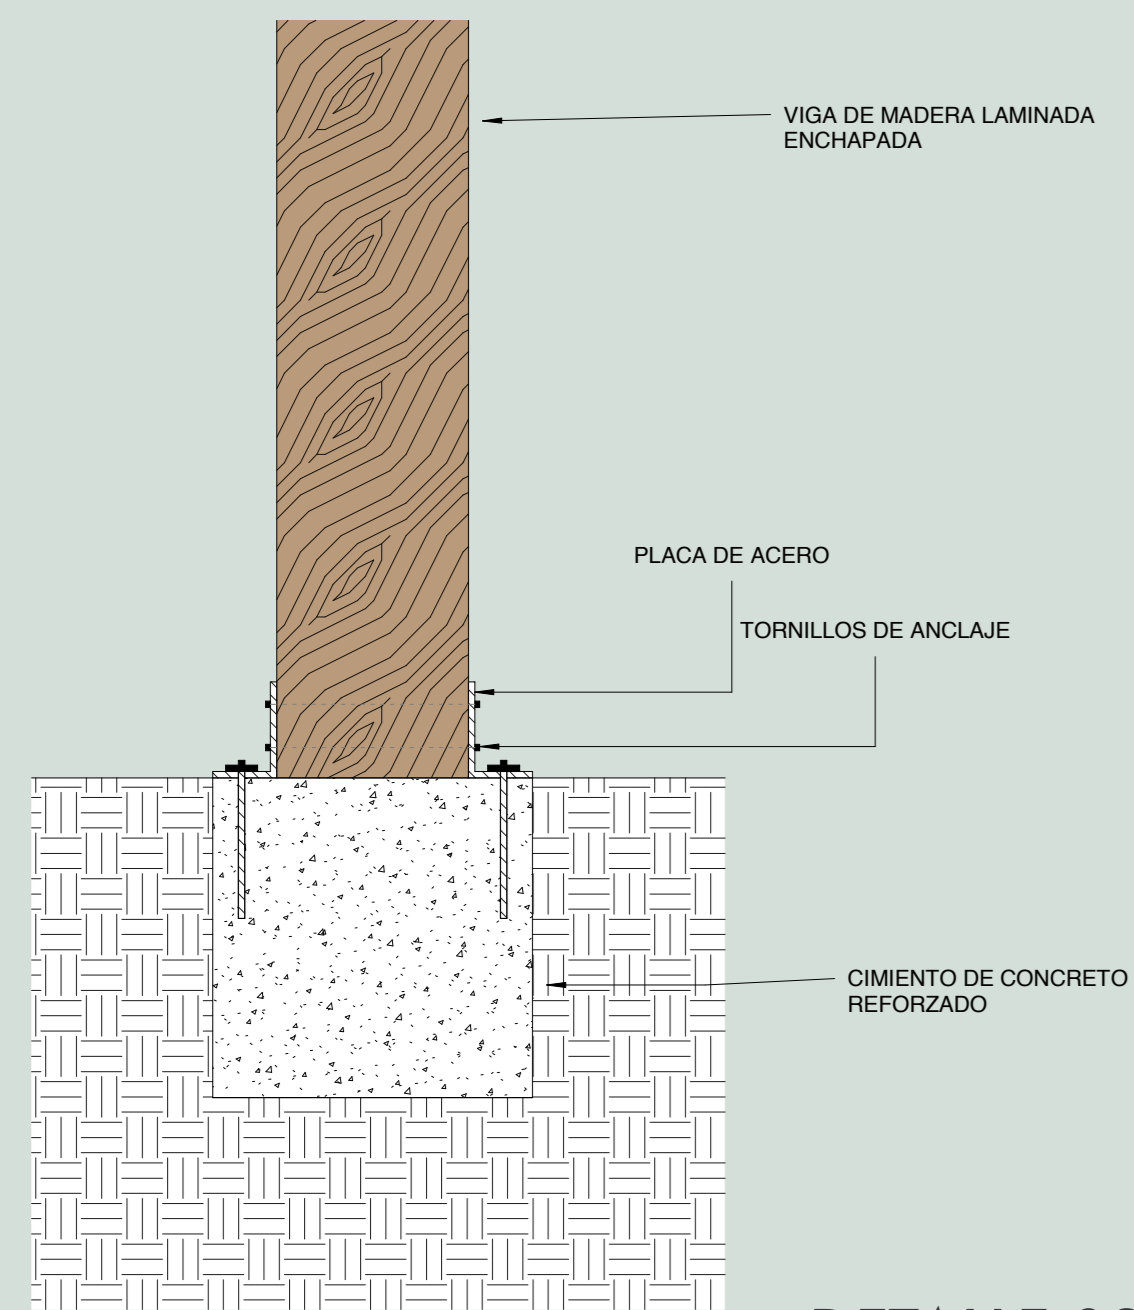



DETALLE 01 ESC. 1:25 MURO CORTINA Y ESTRUCTURA CANASTA BASQUETBOL

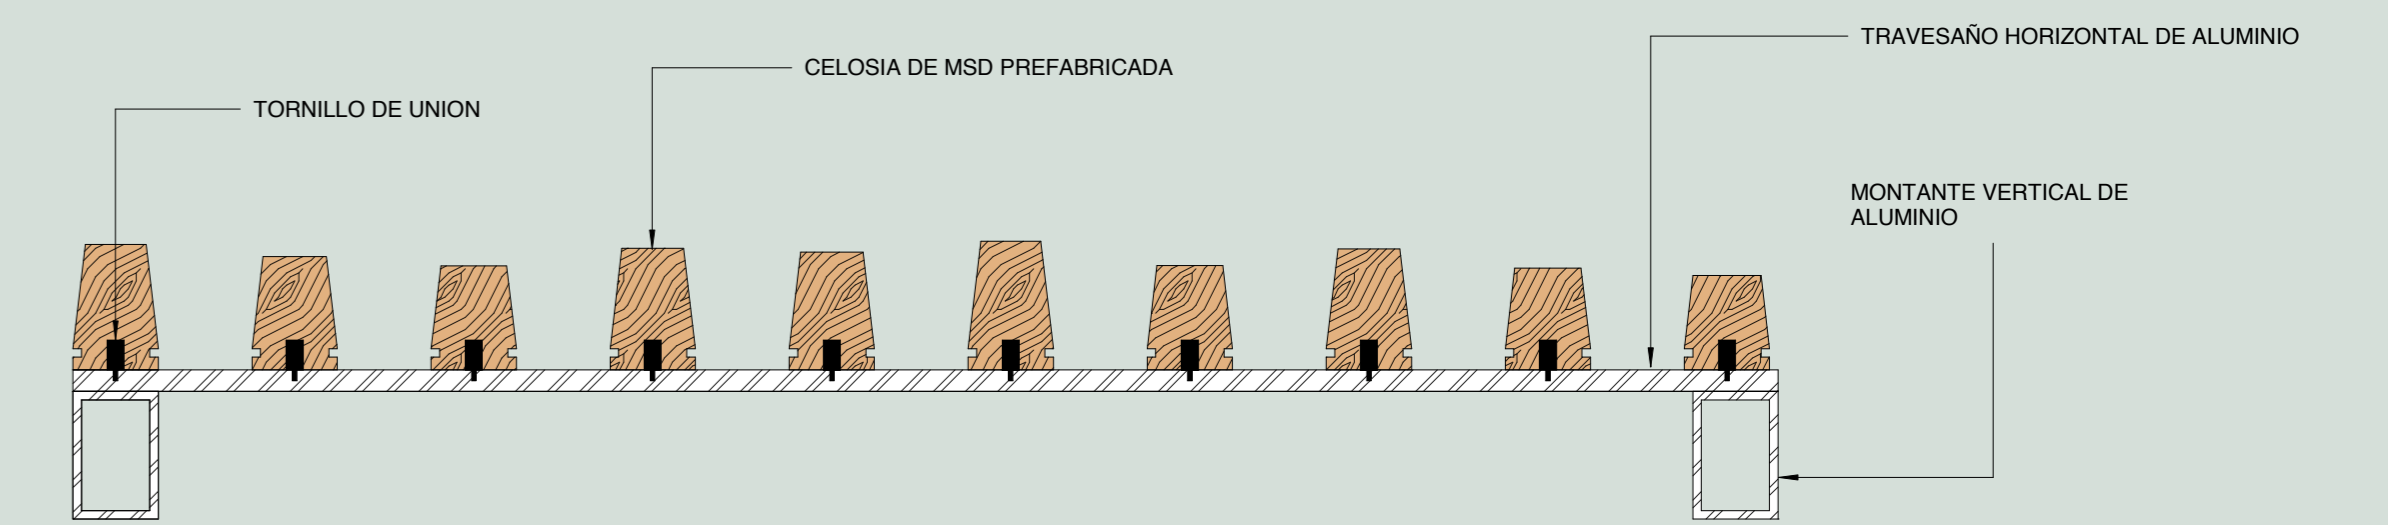


DETALLE 02 ESC. 1:20 CIMIENTO DE CONCRETO REFORZADO CON ANCLAJE DE ACERO A VIGA MLE

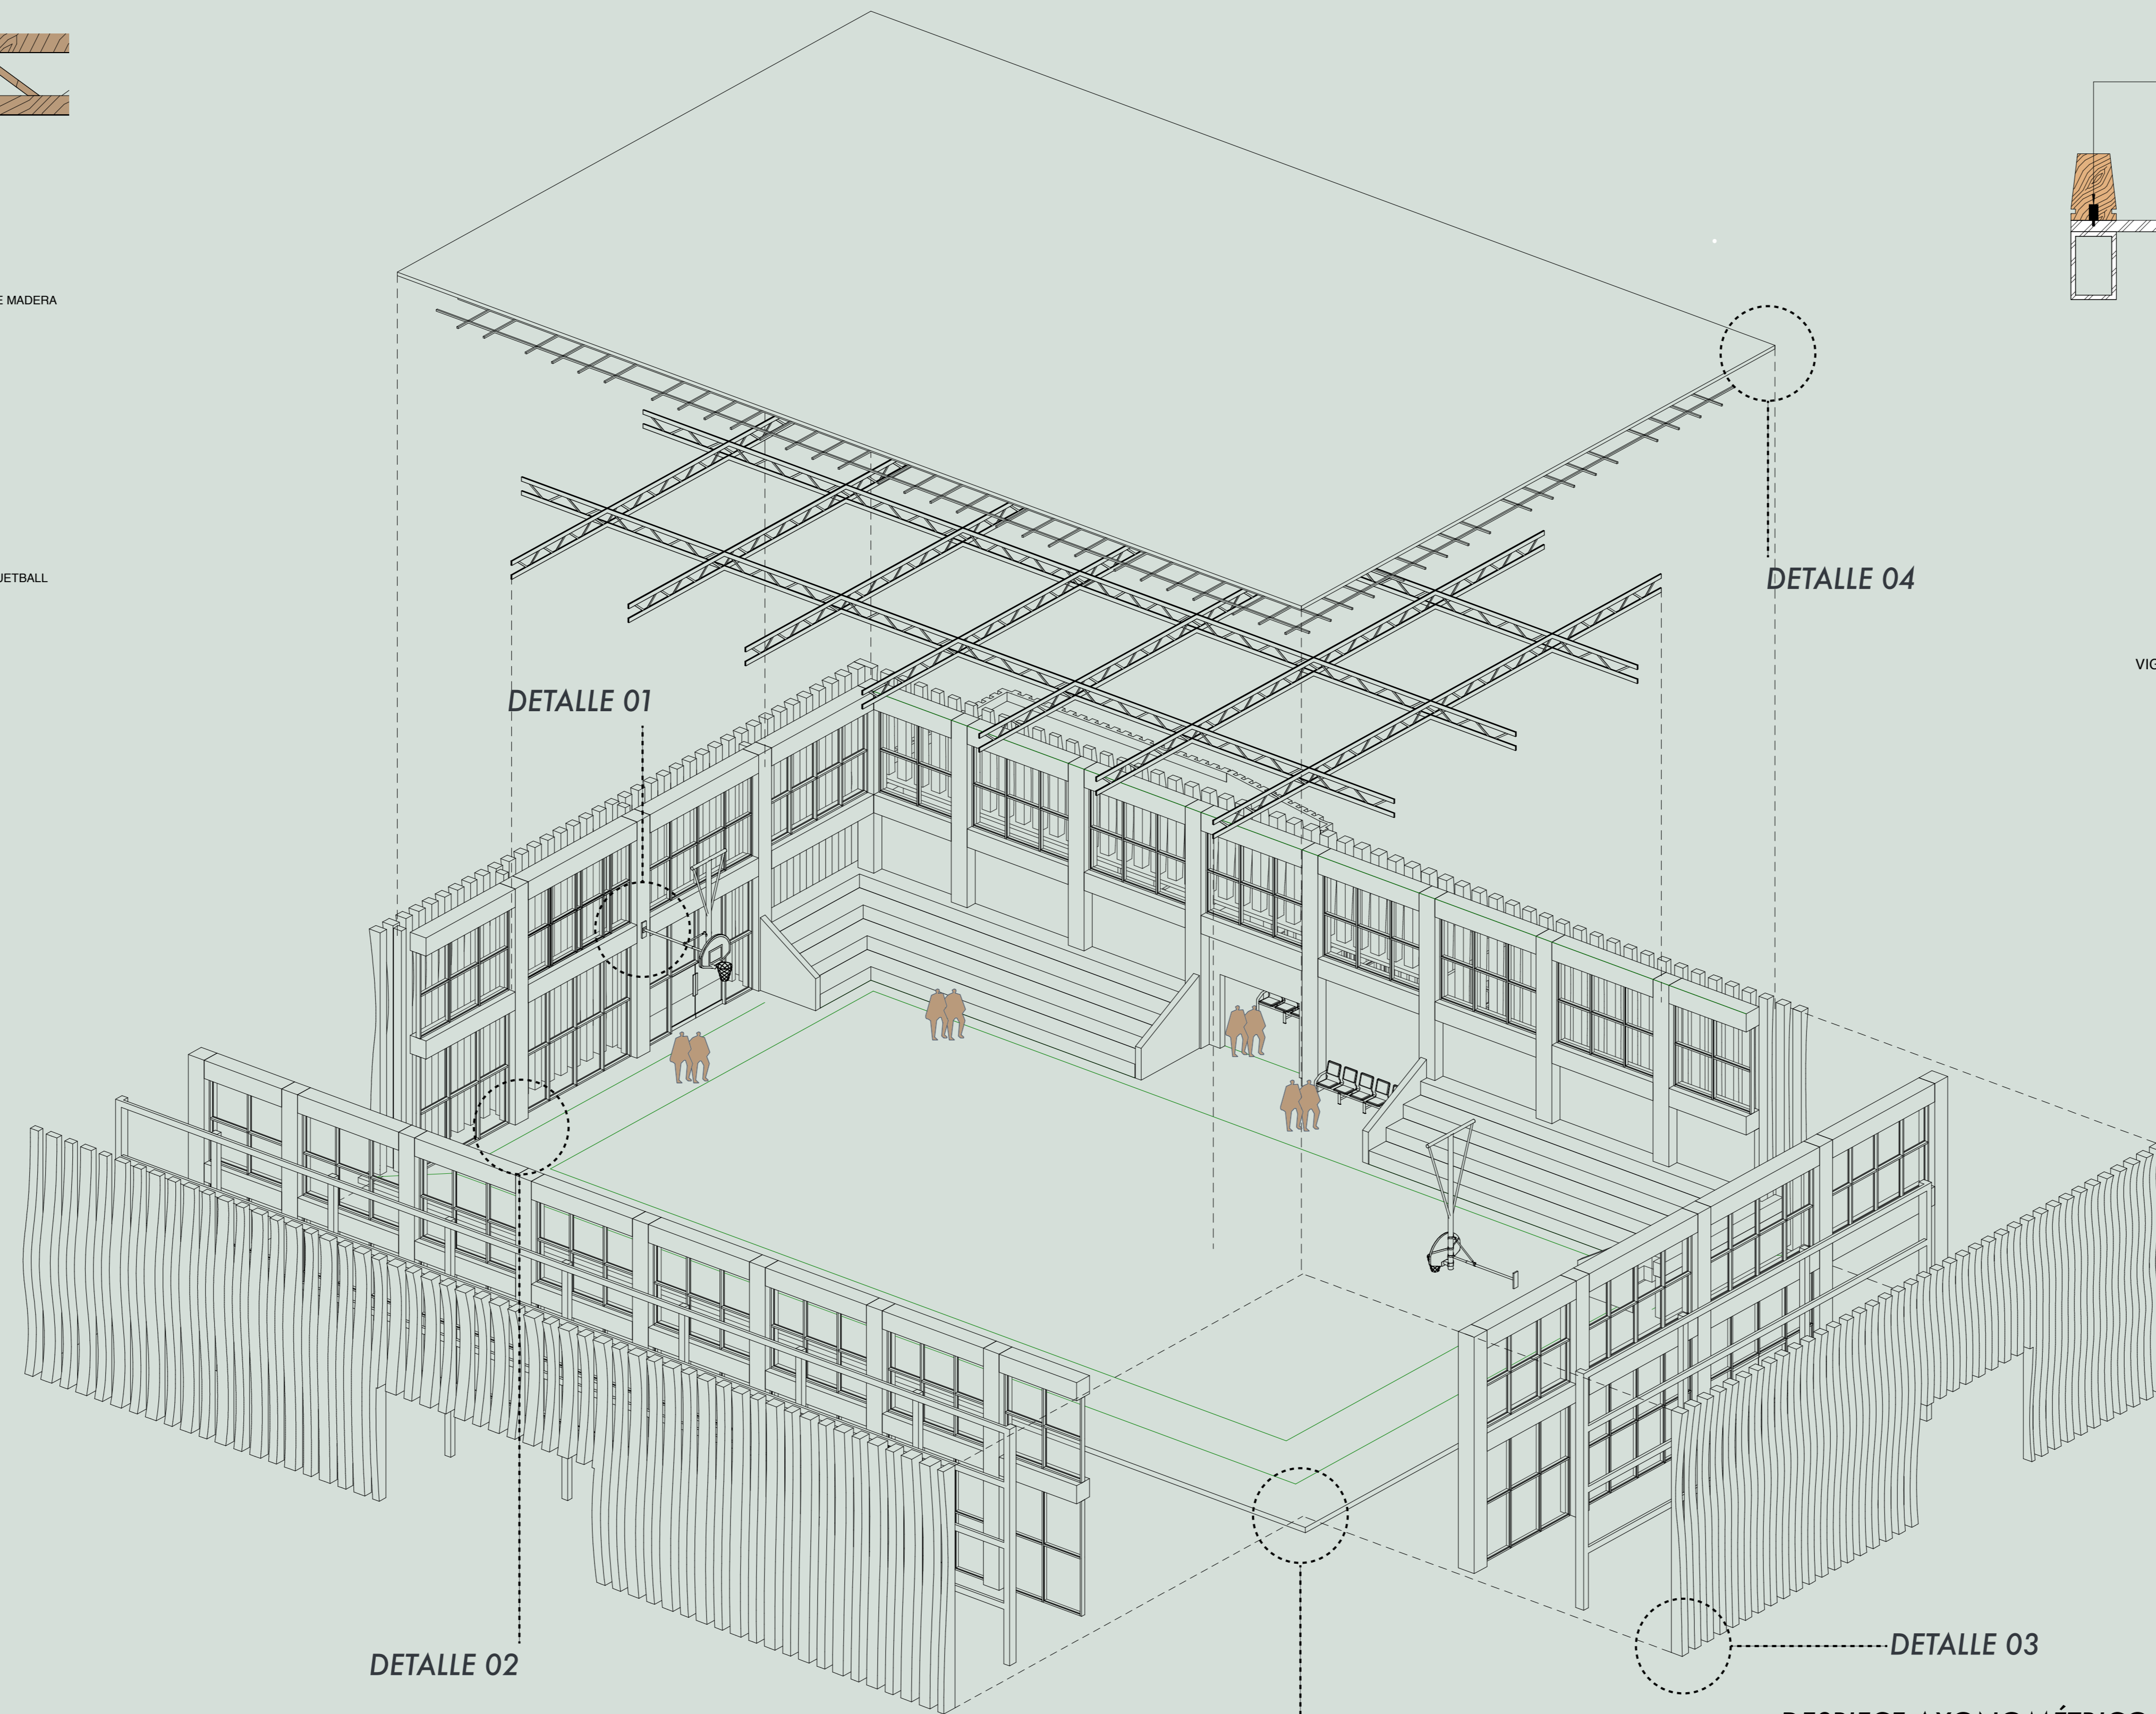

DETALLE 03 ESC. 1:15 SISTEMA DE FACHADA DE CELOSIA DE MSD FIJADO A BASTIDOR DE ALUMINIO

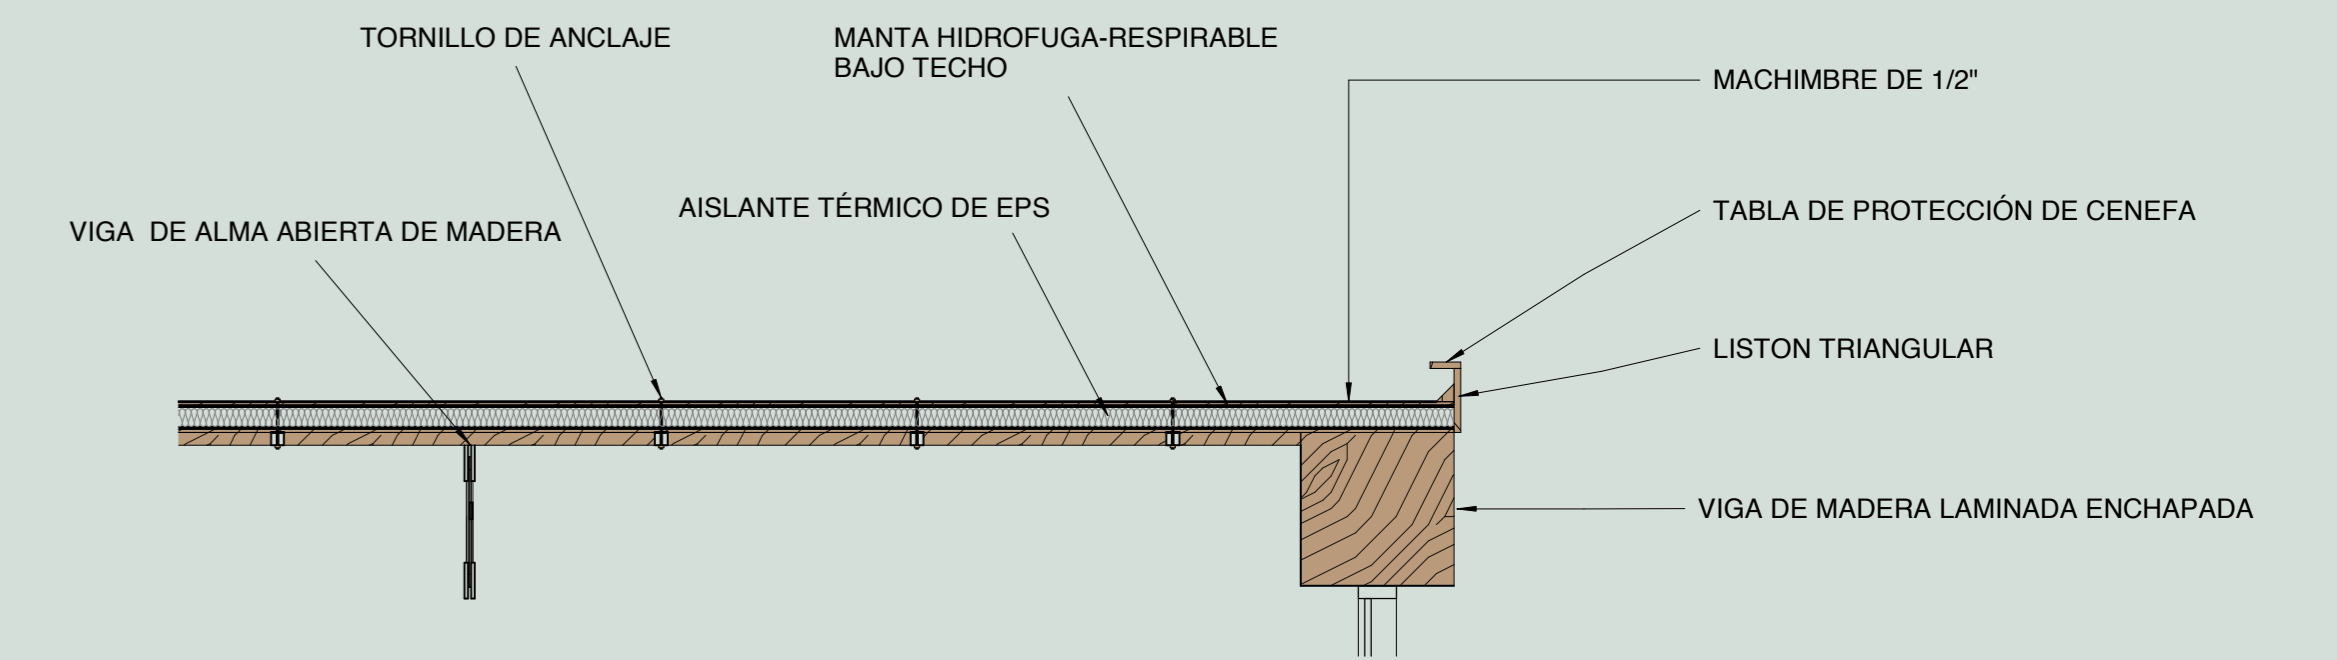

DETALLE 04 ESC. 1:25 TECHUMBRE CON AISLANTE TÉRMICO DE POLIESTIRENO APOYADO EN VIGA DE ALMA ABIERTA DE DE MADERA

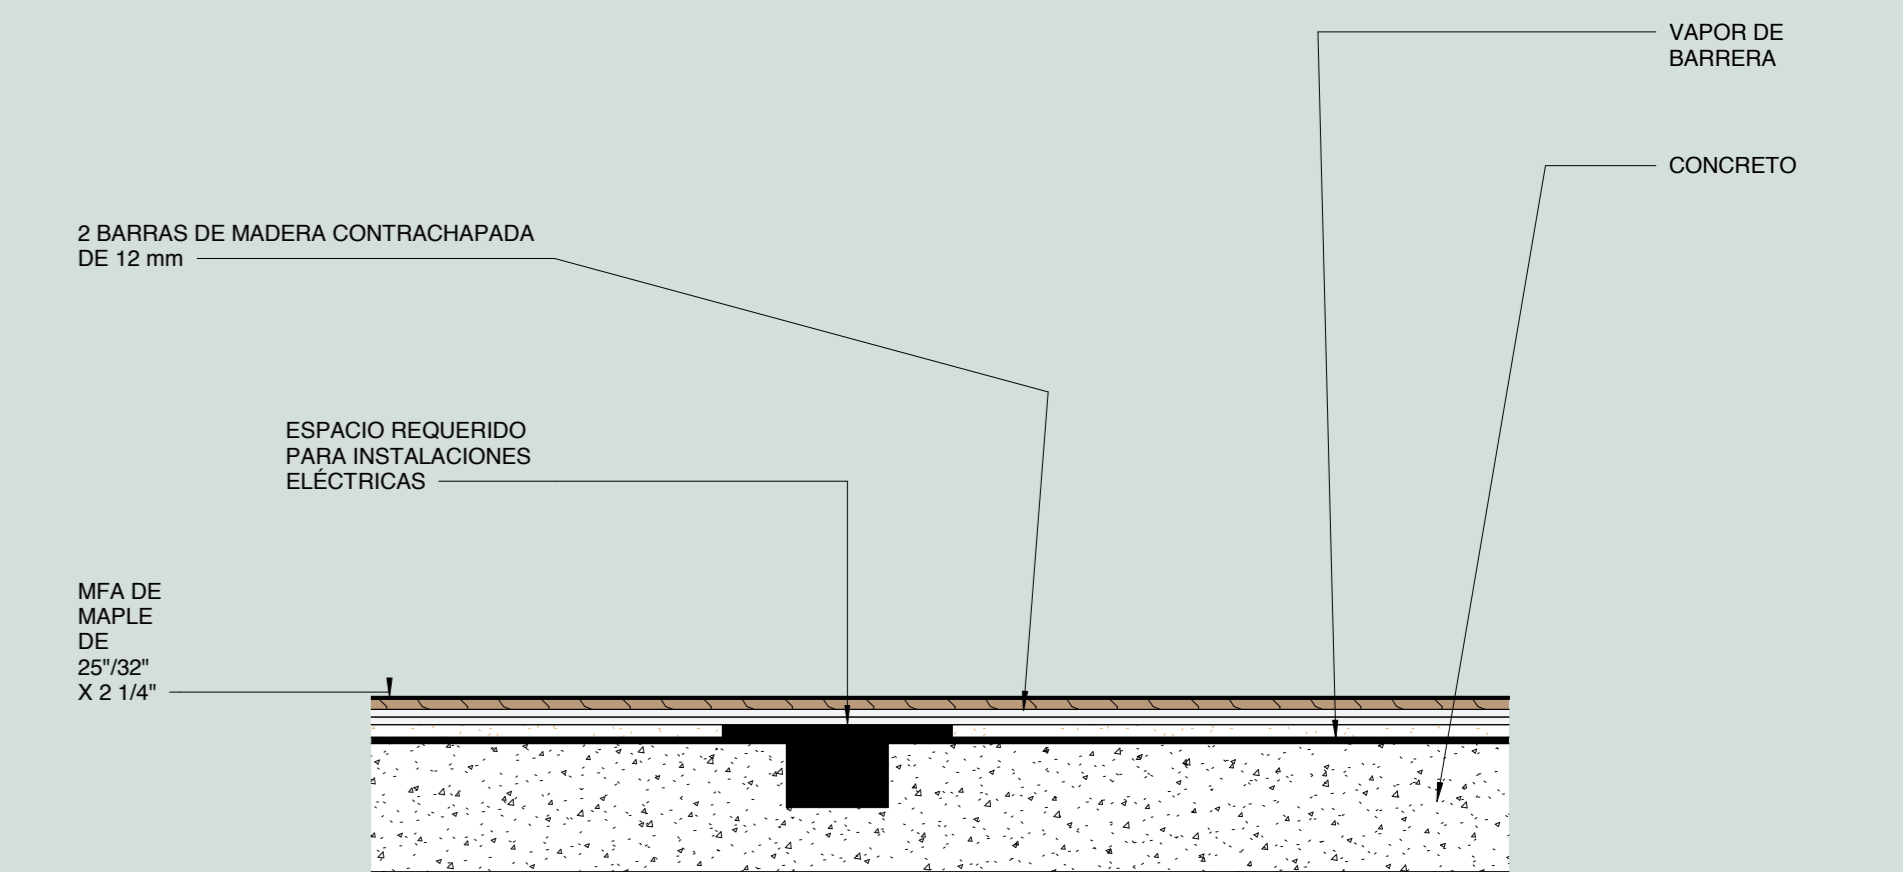

DETALLE 05 ESC. 1:10 PISO LAMINADO DE MADERA DE MAPLE PARA CANCHA DE BASQUETBOL

DESPIECE AXONOMÉTRICO DE EDIFICIO DEPORTIVO ESC. 1:100