

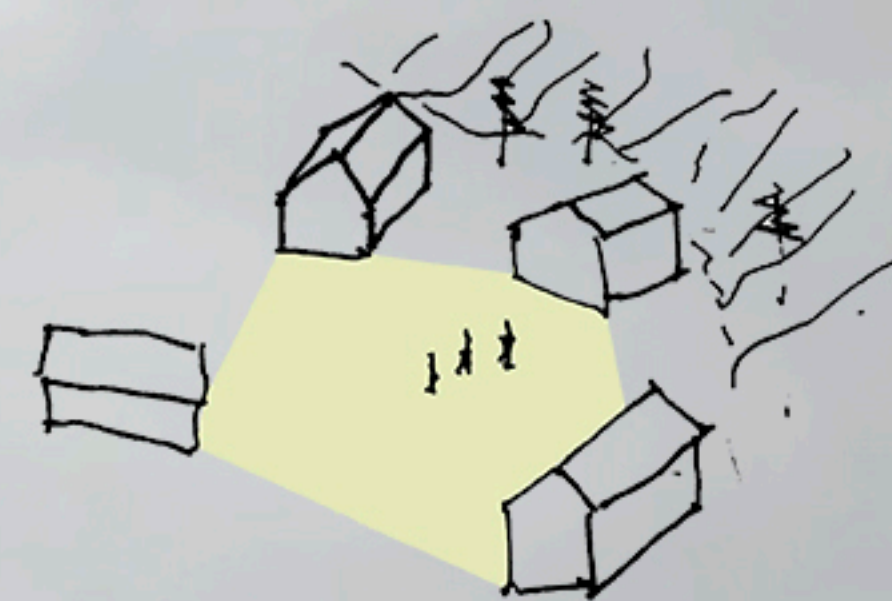
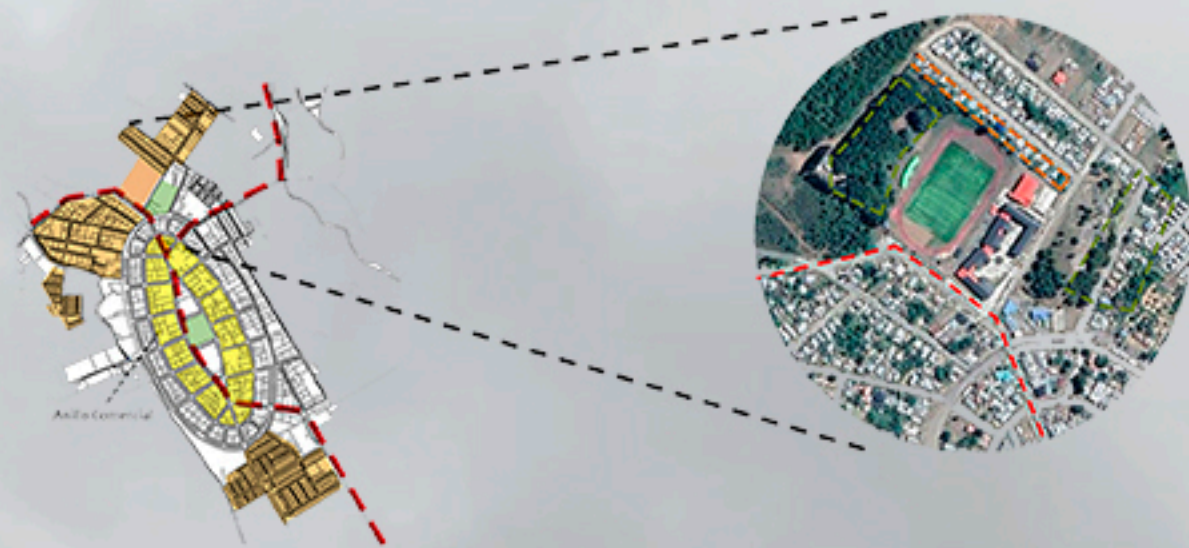


# LICEO TECNICO CORRAL PEHUENCHE - LONQUIMAY

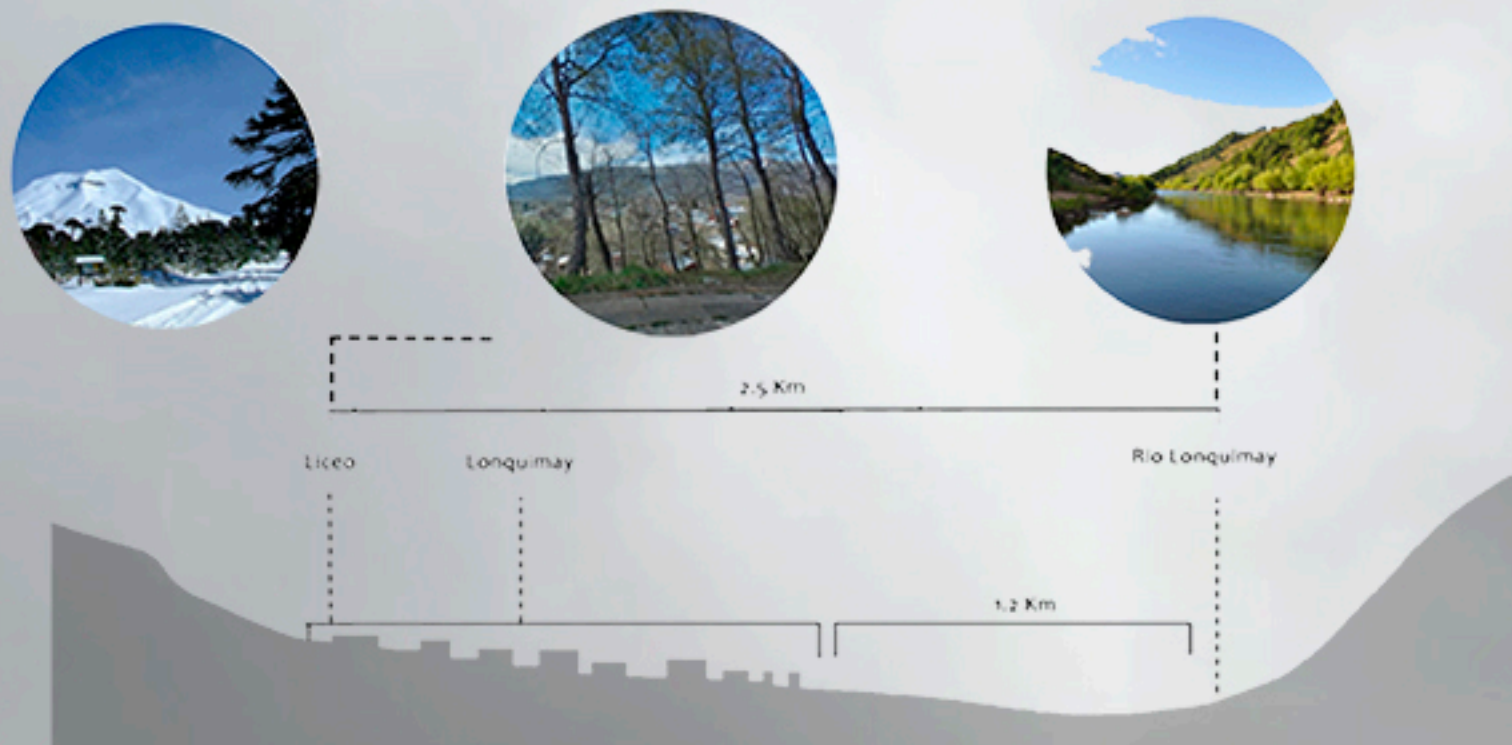


ARTICULACIÓN IRREGULAR EN TORNO A UN ESPACIO EXTERIOR.

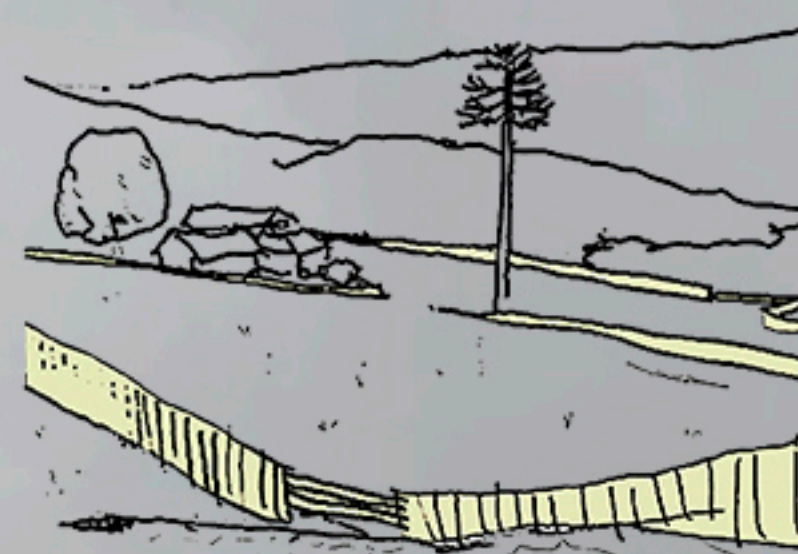

CORRAL COMO ELEMENTO LIMITE Y DISTRIBUIDOR DE RECORRIDOS.



FOGÓN COMO CENTRO CONGREGADOR ENTRE INSTANCIAS DE APRENDIZAJE.

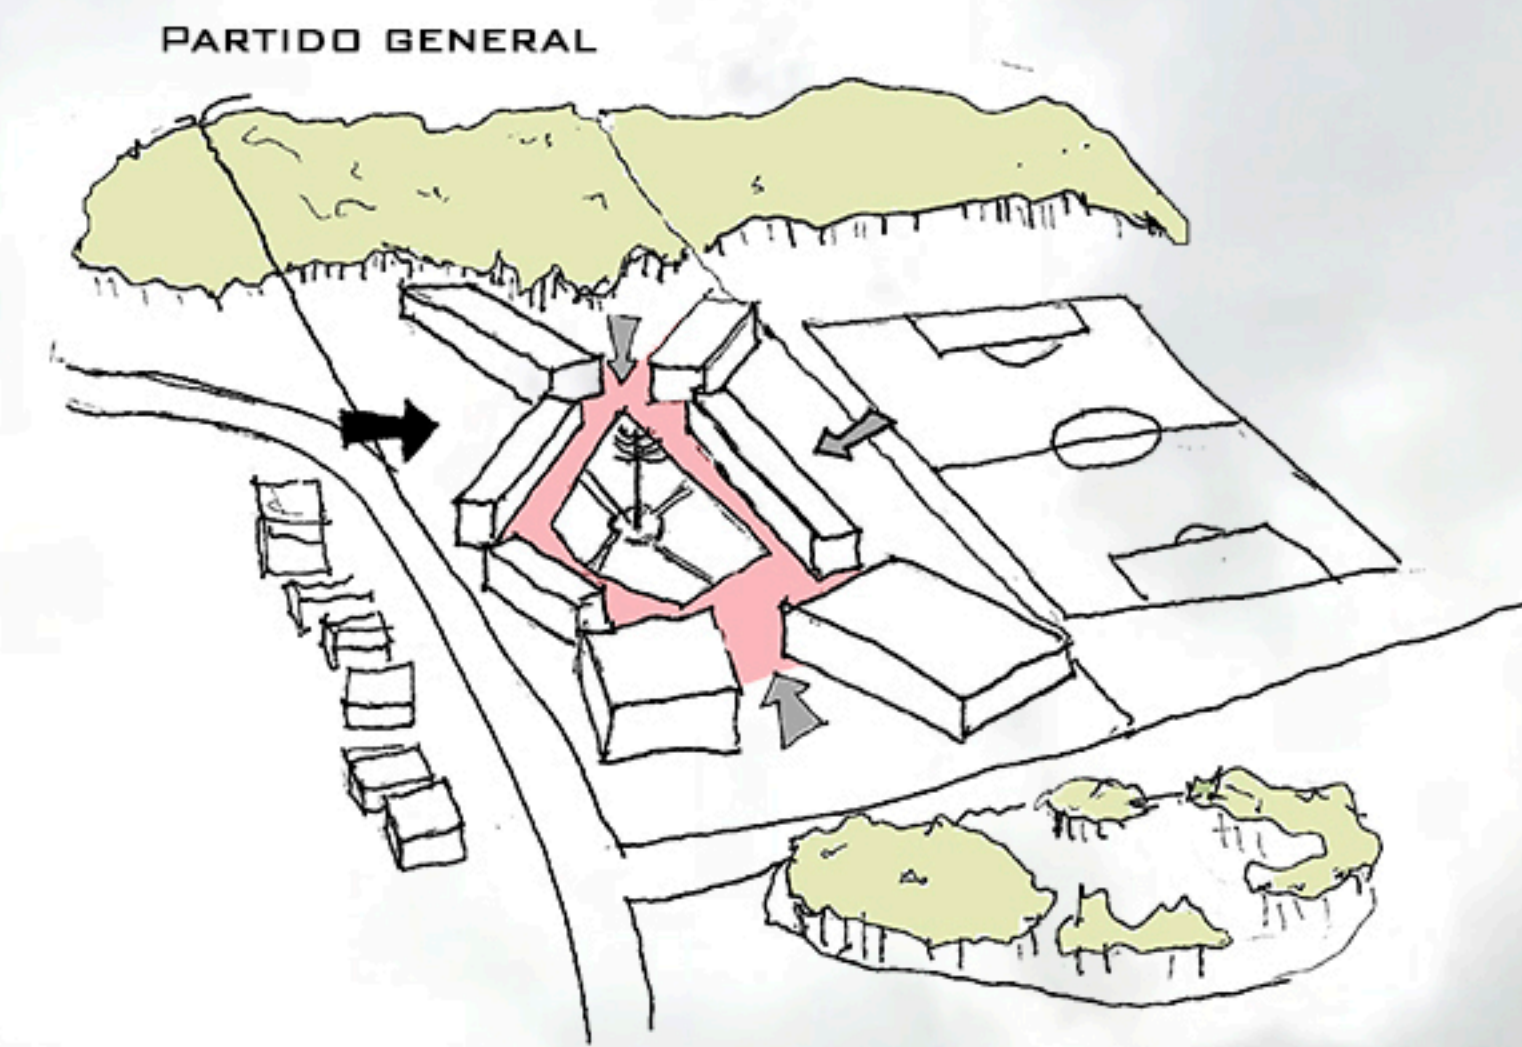

VOLUMENES EMPLAZADOS DE FORMA IRREGULAR, GENERANDO RECORRIDOS INTERIORES QUE ABRAZAN UN PATIO CENTRAL.

