


PLANTA PRINCIPAL ESC.1:200

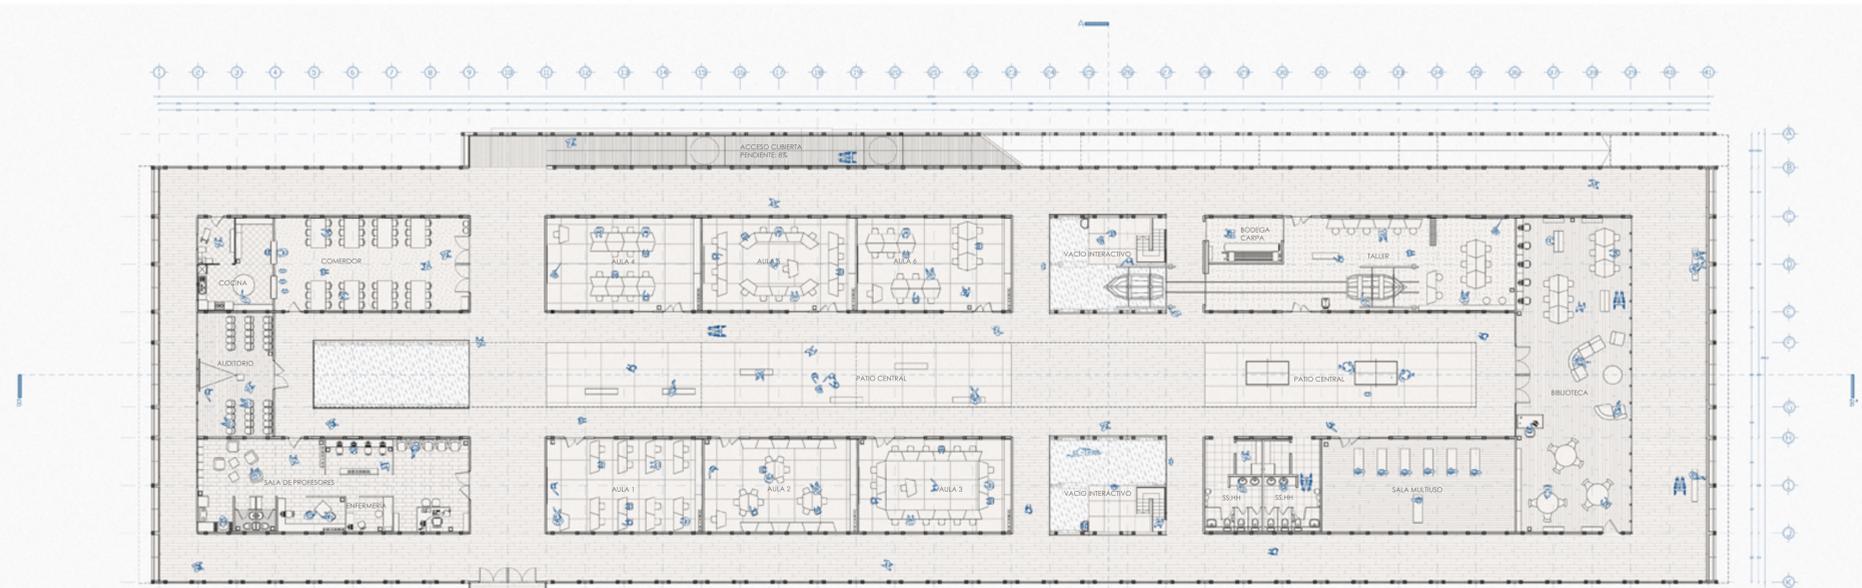

PLANTA CUBIERTA ESC. 1:200

